


**KEY-PLAN**

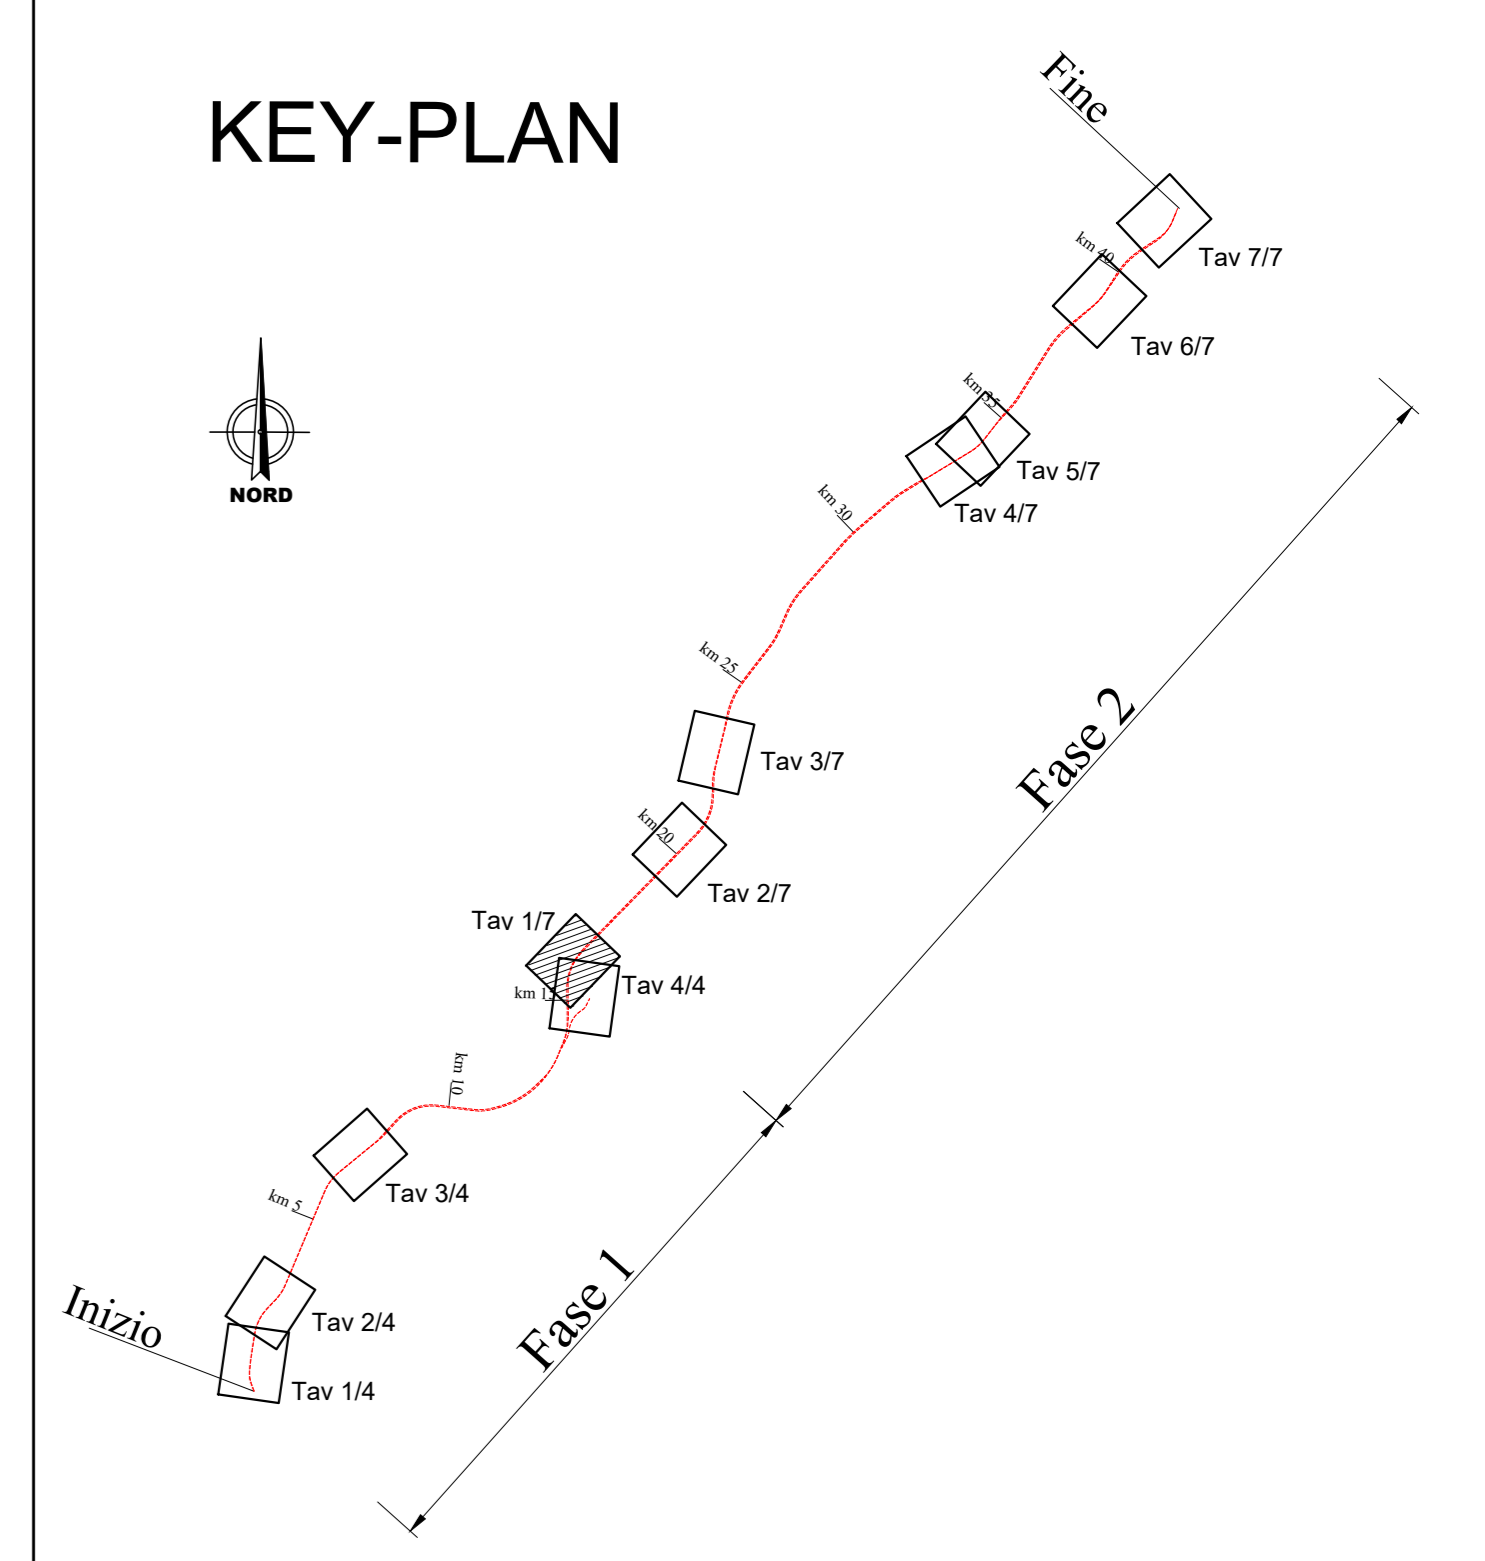

**LEGENDA**

**IDENTIFICATIVO RICETTORE**

- 1xxx P Numero ricettore fascia A / lato dispari  
Numero di piani del ricettore
- 2xxx P Numero ricettore fascia A / lato pari  
Numero di piani del ricettore
- 3xxx P Numero ricettore fascia B / lato dispari  
Numero di piani del ricettore
- 4xxx P Numero ricettore fascia B / lato pari  
Numero di piani del ricettore
- Ricettore
- Edifici da demolire

**LIVELLI SONORI**

- < 35 dBA
  - 35 - 40 dBA
  - 40 - 45 dBA
  - 45 - 50 dBA
  - 50 - 55 dBA
  - 55 - 60 dBA
  - 60 - 65 dBA
  - 65 - 70 dBA
  - 70 - 75 dBA
  - 75 - 80 dBA
  - > 80 dBA
- Linea ferroviaria**
- Nuova linea di progetto
  - Linea esistente da dismettere
- Fasce di pertinenza acustica ferroviaria**  
D.P.R. 18/11/1998 n° 459
- Fascia A (0 - 100 m per lato da binario esterno)
  - Fascia B (100 - 250 m per lato da binario esterno)
- Fasce di pertinenza acustica veicolare**  
D.P.R. 30/03/2004 n° 142
- Fascia A (0 - 100 m per lato dal confine infrastrutturale)
  - Fascia B (100 - 250 m per lato dal confine infrastrutturale)

COMMITTENTE:



DIREZIONE LAVORI:



APPALTATORE:

CONSORZIO MESSINA CATANIA LOTTO NORD  
Mandataria Mandante



PROGETTAZIONE: RTI - Rocksoil SpA, Proger SpA, Pini Swiss Engineers srl

PROGETTO ESECUTIVO

LINEA FERROVIARIA CATANIA - MESSINA  
RADDOPPIO FERROVIARIO TRATTA GIAMPILIERI - FIUMEFREDDO  
Lotto 2: Taormina (e) - Giampilieri (e)

STUDIO ACUSTICO

Mappe Acustiche Ante Mitigazione - Periodo Notturno Tav.1/7 (pk da 14+900 a 17+000)

|             |             |        |
|-------------|-------------|--------|
| APPALTATORE | PROGETTISTI | SCALA: |
|             |             | 1:2000 |

| COMMESSA | LOTTO | FASE | ENTE | TIPO DOC. | OPERA/DISCIPLINA | PROGR. | REV. |
|----------|-------|------|------|-----------|------------------|--------|------|
| RS50     | 02    | E    | ZZ   | N6        | IM0004           | 015    | A    |

| Rev. | Descrizione         | Redatto | Data       | Verificato | Data       | Approvato | Data       | Autorizzato | Data       |
|------|---------------------|---------|------------|------------|------------|-----------|------------|-------------|------------|
| A    | Emissioni esecutive | ROCCI   | 30/01/2022 | SANCROCCO  | 30/01/2022 | LIPTORI   | 30/01/2022 | CASARCI     | 30/01/2022 |