


KEY-PLAN

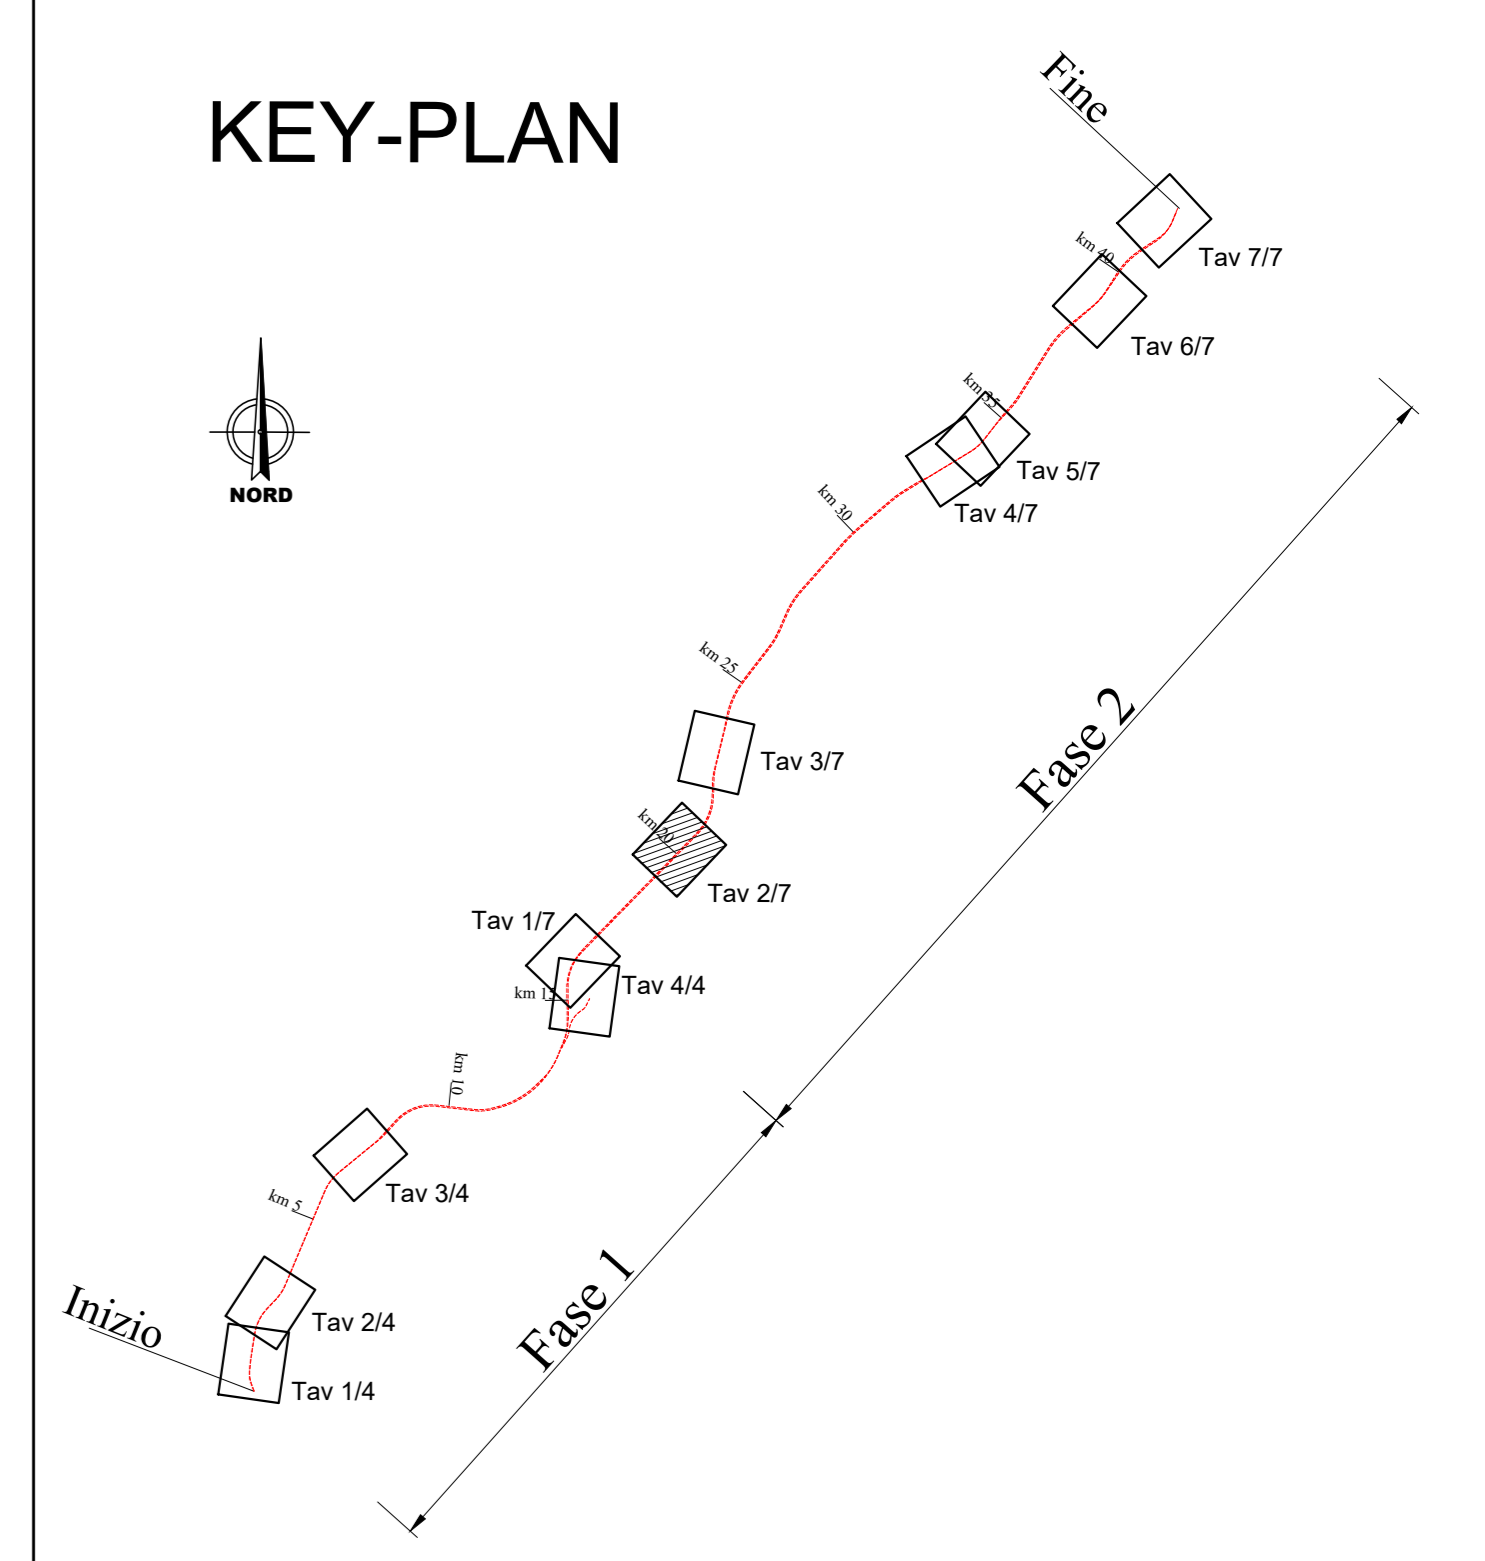

LEGENDA



IDENTIFICATIVO RICETTORE

- 1xxx P Numero riceettore fascia A / lato dispari
Numero di piani del riceettore
- 2xxx P Numero riceettore fascia A / lato pari
Numero di piani del riceettore
- 3xxx P Numero riceettore fascia B / lato dispari
Numero di piani del riceettore
- 4xxx P Numero riceettore fascia B / lato pari
Numero di piani del riceettore
- Ricettore
- Edifici da demolire

LIVELLI SONORI

- < 35 dBA
 - 35 - 40 dBA
 - 40 - 45 dBA
 - 45 - 50 dBA
 - 50 - 55 dBA
 - 55 - 60 dBA
 - 60 - 65 dBA
 - 65 - 70 dBA
 - 70 - 75 dBA
 - 75 - 80 dBA
 - > 80 dBA
- Linea ferroviaria**
- Nuova linea di progetto
 - Linea esistente da dismettere
- Fasce di pertinenza acustica ferroviaria**
D.P.R. 18/11/1998 n° 459
- Fascia A (0 - 100 m per lato da binario esterno)
 - Fascia B (100 - 250 m per lato da binario esterno)
- Fasce di pertinenza acustica veicolare**
D.P.R. 30/03/2004 n° 142
- Fascia A (0 - 100 m per lato dal confine infrastrutturale)
 - Fascia B (100 - 250 m per lato dal confine infrastrutturale)

COMMITTENTE: 
 DIREZIONE LAVORI: 

APPALTATORE:
CONSORZIO MESSINA CATANIA LOTTO NORD
 Mandataria Mandante
 

PROGETTAZIONE: RTI - Rocksoil SpA, Proger SpA, Pini Swiss Engineers srl
 PROGETTO ESECUTIVO
 LINEA FERROVIARIA CATANIA - MESSINA
 RADDOPPIO FERROVIARIO TRATTA GIAMPILIERI - FIUMEFREDDO
 Lotto 2: Taormina (e) - Giampilieri (e)

STUDIO ACUSTICO
 Mappe Acustiche Ante Mitigazione - Periodo Notturno Tav.2/7 (pk da 19+300 a 21+100)

APPALTATORE	PROGETTISTI	SCALA:
		1:2000

Rev.	Descrizione	Redatto	Data	Verificato	Data	Approvato	Data	Autorizzato	Data
A	Emissioni esecutive	ROCCI	20/11/2022	SANCROCCO	20/11/2022	LISSORI	20/11/2022	CASANO	20/11/2022

File: R55002EZZN6IM0004016A.dwg n. Elab.: