


**KEY-PLAN**

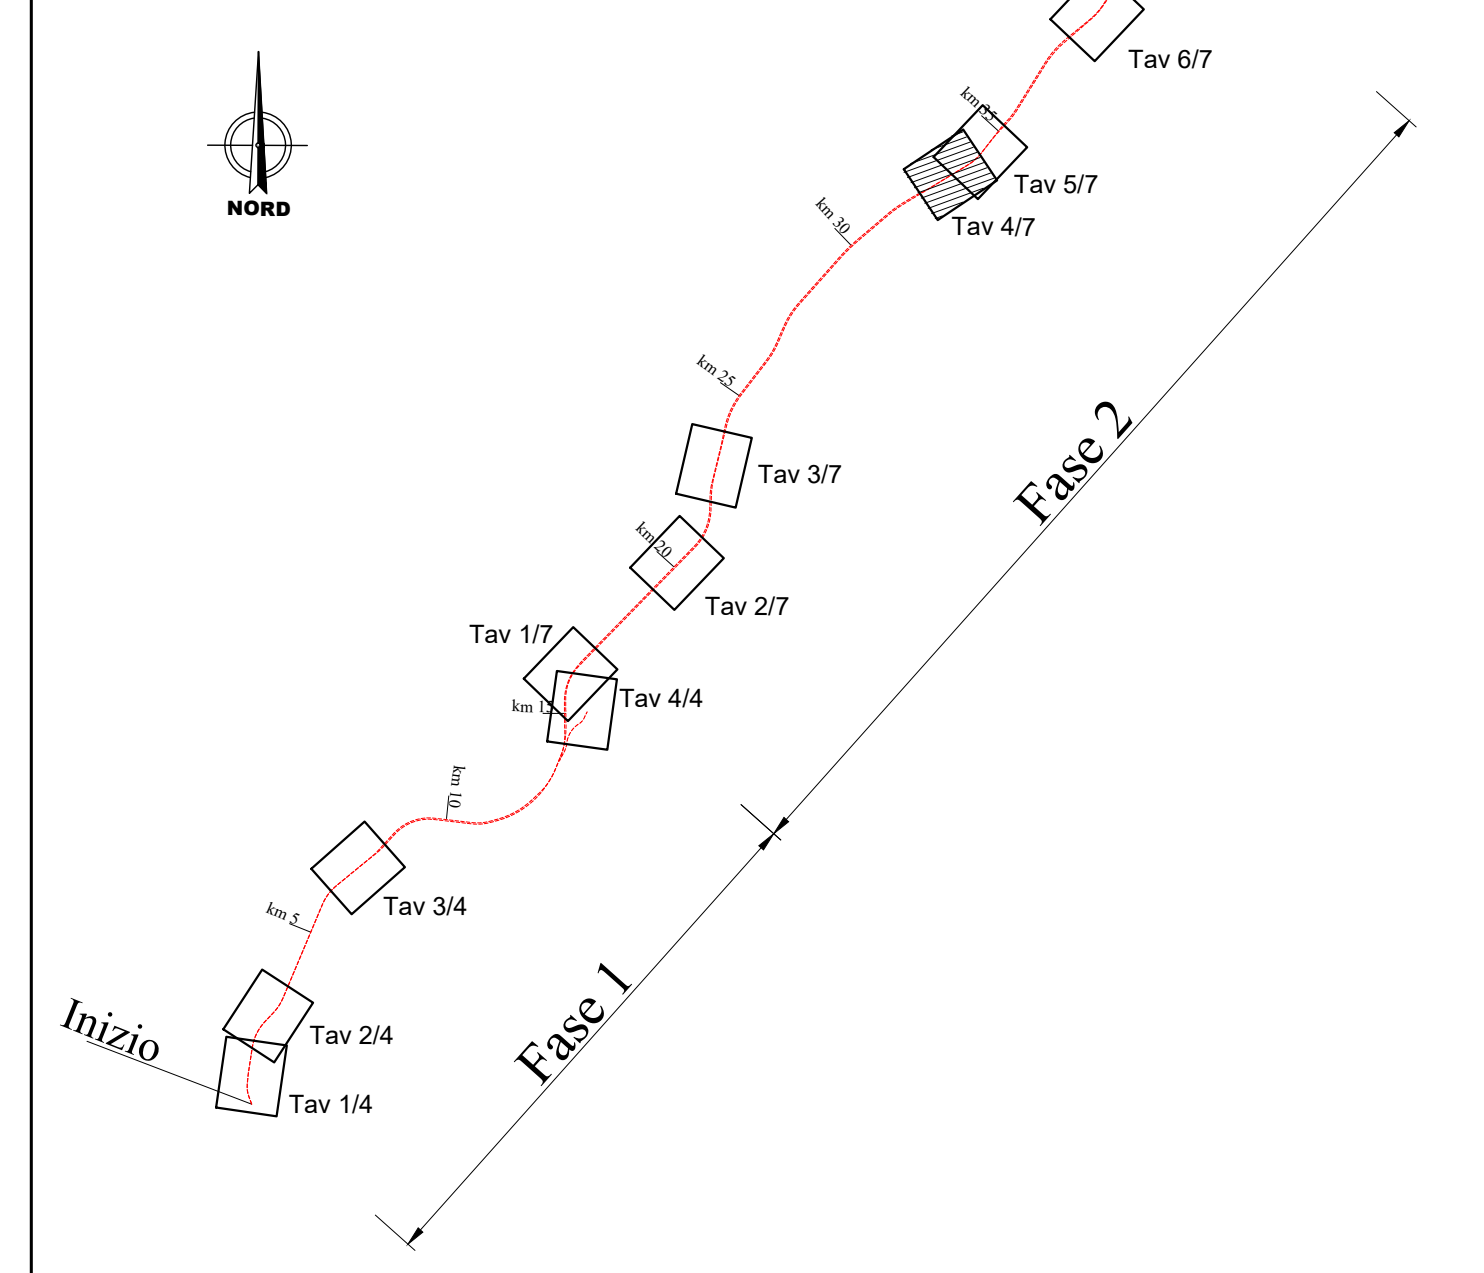

**LEGENDA**

**IDENTIFICATIVO RICETTORE**

- 1xxx P Numero ricevitore fascia A / lato dispari  
Numero di piani del ricevitore
- 2xxx P Numero ricevitore fascia A / lato pari  
Numero di piani del ricevitore
- 3xxx P Numero ricevitore fascia B / lato dispari  
Numero di piani del ricevitore
- 4xxx P Numero ricevitore fascia B / lato pari  
Numero di piani del ricevitore
- Ricettore
- Edifici da demolire

**LIVELLI SONORI**

- < 35 dBA
  - 35 - 40 dBA
  - 40 - 45 dBA
  - 45 - 50 dBA
  - 50 - 55 dBA
  - 55 - 60 dBA
  - 60 - 65 dBA
  - 65 - 70 dBA
  - 70 - 75 dBA
  - 75 - 80 dBA
  - > 80 dBA
- Linea ferroviaria**
- Nuova linea di progetto
  - Linea esistente da dismettere
- Fasce di pertinenza acustica ferroviaria**  
D.P.R. 18/11/1998 n° 459
- Fascia A (0 - 100 m per lato da binario esterno)
  - Fascia B (100 - 250 m per lato da binario esterno)
- Fasce di pertinenza acustica veicolare**  
D.P.R. 30/03/2004 n° 142
- Fascia A (0 - 100 m per lato dal confine infrastrutturale)
  - Fascia B (100 - 250 m per lato dal confine infrastrutturale)
- Interventi di mitigazione acustica (Barriere)**
- Barriera Antirumore
  - Barriera Antirumore su Viadotto

COMMITTENTE:




DIREZIONE LAVORI:



APPALTATORE:

CONSORZIO MESSINA CATANIA LOTTO NORD  
Mandatario

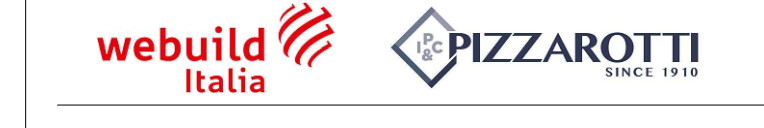

PROGETTAZIONE: RTI - Rocksoil SpA, Proger SpA, Pini Swiss Engineers srl

PROGETTO ESECUTIVO

LINEA FERROVIARIA CATANIA - MESSINA  
RADDOPPIO FERROVIARIO TRATTA GIAMPILIERI - FIUMEFREDDO  
Lotto 2: Taormina (e) - Giampileri (e)

STUDIO ACUSTICO

Mappe Acustiche Post Mitigazione - Periodo Notturno Tav.4/7 (pk da 32+400 a 34+200)

APPALTATORE	DIRETTORE DELLA PROGETTAZIONE	PROGETTISTA
Il Direttore Tecnico Ing. P. M. Giampileri	Il responsabile integrazione fra le varie prestazioni specialistiche Ing. G. Casarri	Dot. M. Sanducci Maggio 2012

COMMESSA	LOTTO	FASE	ENTE	TIPO DOC.	OPERA/DISCIPLINA	PROGR.	REV.
RS50	02	E	ZI	N6	IM0004	025	B

Rev.	Descrizione	Redatto	Data	Verificato	Data	Approvato	Data	Autorizzato	Data
A	Emissione esecutiva	ROCCHI	26/01/2012	SANDUCCI	26/01/2012	LIBERTI	26/01/2012	CASARRI	Maggio 2012
B	Revisione a seguito interventi esperti	ROCCHI	Maggio 2012	SANDUCCI	Maggio 2012	LIBERTI	Maggio 2012		