


KEY-PLAN

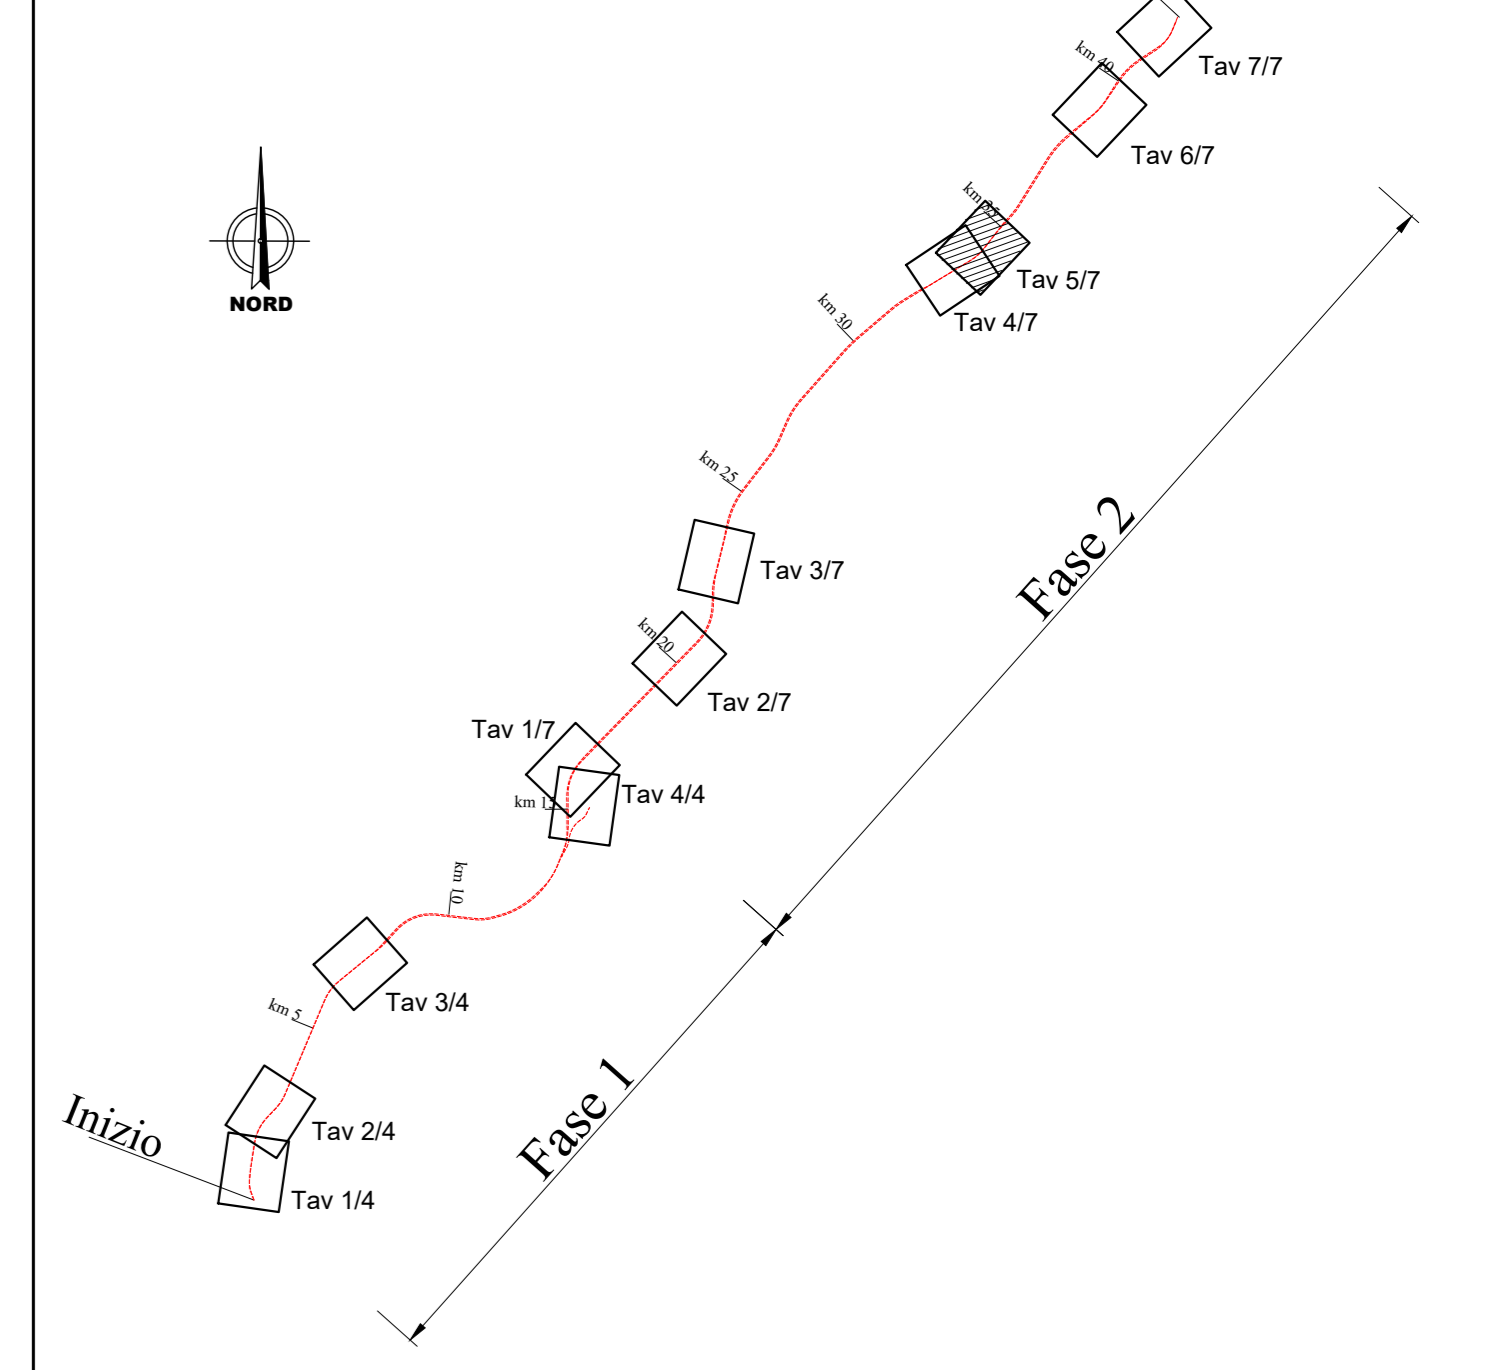

LEGENDA

IDENTIFICATIVO RICETTORE

- 1xxx P Numero ricettore fascia A / lato dispari
Numero di piani del ricettore
- 2xxx P Numero ricettore fascia A / lato pari
Numero di piani del ricettore
- 3xxx P Numero ricettore fascia B / lato dispari
Numero di piani del ricettore
- 4xxx P Numero ricettore fascia B / lato pari
Numero di piani del ricettore
- Ricettore
- Edifici da demolire

LIVELLI SONORI

- < 35 dBA
 - 35 - 40 dBA
 - 40 - 45 dBA
 - 45 - 50 dBA
 - 50 - 55 dBA
 - 55 - 60 dBA
 - 60 - 65 dBA
 - 65 - 70 dBA
 - 70 - 75 dBA
 - 75 - 80 dBA
 - > 80 dBA
- Linea ferroviaria**
- Nuova linea di progetto
 - Linea esistente da dismettere
- Fasce di pertinenza acustica ferroviaria**
D.P.R. 18/11/1998 n° 459
- Fascia A (0 - 100 m per lato da binario esterno)
 - Fascia B (100 - 250 m per lato da binario esterno)
- Fasce di pertinenza acustica veicolare**
D.P.R. 30/03/2004 n° 142
- Fascia A (0 - 100 m per lato per confine infrastrutturale)
 - Fascia B (100 - 250 m per lato dal confine infrastrutturale)
- Interventi di mitigazione acustica (Barriere)**
- Barriera Antirumore
 - Barriera Antirumore su Viadotto

COMMITTENTE:



DIREZIONE LAVORI:



APPALTATORE:

CONSORZIO MESSINA CATANIA LOTTO NORD
Mandatario Mandante



PROGETTAZIONE: RTI - Rocksoil SpA, Proger SpA, Pini Swiss Engineers srl

PROGETTO ESECUTIVO

LINEA FERROVIARIA CATANIA - MESSINA
RADDOPPIO FERROVIARIO TRATTA GIAMPILIERI - FIUMEFREDDO
Lotto 2: Taormina (e) - Giampilieri (e)

STUDIO ACUSTICO

Mappe Acustiche Post Mitigazione - Periodo Notturno Tav.5/7 (pk da 33+400 a 35+200)

APPALTATORE	DIRETTORE DELLA PROGETTAZIONE	PROGETTISTA
Il Direttore Tecnico Ing. P. M. Giannone	Il responsabile integrazione tra le varie prestazioni specialistiche Ing. G. Casiani	Dot. M. Sandrucci

COMMESSA	LOTTO	FASE	ENTE	TIPO DOC.	OPERA/DISCIPLINA	PROGR.	REV.
RS50	02	E	ZZ	N6	IM0004	026	B

Rev.	Descrizione	Redatto	Data	Verificato	Data	Approvato	Data	Autorizzato	Data
A	Emissione esecutiva	ROCCIA	30/01/2022	SANCIACCI	30/01/2022	LISTORNI	30/01/2022	CASIANI	Maggi 2022
B	Revisione a seguito richiesta Italferr	ROCCIA	Maggi 2022	SANCIACCI	Maggi 2022	LISTORNI	Maggi 2022		