


KEY-PLAN

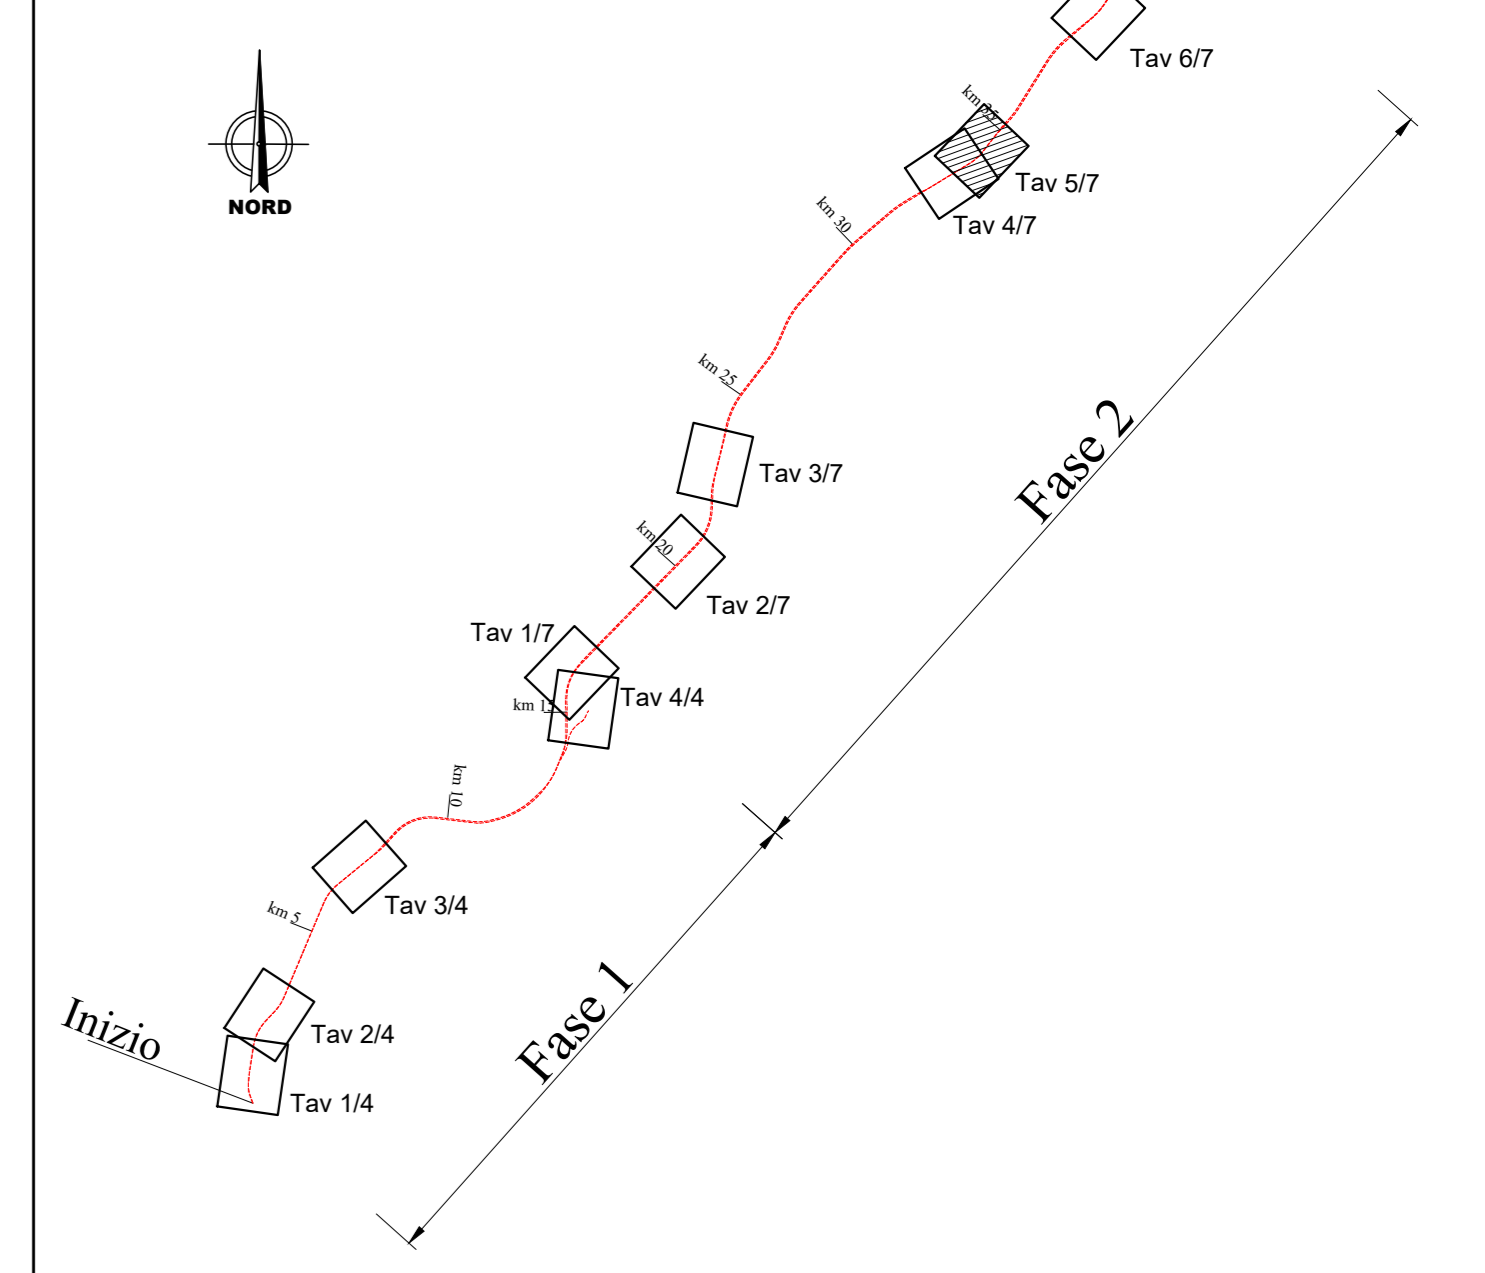

LEGENDA

IDENTIFICATIVO RICETTORE

- 1xxx
P Numero ricevitore fascia A / lato dispari
2xxx
P Numero ricevitore fascia A / lato pari
- 3xxx
P Numero ricevitore fascia B / lato dispari
4xxx
P Numero ricevitore fascia B / lato pari
- Ricevitore
- Edifici da demolire

LIVELLI SONORI

- | | |
|---|--|
| <ul style="list-style-type: none"> < 35 dBA 35 - 40 dBA 40 - 45 dBA 45 - 50 dBA 50 - 55 dBA 55 - 60 dBA 60 - 65 dBA 65 - 70 dBA 70 - 75 dBA 75 - 80 dBA > 80 dBA | <p>Linea ferroviaria</p> <ul style="list-style-type: none"> Nuova linea di progetto Linea esistente da dismettere <p>Fasce di pertinenza acustica ferroviaria (nuova linea)
D.P.R. 18/11/1998 n° 459</p> <ul style="list-style-type: none"> Fascia A (0 - 100 m per lato da binario esterno) Fascia B (100 - 250 m per lato da binario esterno) <p>Fasce di pertinenza acustica veicolare
D.P.R. 30/03/2004 n° 142</p> <ul style="list-style-type: none"> Fascia A (0 - 100 m per lato dal confine infrastrutturale) Fascia B (100 - 250 m per lato dal confine infrastrutturale) |
|---|--|

COMMITTENTE:



DIREZIONE LAVORI:



APPALTATORE:

CONSORZIO MESSINA CATANIA LOTTO NORD
Mandataria
Mandatante



PROGETTAZIONE: RTI - Rocksoil SpA, Proger SpA, Pini Swiss Engineers srl

PROGETTO ESECUTIVO

LINEA FERROVIARIA CATANIA - MESSINA
RADDOPPIO FERROVIARIO TRATTA GIAMPILIERI - FIUMEFREDDO
Lotto 2: Taormina (e) - Giampileri (e)

STUDIO ACUSTICO
Mappe Acustiche Ante Operam - Periodo Notturno Tav.2/4 (pk da 33+400 a 35+200)

APPALTATORE	PROGETTISTI	SCALA:
		1:2000

COMMESSA	LOTTO	FASE	ENTE	TIPO DOC.	OPERA/DISCIPLINA	PROGR.	REV.
RS50	02	E	ZZ	N6	IM0004	034	A

Rev.	Descrizione	Redatto	Data	Verificato	Data	Approvato	Data	Autorizzato	Data
A	Emissione operativa	ROCCI	20/11/2022	SANCROCCO	20/11/2022	LISSORI	20/11/2022	CASANO	20/11/2022