


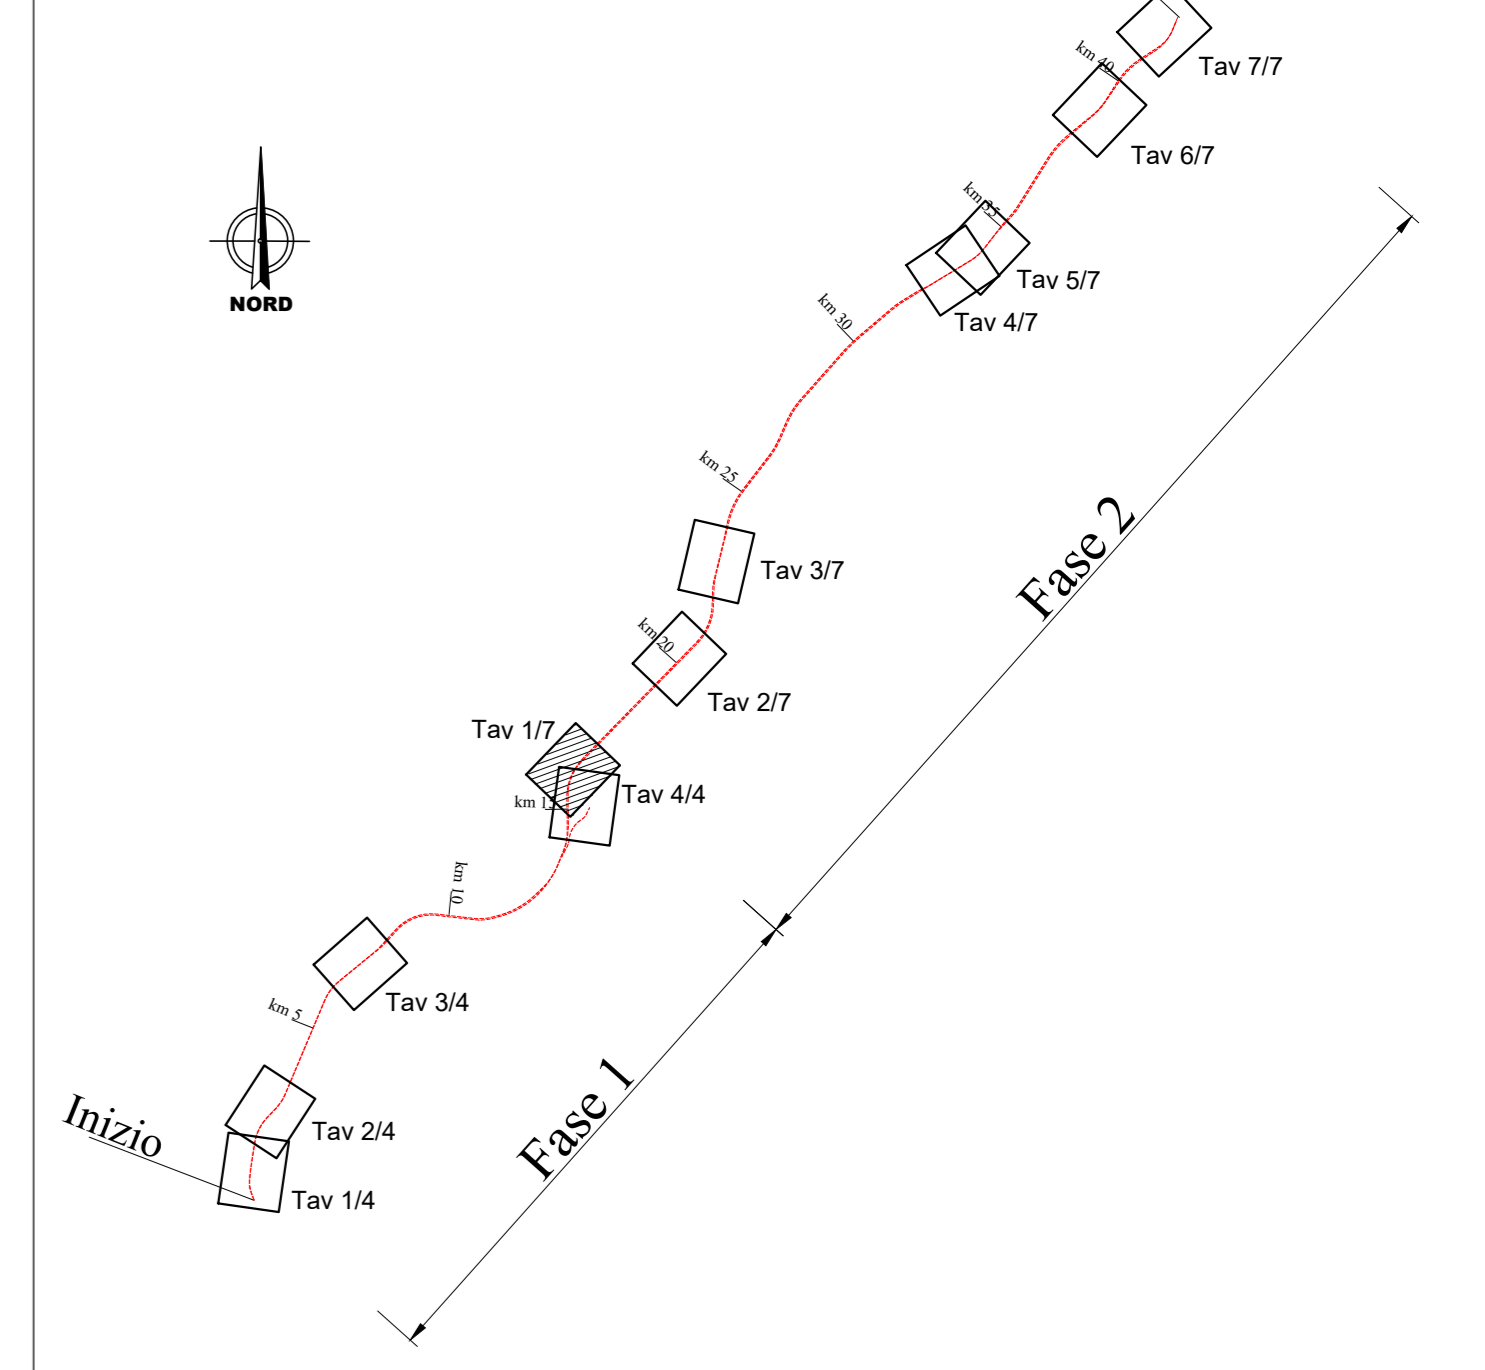

**KEY-PLAN**



**LEGENDA**

**IDENTIFICATIVO RICETTORE**

- 1xxx P Numero riceettore fascia A / lato dispari  
Numero di piani del riceettore
- 2xxx P Numero riceettore fascia A / lato pari  
Numero di piani del riceettore
- 3xxx P Numero riceettore fascia B / lato dispari  
Numero di piani del riceettore
- 4xxx P Numero riceettore fascia B / lato pari  
Numero di piani del riceettore
- D Demolizioni
- RUM\_09\_24h Punto di misura rumore AO

- Fasce di pertinenza acustica ferroviaria**  
D.P.R. 18/11/1998 n° 459
  - Fasce di pertinenza acustica veicolare**  
D.P.R. 30/03/2004 n° 142
  - Linea ferroviaria**
- Fascia A (0 - 100 m per lato da binario esterno)
  - Fascia B (100 - 250 m per lato da binario esterno)
  - Fascia A (0 - 100 m per lato dal confine infrastrutturale)
  - Fascia B (100 - 250 m per lato dal confine infrastrutturale)
  - Nuova linea di Progetto
  - Linea esistente da dismettere

**DESTINAZIONE D'USO RICETTORE**

- Artigianale, Commerciale e Servizi
- Asili, Scuole ed Università
- Industriale
- Monumentale e Religioso
- Pertinenza FS
- Residenziale
- Ruederi, Dismessi, Box e Depositi
- X - Facciata cieca (senza infissi)

COMMITTENTE:



DIREZIONE LAVORI:



APPALTATORE:

CONSORZIO MESSINA CATANIA LOTTO NORD  
Mandataria Mandante



PROGETTAZIONE: RTI - Rocksoil SpA, Proger SpA, Pini Swiss Engineers srl

PROGETTO ESECUTIVO

LINEA FERROVIARIA CATANIA - MESSINA  
RADDOPPIO FERROVIARIO TRATTA GIAMPILIERI - FIUMEFREDDO  
Lotto 2: Taormina (e) - Giampilieri (e)

STUDIO ACUSTICO

Planimetria di localizzazione dei ricettori censiti Tav. 1/7 (pk da 14+900 a 17+000)

APPALTATORE	PROGETTISTI	SCALA:							
		1:2000							
COMMESSA	LOTTO	FASE	ENTE	TIPO DOC.	OPERA/DISCIPLINA	PROGR.	REV.		
RS50	02	E	ZZ	P6	IM0004	001	A		
Rev.	Descrizione	Redatto	Data	Verificato	Data	Approvato	Data	Autorizzato	Data
A	Emissione esecutiva	ROCCI	20/11/2022	SANCROCCO	20/11/2022	LISSORTI	20/11/2022	CASARCI	20/11/2022