


KEY-PLAN

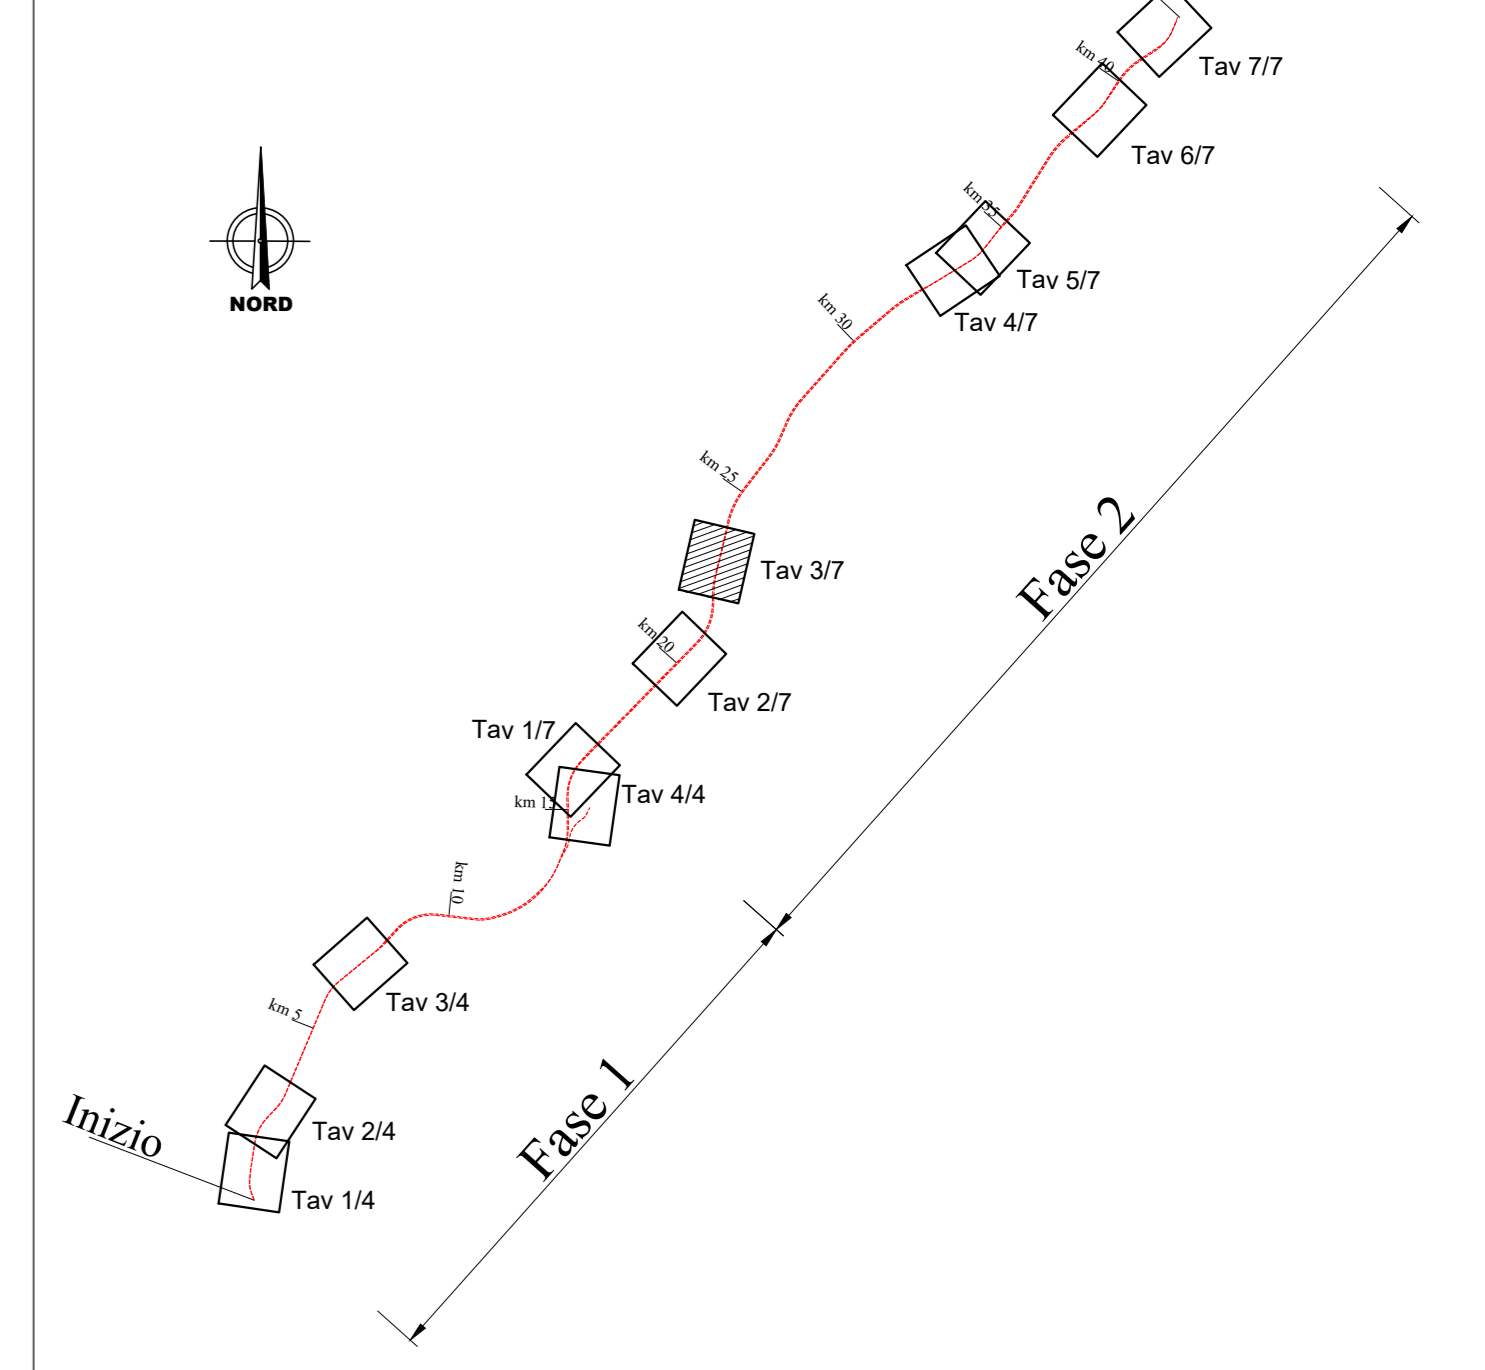

LEGENDA

IDENTIFICATIVO RICETTORE

- 1xxx P Numero ricettore fascia A / lato dispari
Numero di piani del ricettore
- 2xxx P Numero ricettore fascia A / lato pari
Numero di piani del ricettore
- 3xxx P Numero ricettore fascia B / lato dispari
Numero di piani del ricettore
- 4xxx P Numero ricettore fascia B / lato pari
Numero di piani del ricettore
- D Demolizioni
- RUM_09_24h Punto di misura rumore AO

- Fasce di pertinenza acustica ferroviaria**
D.P.R. 18/11/1998 n° 459
 - Fasce di pertinenza acustica veicolare**
D.P.R. 30/03/2004 n° 142
 - Linea ferroviaria**
- Fascia A (0 - 100 m per lato dal confine infrastrutturale)
 - Fascia B (100 - 250 m per lato dal confine infrastrutturale)
 - Fascia A (0 - 100 m per lato dal confine infrastrutturale)
 - Fascia B (100 - 250 m per lato dal confine infrastrutturale)
 - Nuova linea di Progetto
 - Linea esistente da dismettere

DESTINAZIONE D'USO RICETTORE

- Artigianale, Commerciale e Servizi
- Asili, Scuole ed Università
- Industriale
- Monumentale e Religioso
- Pertinenza FS
- Residenziale
- Ruedri, Dismessi, Box e Depositi
- X - Facciata cieca (senza infissi)

COMMITTENTE:



DIREZIONE LAVORI:



APPALTATORE:

CONSORZIO MESSINA CATANIA LOTTO NORD



PROGETTAZIONE: RTI - Rocksoil SpA, Proger SpA, Pini Swiss Engineers srl

PROGETTO ESECUTIVO

LINEA FERROVIARIA CATANIA - MESSINA
RADDOPPIO FERROVIARIO TRATTA GIAMPILIERI - FIUMEFREDDO
Lotto 2: Taormina (e) - Giampilieri (e)

STUDIO ACUSTICO

Planimetria di localizzazione dei ricettori censiti Tav.3/7 (pk da 22+200 a 24+000)

APPALTATORE	PROGETTISTI	SCALA:
		1:2000

COMMESSA	LOTTO	FASE	ENTE	TIPO DOC.	OPERA/DISCIPLINA	PROGR.	REV.
RS50	02	E	EZZI	P6	IM0004	003	A

Rev.	Descrizione	Redatto	Data	Verificato	Data	Approvato	Data	Autorizzato	Data
A	Emissione esecutiva	ROCCI	20/11/2022	SANCROCCO	20/11/2022	LIFFORI	20/11/2022	CASARCI	20/11/2022