


**KEY-PLAN**

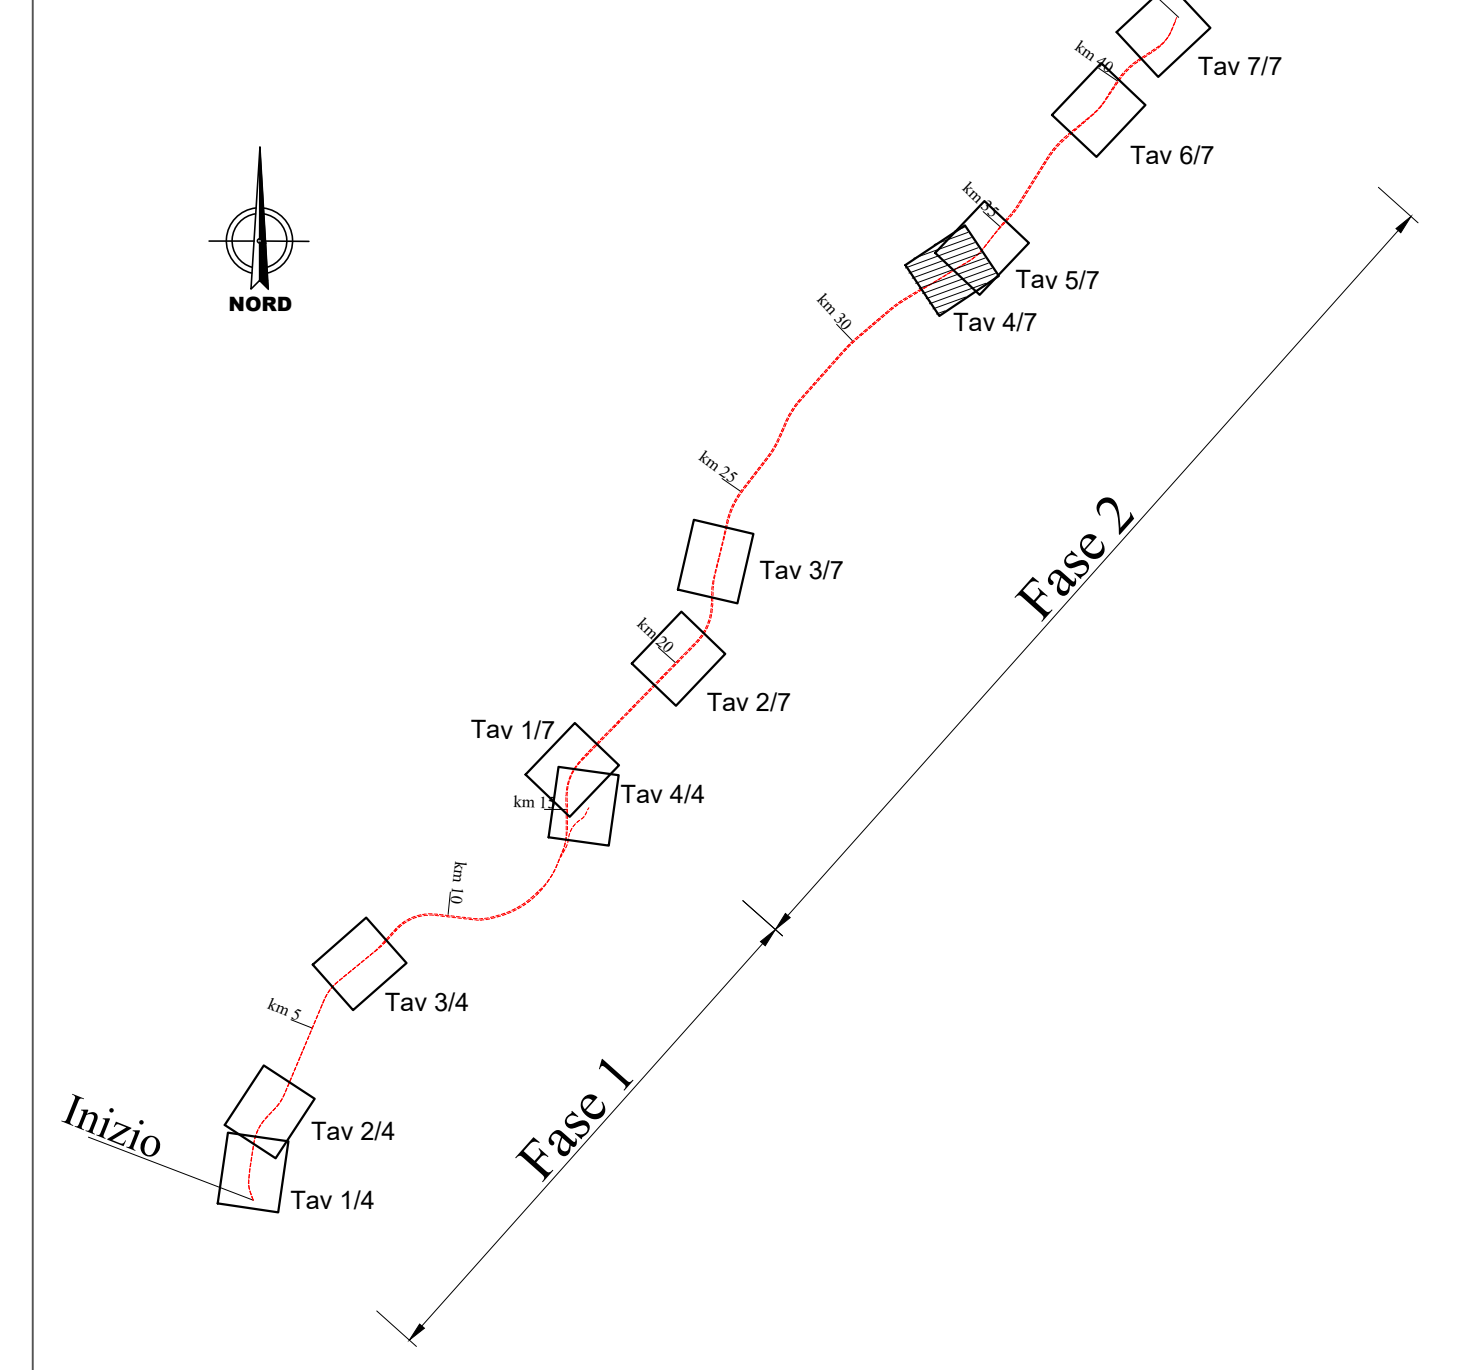

**LEGENDA**

**IDENTIFICATIVO RICETTORE**

- 1xxx P Numero ricettore fascia A / lato dispari  
Numero di piani del ricettore
- 2xxx P Numero ricettore fascia A / lato pari  
Numero di piani del ricettore
- 3xxx P Numero ricettore fascia B / lato dispari  
Numero di piani del ricettore
- 4xxx P Numero ricettore fascia B / lato pari  
Numero di piani del ricettore
- D Demolizioni
- RUM\_09\_24h Punto di misura rumore AO

- Fasce di pertinenza acustica ferroviaria**  
D.P.R. 18/11/1998 n° 459
- Fasce di pertinenza acustica veicolare**  
D.P.R. 30/03/2004 n° 142
- Linea ferroviaria**

- Fascia A (0 - 100 m per lato da binario esterno)
  - Fascia B (100 - 250 m per lato da binario esterno)
  - Fascia A (0 - 100 m per lato da confine infrastrutturale)
  - Fascia B (100 - 250 m per lato da confine infrastrutturale)
  - Nuova linea di Progetto
  - Linea esistente da dismettere
- DESTINAZIONE D'USO RICETTORE**
- Artigianale, Commerciale e Servizi
  - Asili, Scuole ed Università
  - Industriale
  - Monumentale e Religioso
  - Pertinenza FS
  - Residenziale
  - Ruedi, Dismessi, Box e Depositi
  - Demolizioni
  - X - Facciata cieca (senza infissi)

COMMITTENTE:



DIREZIONE LAVORI:



APPALTATORE:

**CONSORZIO MESSINA CATANIA LOTTO NORD**  
Mandataria  
webuild Italia PIZZAROTTI

PROGETTAZIONE: RTI - Rocksoil SpA, Proger SpA, Pini Swiss Engineers srl

PROGETTO ESECUTIVO

LINEA FERROVIARIA CATANIA - MESSINA  
RADDOPPIO FERROVIARIO TRATTA GIAMPILIERI - FIUMEFREDDO  
Lotto 2: Taormina (e) - Giampilieri (e)

**STUDIO ACUSTICO**  
Planimetria di localizzazione dei ricettori censiti Tav.4/7 (pk da 32+400 a 34+200)

APPALTATORE	PROGETTISTI	SCALA:
		1:2000

COMMESSA	LOTTO	FASE	ENTE	TIPO DOC.	OPERA/DISCIPLINA	PROGR.	REV.
RS50	02	E	EZZ	P6	IM0004	004	A

Rev.	Descrizione	Redatto	Data	Verificato	Data	Approvato	Data	Autorizzato	Data
A	Emissione esecutiva	ROCCI	20/01/2022	SANCROCCO	20/01/2022	LISSORI	20/01/2022	CASARCI	20/01/2022