


FOLGIO 452\_I  
PALAZZO SAN GERVASIO

FOLGIO 452\_IV  
SPINAZZOLA

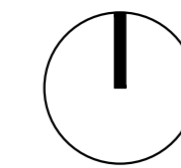


DATI DI ORIENTAMENTO E MODULO DI DEFORMAZIONE LINEARE AL CENTRO DELL'ELEMENTO

Nq = Nord quadratura  
N = Nord geografico  
Nm = Nord magnetico  
δ = Declinazione magnetica  
γ = Convergenza  
m = Modulo di deformazione lineare


δ = + 2' 52,0"  
γ = - 0' 44' 11"  
m = 0,9997106

Declinazione magnetica al centro di filamento 1° gennaio 2010  
Il valore della declinazione varia annualmente di circa ± 5,41"

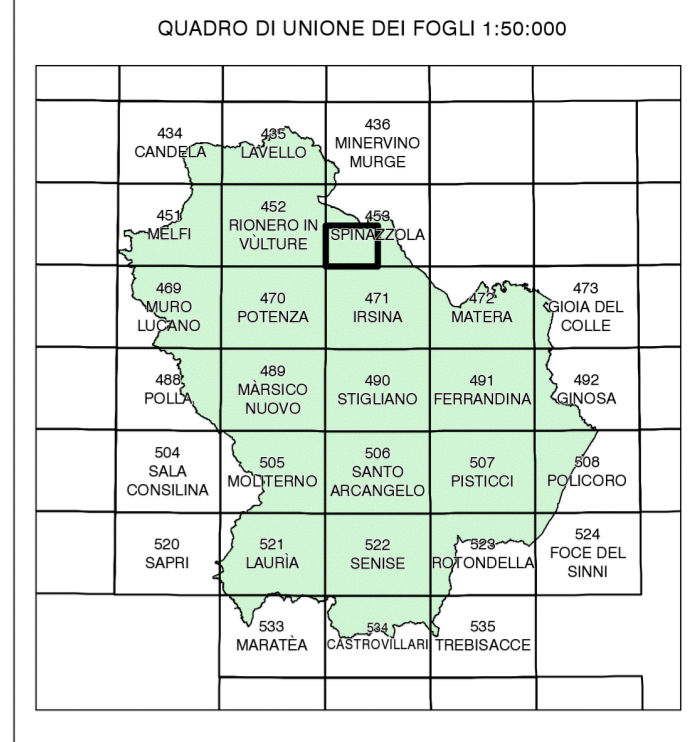


QUADRO DI UNIONE DELLE SEZIONI LIMITROFE

452-I Palazzo San Gervasio	453-IV Spinazzola	453-I Poggiorsini
452-II Forenza	453-III Genzano di Lucania	453-II Lago di Serra del Corvo
470-I Acerenza	471-IV Taccone	471-I Iraina

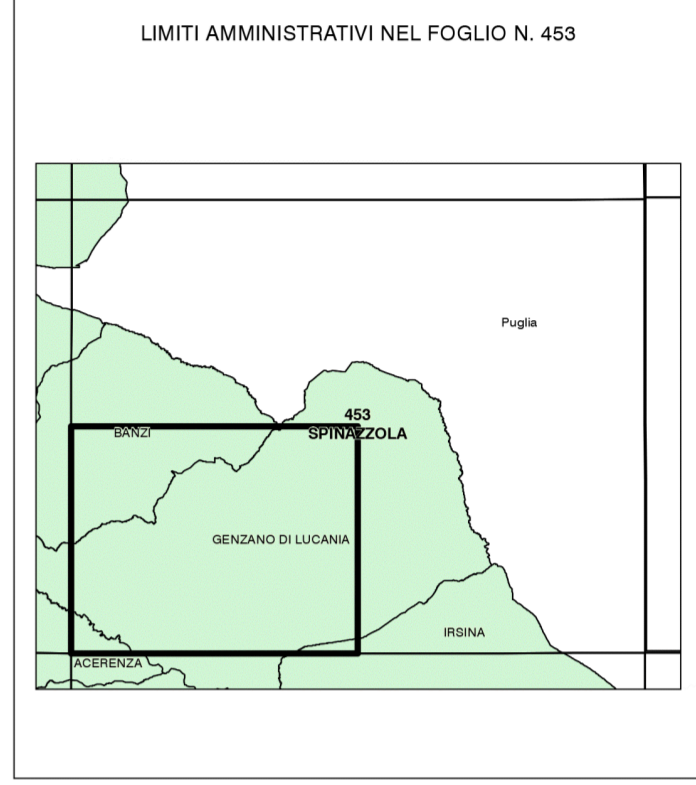

K MAP PLANIMETRIA CTR

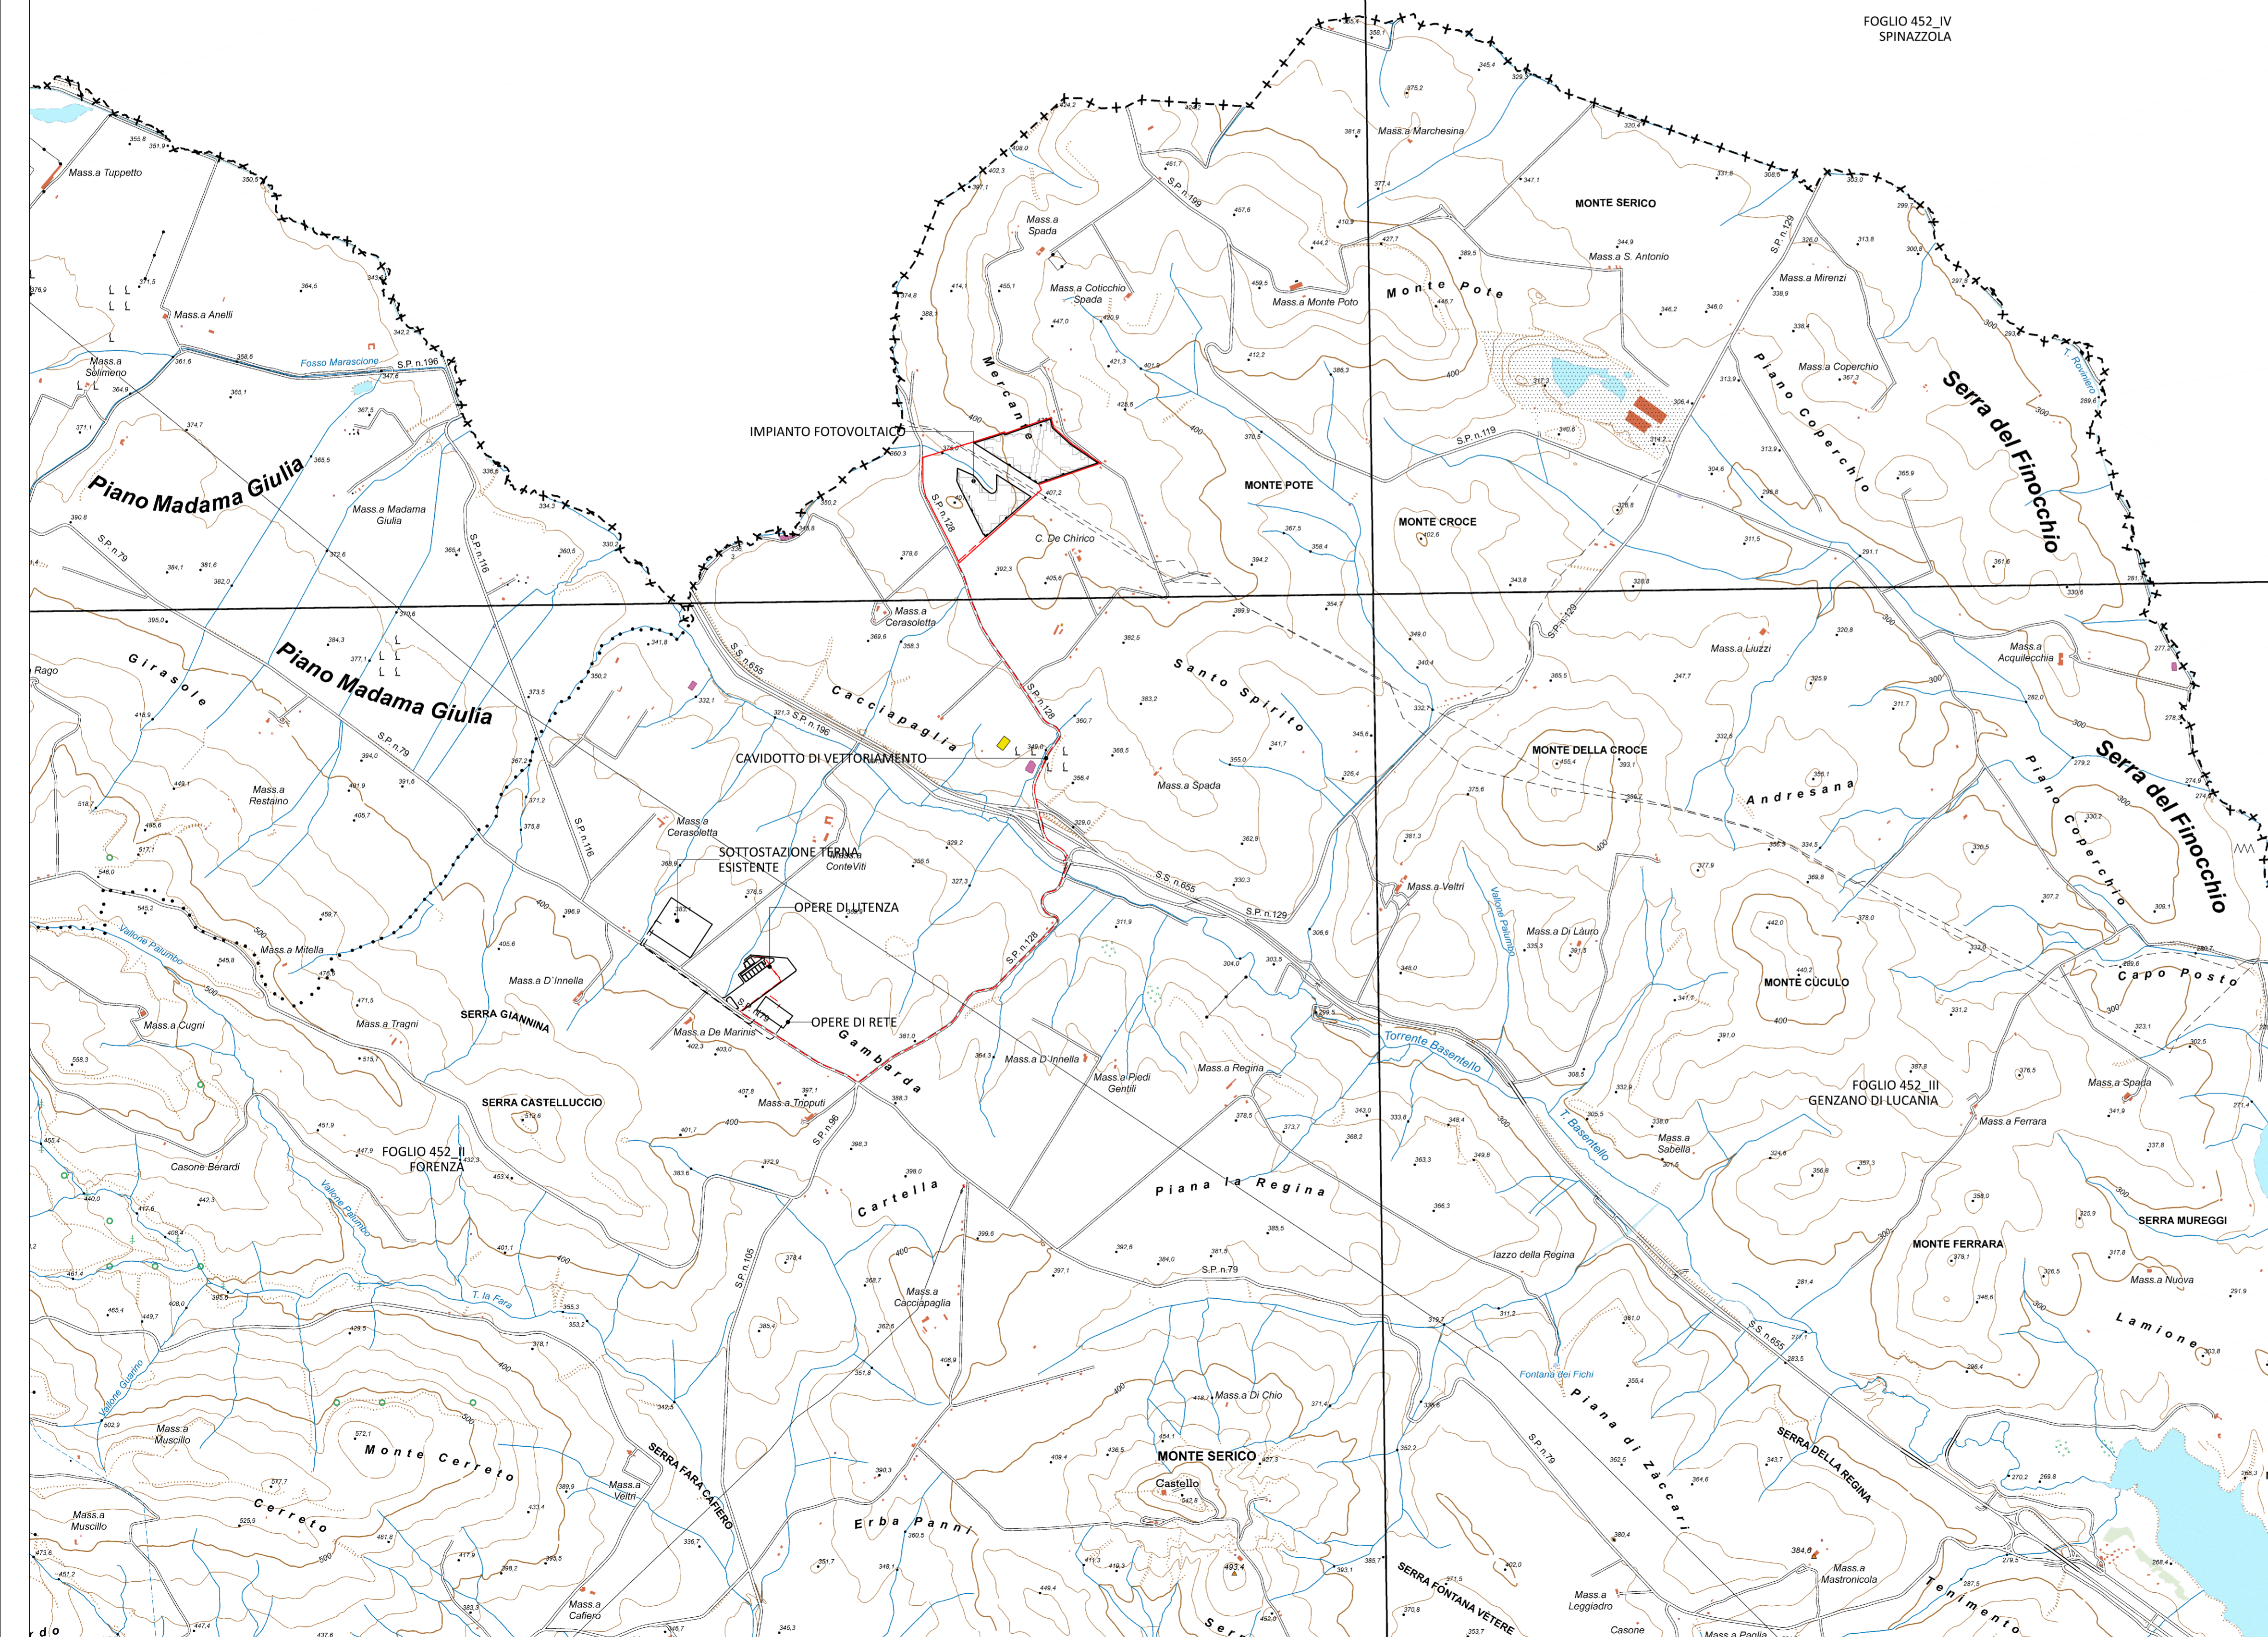

**SOGGETTO PROPONENTE:**  
SMARTENERGY2001 S.R.L.  
Via Statuto, 10  
20121 Milano

COMUNE DI GENZANO DI LUCANIA (PZ)  
LOC. MERCANTE  
PROGETTO PER LA REALIZZAZIONE DI UN NUOVO IMPIANTO FOTOVOLTAICO COLLEGATO ALLA RTN A 150 kV DI TERNA S.p.A.  
POTENZA DI PICCO 19,98 MWp  
POTENZA DI IMMISSIONE IN RETE: 16.000 kW

PROGETTO DEFINITIVO  
Procedura di Autorizzazione Unica di cui all'art. 12 del D.lgs. 387/2003 - Linee Guida Decr. MISE 10/09/2010  
PROCEDURA DI VALUTAZIONE DI IMPATTO AMBIENTALE PRESSO IL MISE di cui all'art. 31, c.5 del DL. 77/21

Serie Progetto  
**Inquadramento generale territoriale CTR**  
scala 1:20.000  
**IN\_001**

**PROGETTAZIONE DELLE OPERE:**

INGENIUM ENGINEERING SRL  
Via Mattani, 3 - 05018 Orvieto (TR)  
tel. 0765.530340 fax 0765.530344  
e-mail: info@ingenium-engineering.com  
pec: info@pec.ingenium-engineering.com  
www.ingenium-engineering.com

Attesta con sistema di gestione qualità ISO 9001:2015  
certificato da Bureau Veritas Italia SpA  
cert. n° 17238996

Ing. Roberto Lorenzotti (PM)  
Arch. Andrea Giuffrida  
Arch. Giovanna Corso  
Ing. Elena Crespi

Con:  
**energy cliet** Energy Cliet Service srl  
Ufficio: Via Enrico Fermi, 52 - 24035 Curno (BG)  
Sede legale: Via Cà. 12B - 24060 Brusaporro (BG)  
Tel. 035.245313

ORDINE degli INGEGNERI  
INGEGNERE  
**Roberto LORENZOTTI**  
A 682

firmo / timbro progettista  
*[Signature]*

firmo / timbro committente

02									
01									
00	09/2021	prima emissione		A.G.	A.G.	R.L.			COD. DOCUMENTO IE_326_PD_IN_001_00
REV.	DATA	DESCRIZIONE MODIFICA		REDATTO	APPROVATO	AUTORIZZATO			FOGLIO 1 DI 1

E' vietata ai sensi di legge la divulgazione e la riproduzione del presente documento senza la preventiva autorizzazione