




PROSPETTO A - Scala 1:100

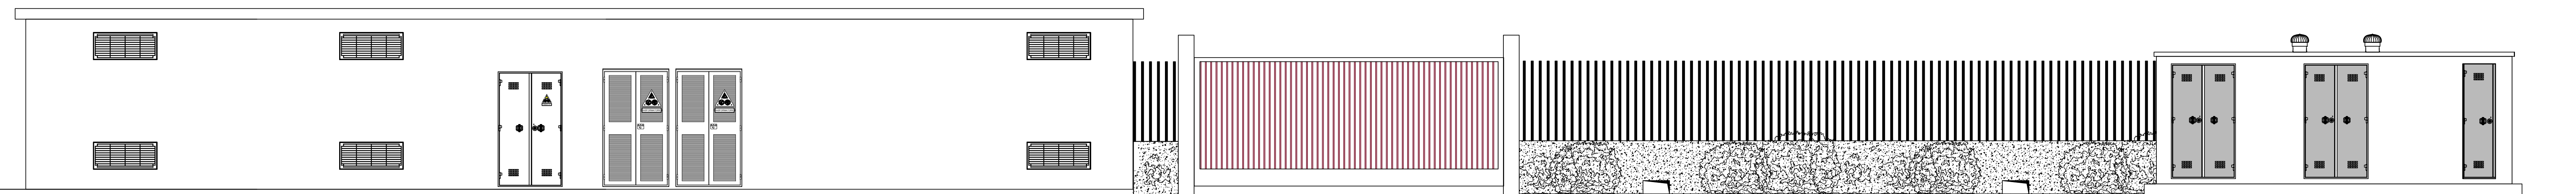

PIANTA E SEZIONE BB' - TRASFORMATORE scala 1: 100

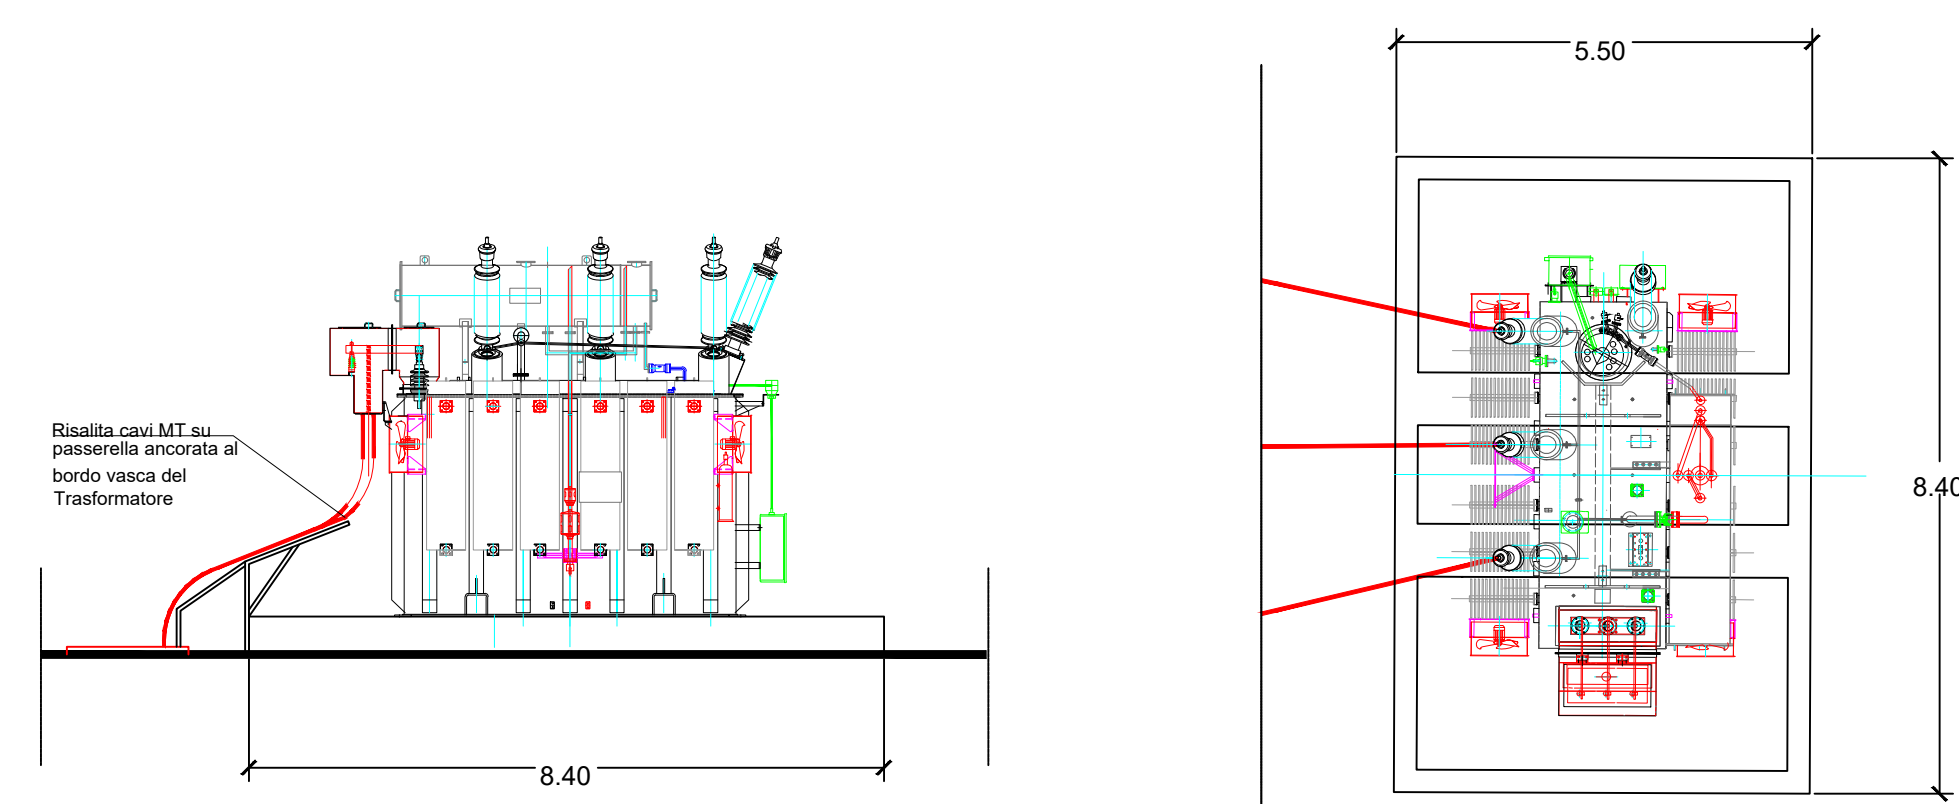


SEZIONE AA' - APPARECCHIATURE ELETTROMECCANICHE scala 1: 100

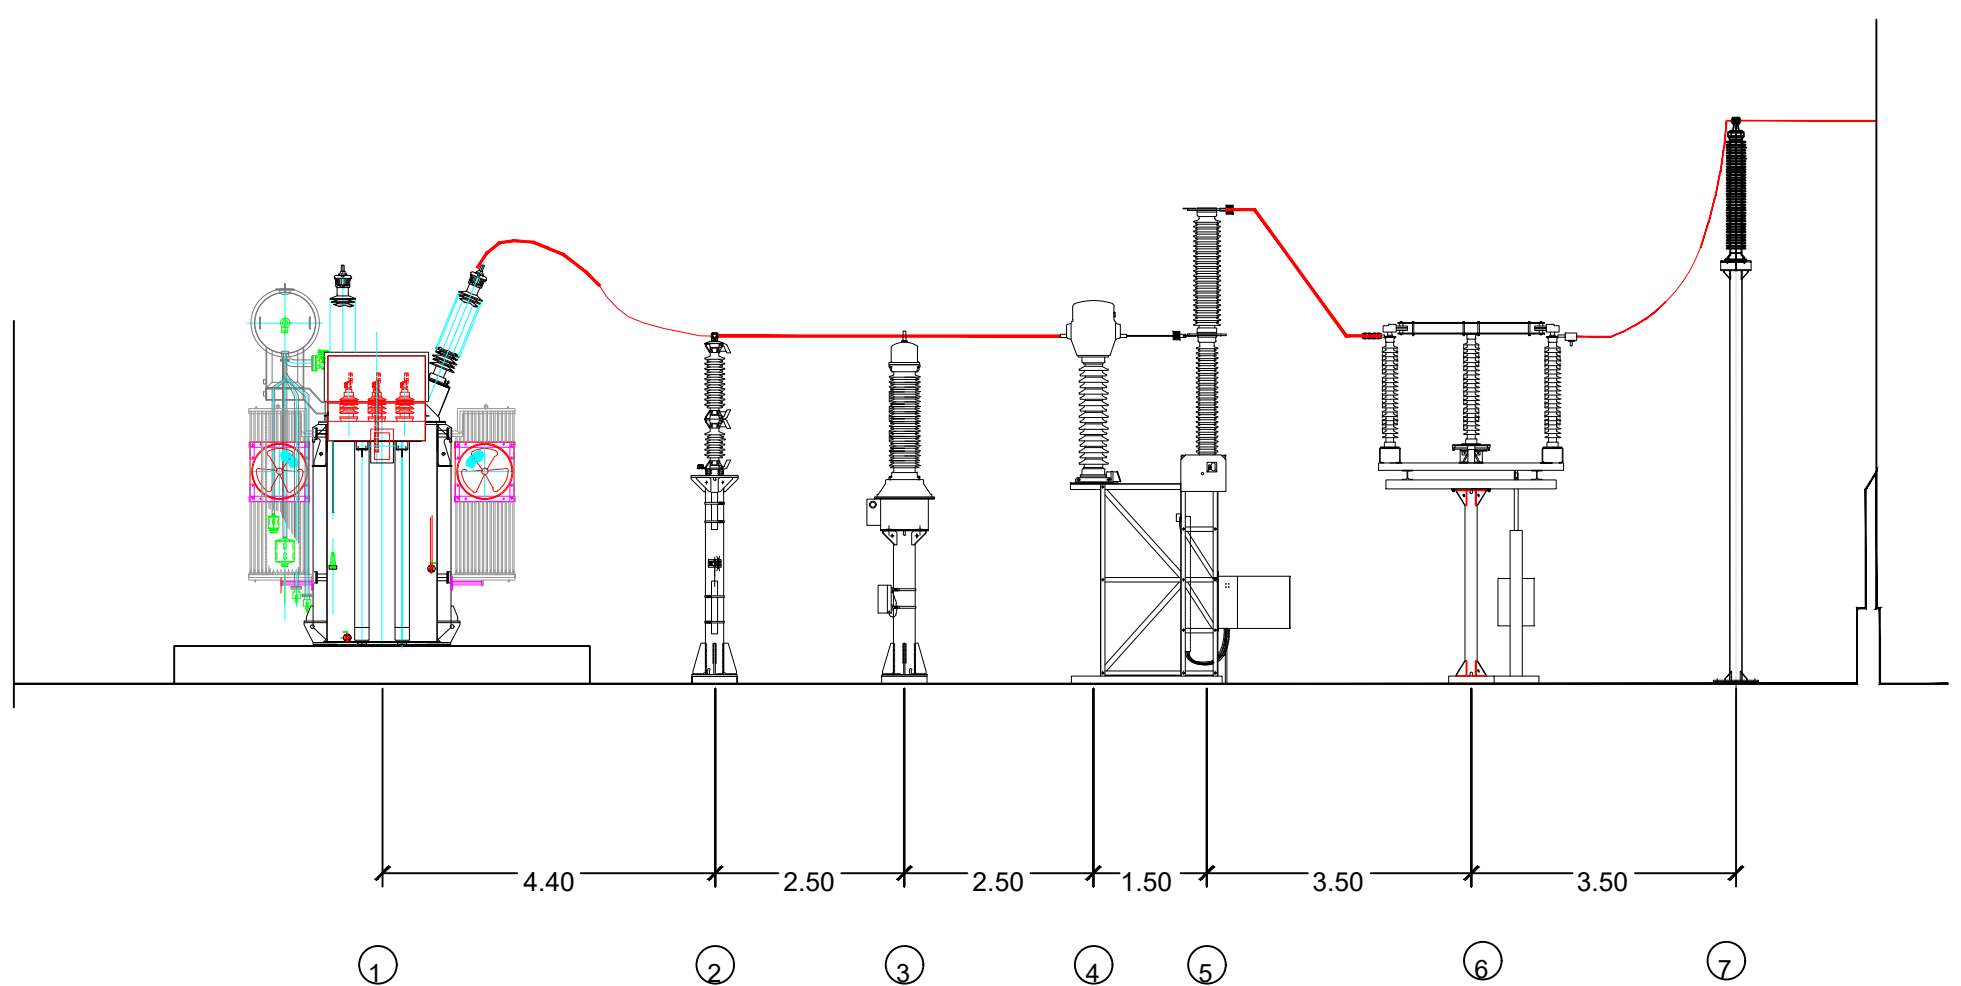

PROSPETTO C

scala 1: 100

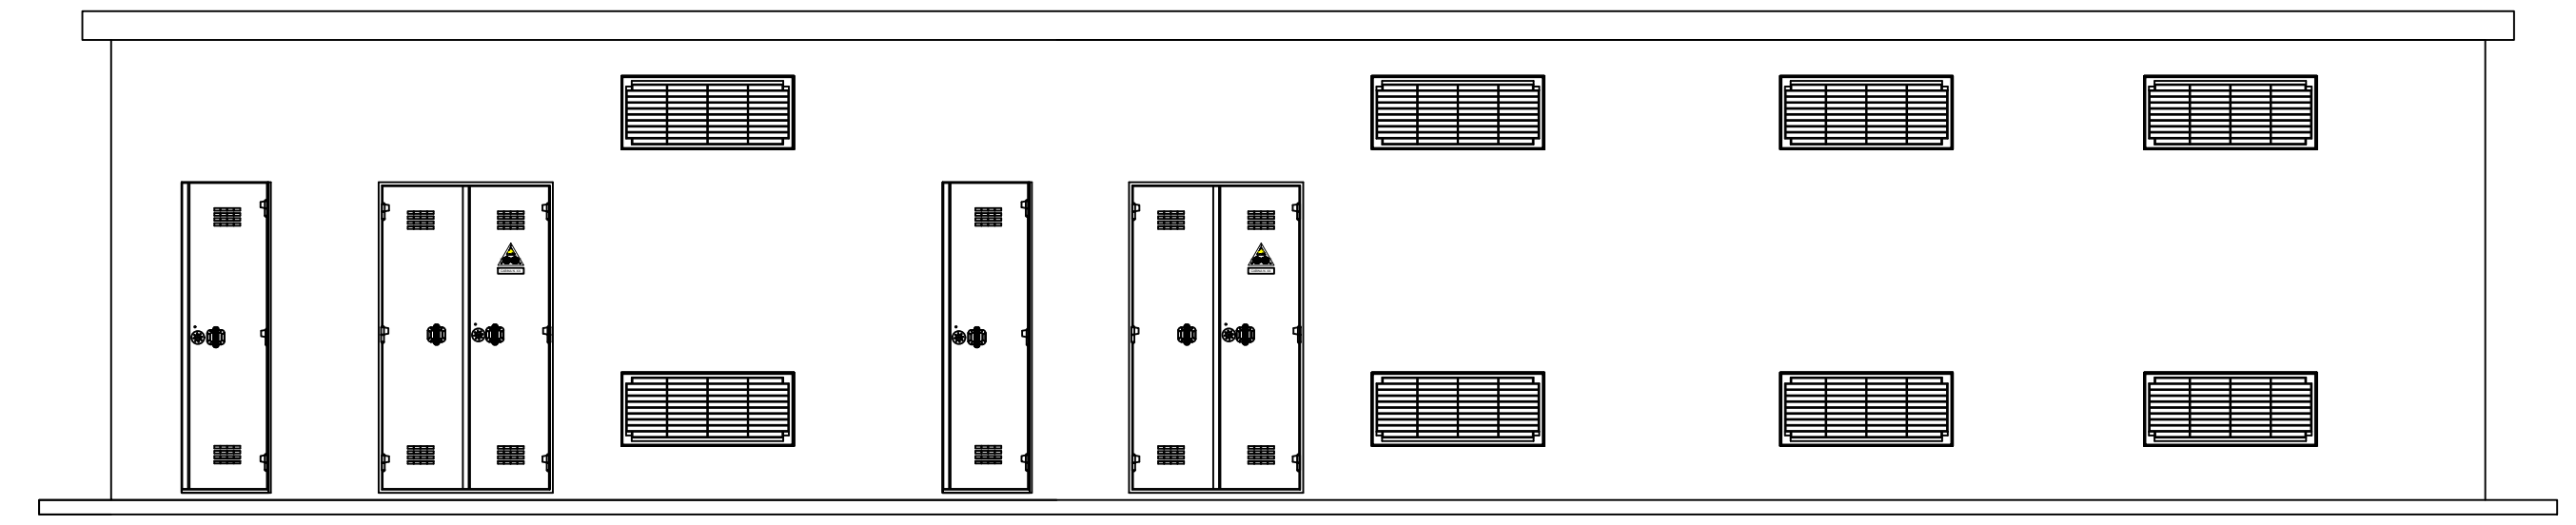


LISTA APPARECCHIATURE

POS.	DESCRIZIONE	QUANTITA'
1	TRASFORMATORE AT/MT	1
2	SCARICATORE DI SOVRATENSIONE A.T.	3
	TRASFORMATORE DI TENSIONE INDUTTIVO	3
4 3	TRASFORMATORE DI CORRENTE A.T.	3
5	INTERRUTTORE TRIPOLARE A.T.	1
6	SEZIONATORE TRIPOLARE A.T. CON LAME DI TERRA	1
7	COLONNINO PORTASBARRE (4.60 mt)	3

PROSPETTO B

scala 1: 100

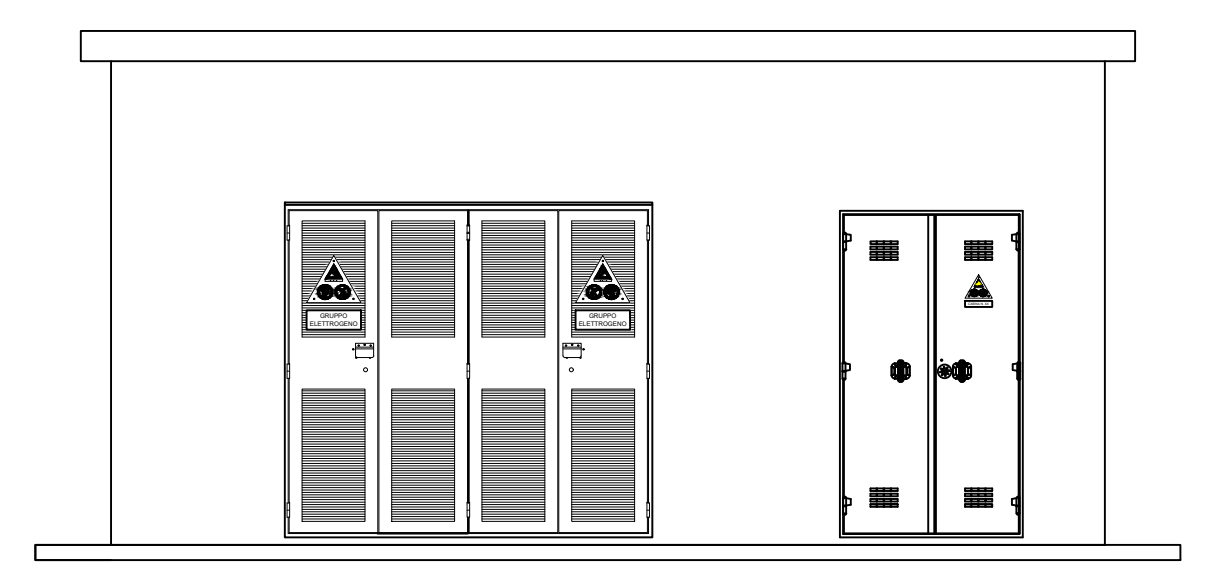

SOGGETTO PROPONENTE:
SMARTENERGY2001 S.R.L.
 Via Statuto, 10
 20121 Milano

COMUNE DI GENZANO DI LUCANIA (PZ)
 LOC. MERCANTE
 PROGETTO PER LA REALIZZAZIONE DI UN NUOVO IMPIANTO FOTOVOLTAICO COLLEGATO ALLA RTN A 150 kV DI TERNA S.p.A.
 POTENZA DI PICCO 19.98 MWp
 POTENZA DI IMMISSIONE IN RETE: 16.000 kW

PROGETTO DEFINITIVO
 Procedura di Autorizzazione Unica di cui all'art. 12 del D.lgs. 387/2003 - Linee Guida Dec. MSE 10/09/2010
 PROCEDURA DI VALUTAZIONE DI IMPATTO AMBIENTALE PRESSO IL MSE di cui all'art. 31, c.6 del DL 77/21

Serie Piano Tecnico delle opere di Connessione alla Rete
Stazione utente di trasformazione MT/AT

PT_007

PROGETTAZIONE DELLE OPERE:

INGENIUM ENGINEERING SRL
 Via Mattari, 3 - 05018 Chivasso (TR)
 tel. 075 833440 fax 075 830444
 e mail: info@ingenium-engineering.com
 pec: info@ingenium-engineering.com
 www.ingenium-engineering.com

Autore con diploma di perito iscritto al n. 500/2015
 iscritto al Registro Periti n. 504
 ord. n. 7/2008

Ing. Roberto Lorenzotti (PM)
 Arch. Andrea Giuffrida
 Arch. Giovanna Corso
 Ing. Elena Crespi

Con:
energy cliet Energy Cliet Service srl
 Ufficio: Via Enrico Fermi, 52 - 24035 Curno (BG)
 Sede legale: Via Ca. 128 - 24000 Brusaporto (BG)
 Tel. 035 245313

INGENIUM ENGINEERING SRL
 Ingegnere
Roberto LORENZOTTI
 A 682

Con:
energy cliet
 Ing. Roberto Lorenzotti (PM)
 Arch. Andrea Giuffrida
 Arch. Giovanna Corso
 Ing. Elena Crespi

02	01	00	REV.	DATA	DESCRIZIONE MODIFICA	N.C.	A.G.	R.L.	FOLIO	COD. DOCUMENTO
										IE_326_PD_PT_007
									1	1

E' vietata ai sensi di legge la divulgazione e la riproduzione del presente documento senza la preventiva autorizzazione.