




CAVIDOTTI MT
SU STRADA PUBBLICA
ANELLI IMPIANTO FTV A SSE

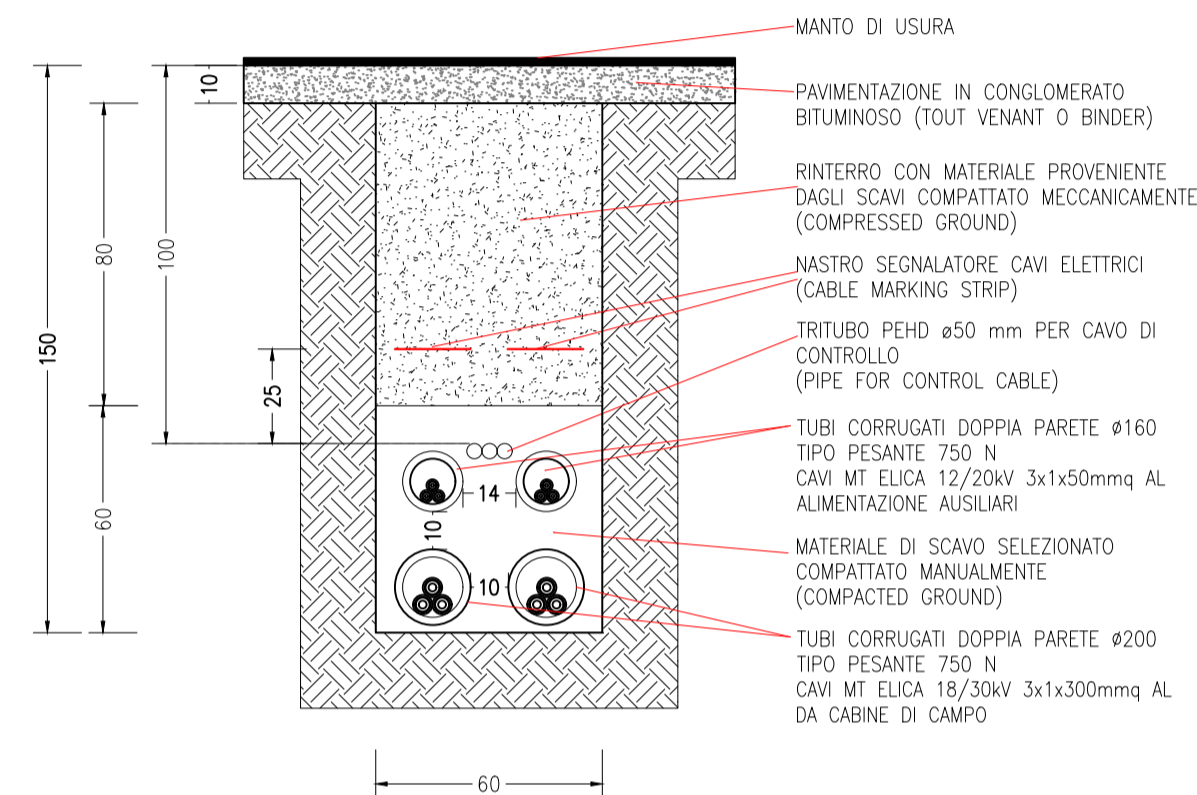


CAVIDOTTI MT
STRADA STERRATA O TERRENO AGRICOLO
ANELLI CABINE DI CAMPO
E DA IMPIANTO FTV A SSE

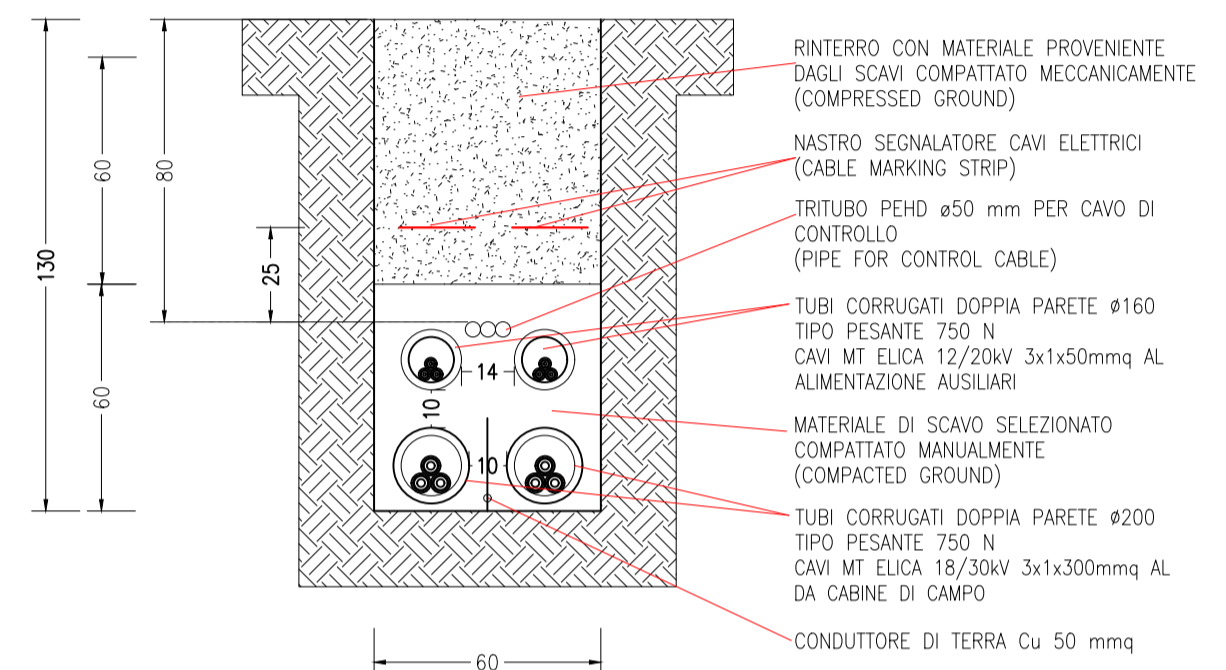


SEZIONE TIPO "I+A"
Pozzetti 60x60cm

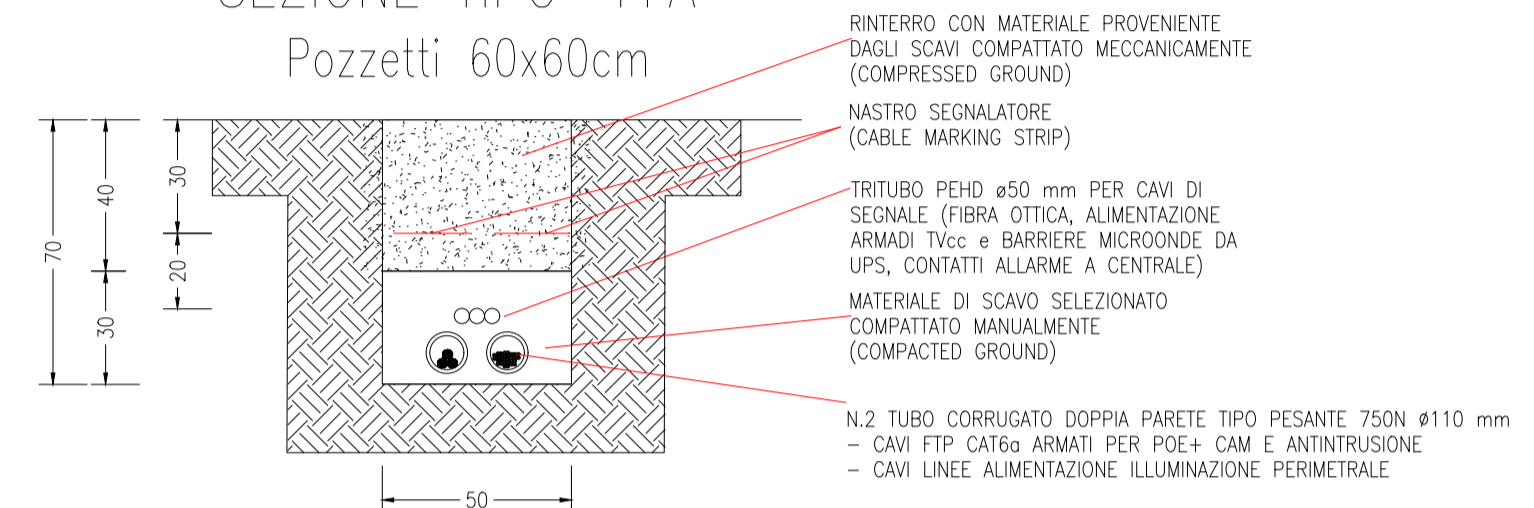

SEZIONE TIPO
"MT+9INV+3CC"

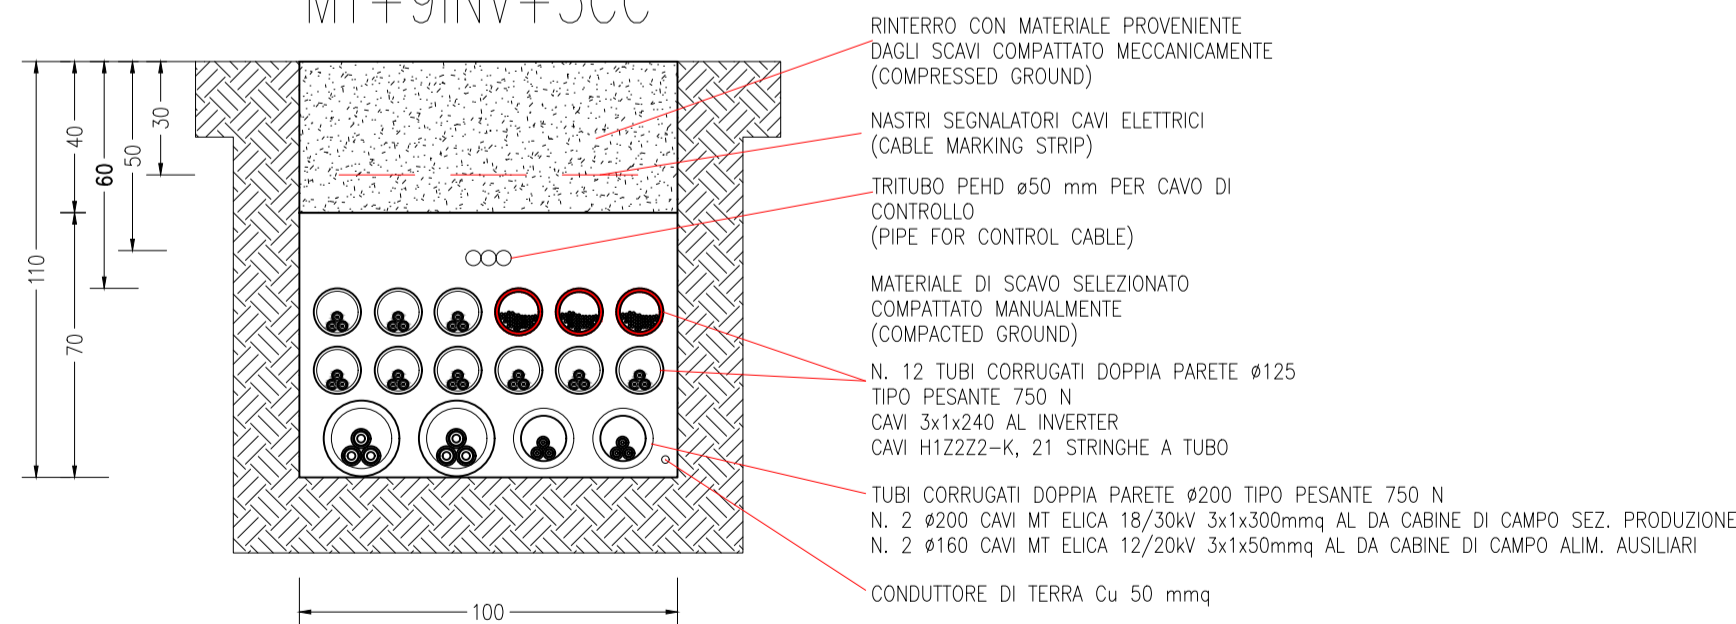

SEZIONE TIPO
"9INV+3CC"

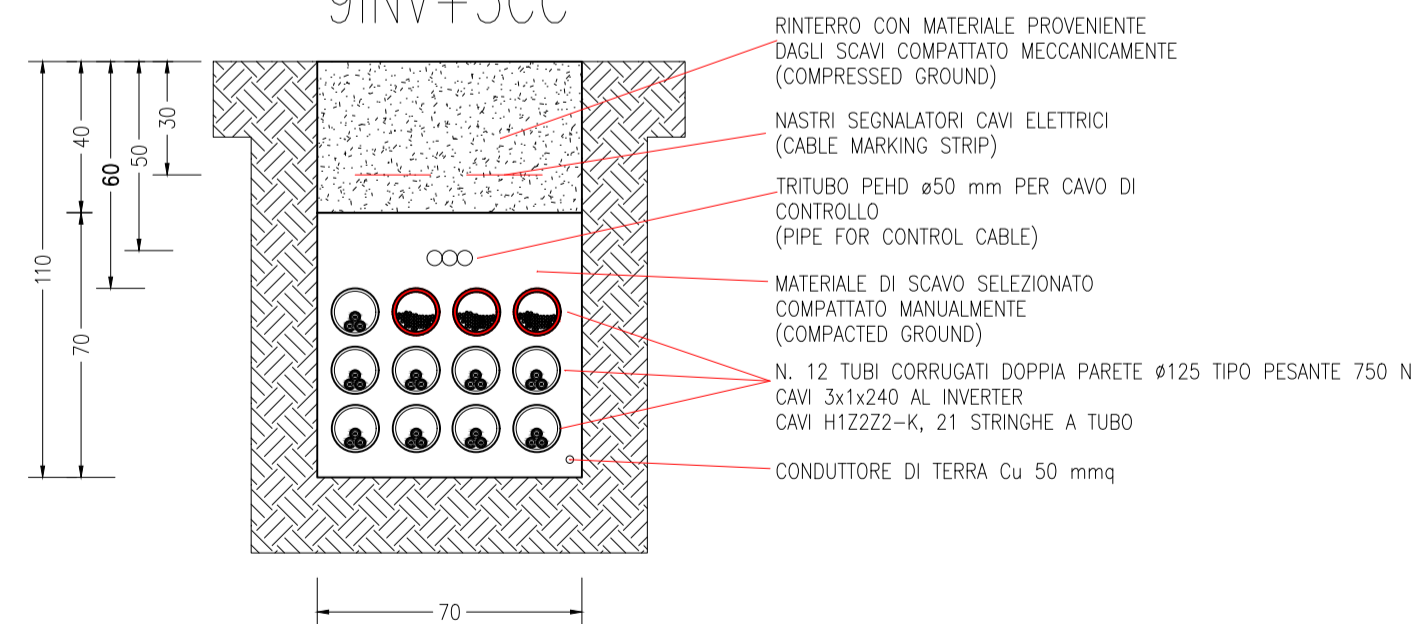

SOGGETTO PROPONENTE:
SMARTENERGY2001 S.R.L.
Via Statuto, 10
20121 Milano

COMUNE DI GENZANO DI LUCANIA (PZ)
LOC. MERCANTE
PROGETTO PER LA REALIZZAZIONE DI UN NUOVO IMPIANTO FOTOVOLTAICO COLLEGATO ALLA RTN A 150 KV DI TERNA S.p.A.
POTENZA DI PICCO 19.98 MWp
POTENZA DI IMMISSIONE IN RETE: 16.000 kW

PROGETTO DEFINITIVO
Procedura di Autorizzazione Unica di cui all'art.12 del D.lgs 387/2003 - Linee Guida Decr. MISE 10/09/2010
PROCEDURA DI VALUTAZIONE DI IMPATTO AMBIENTALE PRESSO IL MISE di cui all'art. 31, c.6 del DL 77/21

Serie Piano Tecnico delle opere di Connessione alla Rete

Cavidotto di vettoriamento e cavidotti MT
Particolari tipici

PT_008

PROGETTAZIONE DELLE OPERE:

INGENIUM ENGINEERING SRL
Via Maltani, 3 - 05018 Orvieto (TR)
tel. 0763.530340 fax 0763.530344
e mail: info@ingenium-engineering.com
pec: info@pec.ingenium-engineering.com
www.ingenium-engineering.com

Azienda con sistema di gestione qualità ISO 9001:2015
certificato da Bureau Veritas Italia SpA
cert. n° IT306096

Ing. Roberto Lorenzotti (PM)
Arch. Andrea Giuffrida
Arch. Giovanna Corso
Ing. Elena Crespi

Con:

energy cliet
www.ingegneria-energie.it

Energy Cliet Service srl
Ufficio: Via Enrico Fermi, 52 - 24035 Curno (BG)
Sede legale: Via C4, 12B - 24060 Brusaporto (BG)
Tel. 035.245313

ORDINE degli INGEGNERI
INGEGNERE
Roberto LORENZOTTI
n. 682
Provincia di Terni

PROVINCIA DI TERZI
INGEGNERIA
PROVINCIA DI TERZI

02						COD. DOCUMENTO
01						IE_326_PD_PT_008
00	09/2021	prima emissione	N.C.	A.G.	R.L.	FOGLIO
REV.	DATA	DESCRIZIONE MODIFICA	REDATTO	APPROVATO	AUTORIZZATO	1 DI 1

E' vietata ai sensi di legge la divulgazione e la riproduzione del presente documento senza la preventiva autorizzazione