




SEZIONE AMBIENTALE 5
IN CORRISPONDENZA DELLA SEZIONE TRASVERSALE 211
Progr.va 6+245.353

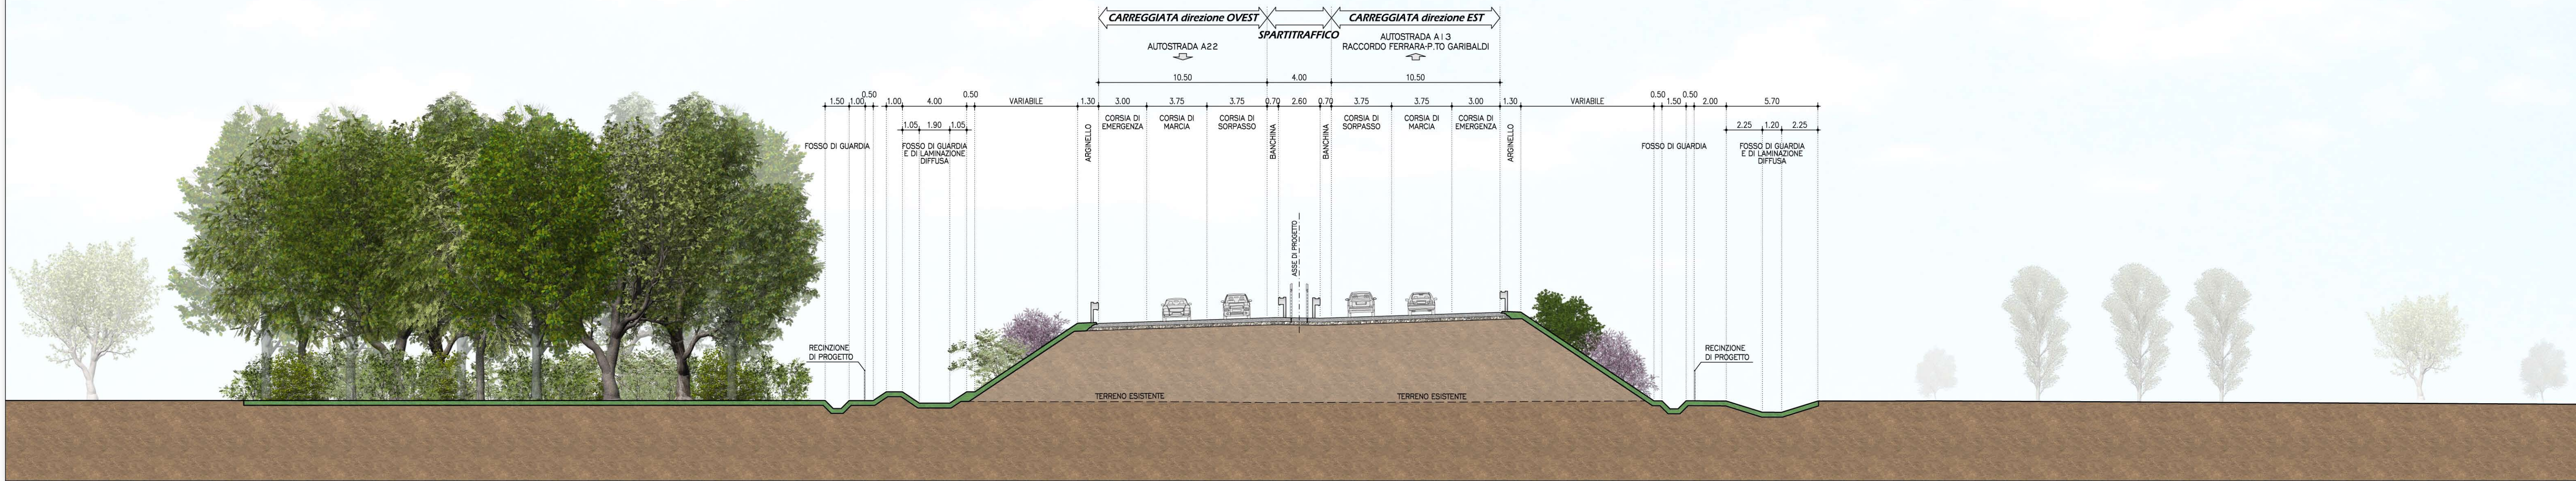

SEZIONE AMBIENTALE 6
IN CORRISPONDENZA DELLA SEZIONE TRASVERSALE 299
Progr.va 8+800.00

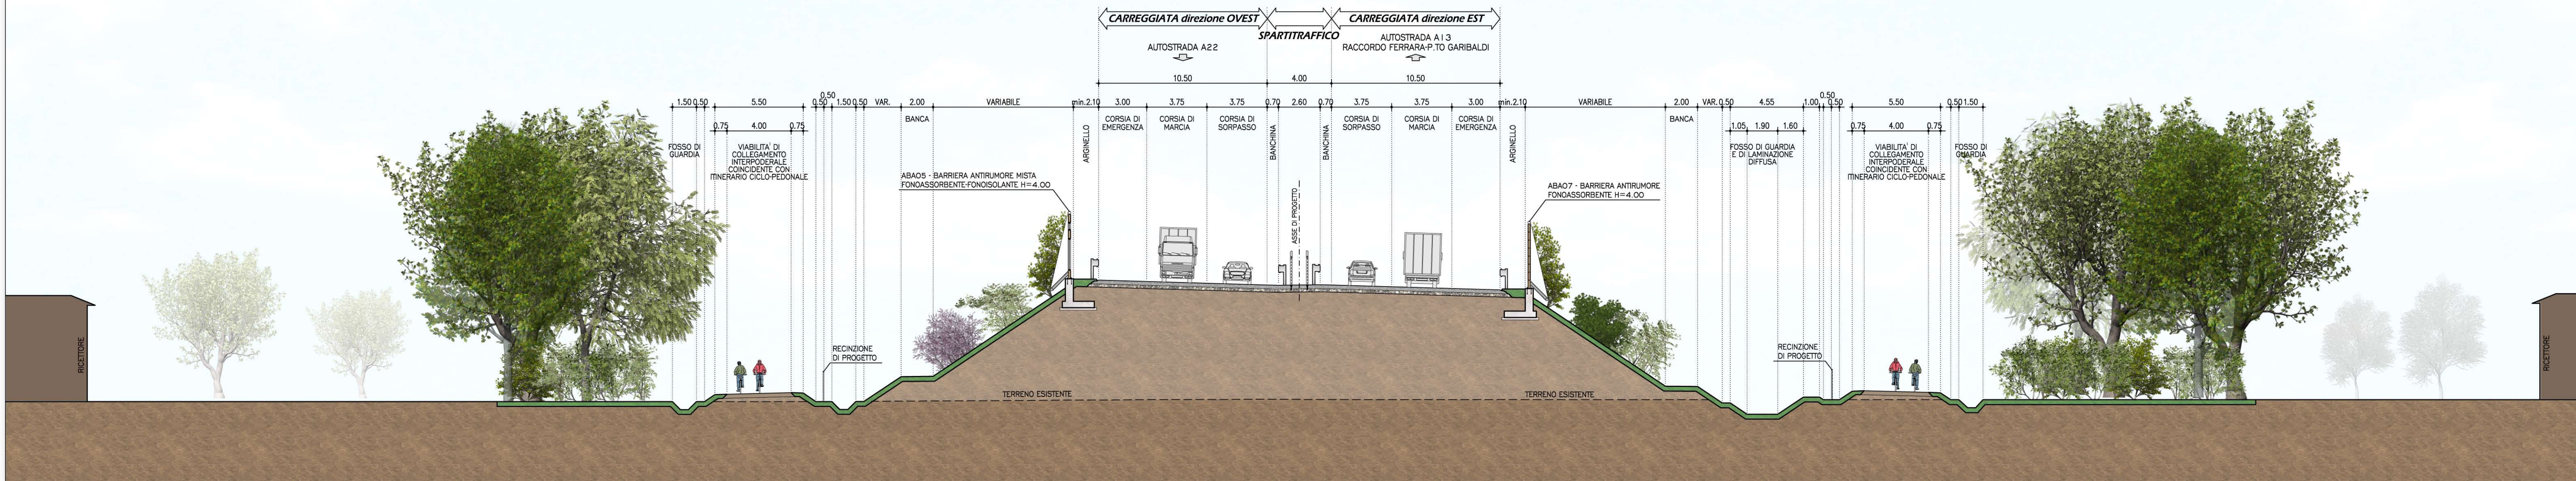

SEZIONE AMBIENTALE 7
IN CORRISPONDENZA DELLA SEZIONE TRASVERSALE 346
Progr.va 10+298.38

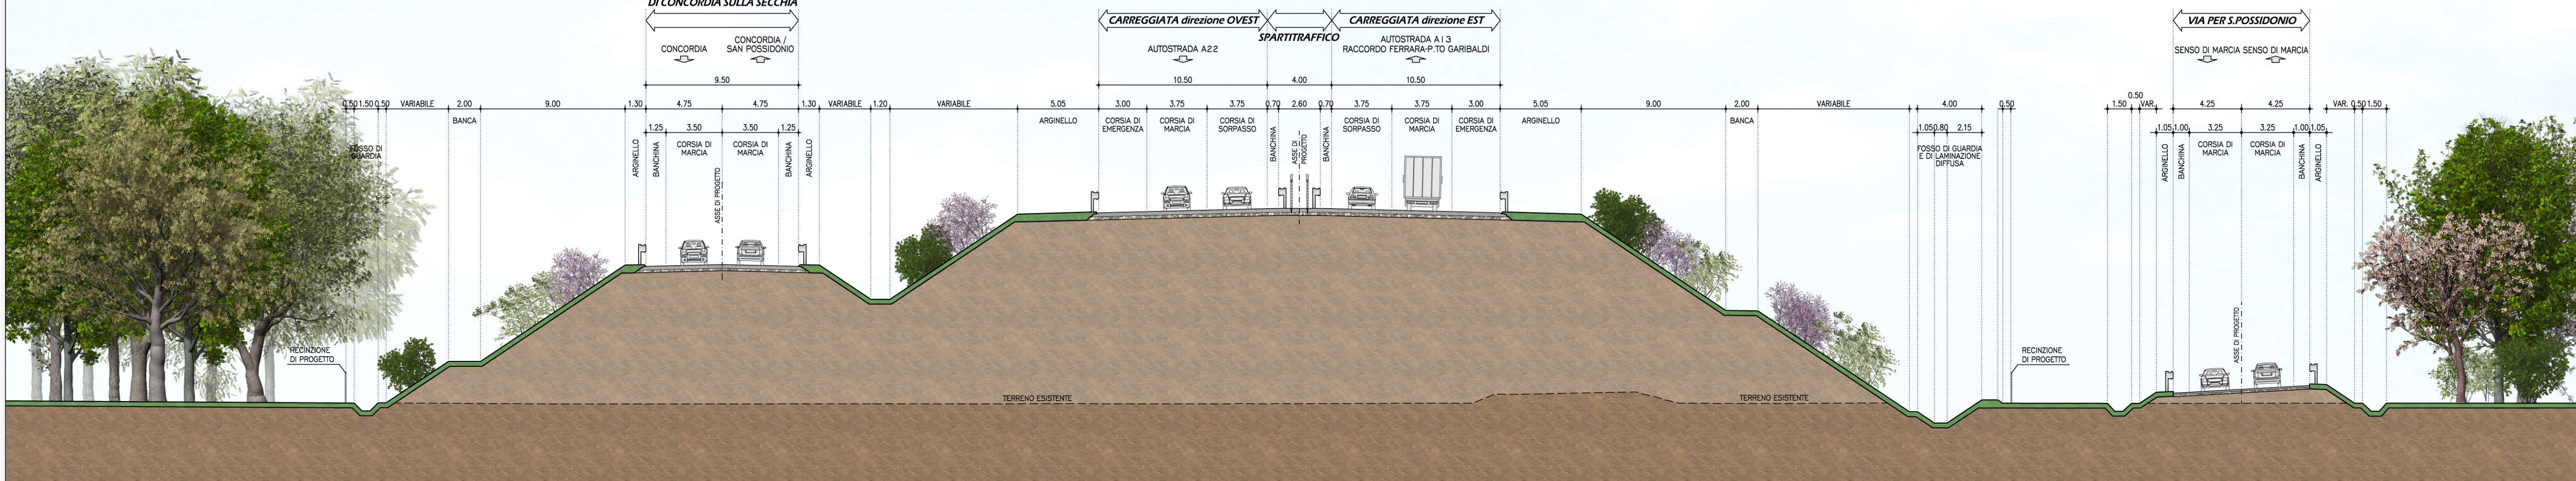

IL CONCESSIONARIO: Regione Emilia-Romagna

IL CONCESSIONARIO: ARC AUTOSTRADA REGIONALE CISPADANA

AUTOSTRADA REGIONALE CISPADANA
DAL CASELLO DI REGGIOLO-ROLO SULLA A22
AL CASELLO DI FERRARA SUD SULLA A13
CODICE C.U.P. E81R08000060009

PROGETTO DEFINITIVO

ASSE AUTOSTRADALE (COMPRESIVO DEGLI INTERVENTI LOCALI DI COLLEGAMENTO VIARIO AL SISTEMA AUTOSTRADALE)
MITIGAZIONI AMBIENTALI
INTERVENTI DI INSERIMENTO PAESISTICO - AMBIENTALE, RIPRISTINO E COMPENSAZIONE

SEZIONI CARATTERISTICHE CON INDICAZIONE DEGLI INTERVENTI DI INSERIMENTO PAESAGGISTICO E DI MITIGAZIONE E COMPENSAZIONE AGRO-AMBIENTALE
TAV 2/10

IL PROGETTISTA: Ing. Emilio Salsi
RESPONSABILE INTEGRAZIONE PRESTAZIONI SPECIALISTICHE: Ing. Emilio Salsi
IL CONCESSIONARIO: Autocstrada Regionale Cispadana S.p.A. - IL PRESIDENTE: Cristiano Pettinari

REV.	DATA	DESCRIZIONE	REDAZIONE	CONTROLLO	APPROVAZIONE
A	17.04.2012	EMISSIONE	PASSERA	BECCARELLI	SALSI

IDENTIFICAZIONE ELABORATO: DATA: MAGGIO 2012
SCALA: 1:200