

SOGGETTO PROPONENTE:



SMARTENERGY2001 S.R.L.
Via Statuto, 10
20121 Milano

**COMUNE DI GENZANO DI LUCANIA (PZ)
LOC. MERCANTE**

**PROGETTO PER LA REALIZZAZIONE DI UN NUOVO IMPIANTO FOTOVOLTAICO
COLLEGATO ALLA RTN A 150 kV DI TERNA S.p.A.
POTENZA DI PICCO 19.98 MWp
POTENZA DI IMMISSIONE IN RETE: 16.000 kW**

PROGETTO DEFINITIVO

Procedura di Autorizzazione Unica di cui all'art.12 del D.lgs 387/2003 - Linee Guida Decr. MISE 10/09/2010
PROCEDURA DI VALUTAZIONE DI IMPATTO AMBIENTALE PRESSO IL MISE
di cui all'art. 31, c.6 del DL 77/21

Serie Piano Tecnico delle opere di Connessione alla Rete

PTO accordo di condivisione opere di utenza

PT_012

PROGETTAZIONE DELLE OPERE:



INGENIUM ENGINEERING SRL

Via Maitani, 3 - 05018 Orvieto (TR)
tel. 0763.530340 fax 0763.530344
e mail: info@ingenium-engineering.com
pec: info@pec.ingenium-engineering.com
www.ingenium-engineering.com

Azienda con sistema di gestione qualità ISO 9001:2015
certificato da Bureau Veritas Italia SpA
cert. n° IT306096

**Ing. Roberto Lorenzotti (PM)
Arch. Andrea Giuffrida
Arch. Giovanna Corso
Ing. Elena Crespi**

Con:



Energy Cliet Service srl
Uffici: Via Enrico Fermi, 52 - 24035 Curno (BG)
Sede legale: Via Cà, 12B - 24060 Brusaporto (BG)
Tel. 035.245313



firma / timbro progettista



firma / timbro committente

02						COD. DOCUMENTO
01						IE_326_PD_PT_012
00	09/2021	prima emissione	N.C.	A.G.	R.L.	FOGLIO
REV.	DATA	DESCRIZIONE MODIFICA	REDATTO	APPROVATO	AUTORIZZATO	1 DI 1

E' vietata ai sensi di legge la divulgazione e la riproduzione del presente documento senza la preventiva autorizzazione

TERNA S.p.A.

Viale Egidio Galbani, 70 - 00156 Roma

Realizzazione delle opere per la connessione alla RTN di un parco fotovoltaico della potenza di 16 MW da ubicarsi in agro di Genzano di Lucania (PZ)

COMUNE DI GENZANO DI LUCANIA (PZ)
IDENTIFICATIVO CATASTALE:
foglio 18 p.lle 319-152-153-154-155

Codice Pratica: 202001761

Tipo: **ELENCO ELABORATI**

Scala: N.A.

Elaborato:
202001761_PTO_00-00

Formato: A4

Data: 31/08/2021

Committente:

SMARTENERGY2001 S.R.L.

Piazza Cavour, 1 | 20121 - Milano (MI)

pec: smartenergy2001srl@legalmail.it

Progettazione:

MATE System Unipersonale srl

Via Papa Pio XII, n.8
70020 - Cassano delle Murge (BA)
Tel. +39 080 5746758

Mail: info@matesystemsrl.it | Pec: matesystem@pec.it

Progettista:

Ing. Antonio Terlizzi





Estremi per il benessere di Terna:

Rev. n°	Data	Descrizione	Redatto	Controllato	Approvato
00	31/08/2021	1° Emissione - presentazione per benessere TERNA	TERLIZZI	SPINELLI	TERLIZZI

Committente: SMARTENERGY2001 s.r.l. Piazza Cavour, 1 20121 Milano (MI)		Progettazione: Mate System Unipersonale s.r.l. Via Papa Pio XII n.8, Cassano delle Murge (BA) Ing. Antonio Terlizzi	
Cod. elab.: 202001761_PTO_00-00 Data: 31/08/2021	Tipo: PTO - Elenco Elaborati		Formato: A4 Scala: n.a.

Opere di Utente e di Rete			
Codifica elaborato	Descrizione	Rev.	Data revisione
202001761_PTO_00-00	Elenco elaborati	00	31/08/2021
202001761_PTO_01-00	Inquadramento territoriale delle opere di connessione su Carta Tecnica Regionale (CTR)	00	31/08/2021
202001761_PTO_02-00	Inquadramento territoriale delle opere di connessione su Mappa Catastale	00	31/08/2021
202001761_PTO_03-00	Inquadramento territoriale delle opere di connessione su Ortofoto	00	31/08/2021
202001761_PTO_04-00	Pianta, sezione e prospetti della stazione utente di trasformazione AT/MT	00	31/08/2021
202001761_PTO_05-00	Pianta e sezione dello stallo RTN assegnato ed ubicato nel futuro ampliamento di "Genzano di Lucania" e sezione tipo del cavidotto AT di connessione	00	31/08/2021
202001761_PTO_06-00	Pianta e sezioni del sistema di sbarre di raccolta AT	00	31/08/2021
202001761_PTO_07-00	Schema unifilare AT/MT	00	31/08/2021
202001761_PTO_08-00	Relazione generale	00	31/08/2021
-	Accordo condivisione stallo RTN SE "Genzano di Lucania"	-	-

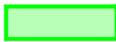-  SE RTN 380-150 kV di GENZANO DI LUCANIA (Terna S.p.A)
-  FUTURO AMPLIAMENTO SE RTN 150 kV di GENZANO DI LUCANIA (Terna S.p.A.)
-  SET 150/30 kV Utente
-  SE di Raccolta 150 kV - Utente
-  Altri produttori
-  Cavo AT 150 kV
-  Strada di accesso alla SET 150/30 kV Utente

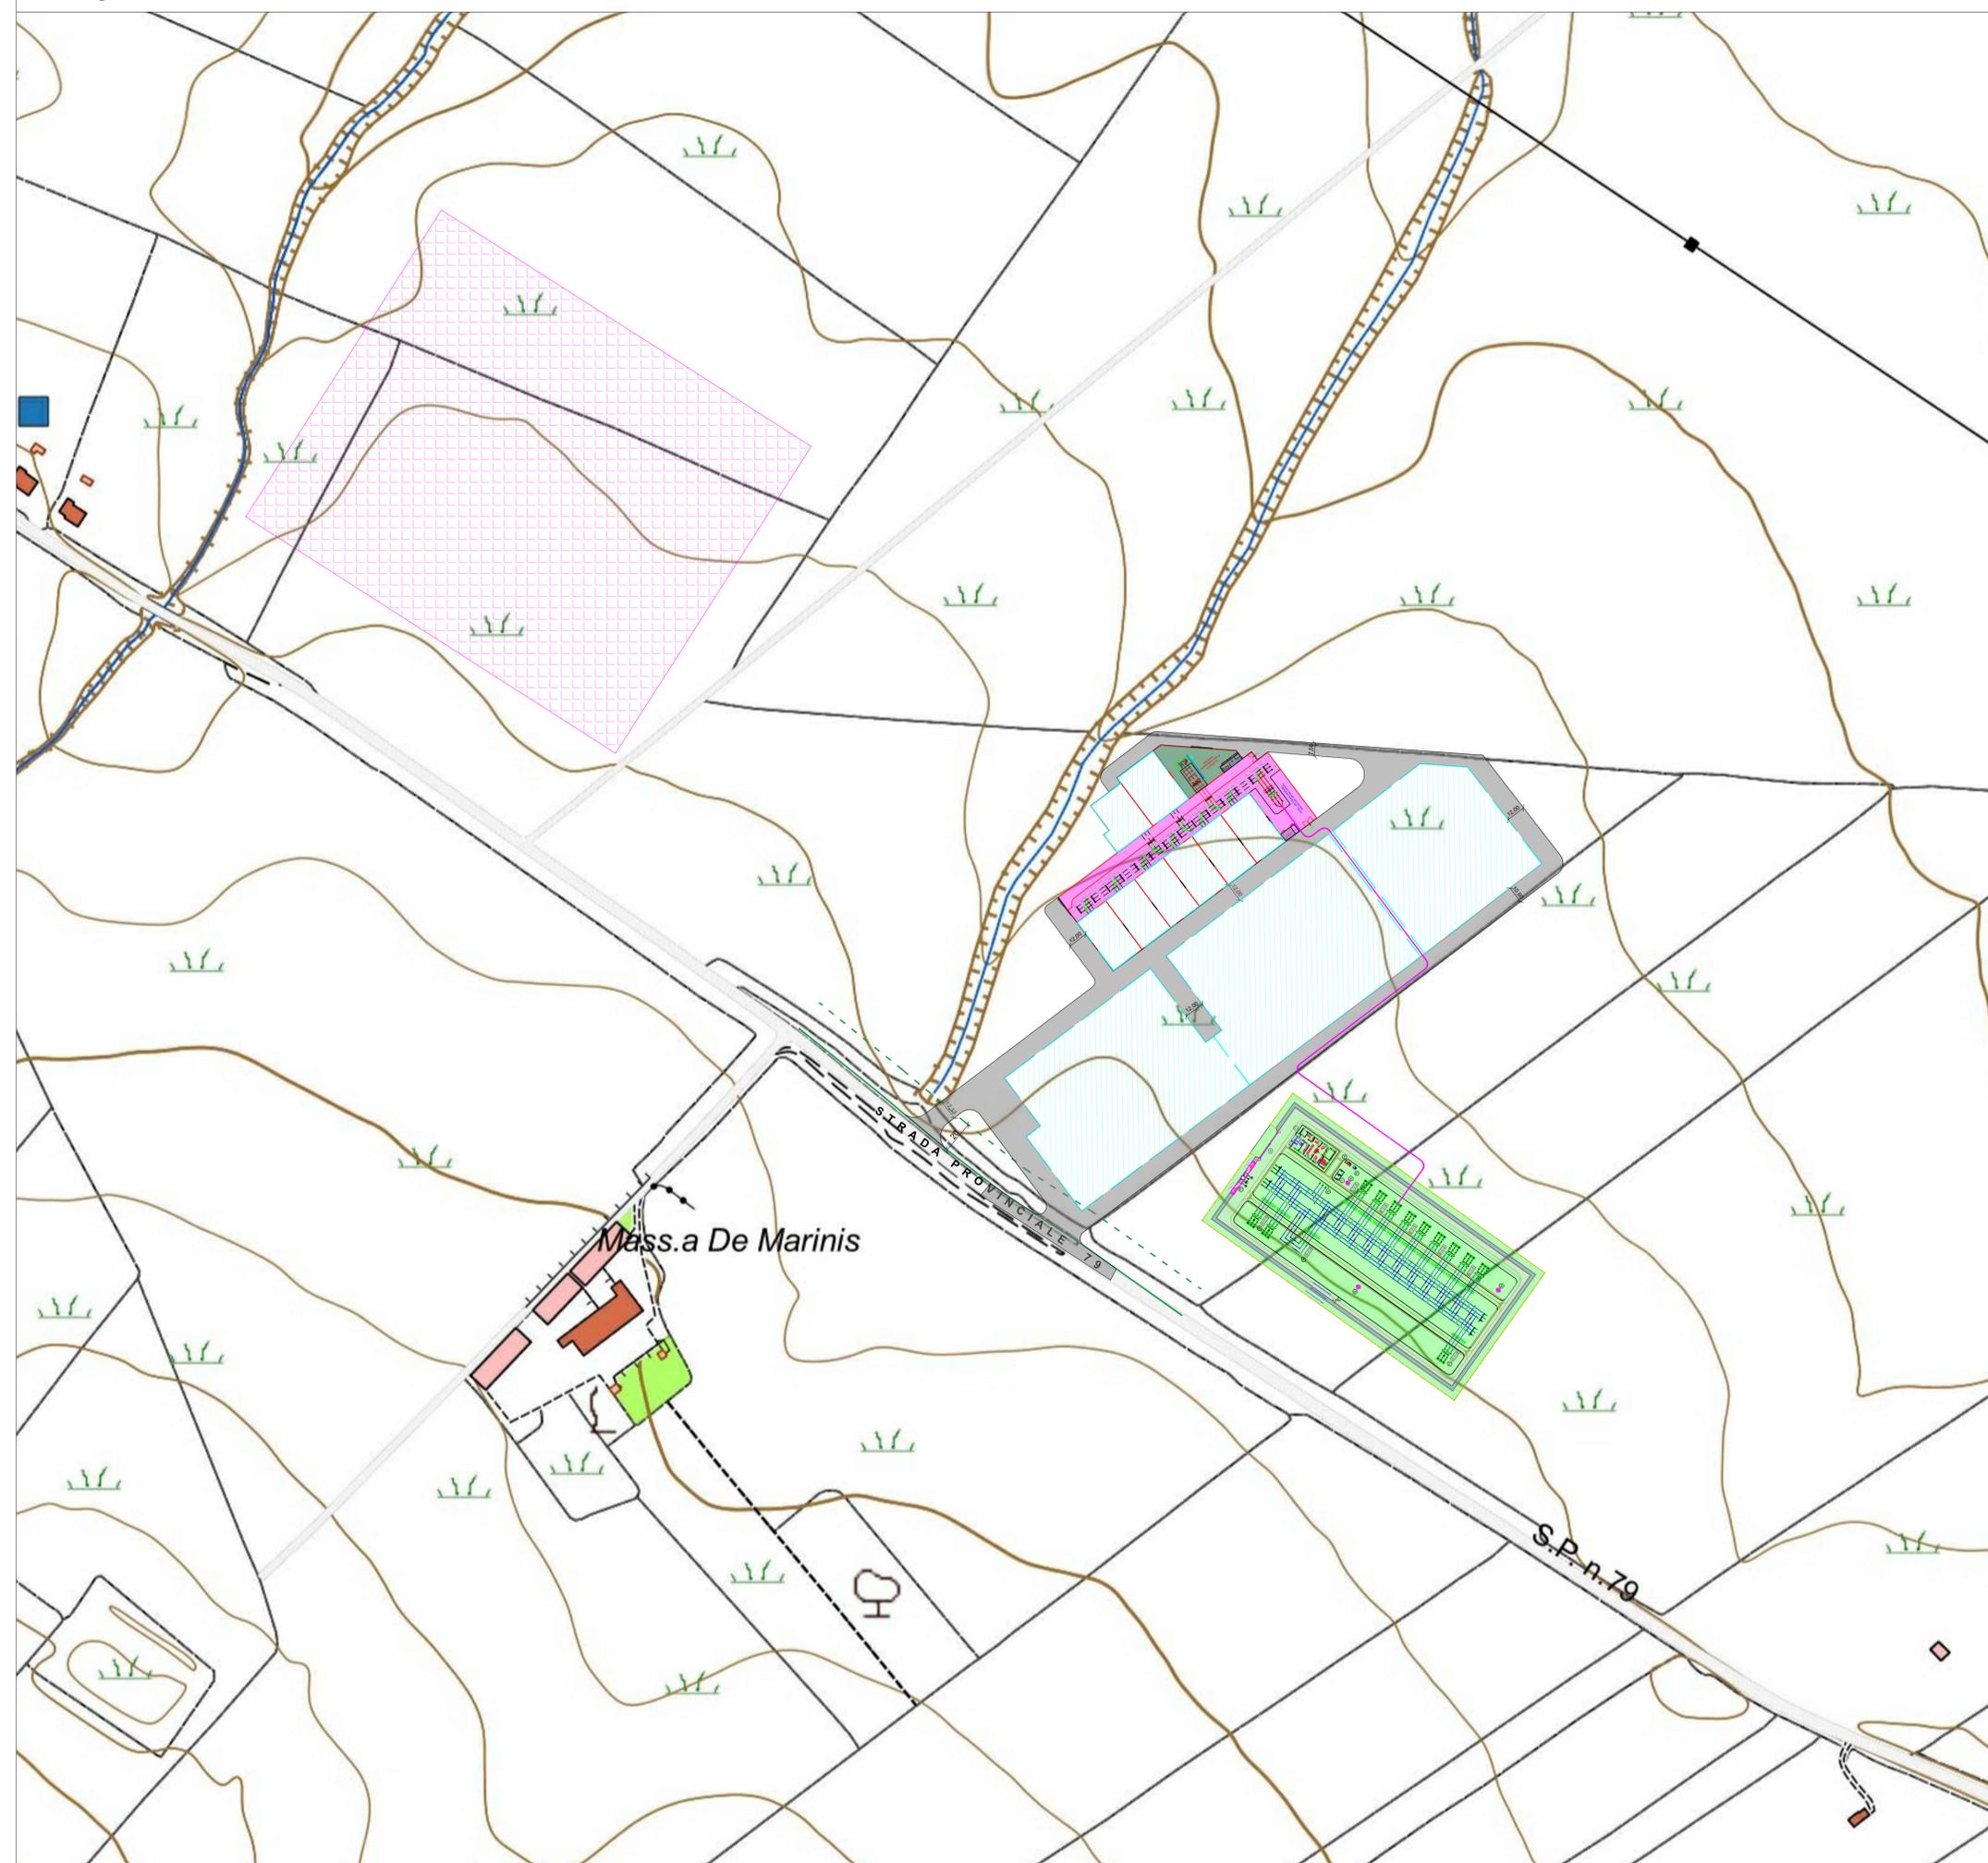

TERNA S.p.A.
Viale Egidio Galbani, 70 - 00156 Roma

Realizzazione delle opere per la connessione alla RTN di un parco fotovoltaico della potenza di 16 MW da ubicarsi in agro di Genzano di Lucania (PZ)

COMUNE DI GENZANO DI LUCANIA (PZ)
 IDENTIFICATIVO CATASTALE:
 foglio 18 p.lle 319-152-153-154-155

Codice Pratica: 202001761

Tipo: **INQUADRAMENTO TERRITORIALE
 DELLE OPERE DI CONNESSIONE SU
 CARTA TECNICA REGIONALE (CTR)**

Scala: 1:2000
 Elaborato: 202001761_PTO_01-00
 Formato: A1
 Data: 31/08/2021

Committente:
SMARTENERGY2001 S.R.L.
 Piazza Cavour, 1 | 20121 - Milano (MI)
 pec: smartenergy2001sr@legalmail.it


Progettazione:
MATE System Unipersonale srl
 Via Papa Pio XII, n.8
 70020 - Cassano delle Murge (BA)
 Tel. +39 080 5746758
 Mail: info@matesystem.it | matesystem@pec.it




Estremi per il benessere di Terna:

Rev. n°	Data	Descrizione	Redatto	Controllato	Approvato
00	31/08/2021	1° Emissione - presentazione per benessere TERNA	TERLIZZI	SPINELLI	TERLIZZI

Questo documento contiene informazioni di proprietà della società Mate System srl e deve essere utilizzato esclusivamente dal destinatario in relazione alle finalità per le quali è stato ricevuto. È vietata qualsiasi forma di riproduzione o di divulgazione senza l'esplicito consenso della Mate System srl. This document contains information proprietary to the company Mate System srl and it will have to be used exclusively for the purposes for which it has been furnished. Whichever shape of spreading or reproduction without the written permission of Mate System srl is prohibited.

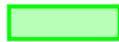-  SE RTN 380-150 kV di GENZANO DI LUCANIA (Terna S.p.A)
-  FUTURO AMPLIAMENTO SE RTN 150 kV di GENZANO DI LUCANIA (Terna S.p.A.)
-  SET 150/30 kV Utente
-  SE di Raccolta 150 kV - Utente
-  Altri produttori
-  Cavo AT 150 kV
-  Strada di accesso alla SET 150/30 kV Utente

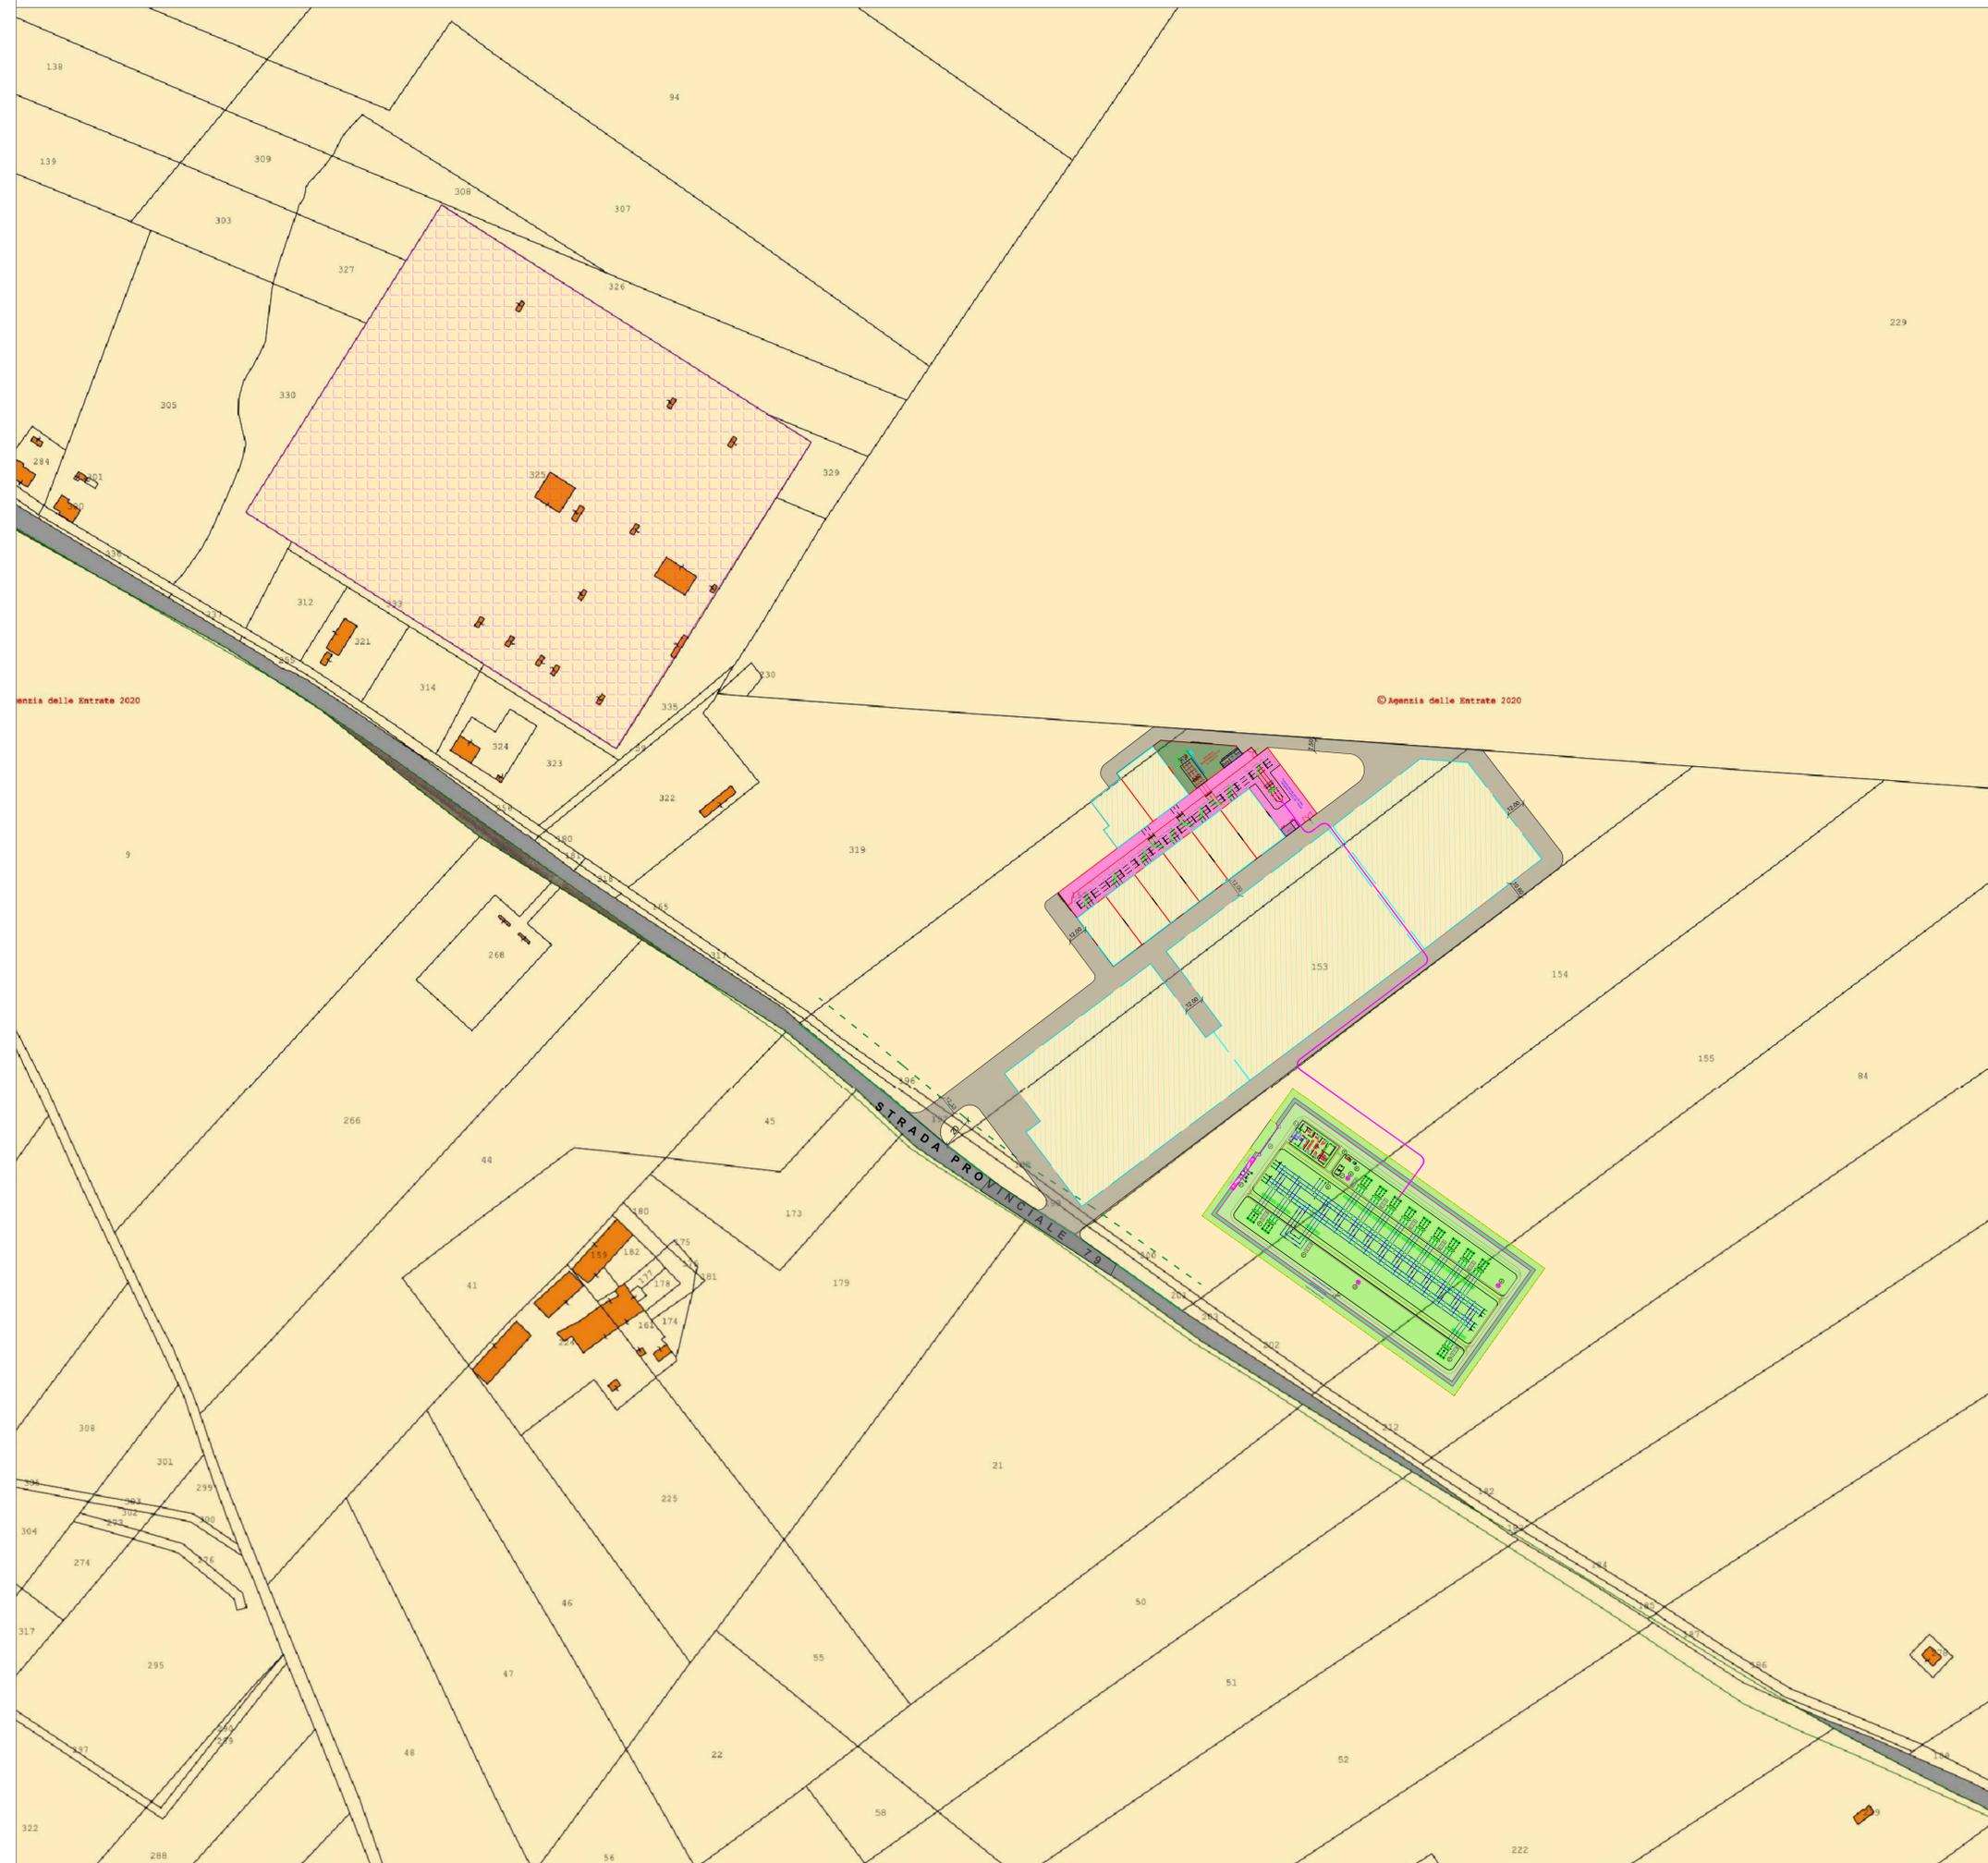

TERNA S.p.A.
Viale Egidio Galbani, 70 - 00156 Roma

Realizzazione delle opere per la connessione alla RTN di un parco fotovoltaico della potenza di 16 MW da ubicarsi in agro di Genzano di Lucania (PZ)

COMUNE DI GENZANO DI LUCANIA (PZ)
 IDENTIFICATIVO CATASTALE:
 foglio 18 p.lle 319-152-153-154-155

Codice Pratica: 202001761

Tipo: INQUADRAMENTO TERRITORIALE DELLE OPERE DI CONNESSIONE SU MAPPA CATASTALE

Scala: 1:2000
 Elaborato: 202001761_PTO_02-00
 Formato: A1
 Data: 31/08/2021

Committente:
SMARTENERGY2001 S.R.L.
 Piazza Cavour, 1 | 20121 - Milano (MI)
 pec: smartenergy2001sr@legalmail.it


Progettazione:
MATE System Unipersonale srl
 Via Papa Pio XII, n.8
 70020 - Cassano delle Murge (BA)
 Tel. +39 080 5746758
 Mail: info@matesystem.it | Pec: matesystem@pec.it



Estremi per il benessere di Terna:

Rev. n°	Data	Descrizione	Redatto	Controllato	Approvato
00	31/08/2021	1° Emissione - presentazione per benessere TERNA	TERLIZZI	SPINELLI	TERLIZZI

Questo documento contiene informazioni di proprietà della società Mate System srl e deve essere utilizzato esclusivamente dal destinatario in relazione alle finalità per le quali è stato ricevuto. È vietata qualsiasi forma di riproduzione o di divulgazione senza l'esplicito consenso della Mate System srl. This document contains information proprietary to the company Mate System srl and it will have to be used exclusively for the purposes for which it has been furnished. Whichever shape of spreading or reproduction without the written permission of Mate System srl is prohibi.

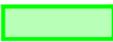-  SE RTN 380-150 kV di GENZANO DI LUCANIA (Terna S.p.A)
-  FUTURO AMPLIAMENTO SE RTN 150 kV di GENZANO DI LUCANIA (Terna S.p.A.)
-  SET 150/30 kV Utente
-  SE di Raccolta 150 kV - Utente
-  Altri produttori
-  Cavo AT 150 kV
-  Strada di accesso alla SET 150/30 kV Utente



TERNA S.p.A.
Viale Egidio Galbani, 70 - 00156 Roma

Realizzazione delle opere per la connessione alla RTN di un parco fotovoltaico della potenza di 16 MW da ubicarsi in agro di Genzano di Lucania (PZ)

COMUNE DI GENZANO DI LUCANIA (PZ)
IDENTIFICATIVO CATASTALE:
foglio 18 p.lle 319-152-153-154-155

Codice Pratica: 202001761

Tipo: **INQUADRAMENTO TERRITORIALE
DELLE OPERE DI CONNESSIONE SU
ORTOFOTO**

Scala: 1:2000

Elaborato:
202001761_PTO_03-00

Formato: A1

Data: 31/08/2021


Committente:
SMARTENERGY2001 S.R.L.
Piazza Cavour, 1 | 20121 - Milano (MI)
pec: smartenergy2001sr@legalmail.it

Progettazione:
MATE System Unipersonale srl
Via Papa Pio XII, n.8
70020 - Cassano delle Murge (BA)
Tel. +39 080 5748758
Mail: info@matesystem.it | matesystem@pec.it


Progettista:
Ing. Antonio Terlizzi


Estremi per il benessere di Terna:


Rev. n°	Data	Descrizione	Redatto	Controllato	Approvato
00	31/08/2021	1° Emissione - presentazione per benessere TERNA	TERLIZZI	SPINELLI	TERLIZZI

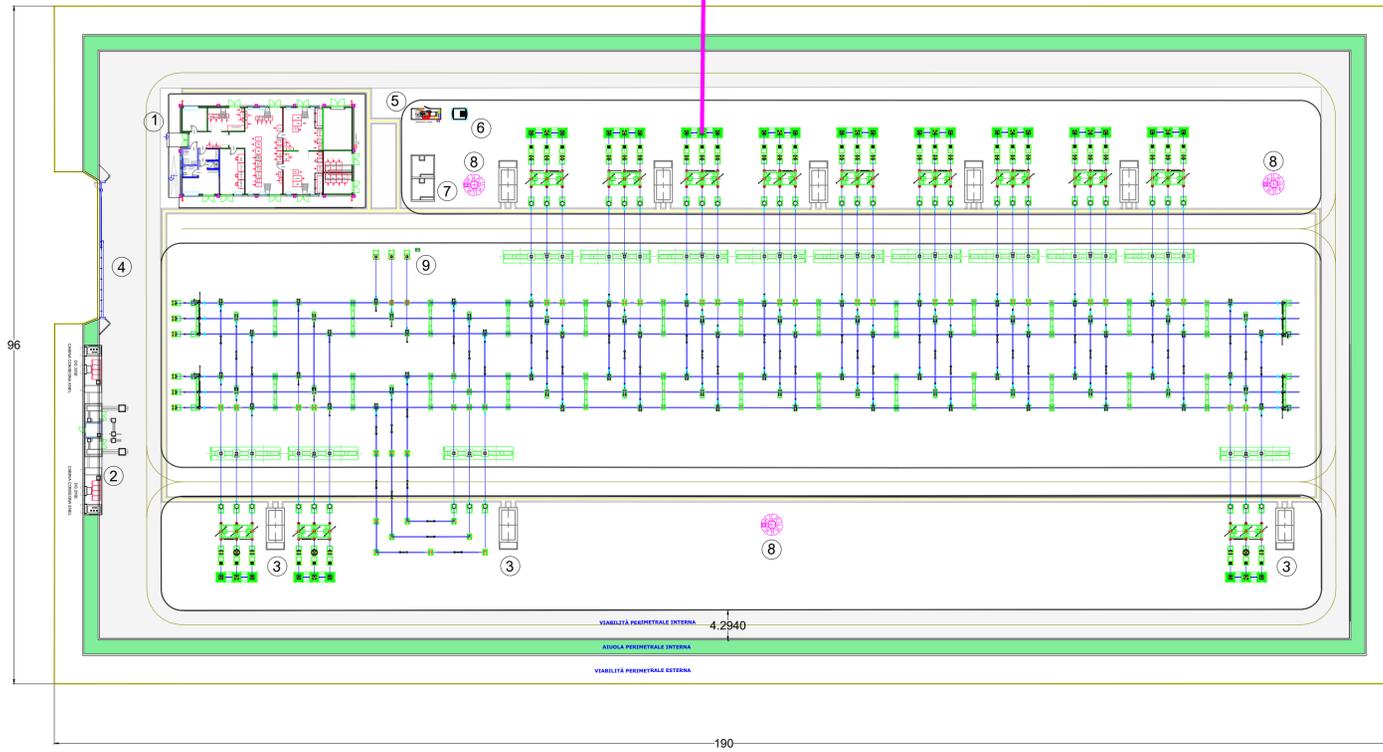


POSA CAVO AT SOTTO STRADA ASFALTATA

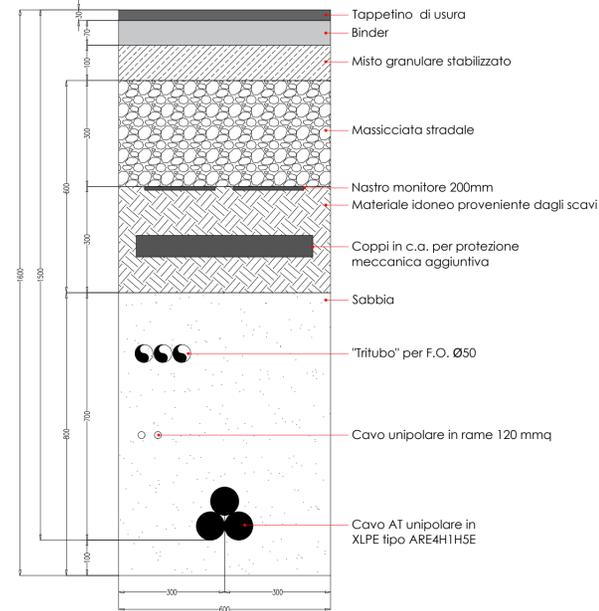

POSA CAVO AT SOTTO TERRENO VEGETALE

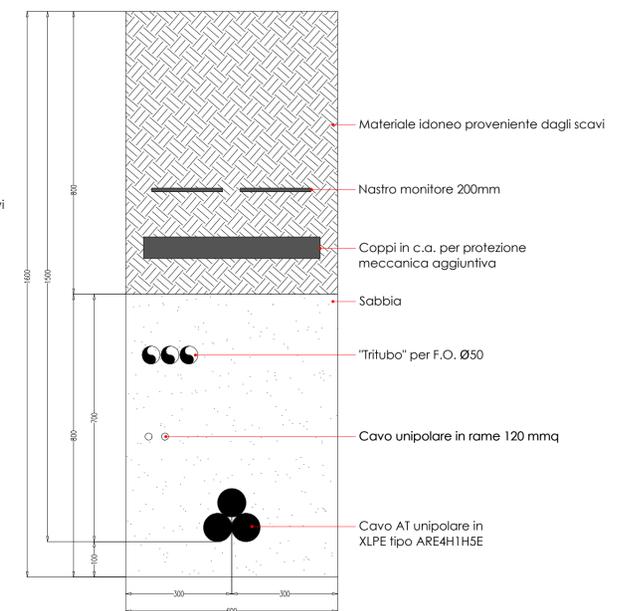

LISTA APPARECCHIATURE	
POS.	DESCRIZIONE
1	TERMINALI
2	SCARICATORI
3	TV
4	SEZIONATORE ORIZZONTALE
5	TA
6	INTERRUTTORE
7	SBARRE A 150 KV

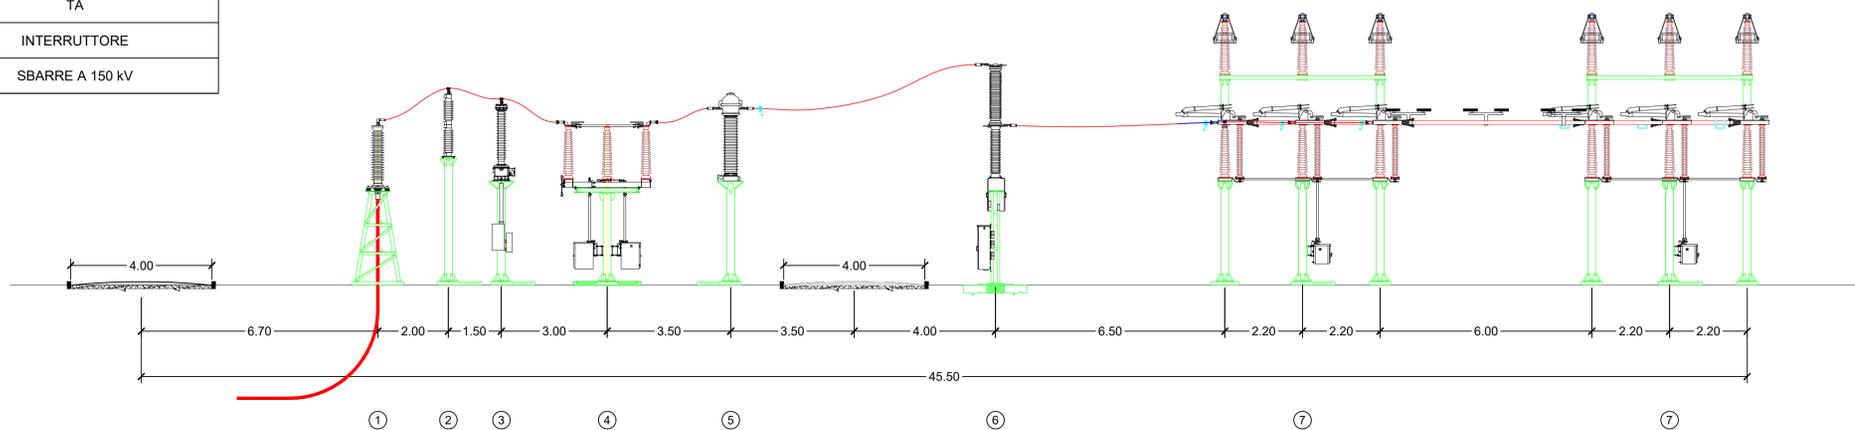

TERNA S.p.A.
Viale Egidio Galbani, 70 - 00156 Roma

Realizzazione delle opere per la connessione alla RTN di un parco fotovoltaico della potenza di 16 MW da ubicarsi in agro di Genzano di Lucania (PZ)

COMUNE DI GENZANO DI LUCANIA (PZ)
IDENTIFICATIVO CATASTALE:
foglio 18 p.lle 319-152-153-154-155

Codice Pratica: 202001761

Tipo: PIANTE E SEZIONE DELLO STALLO RTN ASSEGNATO ED UBICATO NEL FUTURO AMPLIAMENTO DI "GENZANO DI LUCANIA" E SEZIONE TIPO DEL CAVIDOTTO AT DI CONNESSIONE

Scala: Varie
Elaborato: 202001761_PTO_05-00
Formato: A1
Data: 31/08/2021

Committente:
SMARTENERGY2001 S.R.L.
Piazza Cavour, 1 | 20121 - Milano (MI)
pec: smartenergy2001sr@legalmail.it



Progettazione:
MATE System Unipersonale srl
Via Papa Pio XII, n.8
70020 - Cassano delle Murge (BA)
Tel. +39 080 5746758
Mail: info@matesystemsr.it | Pec: matesystem@pec.it

Progettista:
Ing. Antonio Terlizzi

Estremi per il benessere di Terna:

Rev. n°	Data	Descrizione	Redatto	Controllato	Approvato
00	31/08/2021	1° Emissione - presentazione per benessere TERNA	TERLIZZI	SPINELLI	TERLIZZI

Questo documento contiene informazioni di proprietà della società Mate System srl e deve essere utilizzato esclusivamente dal destinatario in relazione alle finalità per le quali è stato ricevuto. È vietata qualsiasi forma di riproduzione o di divulgazione senza l'esplicito consenso della Mate System srl. This document contains information proprietary to the company Mate System srl and it will have to be used exclusively for the purposes for which it has been furnished. Whichever shape of spreading or reproduction without the written permission of Mate System srl is prohibited.

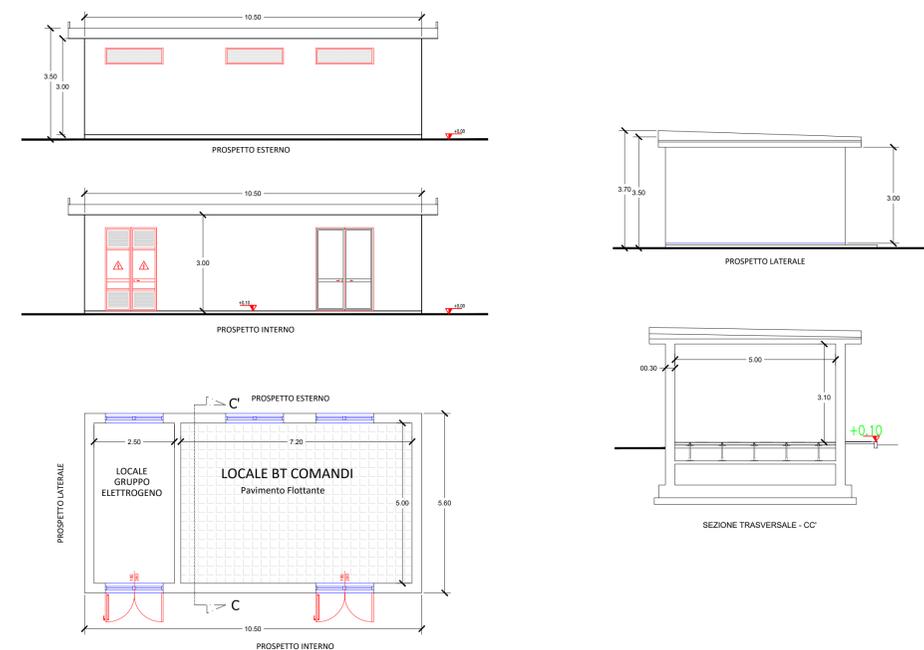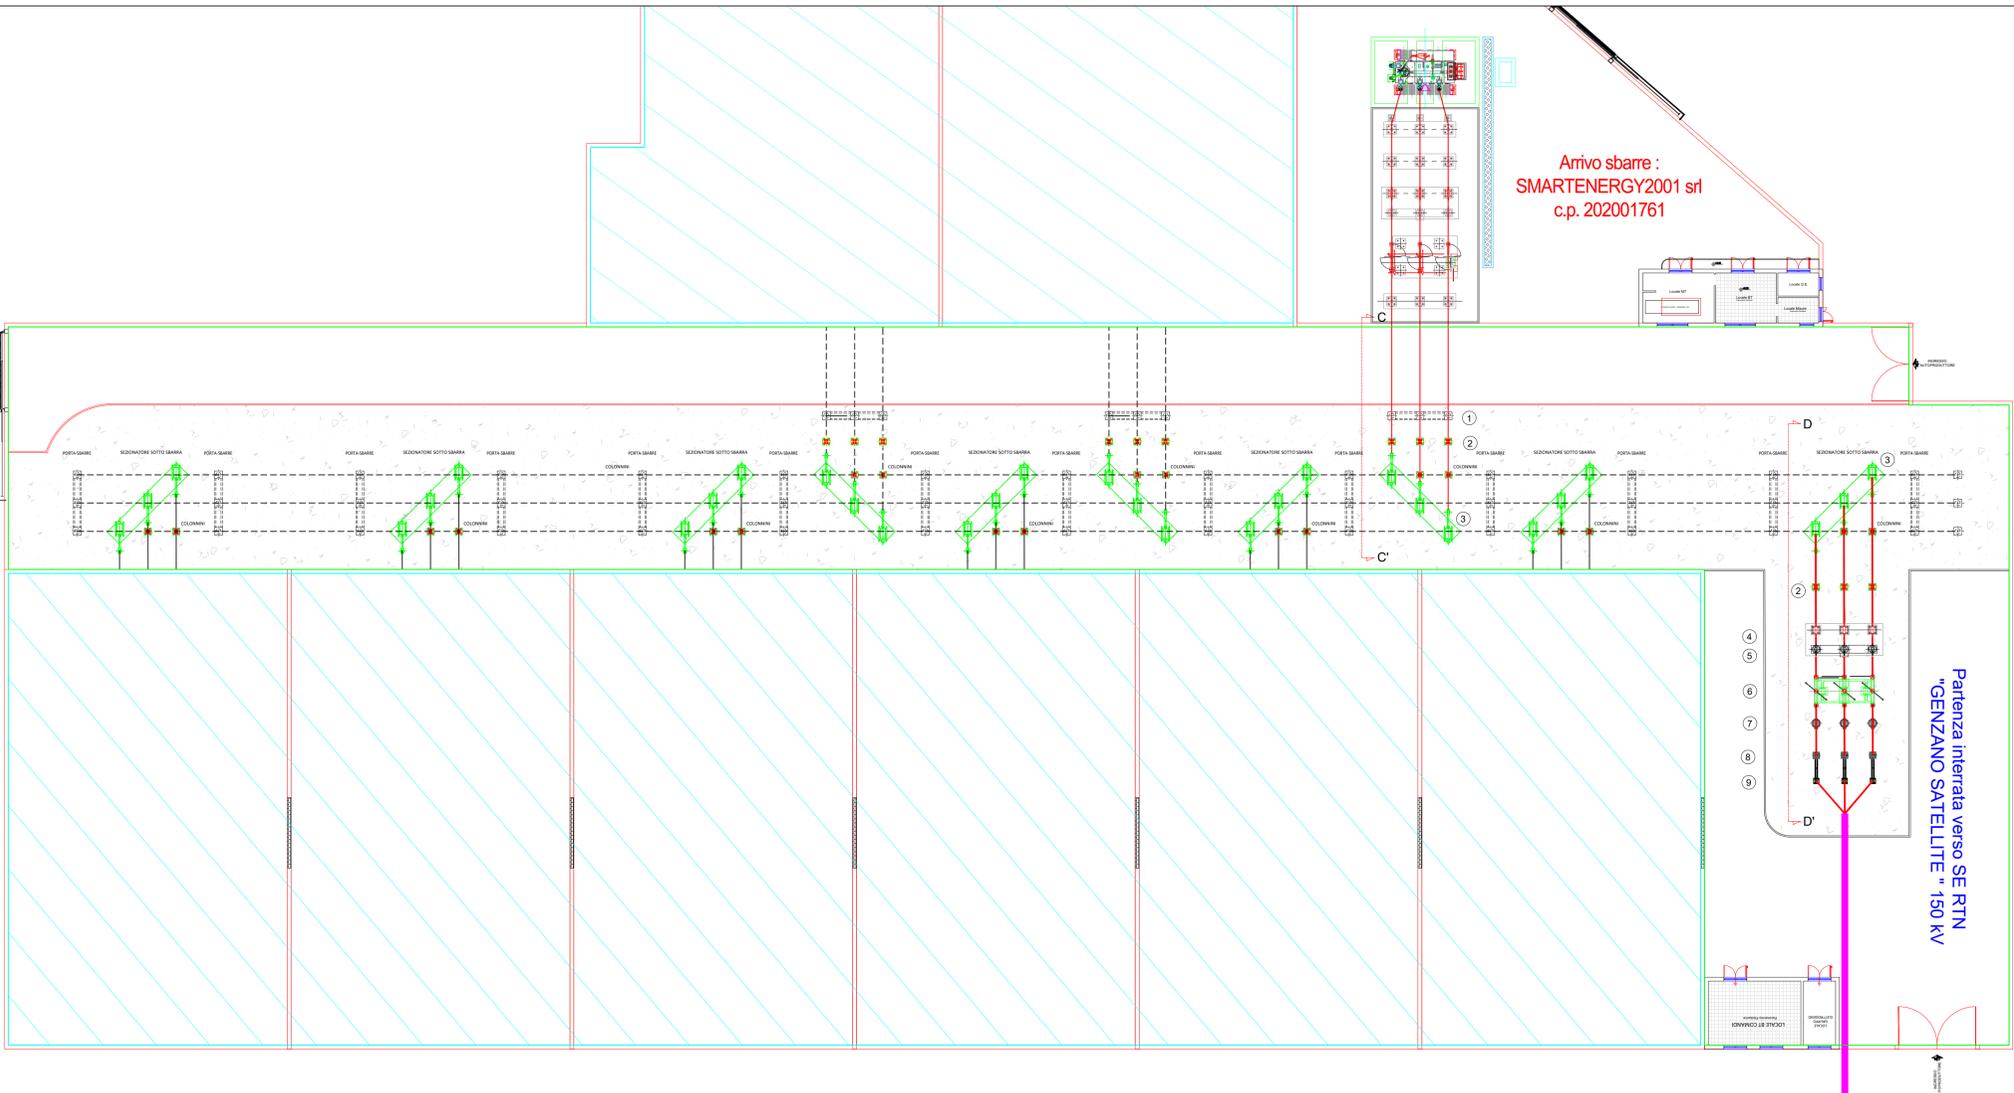

LISTA APPARECCHIATURE

POS.	DESCRIZIONE	QUANTITA'
1	COLONNINO PORTASBARRE (7.60 mt)	3
2	COLONNINO PORTASBARRE (4.60 mt)	10
3	SEZIONATORE DI SBARRA	2
4	TRASFORMATORE DI CORRENTE A.T.	3
5	INTERRUTTORE TRIPOLARE A.T.	1
6	SEZIONATORE TRIPOLARE A.T. CON LAME DI TERRA	1
7	TRASFORMATORE DI TENSIONE INDUTTIVO	3
8	SCARICATORI	3
9	TERMINALI	3

LEGENDA

- Altri produttori
- SE di Raccolta "CONDOMINIO 4" 150 KV
- Cavo AT 150 kv

TERNA S.p.A.
Viale Egidio Galbani, 70 - 00156 Roma

Realizzazione delle opere per la connessione alla RTN di un parco fotovoltaico della potenza di 16 MW da ubicarsi in agro di Genzano di Lucania (PZ)

COMUNE DI GENZANO DI LUCANIA (PZ)
IDENTIFICATIVO CATASTALE:
foglio 18 p.lle 319-152-153-154-155

Codice Pratica: 202001761

Tipo: PIANTE E SEZIONI DEL SISTEMA DI SBARRE DI RACCOLTA AT

Scala: Varie
Elaborato: 202001761_PTO_06-00
Formato: 1020x594
Data: 31/08/2021

Committente:
SMARTENERGY2001 S.R.L.
Piazza Cavour, 1 | 20121 - Milano (MI)
pec: smartenergy2001srl@legalmail.it

Progettazione:
MATE System Unipersonale srl
Via Papa Pio XII, n.8
70020 - Cassano delle Murge (BA)
Tel. +39 080 5748728
Mail: info@mateystem.it | Pec: mateystem@pec.it


Progettista:
Ing. Antonio Terlizzi

Estremi per il benessere di Terna:


Rev. n°	Data	Descrizione	Redatto	Controllato	Approvato
00	31/08/2021	1° Emissione - presentazione per benessere TERNA	TERLIZZI	SPINELLI	TERLIZZI

Questo documento contiene informazioni di proprietà della società Mate System srl e deve essere utilizzato esclusivamente dal destinatario in relazione alle finalità per le quali è stato ricevuto. È vietata qualsiasi forma di riproduzione o di divulgazione senza l'esplicito consenso della Mate System srl. This document contains information proprietary to the company Mate System srl and it will have to be used exclusively for the purposes for which it has been furnished. Whichever shape of spreading or reproduction without the written permission of Mate System srl is prohibited.

SEZIONE SE RACCOLTA AT - A-A'

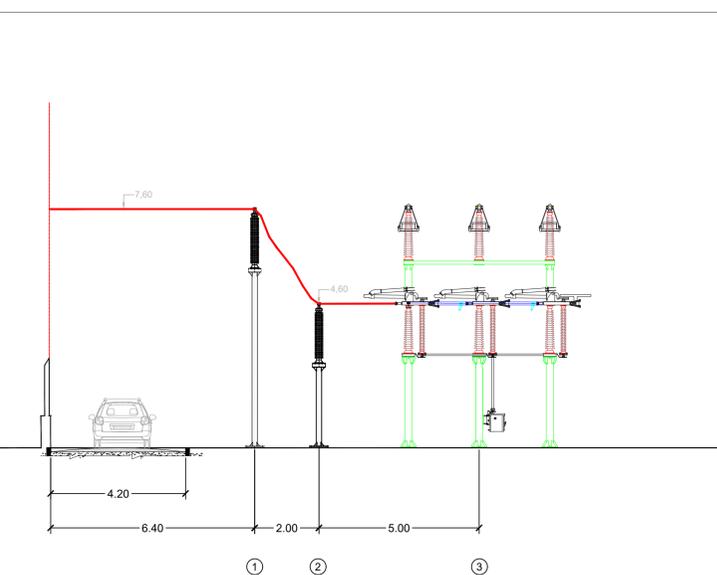

SEZIONE SE RACCOLTA AT - B-B'

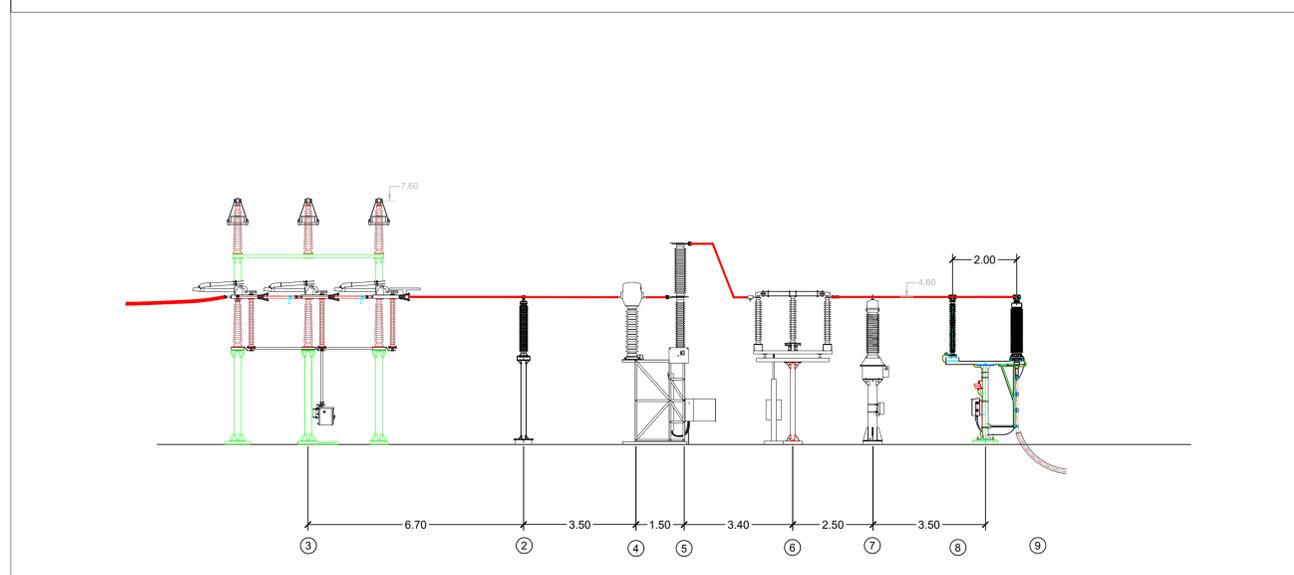

IMPIANTO DI TRASFORMAZIONE AT/MT E CONNESSIONE SMARTENERGY2001 S.R.L. - C.P. 202001761


SET UTENTE

SE UTENTE DI RACCOLTA

SE UTENTE DI RACCOLTA

SE TERNA - AMPLIAMENTO GENZANO 150 KV

- IMPIANTO DI CONNESSIONE CONDIVISO CON:**
- OPDenergy Tavoliere 3 SRL – C.P. 201900620
 - REN 165 SRL – C.P. 201901737
 - GENZANO ENERGIA 1 S.R.L. - C.P. 201900717
 - GENZANO ENERGIA 2 SRL – C.P. 201900716
 - NEXTA PROJECT DEVELOPMENT S.R.L. - C.P. 202101257
 - SOLAR ENERGY 10 S.R.L. - C.P. 202000101
 - GREEN STORAGE GENZANO S.R.L. - C.P. 202101778

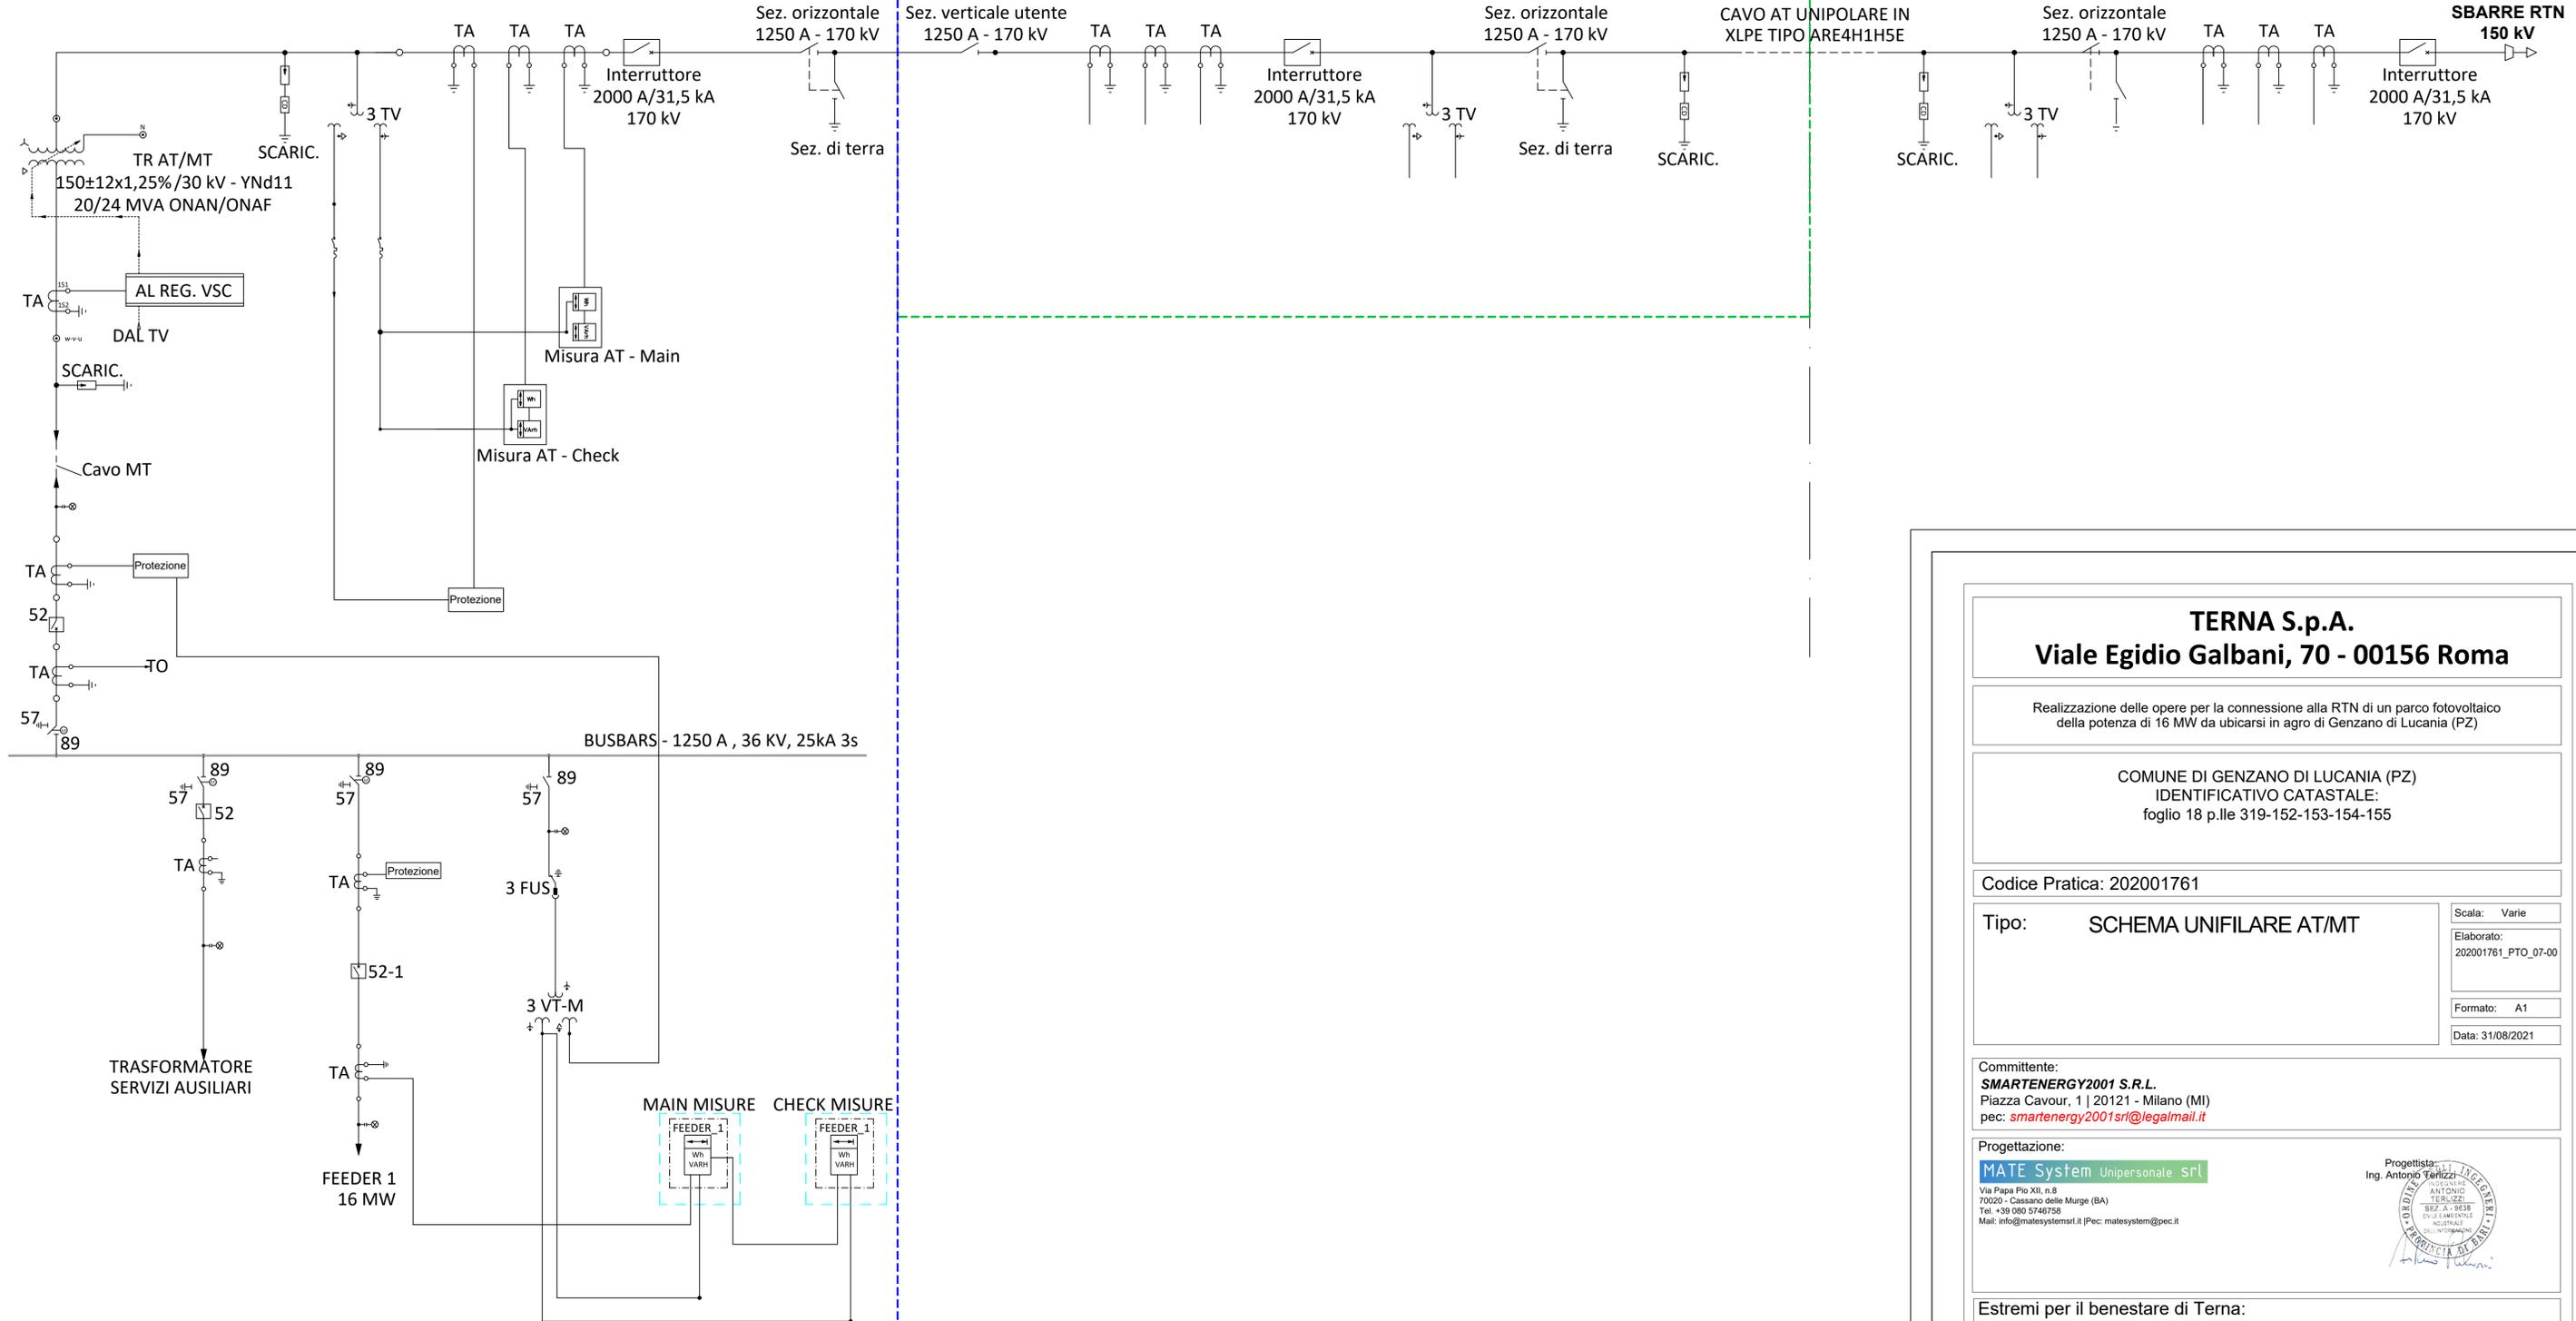

TERNA S.p.A.
Viale Egidio Galbani, 70 - 00156 Roma

Realizzazione delle opere per la connessione alla RTN di un parco fotovoltaico della potenza di 16 MW da ubicarsi in agro di Genzano di Lucania (PZ)

COMUNE DI GENZANO DI LUCANIA (PZ)
 IDENTIFICATIVO CATASTALE:
 foglio 18 p.lle 319-152-153-154-155

Codice Pratica: 202001761

Tipo: **SCHEMA UNIFILARE AT/MT**

Scala: Varie
 Elaborato: 202001761_PTO_07-00
 Formato: A1
 Data: 31/08/2021

Committente:
SMARTENERGY2001 S.R.L.
 Piazza Cavour, 1 | 20121 - Milano (MI)
 pec: smartenergy2001srl@legalmail.it

Progettazione:
MATE System Unipersonale srl
 Via Papa Pio XII, n.8
 70020 - Cassano delle Murge (BA)
 Tel. +39 080 5746758
 Mail: info@matesystemsrl.it | Pec: matesystem@pec.it

Progettista:
 Ing. Antonio Terlizzi
 ANTONIO TERLIZZI
 SEZ. A - 9438
 CIVILE E INGEGNERIA
 INGEGNERIA
 INGEGNERIA
 INGEGNERIA

Estremi per il benessere di Terna:

Rev. n°	Data	Descrizione	Redatto	Controllato	Approvato
00	31/08/2021	1° Emissione - presentazione per benessere TERNA	TERLIZZI	SPINELLI	TERLIZZI

TERNA S.p.A.

Viale Egidio Galbani, 70 - 00156 Roma

Realizzazione delle opere per la connessione alla RTN di un parco fotovoltaico della potenza di 16 MW da ubicarsi in agro di Genzano di Lucania (PZ)

COMUNE DI GENZANO DI LUCANIA (PZ)
IDENTIFICATIVO CATASTALE:
foglio 18 p.lle 319-152-153-154-155

Codice Pratica: 202001761

Tipo: **RELAZIONE GENERALE**

Scala: N.A.

Elaborato:
202001761_PTO_08-00

Formato: A4

Data: 31/08/2021

Committente:

SMARTENERGY2001 S.R.L.
Piazza Cavour, 1 | 20121 - Milano (MI)
pec: smartenergy2001srl@legalmail.it

Progettazione:

MATE System Unipersonale srl

Via Papa Pio XII, n.8
70020 - Cassano delle Murge (BA)
Tel. +39 080 5746758
Mail: info@matesystemsrl.it | Pec: matesystem@pec.it

Progettista:
Ing. Antonio Terlizzi



Estremi per il benessere di Terna:

Rev. n°	Data	Descrizione	Redatto	Controllato	Approvato
00	31/08/2021	1° Emissione - presentazione per benessere TERNA	TERLIZZI	SPINELLI	TERLIZZI

Committente: SMARTENERGY2001 s.r.l. Piazza Cavour, 1 20121 – Milano (MI)		Progettazione: Mate System Unipersonale s.r.l. Via Papa Pio XII n.8, Cassano delle Murge (BA) Ing. Antonio Terlizzi	
Cod. elab.: 202001761_08_00	Tipo: PTO - Relazione Generale		Formato: A4
Data: 31/08/2021			Scala: n.a.

REALIZZAZIONE DI OPERE PER LA CONNESSIONE ALLA RTN DI UN IMPIANTO FOTOVOLTAICO DELLA POTENZA DI 16 MW DA UBICARSI IN AGRO DI GENZANO DI LUCANIA (PZ)

COMMITTENTE:

SMARTENERGY2001 3 Srl

Piazza Cavour, 1
20121 – Milano (MI)

PROGETTAZIONE a cura di:

MATE SYSTEM Unipersonale Srl

Via Papa Pio XII, 8
70020 – Cassano delle Murge (BA)
Ing. Antonio Terlizzi

PIANO TECNICO DELLE OPERE

RELAZIONE GENERALE

Committente: SMARTENERGY2001 s.r.l. Piazza Cavour, 1 20121 – Milano (MI)		Progettazione: Mate System Unipersonale s.r.l. Via Papa Pio XII n.8, Cassano delle Murge (BA) Ing. Antonio Terlizzi	
Cod. elab.: 202001761_08_00	Tipo: PTO - Relazione Generale		Formato: A4
Data: 31/08/2021			Scala: n.a.

Sommario

1. Premessa	3
2. Motivazione dell'opera	3
3. Ubicazione ed accessi	3
4. Descrizione e caratteristiche tecniche dell'opera	5
4.1 Opere di rete per la connessione	5
4.2 Opere di utenza per la connessione	5

Committente: SMARTENERGY2001 s.r.l. Piazza Cavour, 1 20121 – Milano (MI)		Progettazione: Mate System Unipersonale s.r.l. Via Papa Pio XII n.8, Cassano delle Murge (BA) Ing. Antonio Terlizzi	
Cod. elab.: 202001761_08_00	Tipo: PTO - Relazione Generale		Formato: A4
Data: 31/08/2021			Scala: n.a.

1. Premessa

Lo scopo del presente documento è fornire una descrizione tecnica di massima delle opere di collegamento tra l'impianto di fotovoltaico (fv) da ubicarsi nel Comune di Genzano di Lucania in provincia di Potenza della potenza di 16 MW e il futuro ampliamento della sezione a 150 kV della stazione RTN di Genzano di Lucania 380/150 kV, posta nel medesimo territorio comunale. L'impianto fv sarà connesso alla RTN per il tramite di una stazione utente di trasformazione (SET), che consentirà di elevare la tensione dell'impianto di produzione dalla Media (MT - 30 kV) all'Alta (AT - 150 kV) Tensione, ed un sistema di sbarre AT, che raccoglierà l'energia prodotta sia dall'impianto in questione che da altri produttori con i quali si prevede di condividere lo stallo AT della SE RTN assegnato da Terna.

Il sistema di sbarre sarà connesso alla sezione a 150 kV del futuro ampliamento a 150 kV della stazione RTN di Genzano di Lucania tramite cavo interrato AT, di lunghezza pari a circa 375 mt.

2. Motivazione dell'opera

La realizzazione delle opere di utenza (SET utente e sistema di sbarre) per la connessione alla Rete Elettrica Nazionale di proprietà Terna S.p.A. permetteranno l'immissione nella stessa dell'energia prodotta dal campo fv del produttore; inoltre, come sopra detto, il sistema di sbarre AT costituirà anche un centro di raccolta di ulteriori iniziative di produzione di energia da fonte rinnovabile per il collegamento delle quali occorrerà condividere lo stallo AT all'interno della SE RTN, come richiesto da Terna nella Soluzione Tecnica Minima Generale, *"al fine di razionalizzare l'utilizzo delle strutture di rete"*. A tal proposito si segnala che lo stallo RTN sul quale si prevede di collegare la stazione di raccolta sarà assegnato da Terna in seguito all'approvazione del piano tecnico delle nuove opere RTN, nella sezione a 150 kV, in condivisione con i produttori:

- REN 165 SRL – C.P. 201901737
- GENZANO ENERGIA 2 SRL – C.P. 201900716
- GENZANO ENERGIA 1 SRL – C.P. 201900717
- OPDENERGY TAVOLIERE 3 SRL – C.P. 201900620
- NEXTA PROJECT DEVELOPMENT SRL – C.P. 202101257
- SOLAR ENERGY 10 S.R.L. – C.P. 202000101
- GREEN STORAGE GENZANO S.R.L. – C.P. 202101778

3. Ubicazione ed accessi

L'individuazione del sito ed il posizionamento delle opere di utenza per la connessione (stazione di trasformazione e sistema di sbarre) risultano dai seguenti allegati:

- planimetria generale su Carta Tecnica Regionale - CTR (tav. cod. 202001761_01-00);
- planimetria generale su Mappa Catastale (tav. cod. 202001761_02-00);
- planimetria generale su Ortofoto (tav. cod. 202001761_03-00).

L'area impegnata dalla stazione di trasformazione AT/MT e da quella di raccolta AT è pari a 4.300 mq circa ed interessa le particelle 319-152-153-154-155 del foglio 18 del Comune di Genzano di Lucania (PZ); entrambe le stazioni saranno opportunamente recintate.

Committente: SMARTENERGY2001 s.r.l. Piazza Cavour, 1 20121 – Milano (MI)		Progettazione: Mate System Unipersonale s.r.l. Via Papa Pio XII n.8, Cassano delle Murge (BA) Ing. Antonio Terlizzi	
Cod. elab.: 202001761_08_00	Tipo: PTO - Relazione Generale		Formato: A4
Data: 31/08/2021			Scala: n.a.

4. Descrizione e caratteristiche tecniche dell'opera

4.1 Opere di rete per la connessione

Lo stallo del futuro ampliamento della Stazione RTN di Genzano di Lucania sarà costituito dalle seguenti apparecchiature AT:

- interruttore;
- trasformatore amperometrico - TA;
- sezionatore orizzontale tripolare;
- trasformatore di tensione induttivo – TV;
- scaricatori;
- terminali.

L'immagine sotto allegata (stralciata dall'elaborato 202001761_05-00) evidenzia la sezione del futuro stallo di arrivo nella Stazione Terna.

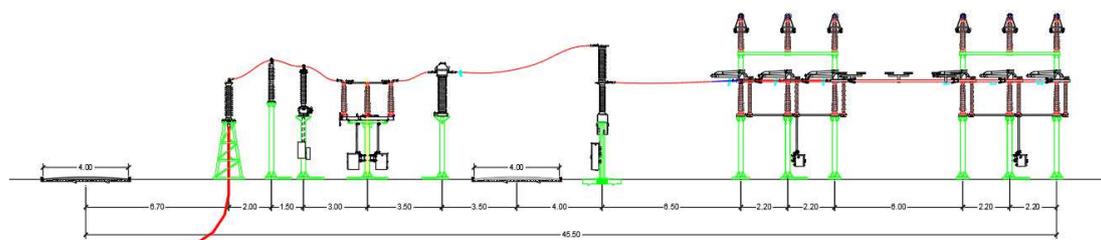


Figura 3 – sezione futuro stallo di arrivo in Stazione Elettrica RTN

4.2 Opere di utenza per la connessione

Le opere di utenza per la connessione consistono nella realizzazione delle seguenti opere:

- stazione utente di trasformazione 150/30 kV, comprendente un montante TR equipaggiato con scaricatori di sovratensione ad ossido di zinco, TV e TA per protezioni e misure fiscali, interruttore, sezionatore orizzontale tripolare con isolatore rompi-tratta (vd. elaborato cod. 202001761_04-00); inoltre sarà realizzato un edificio che ospiterà le apparecchiature di media e bassa tensione;
- stazione con sbarre AT di raccolta, con n. 9 stalli dedicati ad altrettanti produttori e n. 1 stallo destinato alla connessione verso la RTN con cavo interrato; il montante di uscita sarà equipaggiato con TA e interruttore, sezionatore orizzontale tripolare, TV induttivo, scaricatori e terminali AT, mentre ciascuno dei montanti per produttori sarà dotato di colonnini porta sbarre e sezionatore verticale di sbarra. Per maggiori dettagli si rimanda all'elaborato cod. 202001761_06-00.

La connessione tra le due stazioni di utenza avverrà in tubo rigido in alluminio, mentre la connessione tra il sistema di sbarre in condivisione e la SE RTN avverrà per mezzo di un conduttore costituito da una corda rotonda compatta e tamponata composta da fili di alluminio, conforme alla Norma IEC 60840 per conduttori di Classe 2; l'isolamento sarà composto da uno strato di polietilene reticolato (XLPE) della sezione di 1600 mm², adatto ad una temperatura di esercizio massima continuativa del conduttore pari a 90° (tipo ARE4H1H5E), come da scheda tecnica successivamente allegata:

Committente: SMARTENERGY2001 s.r.l. Piazza Cavour, 1 20121 – Milano (MI)		Progettazione: Mate System Unipersonale s.r.l. Via Papa Pio XII n.8, Cassano delle Murge (BA) Ing. Antonio Terlizzi	
Cod. elab.: 202001761_08_00	Tipo: PTO - Relazione Generale		Formato: A4
Data: 31/08/2021			Scala: n.a.

1 AMBITO DI APPLICAZIONE

Le presente tabella tecnica si applica ai cavi terrestri unipolari estrusi, isolati in XLPE e aventi le seguenti caratteristiche:

- Tensione nominale:	$U_0/U = 87/150$ kV
- Tensione massima del sistema:	$U_m = 170$ kV
- Frequenza nominale:	50 Hz
- Tensione di tenuta di breve durata a frequenza industriale ⁽¹⁾ :	325 kV _{rms}
- Tensione nominale di tenuta a impulso atmosferico ⁽¹⁾ (BIL):	750 kV _{cr}
- Gradiente elettrico nominale sul conduttore:	$E_1 \leq 8$ kV/mm;
- Gradiente elettrico nominale sull'isolante:	$E_0 \leq 4$ kV/mm.

Non saranno accettati cavi con gradienti elettrici $E_1 > 8,0$ kV/mm ed $E_0 > 4,0$ kV/mm.

2 CARATTERISTICHE FUNZIONALI E COSTRUTTIVE

Schema costitutivo (a titolo indicativo)

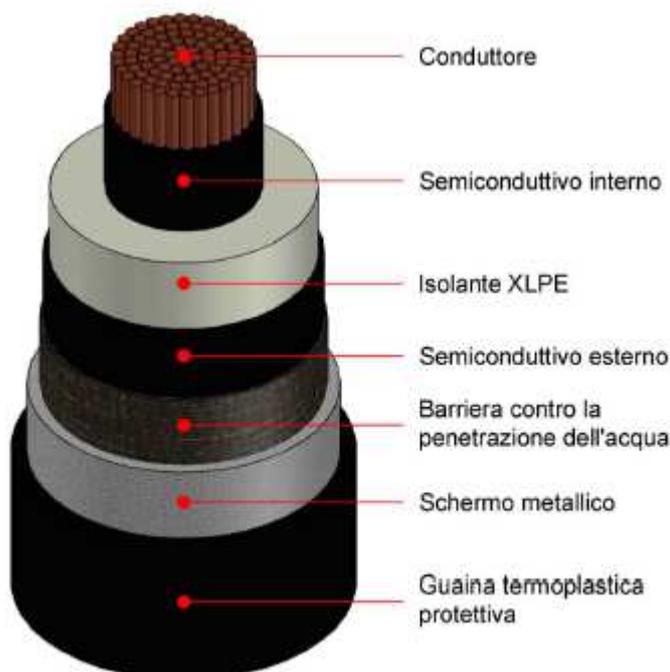


Figura 4 – scheda tecnica cavo AT (sez. 400 mm²)

La sezione andrà eventualmente aggiornata in funzione della reale potenza da connettere sullo stallo RTN. I cavi saranno installati con configurazione in piano, come riportato nel disegno allegato (cod. 202001761_05-00), all'interno di tubi diametro Ø250. La posa avverrà prevalentemente su terreno agricolo a meno del tratto all'interno della SE RTN; lungo il circuito si prevede la posa di un ulteriore tubo Ø 250 per la eventuale posa di cavi a fibre ottiche, oltre a due cavi di rame aventi sezione 120 mm² per l'eventuale connessione tra le maglie di terra delle stazioni di utenza e di quella RTN. Tale collegamento sarà comunque sezionabile all'interno di un pozzetto posto in prossimità dello stallo di connessione.

Committente: SMARTENERGY2001 s.r.l. Piazza Cavour, 1 20121 – Milano (MI)		Progettazione: Mate System Unipersonale s.r.l. Via Papa Pio XII n.8, Cassano delle Murge (BA) Ing. Antonio Terlizzi	
Cod. elab.: 202001761_08_00	Tipo: PTO - Relazione Generale		Formato: A4
Data: 31/08/2021			Scala: n.a.

Per quanto concerne le modalità di posa del cavo AT, al momento si prevede una posa completamente in trincea; ad ogni modo saranno svolte ulteriori indagini (anche tramite utilizzo di georadar) per valutare la presenza di eventuali sotto-servizi esistenti (cavi di potenza, condotte metalliche, gasdotti, ecc.) e, qualora se ne dovesse riscontrare la presenza, il tratto di cavidotto interessato sarà realizzato mediante trivellazione orizzontale controllata (T.O.C.).

Infine, relativamente alla gestione degli schermi del cavo AT, è noto che le correnti circolanti negli stessi sono uno dei fattori che contribuiscono a ridurre la portata. Esse sono generate dalle tensioni indotte dai campi magnetici, proporzionali alla corrente che scorre nel cavo, che si concatenano con lo schermo stesso. Ne risulta, come sempre accade quando un conduttore è percorso da corrente, una produzione di calore per effetto joule che può essere eliminata azzerando la circolazione negli schermi. Altro aspetto problematico risiede nel valore della tensione indotta nello schermo che risulta proporzionale, oltreché alla corrente, alla lunghezza ed alla geometria con cui sono disposti i conduttori. Il crescere di tale valore determina una sollecitazione sugli isolanti dei cavi.

Per limitare le tensioni indotte è possibile mettere a terra gli schermi dei cavi ma in questo modo si crea un percorso di circolazione di corrente, con ritorno attraverso il terreno, da cui scaturisce la riduzione di portata di cui si è detto in precedenza.

In generale ci sono due modi possibili con cui gestire gli schermi dei cavi:

- a) collegare a terra entrambe le estremità;
- b) collegare a terra una sola estremità.

Si analizzano di seguito i pregi e i difetti di ciascuna delle configurazioni.

Nel primo caso la tensione alla estremità degli schermi è nulla ma, come accennato, si crea un percorso attraverso cui scorre una corrente che determina una produzione di calore la quale, sommandosi a quella ordinaria, riduce la portata del cavo. Si sottolinea che la tensione indotta è nulla ai capi dello schermo, vincolati al potenziale di terra, ma non lungo il resto del percorso. Se quest'ultimo non è particolarmente lungo (minore di 5 km) non è necessario prevedere alcuna giunzione a terra dei punti intermedi. Altro aspetto peculiare di una siffatta gestione degli schermi sono i potenziali che si trasferiscono all'esterno delle stazioni elettriche, nel caso in cui l'estremità dello schermo lato-stazione sia collegata all'impianto di terra di quest'ultima.

Nel secondo caso, ovvero con una sola estremità dello schermo messa a terra e l'altra isolata, non si ha una circolazione di corrente, ma lungo il percorso del cavo le tensioni indotte possono divenire di entità tanto più problematica al crescere della lunghezza del collegamento. Tale configurazione andrebbe adottata per cavi brevi (massimo un km, come nel ns. caso).

Un sistema alternativo a quelli rappresentati è quello del cross bonding in aggiunta alla messa a terra di entrambe le estremità della linea. Esso consiste in un collegamento incrociato degli schermi, da effettuarsi ad ogni terzo di percorso, ed ha il vantaggio di evitare la circolazione di correnti e l'insorgenza di tensioni eccessive sugli schermi permettendo l'allungamento delle condutture. Lo svantaggio risiede nel maggior costo dei giunti. Tale soluzione è adottata nei cavi AT e quando le lunghezze sono notevoli.

Tra le descritte la modalità di gestione, vista la lunghezza del cavo AT pari a circa 375 mt, si è deciso di adottare la scelta progettuale del "single point bonding" che prevede l'atterramento degli schermi dei cavi AT:

- in corrispondenza della SE di Terna come diretto, con la raccomandazione che la messa a terra sia di tipo sconnettibile e avvenga in tre cassette distinte una per ciascuna fase;
- in corrispondenza della SE utente di raccolta come atterrato previa interposizione di scaricatori di sovratensione.

Tra il punto di atterramento diretto lato Terna e l'analogo del comune degli scaricatori sarà posato un conduttore dal 120 mm² in rame.