


CP CAMERELLE

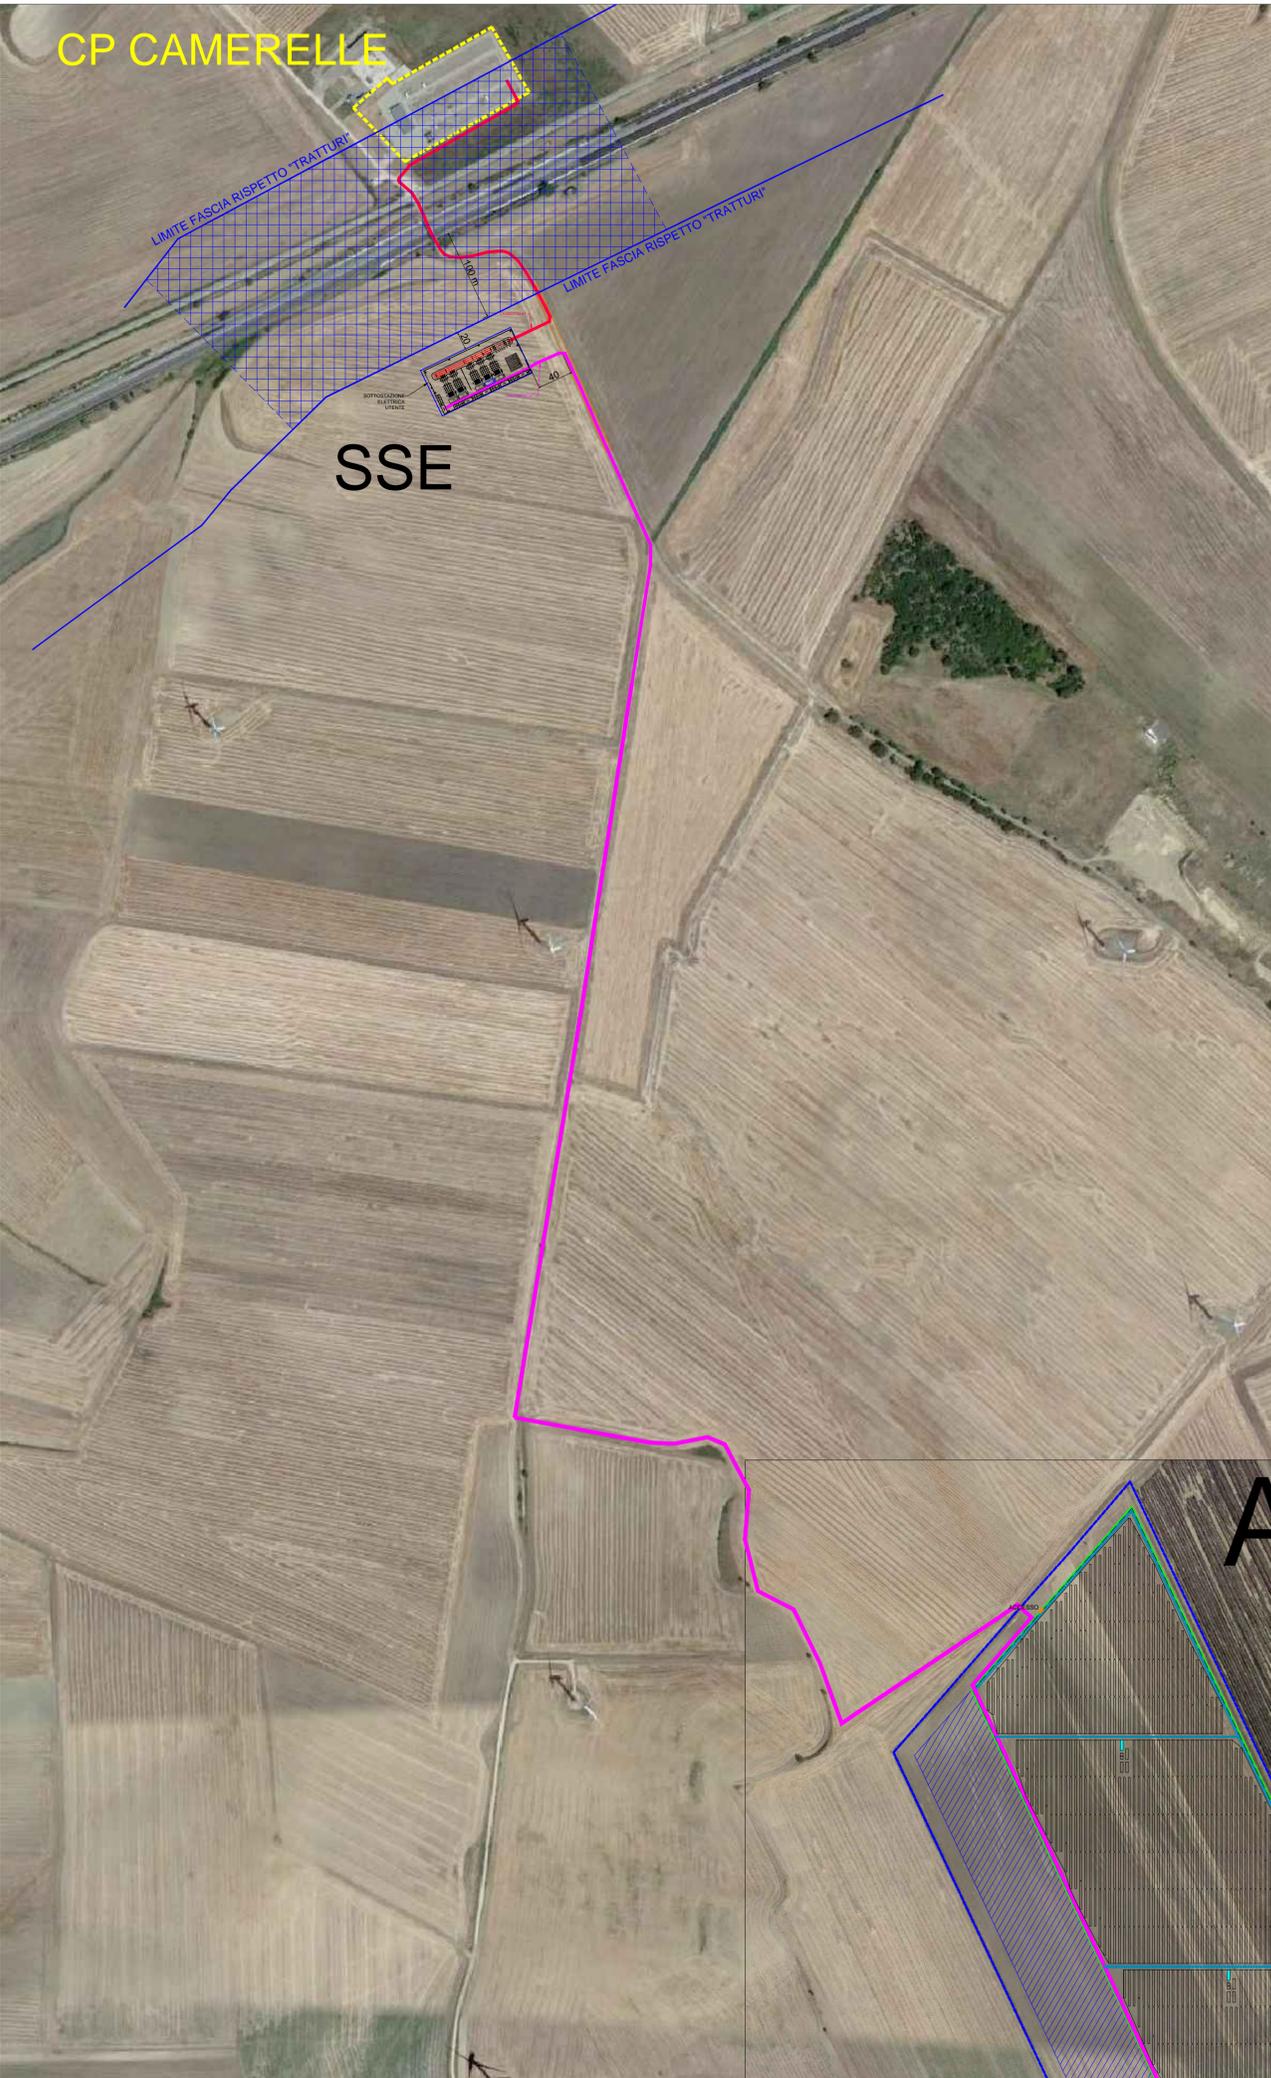

Comune di Candela e di Ascoli Satriano (FG)

PROGETTO: **Campo AgroSolare Camerelle**

progetto per la realizzazione di un impianto fotovoltaico a terra connesso alla R.T.N. con potenza nominale di 67 MWp

Procedimento Autorizzatorio Unico Regionale ai sensi del combinato disposto dell'art. 27 bis del D.lgs 152/2006 e s.m.i. e D.M. 52/2015

TITOLO ELABORATO: **IMPIANTO SETTORE A e SOTTOSTAZIONE INQUADRAMENTO SU ORTOFOTO**

TAVOLA:	LAYOUT:	DENOMINAZIONE FILE:	SCALA:
T01-A-SSE	iso A1	layout_Camerelle_A02.dwg	1:4000

COMMITTENTE: **Solar Italy XVII s.r.l.**

REV.	DATA	DESCRIZIONE	REDATTO	CONTROLLATO	APPROVATO
01.	Dic/19				
02.	Dic/21	INTEGRAZIONE 2a CdS			
03.					
04.					

VISTI E APPROVAZIONI


PROGETTISTA INCARICATO

ING. MAURIZIO MANENTI
FIRMA del PROGETTISTA



Solar Italy XVII S.r.l.
Galleria San Babila, 4/B
20122 Milano
CF e P. IVA 10727590969

A

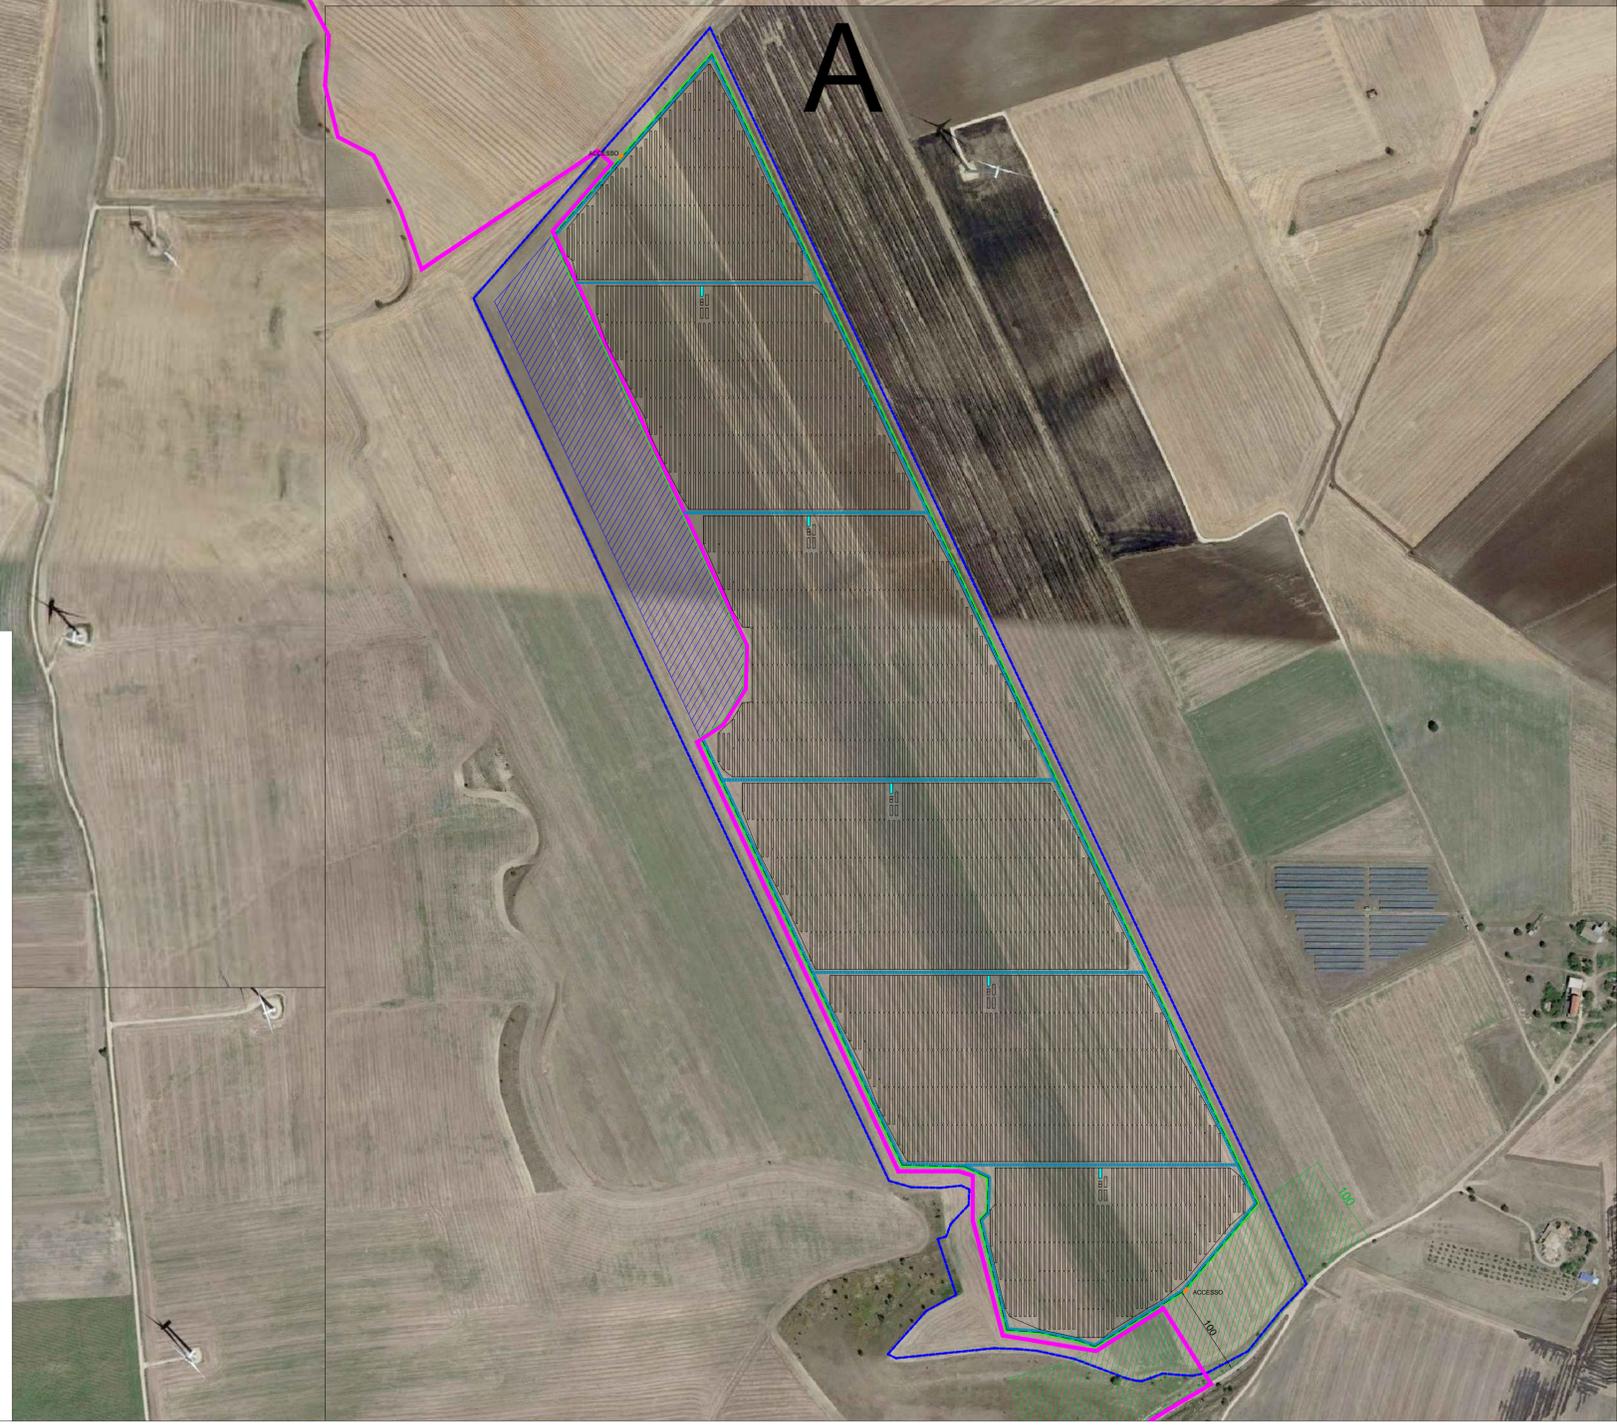

LEGENDA

	Cabina inverter
	Cabina trasformatori
	Cabina storage
	Limite catastale
	Recinzione
	Viabilità interna/perimetrale
	Accesso impianto
	Cavidotto interrato MT
	Cavidotto interrato MT
	Struttura moduli fotovoltaici 40x30x tracker 1axial N-S
	Sito interesse naturalistico
	Sito storico culturale
	Area rispetto parchi
	Trattuti con buffer 100m