


REV.	DATA	DESCRIZIONE	REDATTO	CONTROLLATO	APPROVATO
01.	Dic/19				
02.	Dic/21	INTEGRAZIONE 2a CdS			
03.					
04.					

**AREE IMPIANTO**

- Impianto A: Comune di Ascoli Satriano (FG)  
Foglio 92 - Part. 60,61,63  
Area A: superficie catastale 55,5 ha
- Impianto B: Comune di Candela (FG)  
Foglio 38 - Part. 267,269  
Area B: superficie catastale 14,5 ha
- Impianto C: Comune di Candela (FG)  
Foglio 43 - Part. 1,2  
Area C: superficie catastale 27 ha
- Impianto D: Comune di Candela (FG)  
Foglio 42 - Part 166,169,173,174,175,179,180, 183,186,187,188, 192,194,195,196,197,199,200, 203, 205,207,211,213,214,221,223,226,228, 230,233,366,432  
Area D: superficie catastale 45,5 ha
- SSE: Comune di Ascoli Satriano (FG)  
Foglio 82 - Part. 68,161  
Area SSE: superficie catastale 0,7 ha

- Recinzione impianto
- Cavidotto di connessione MT interrato \*
- Cavidotto di connessione AT interrato \*

\* confronta scheda D14 "Piano particolare Campo Agrosolare Camerelle" per ulteriore approfondimento

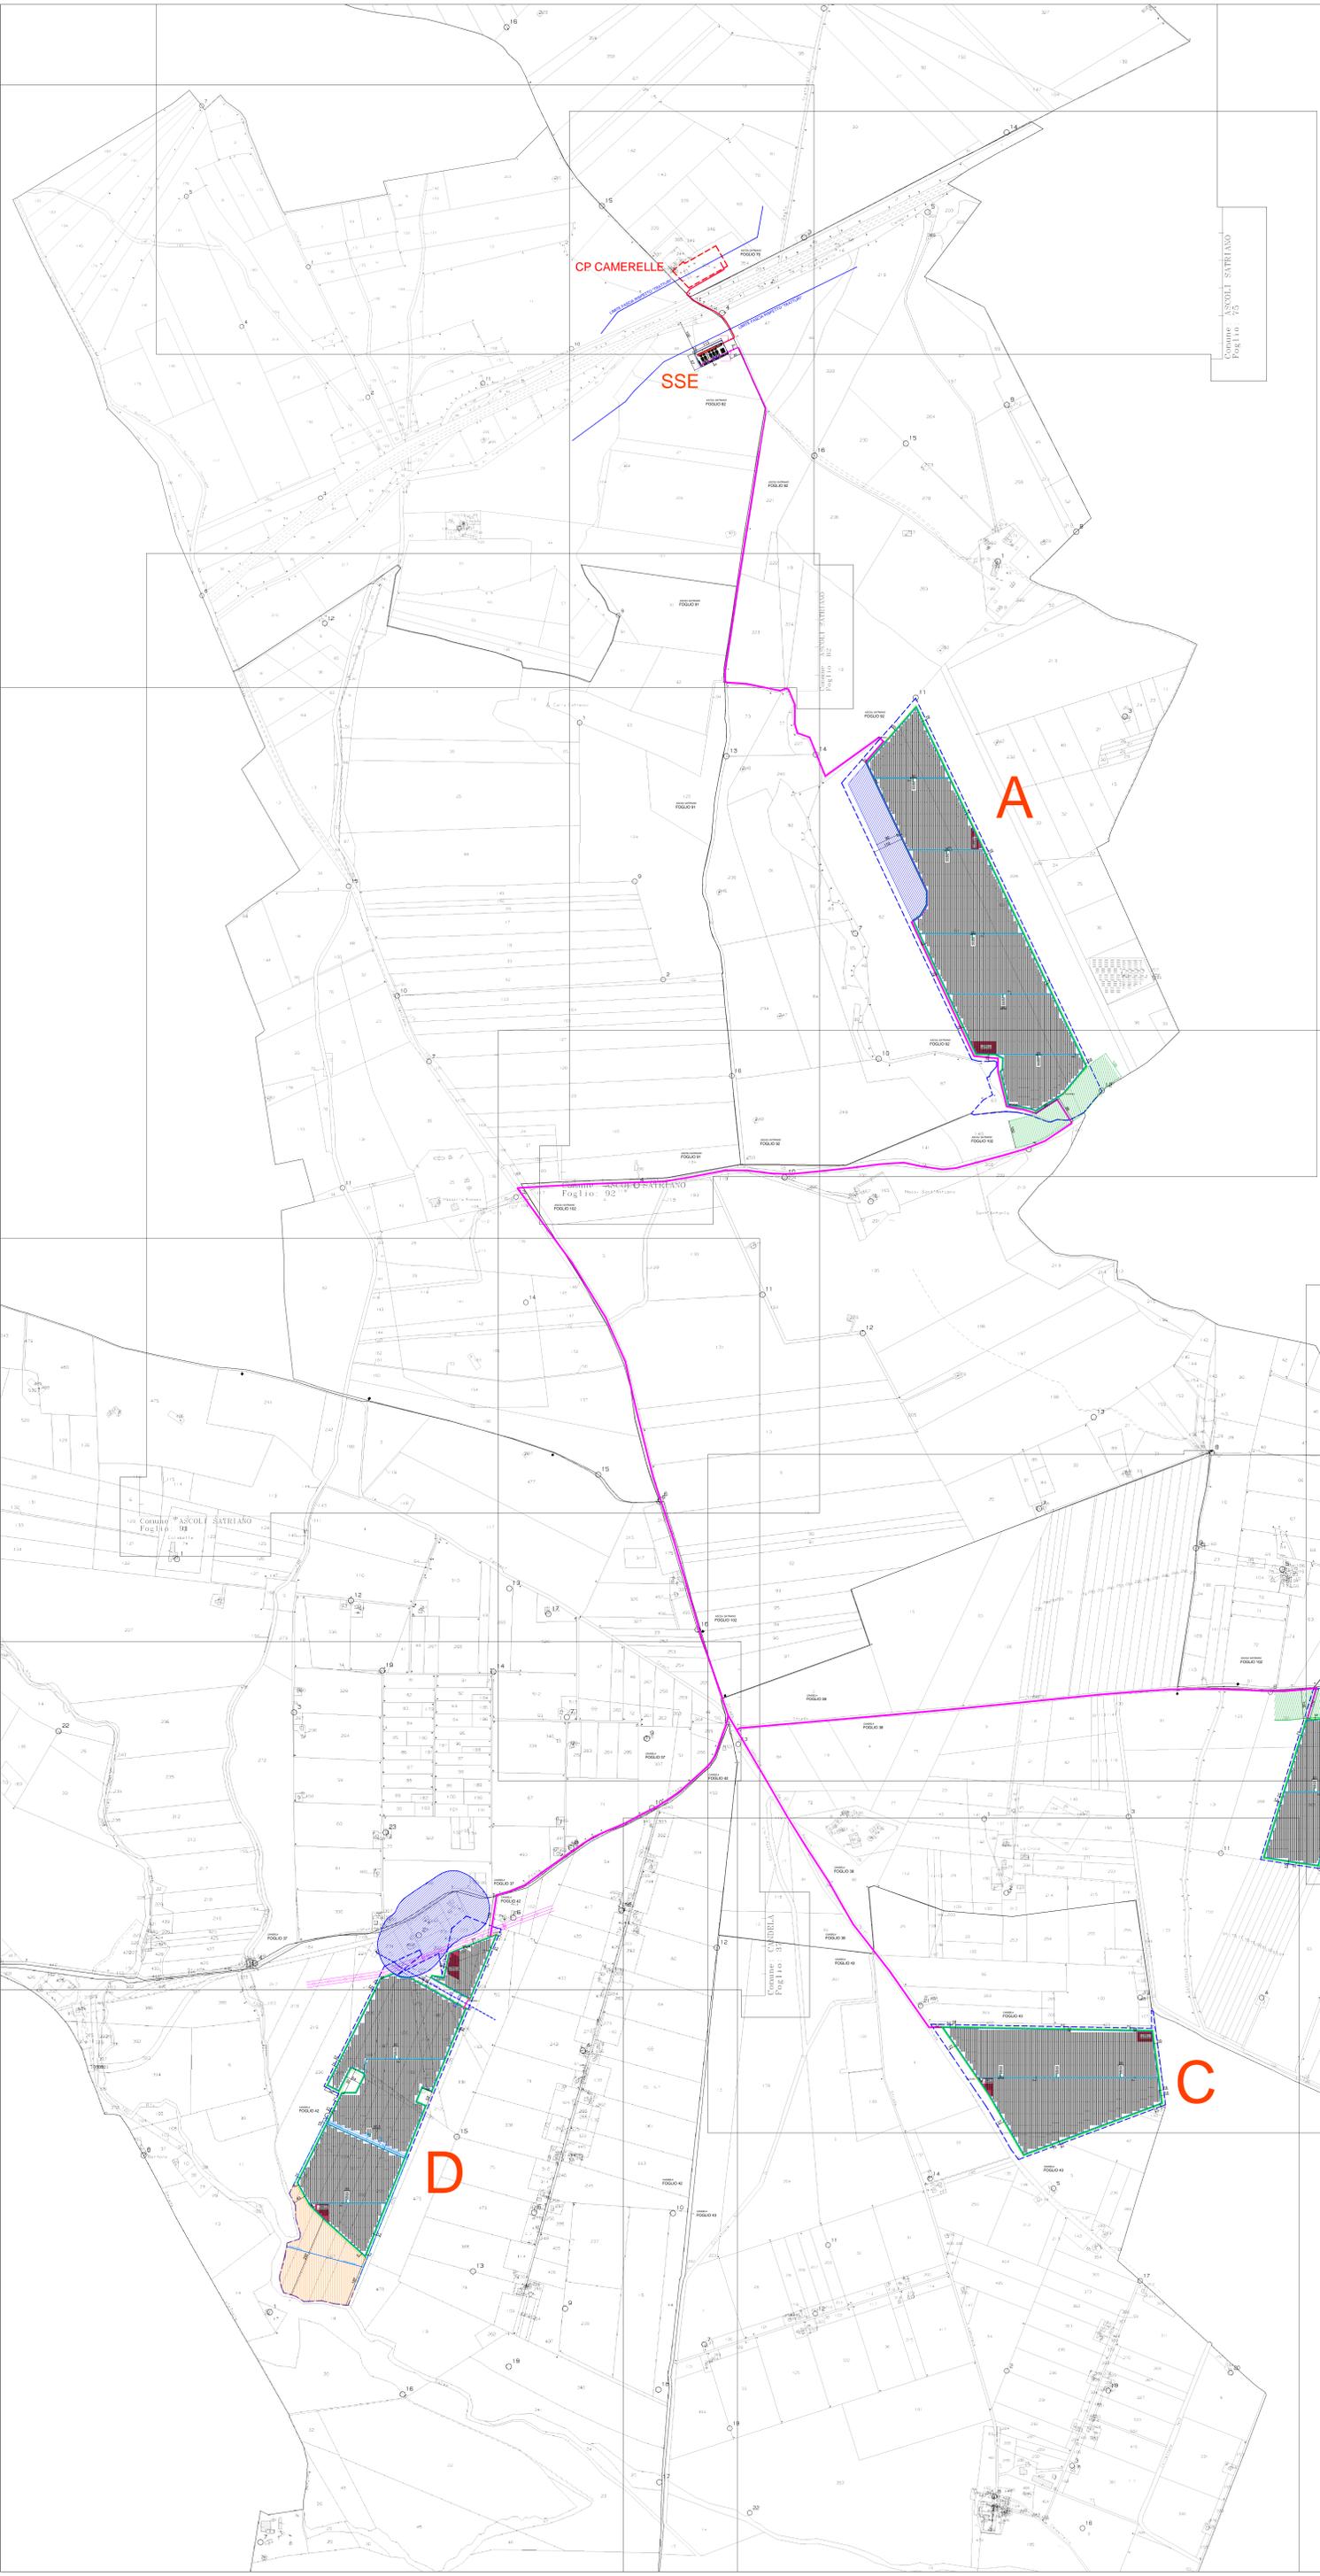

N

**LEGENDA**

- Cabina inverter
- Cabina trasformatori
- Cabina storage
- Container uffici/Control room
- Container deposito
- Servizi igienici - wc (cantiere)
- Area di stoccaggio
- Limite catastale
- Recinzione
- Viabilità interna/perimetrale
- Accesso impianto
- Cavidotto interrato MT
- Cavidotto interrato AT
- Struttura moduli fotovoltaici 40x30x tracker 1axial N-S
- Sito interesse naturalistico
- Sito storico culturale
- Area rispetto parchi
- Trattati con buffer 100m