



Comune di Candela e di Ascoli Satriano (FG)

PROGETTO: **Campo AgroSolare Camerelle**

progetto per la realizzazione di un impianto fotovoltaico a terra connesso alla R.T.N. con potenza nominale di 67 MWp

Procedimento Autorizzatorio Unico Regionale ai sensi del combinato disposto dell'art. 27 bis del D.lgs 152/2006 e s.m.i. e D.M. 52/2015

TITOLO ELABORATO: **DETTAGLIO ACCESSO E RECINZIONE**


TAVOLA:	LAYOUT:	DENOMINAZIONE FILE:	SCALA:
T03	iso A2	recinzione_Camerelle_A01.dwg	1:25

COMMITTENTE: **Solar Italy XVII s.r.l.**

REV.	DATA	DESCRIZIONE	REDATTO	CONTROLLATO	APPROVATO
01.	Dic/19				
02.	Dic/21	INTEGRAZIONE 2a cds			
03.					
04.					
			VISTI E APPROVAZIONI		


PROGETTISTA INCARICATO

ING. MAURIZIO MANENTI
FIRMA del PROGETTISTA

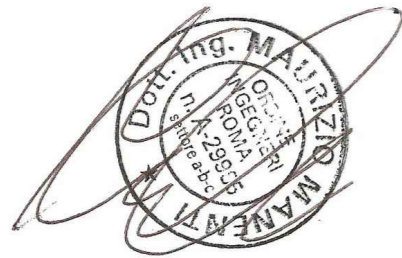

Solar Italy XVII S.r.l.
Galleria San Babila, 4/B
20122 Milano
CF e P. IVA 10727590969

ACCESSO - CANCELLO DI INGRESSO

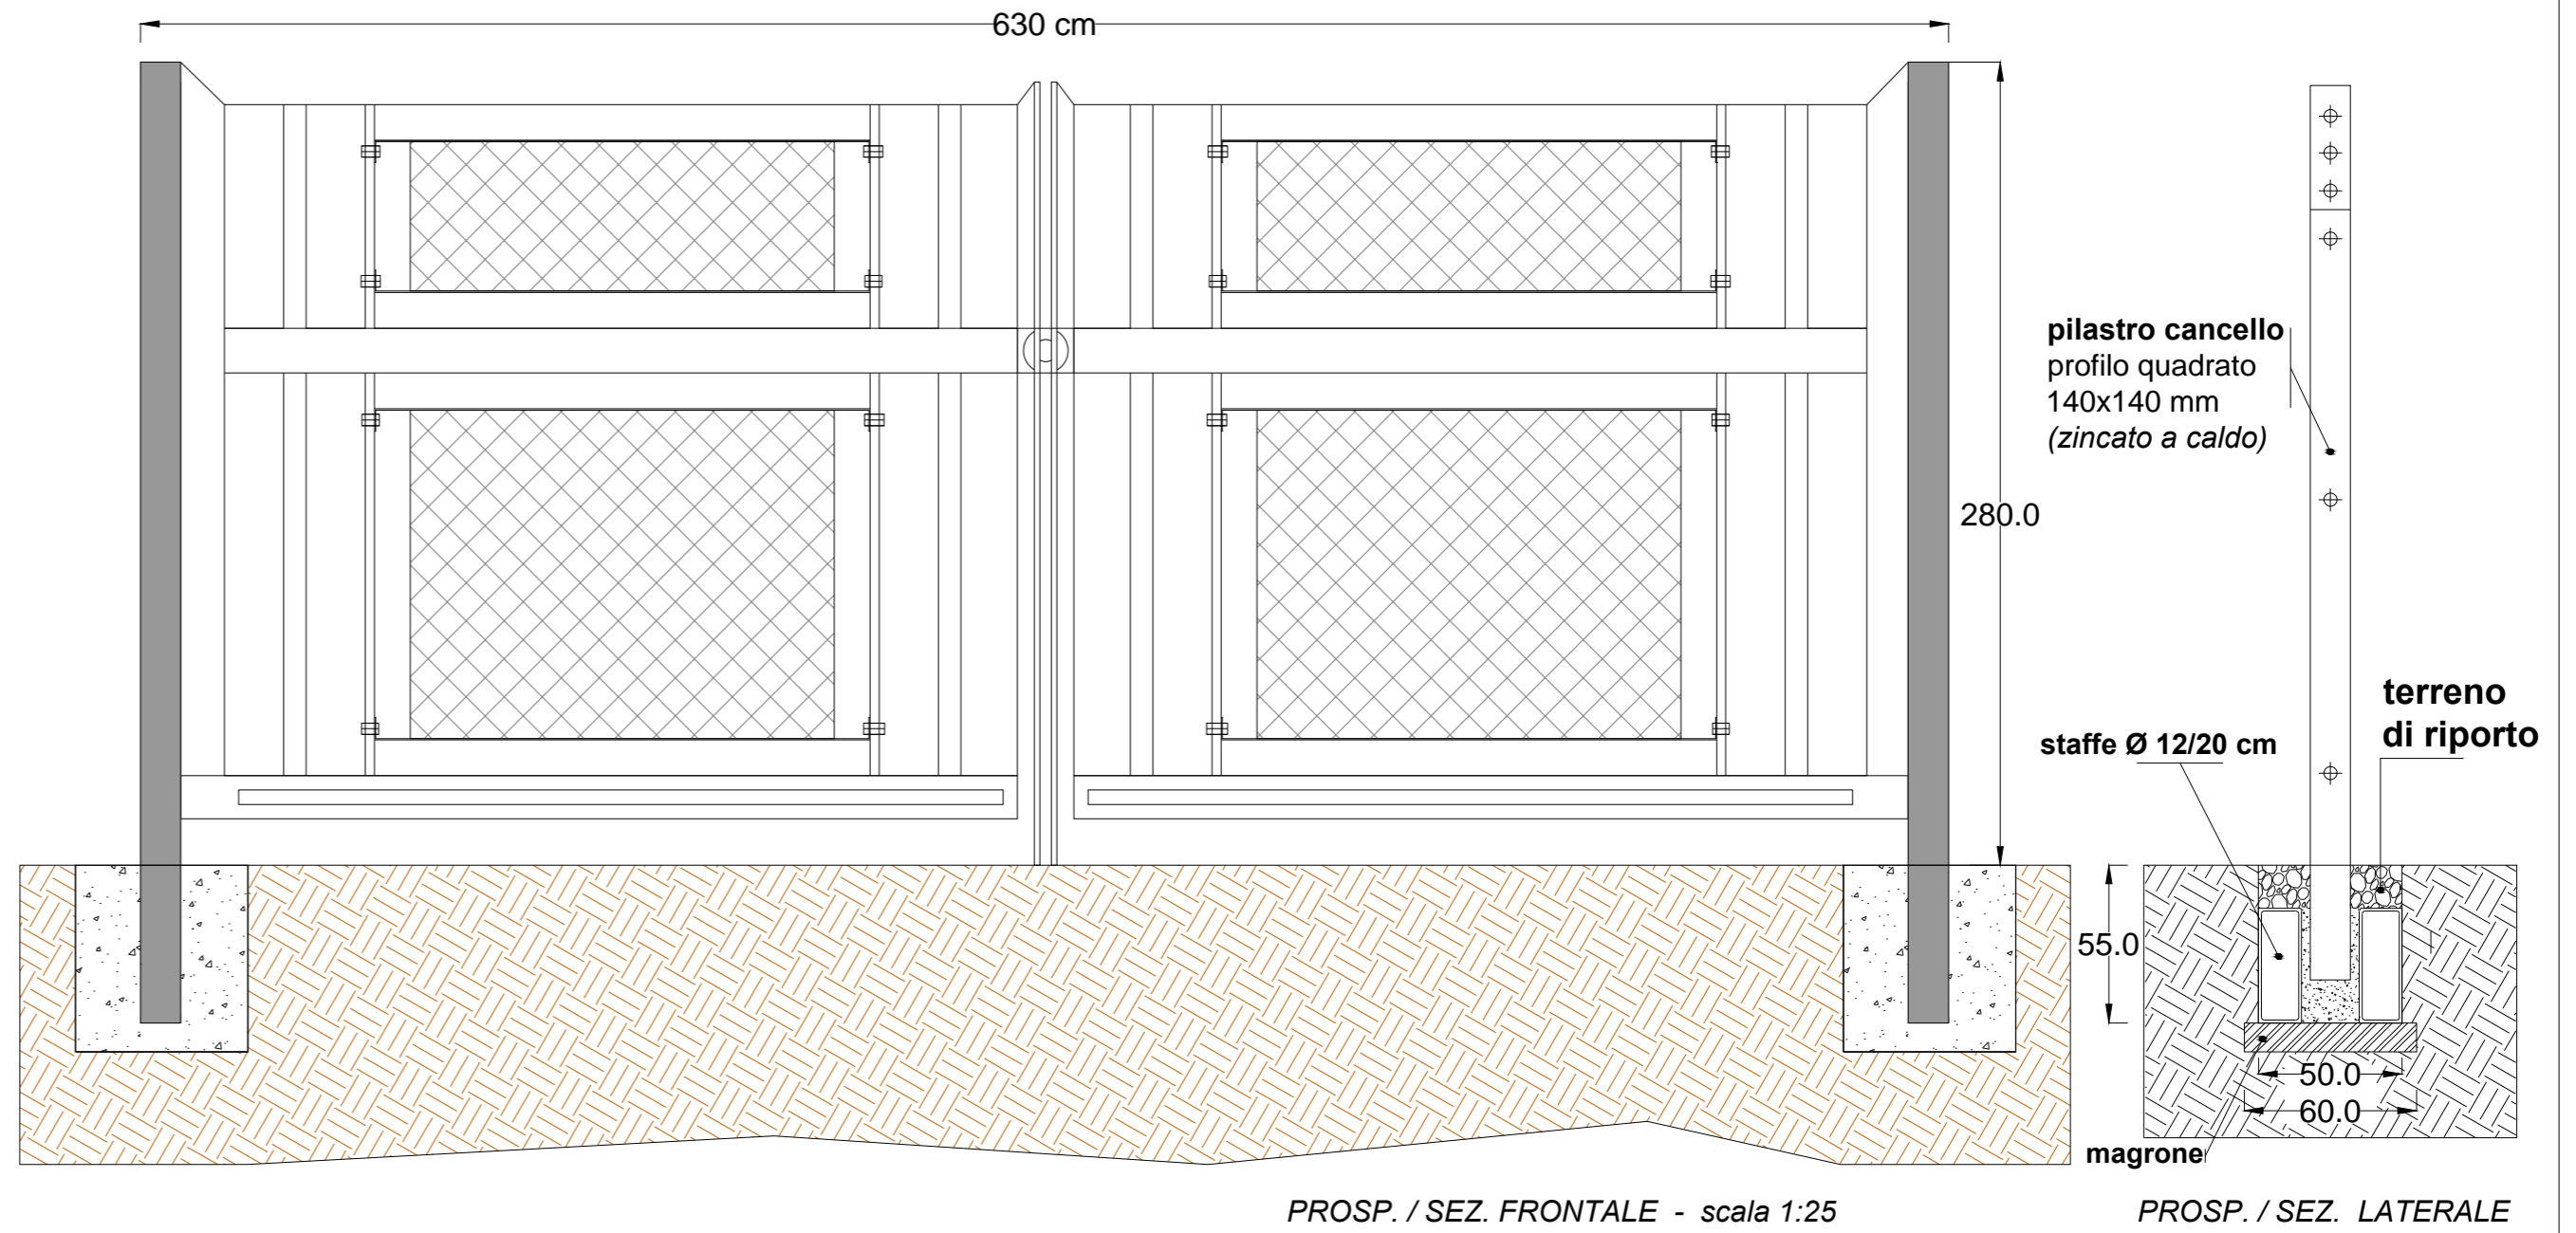

RECINZIONE

