

Comune di Candela e di Ascoli Satriano (FG)

PROGETTO: **Campo AgroSolare Camerelle**

progetto per la realizzazione di un impianto fotovoltaico a terra connesso alla R.T.N. con potenza di immissione di 60 MWp


Procedimento Autorizzatorio Unico Regionale ai sensi del combinato disposto dell'art. 27 bis del D.lgs 152/2006 e s.m.i. e D.M. 52/2015

TITOLO ELABORATO: **SOTTOSTAZIONE ELETTRICA UTENTE**  
PLANIMETRIA E PROFILO ELETTROMECCANICO


TAVOLA: T.3 LAYOUT: 745\*630 DENOMINAZIONE FILE: SEU\_Camerelle\_A01.dwg SCALA: varie

COMMITTENTE: **Solar Italy XVII s.r.l.** CODICE PRATICA STMG: **201900349**


REV.	DATA	DESCRIZIONE	REDATTO	CONTROLLATO	APPROVATO
01.	Sett/21	REVISIONE 3			
02.					
03.					
04.					

PROGETTISTA INCARICATO: ING. MAURIZIO MANENTI  
FIRMA del PROGETTISTA:   
Solar Italy XVII S.r.l. Galleria San Babila, 4/B 20122 Milano CF e P. IVA 10727590969

PLANIMETRIA ELETTROMECCANICA - scala 1:200

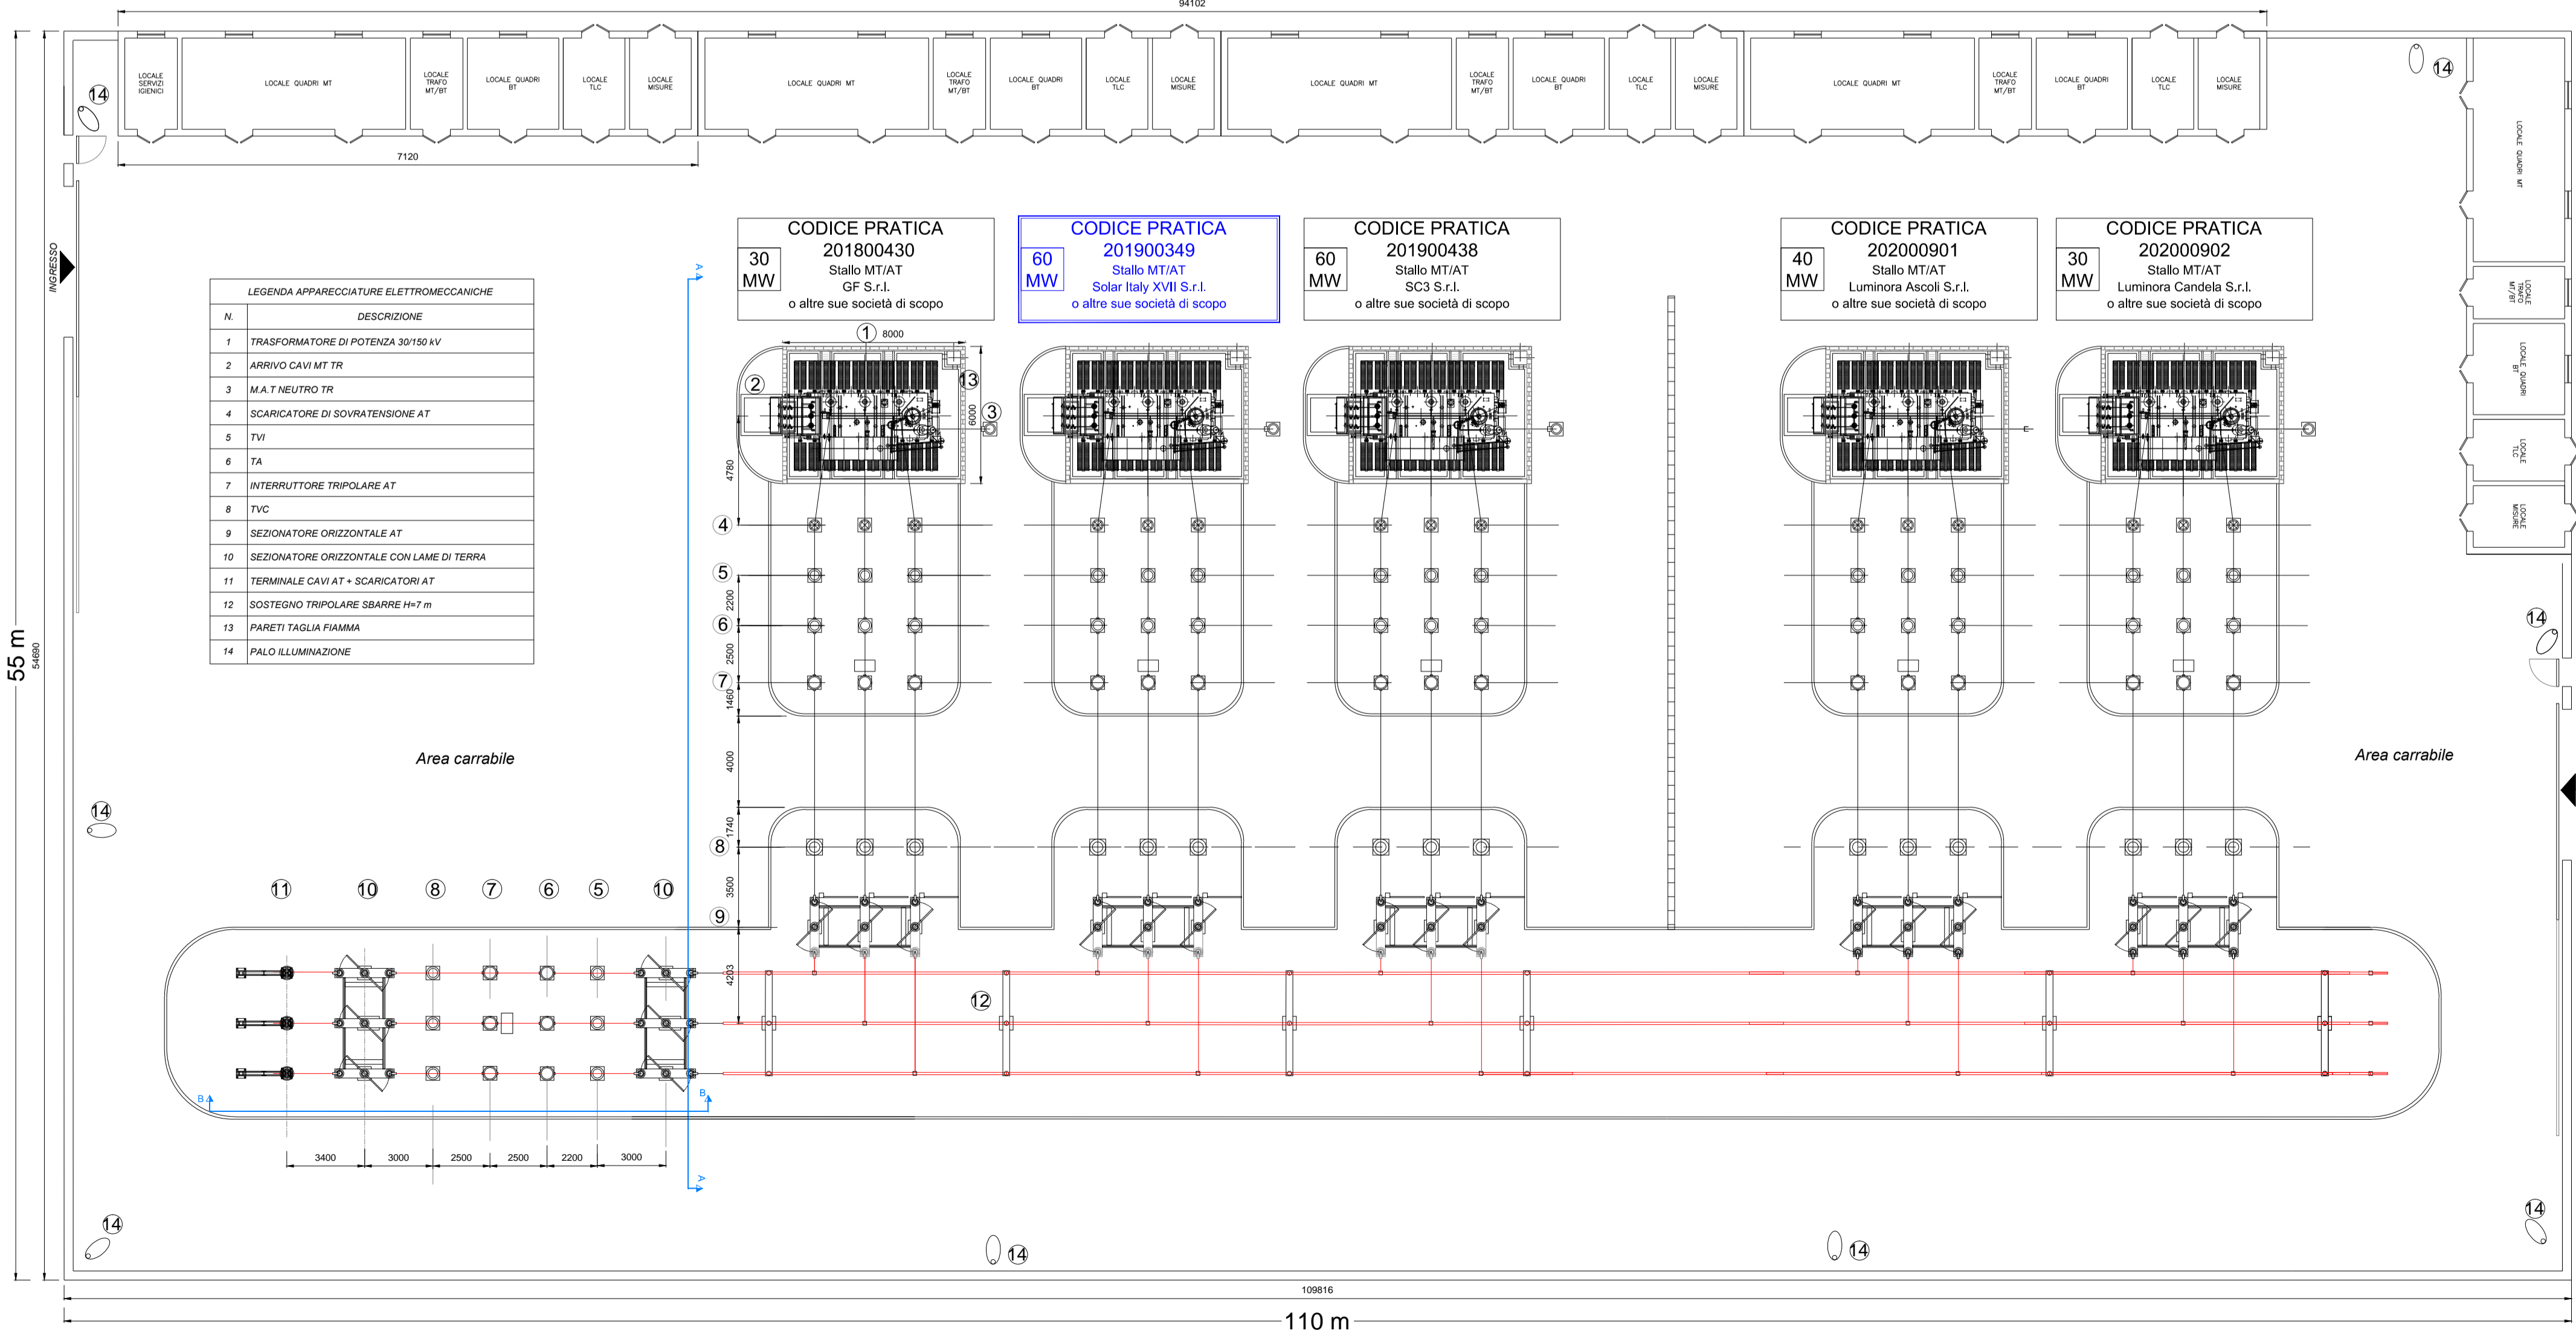

PROFILO ELETTROMECCANICO A-A - scala 1:100

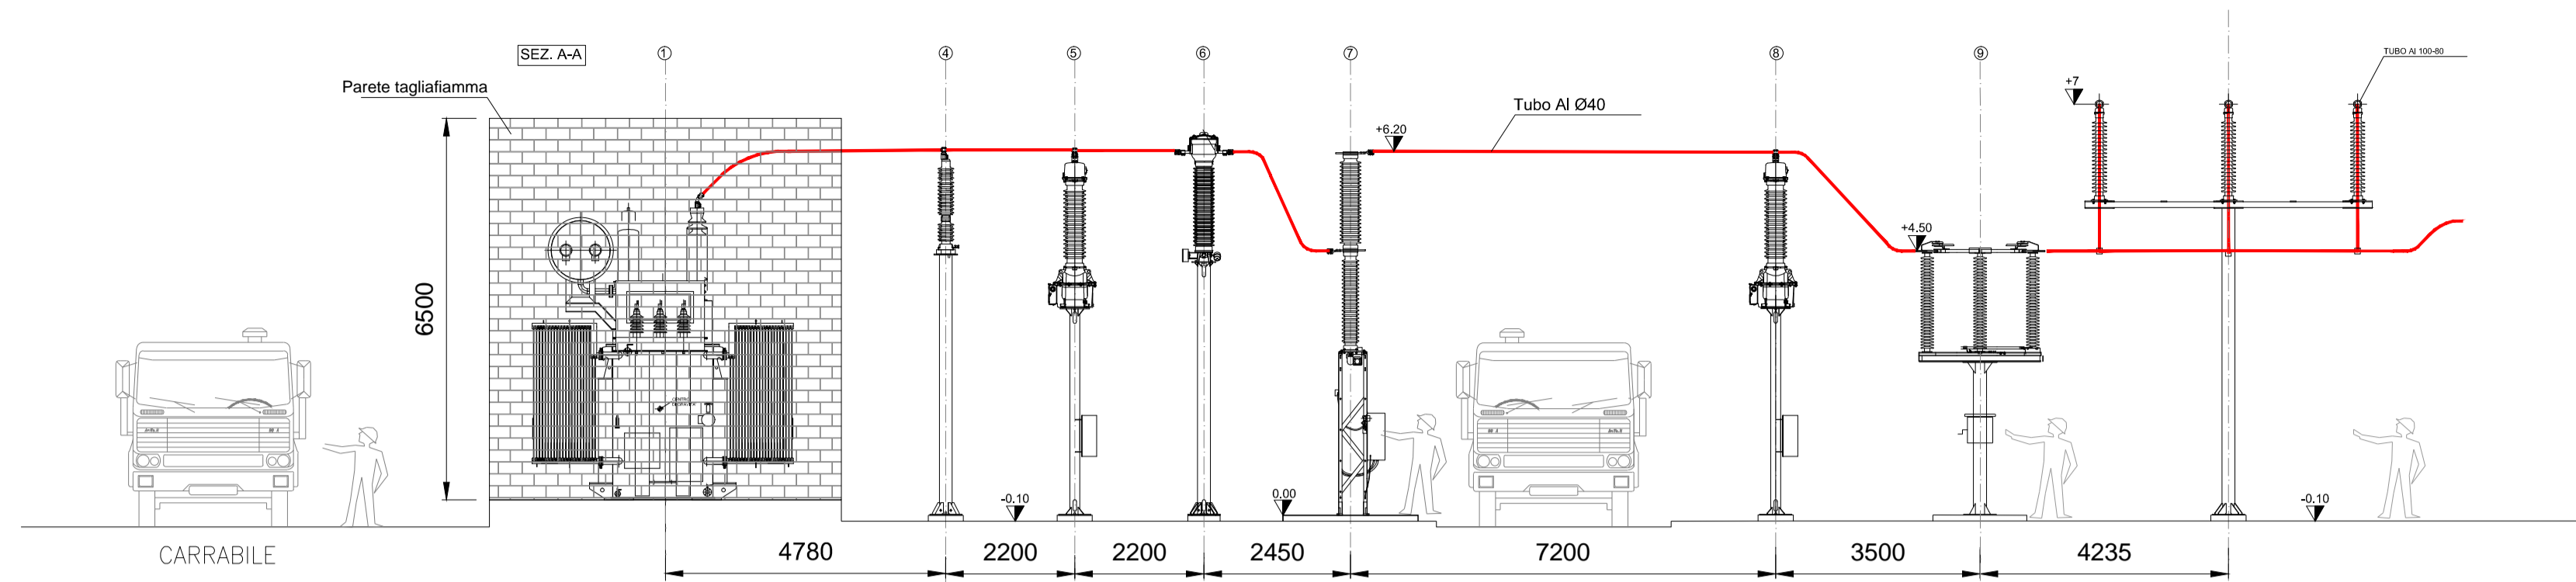

PROFILO ELETTROMECCANICO B-B - scala 1:100

