



**Comune di Candela e di Ascoli Satriano (FG)**

PROGETTO: **Campo AgroSolare Camerelle**

progetto per la realizzazione di un  
impianto fotovoltaico a terra connesso alla R.T.N.  
con potenza di immissione di 60 MWp

**Procedimento Autorizzatorio Unico Regionale**  
ai sensi del combinato disposto dell'art. 27 bis del D.lgs 152/2006 e s.m.i. e D.M. 52/2015

TITOLO ELABORATO:  
**SOTTOSTAZIONE ELETTRICA UTENTE**  
LOCALI TECNICI UTENTE

TAVOLA: T.4 LAYOUT: 750\*430 DENOMINAZIONE FILE: SEU\_Camerelle\_A01.dwg SCALA: 1:50

COMMITTENTE: **Solar Italy XVII s.r.l.** CODICE PRATICA STMG: **201900349**

REV.	DATA	DESCRIZIONE	REDATTO	CONTROLLATO	APPROVATO
01.	Sett/21	REVISIONE 3			
02.					
03.					
04.					

VISTI E APPROVAZIONI


PROGETTISTA INCARICATO

ING. MAURIZIO MANENTI  
FIRMA del PROGETTISTA




*Maurizio Manenti*  
**Solar Italy XVII S.r.l.**  
Galleria San Babila, 4/B  
20122 Milano  
CF e P. IVA 10727590969


PIANTA - scala 1:50

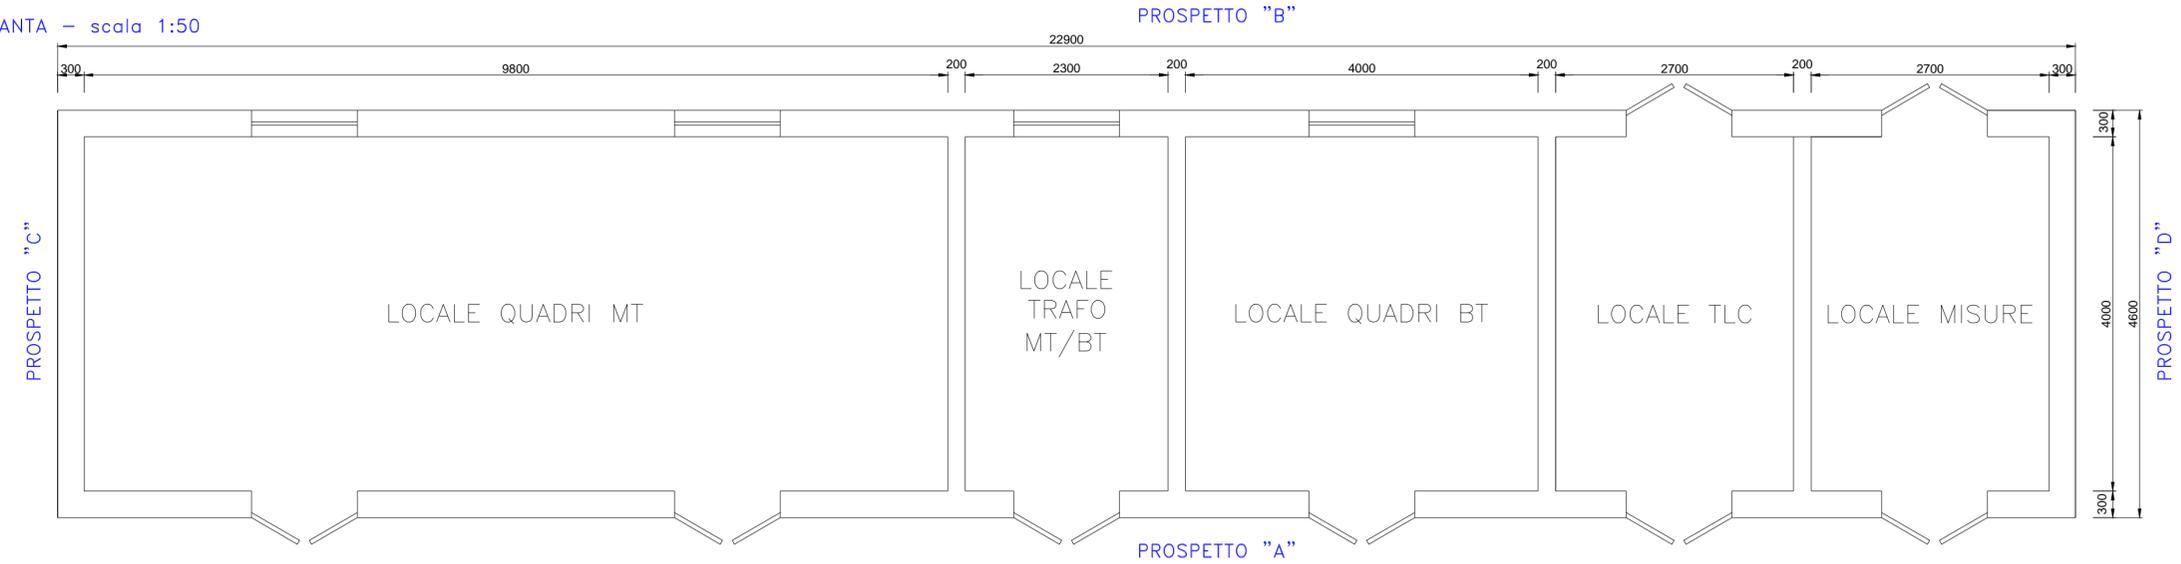


PROSPETTO "A" - scala 1:50

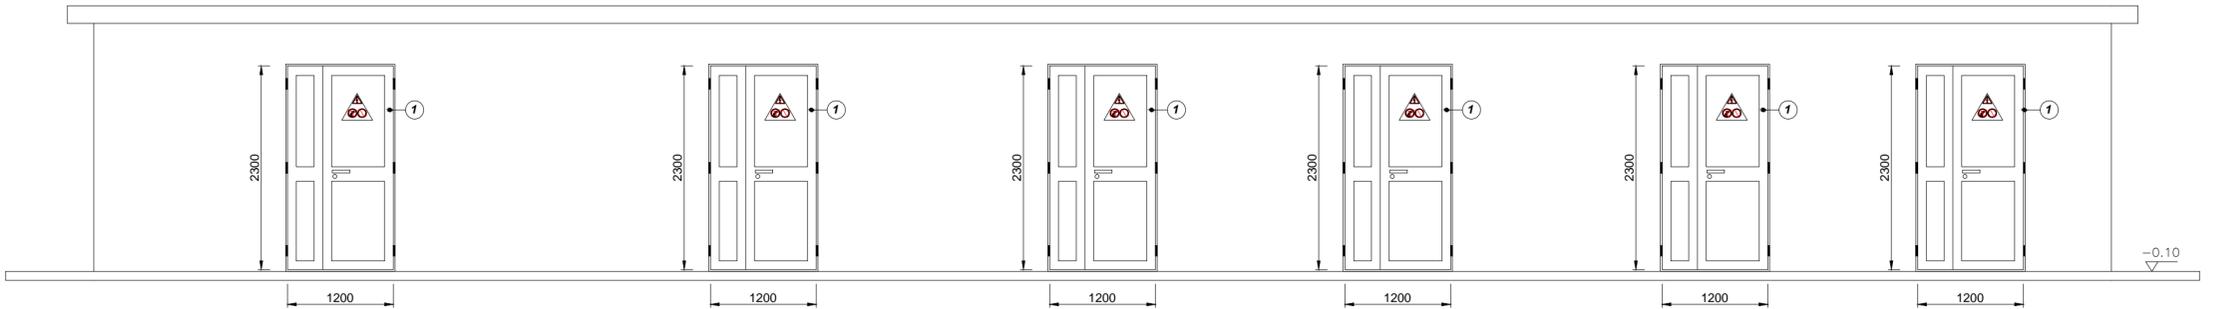

PROSPETTO "B" - scala 1:50

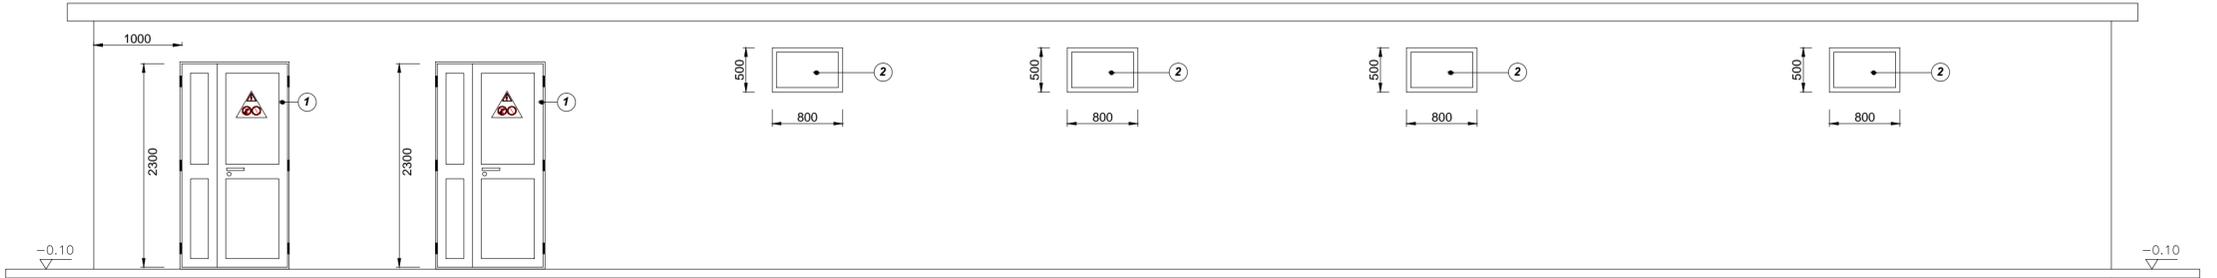

PROSPETTO "C" - scala 1:50

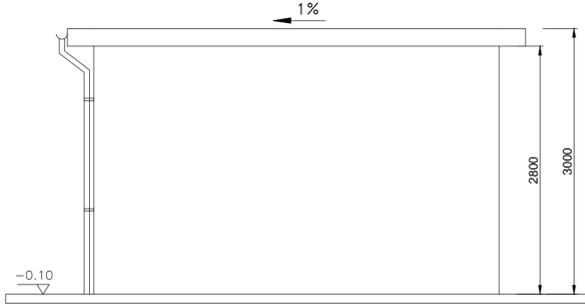

PROSPETTO "D" - scala 1:50



**LEGENDA**

- ① Porta con infissi in alluminio
- ② Finestra con infissi in alluminio

QUOTE ESPRESSE IN MILLIMETRI  
ELAVAZIONI ESPRESSE IN METRI

**ATTENZIONE**

Per la posizione di tubazioni (afferenati al locale), pozzetti per pavetteria, cavi MT, acque meteoriche, rete di terra, consultare gli elaborati di riferimento.

**ATTENZIONE**

Tutti gli infissi e i serramenti saranno in alluminio con taglio termico. Per le caratteristiche tecniche e fisiche dei materiali consultare il capitolato speciale d'appalto - prescrizioni tecniche.

**LOCALE QUADRI MT, TRAFI**  
Locali con sistema di ventilazione forzata. Le aperture di areazione di ciascuna porta, attenute con sistemi di alette fisse, devono garantire, una superficie minima pari a 4000 cm<sup>2</sup>.

**LOCALE BT, TLC E MISURE**  
Locali con sistema di condizionamento. Le porte di accesso saranno dotate di vetro camera. Le aperture di areazione, previste su ciascuna porta, saranno dotate di serrando in sovrappressione.

**ATTENZIONE**

LA QUOTA 0.00 E' RIFERITA AL PIANO FINITO DELLE FONDAZIONI DELLE APPARECCHIATURE AT

**DIMENSIONAMENTO SOLAIO PRIMO IMPALCATO**  
Carico uniformemente distribuito minimo pari a 500 daN/m<sup>2</sup>.