



Comune di Candela e di Ascoli Satriano (FG)

PROGETTO: **Campo AgroSolare Camerelle**

progetto per la realizzazione di un impianto fotovoltaico a terra connesso alla R.T.N. con potenza di immissione di 60 MWp

Procedimento Autorizzatorio Unico Regionale ai sensi del combinato disposto dell'art. 27 bis del D.lgs 152/2006 e s.m.i. e D.M. 52/2015

TITOLO ELABORATO:
STALLO RTN - PROFILO CONNESSIONE AT



TAVOLA: T.6 LAYOUT: 841*600 DENOMINAZIONE FILE: SEU_Camerelle_A01.dwg SCALA: varie

COMMITTENTE: **Solar Italy XVII s.r.l.** CODICE PRATICA STMG: **201900349**


REV.	DATA	DESCRIZIONE	REDATTO	CONTROLLATO	APPROVATO
01.	Ott/21	REVISIONE 1			
02.					
03.					
04.					

PROGETTISTA INCARICATO
ING. MAURIZIO MANENTI
FIRMA del PROGETTISTA

Maurizio Manenti
Solar Italy XVII S.r.l.
Galleria San Babila, 4/B
20122 Milano
CF e P. IVA 10727590969

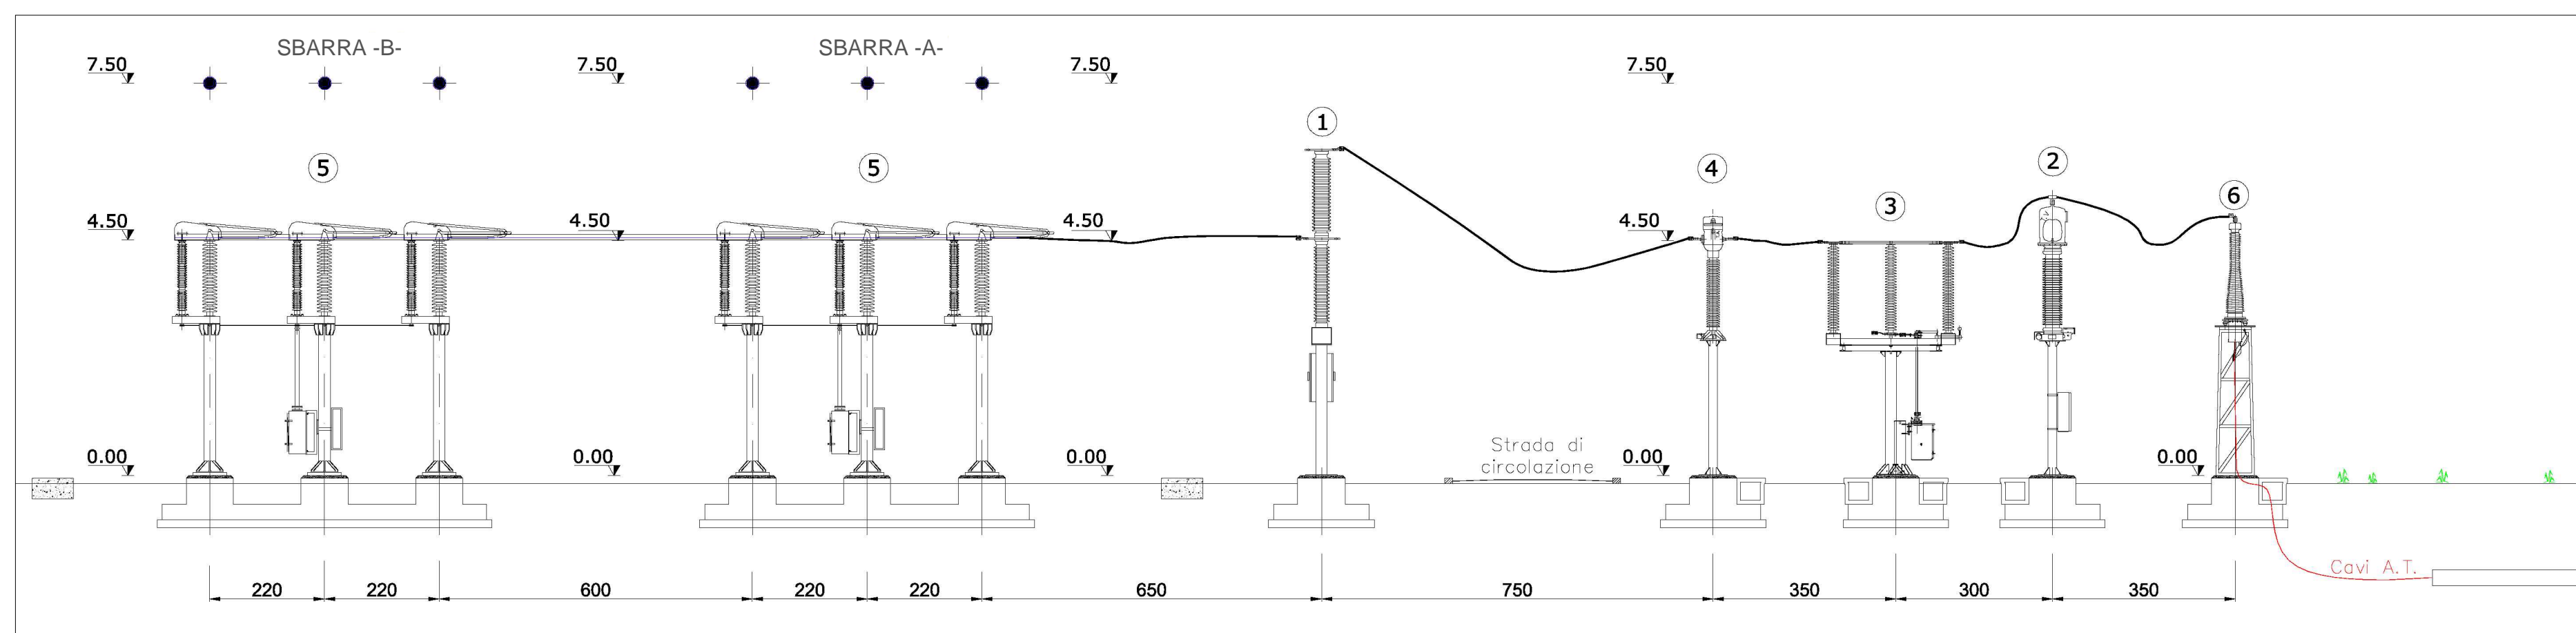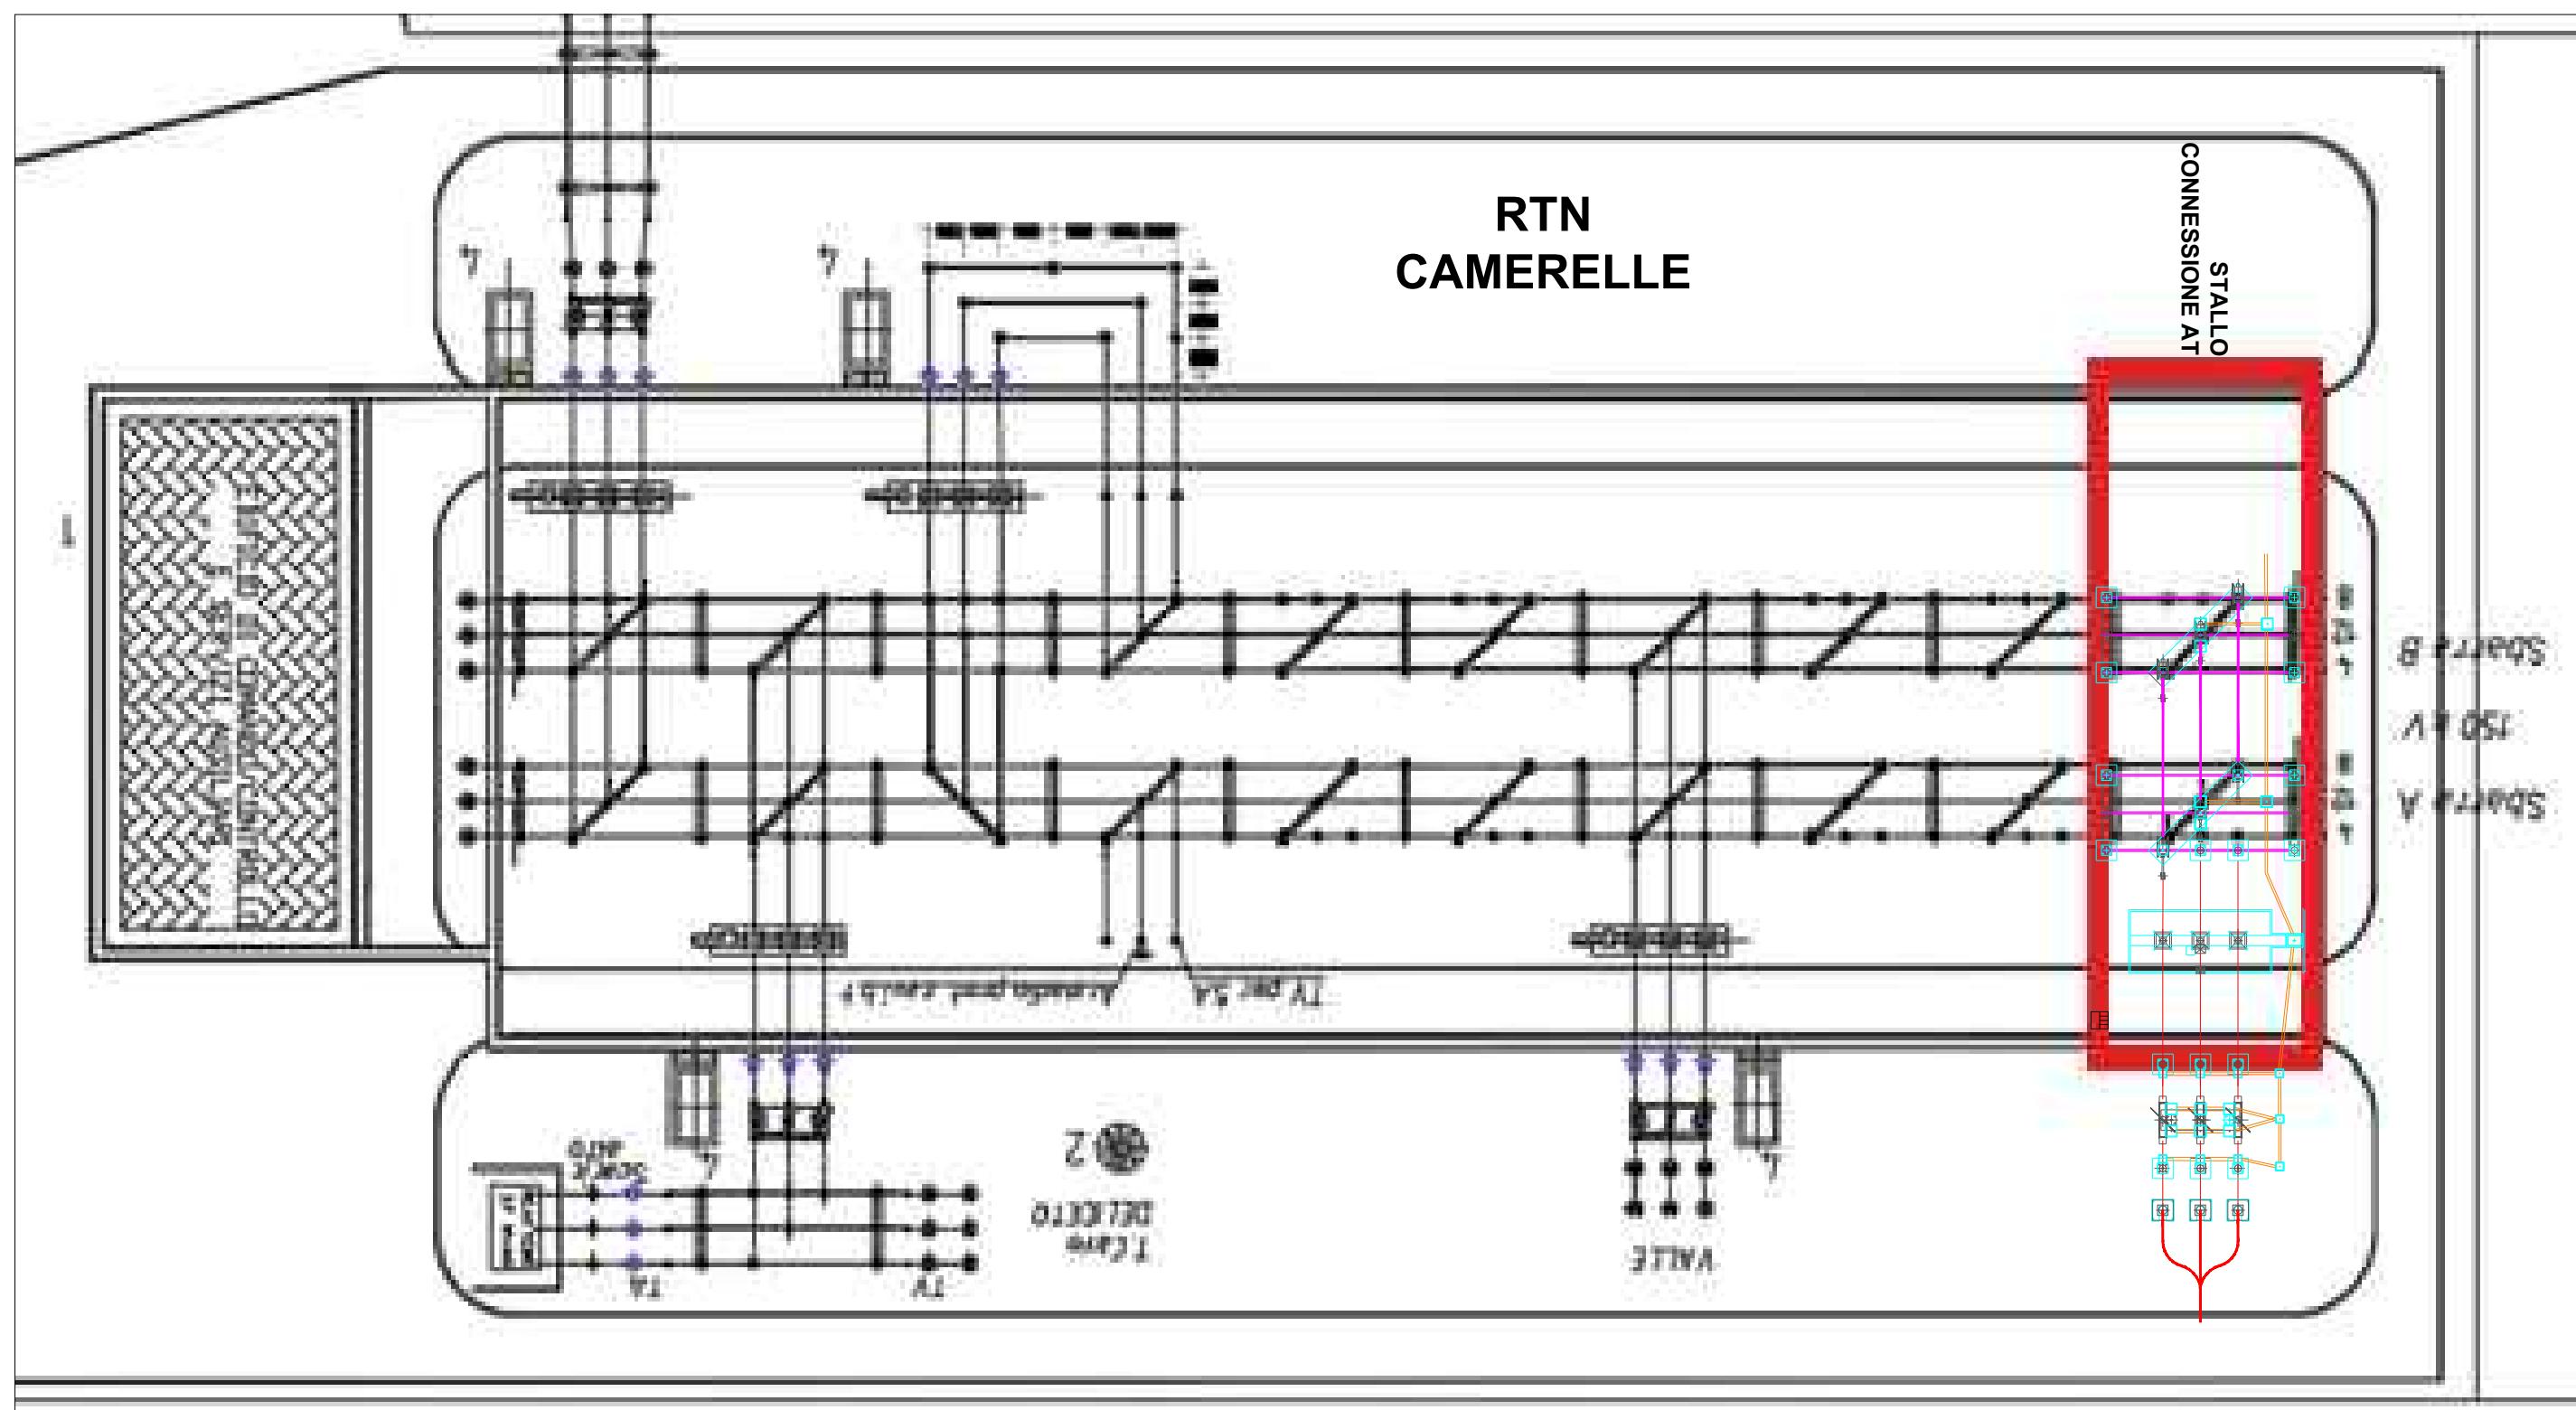

STALLO CONSEGNA TERNA 150 kV	
1	INTERRUTTORE TRIPOLARE 170 kV
2	TRASFORMATORE DI SEZIONE CAPACITIVO 170 kV
3	SEZIONATORE TRIPOLARE ORIZZONTALE 145kV-170kV CON L. TERRA
4	TRASFORMATORE DI CORRENTE 170 kV
5	SEZIONATORE TRIPOLARE VERTICALE 145kV - 170kV
6	TERMINALI CAVI 170kV

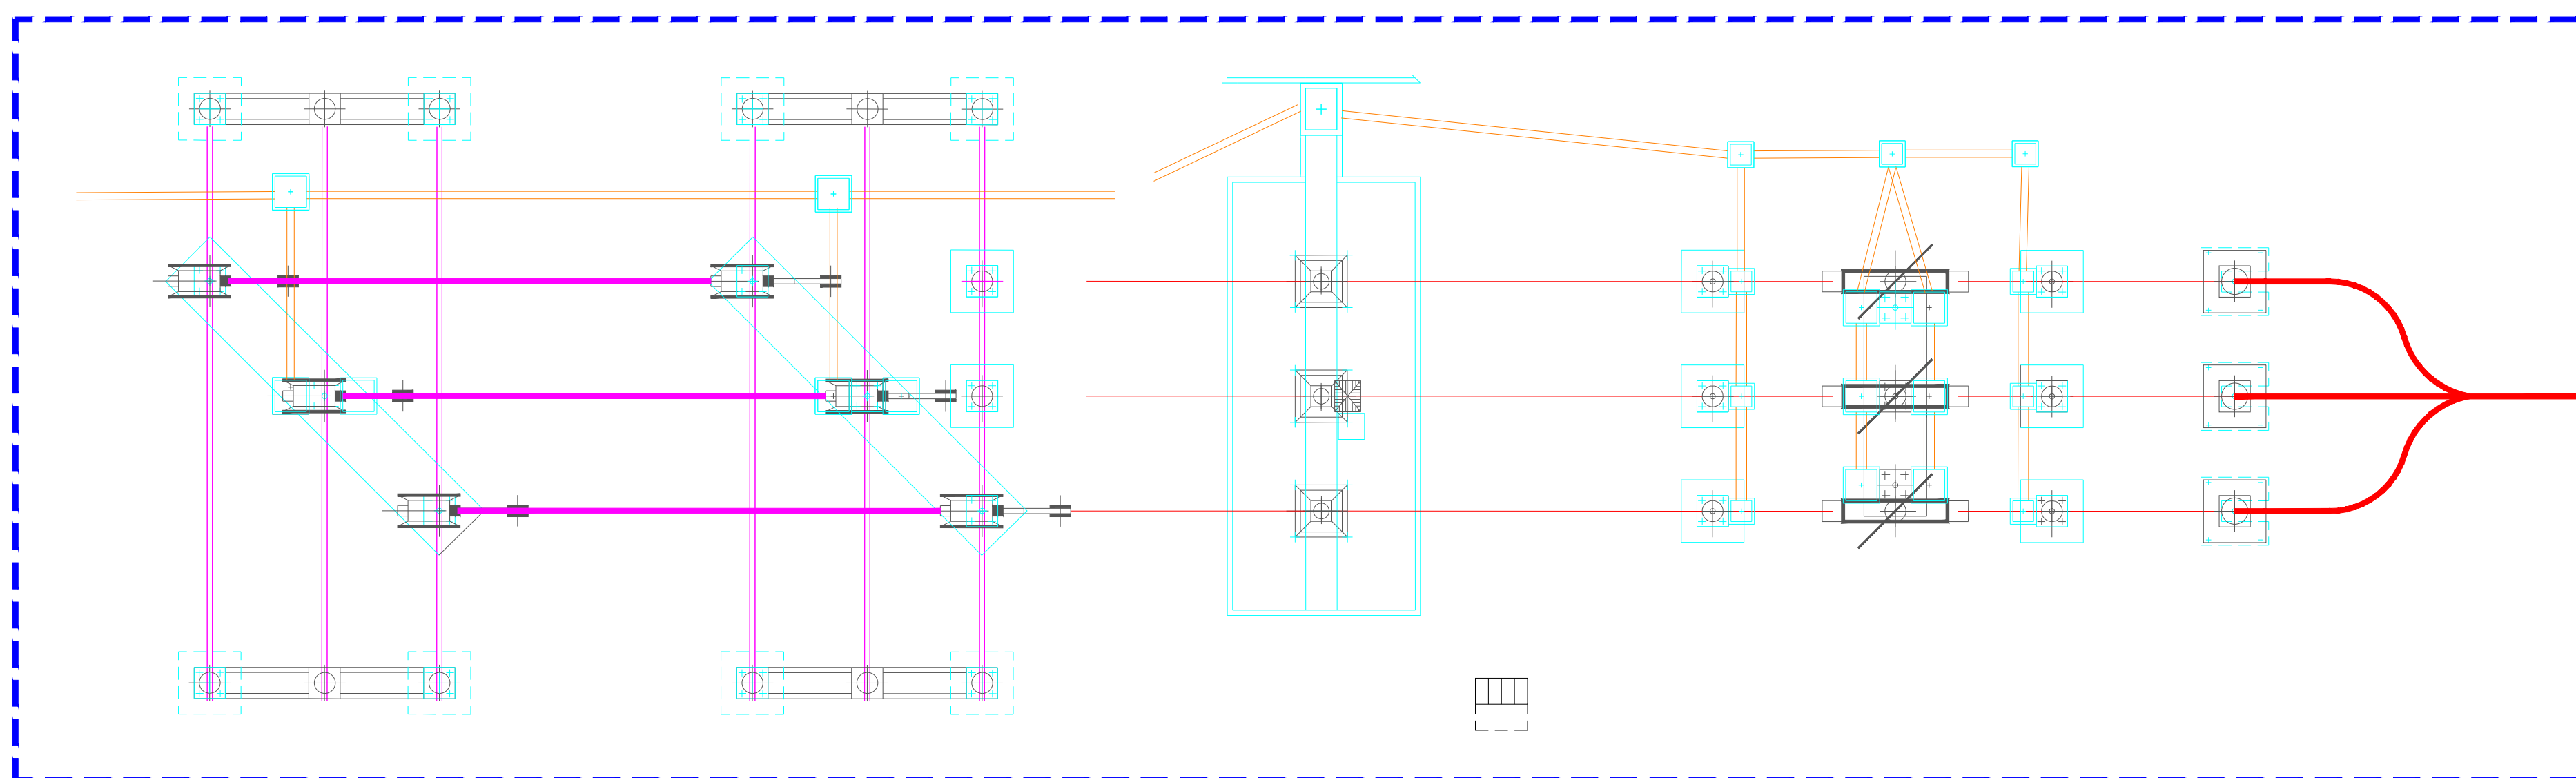

201900349 - SOLAR ITALY XVII S.R.L.
201800430 - GIEFFE ENERGIA S.P.A.
201900438 - SOLAR CENTURY FVGC 3 S.R.L.
20200901 - LUMINORA ASCOLI SRL
20200902 - LUMINORA CANDELA SRL