








Parco eolico "Carpiniello"

-  Cavidotto
-  Buffer 680 mt (4xDrot)
-  Area di sorvolo
-  Aerogeneratori



REGIONE BASILICATA
 PROVINCIA DI POTENZA
 COMUNI DI VENOSA E MONTEMILONE

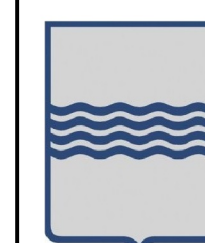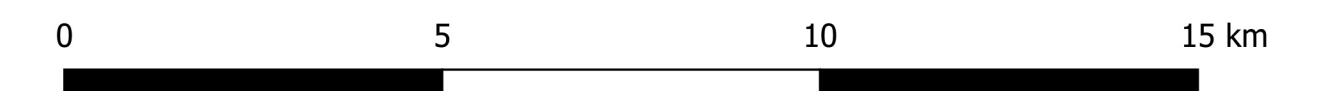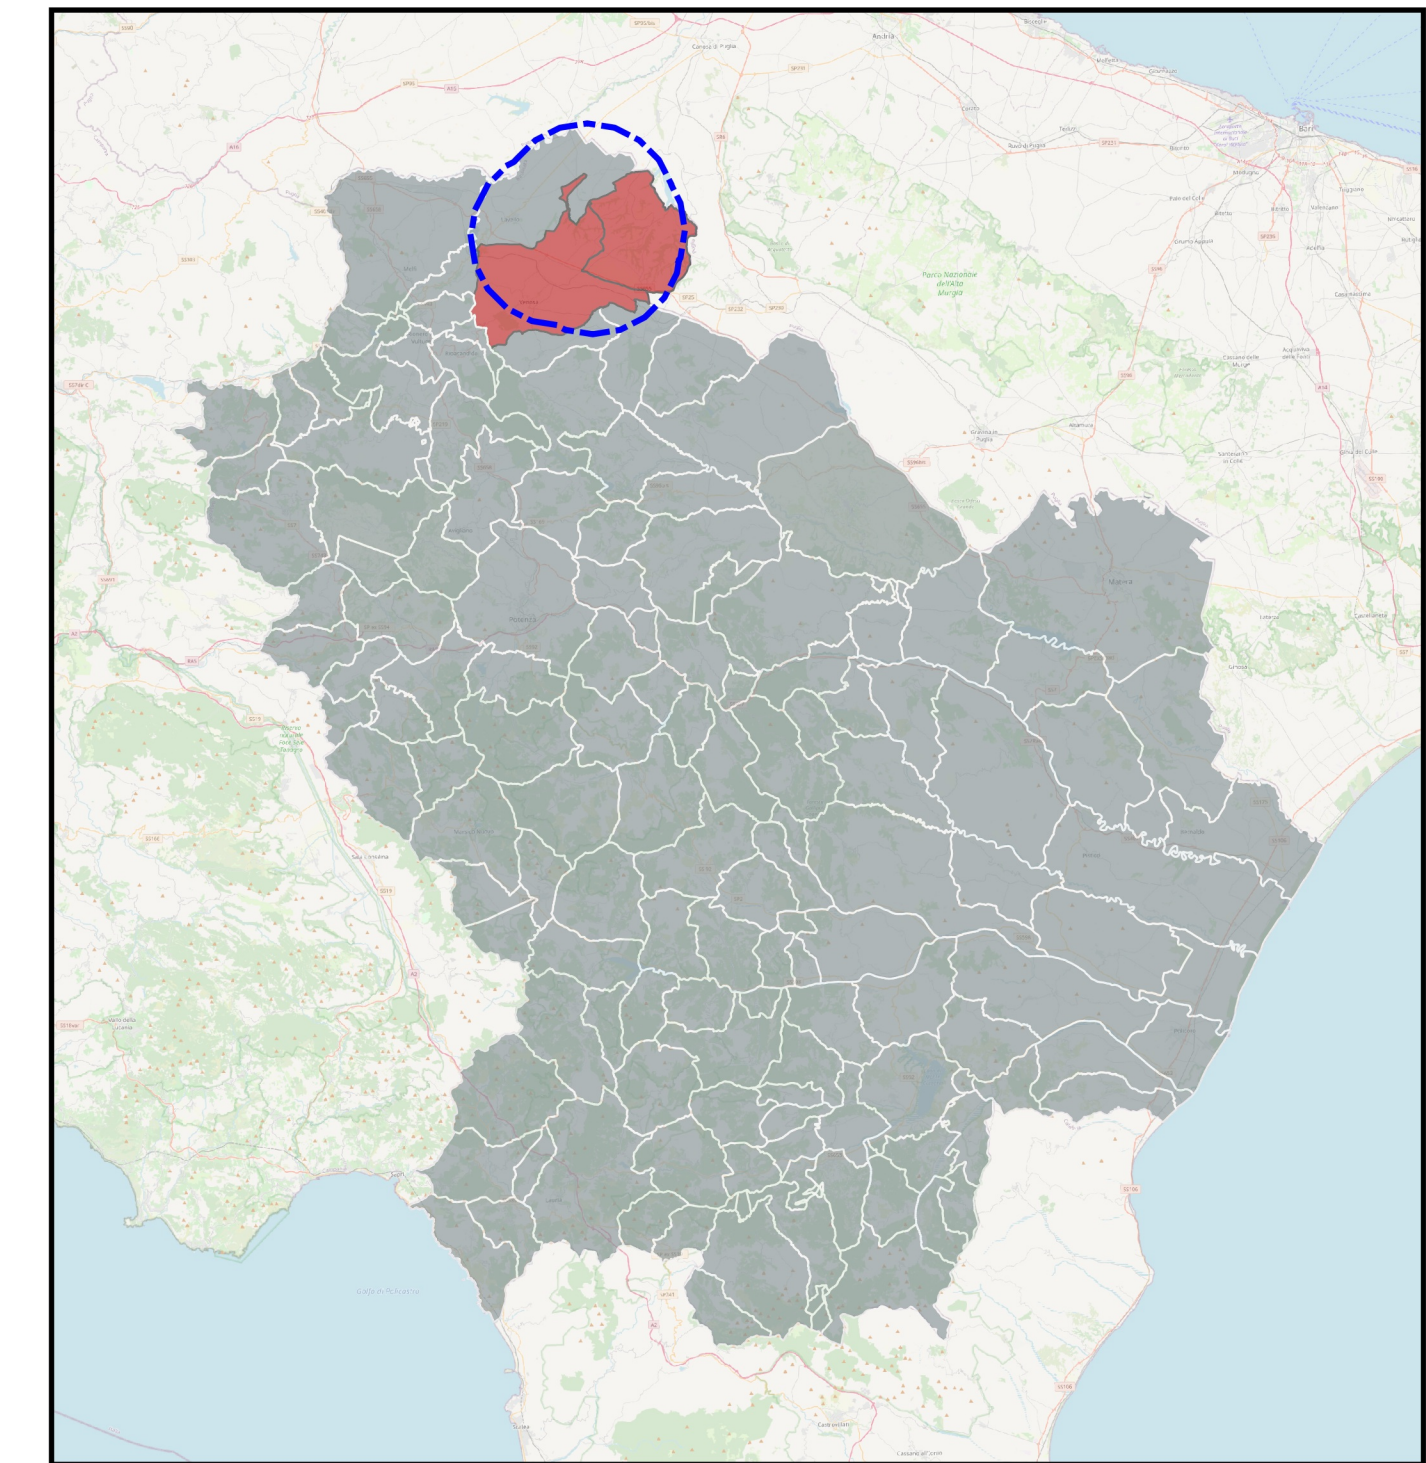

AUTORIZZAZIONE UNICA
 ex d.lgs. 387/2003

Progetto Definitivo per la realizzazione del parco eolico
 "CARPINIELLO" e relative opere connesse nei comuni di
 VENOSA e MONTEMILONE (Pz)

Titolo elaborato

A.16.a.3 - Corografia generale

Codice elaborato

COMMESSA	FASE	ELABORATO	REV.
F0410	A	T08	A

Riproduzione o consegna a terzi solo dietro
 specifica autorizzazione

Scala

1:10'000

DATA	DESCRIZIONE	REDATTO	VERIFICATO	APPROVATO
Maggio 2022	Prima emissione	VPI	GDS	GMA

Proponente

Renexia S.p.a.
 Viale Abruzzo 410
 66010 Chieti



F4 ingegneria srl
 Via Di Giura - Centro Direzionale, 85100 Potenza
 Tel: +39 0971 1 944 797 - Fax: +39 0971 5 54 52
 www.f4ingegneria.it - f4ingegneria@pec.it

Il Diretto Tecnico
 (ing. Giovanni DI SANTO)



Società certificata secondo la norma UNI-EN ISO 9001:2015 per l'erogazione di servizi di ingegneria nei settori: civile, idraulica, acustica, energia, ambiente (settorie IAF: 34)

