


LIVELLETTA	L=37,06m i=4,79% h=1,77m	L=19,15m	L=43,80m i=0,00% h=0,00m	L=110,42m i=0,00% h=0,00m
------------	--------------------------------	----------	--------------------------------	---------------------------------

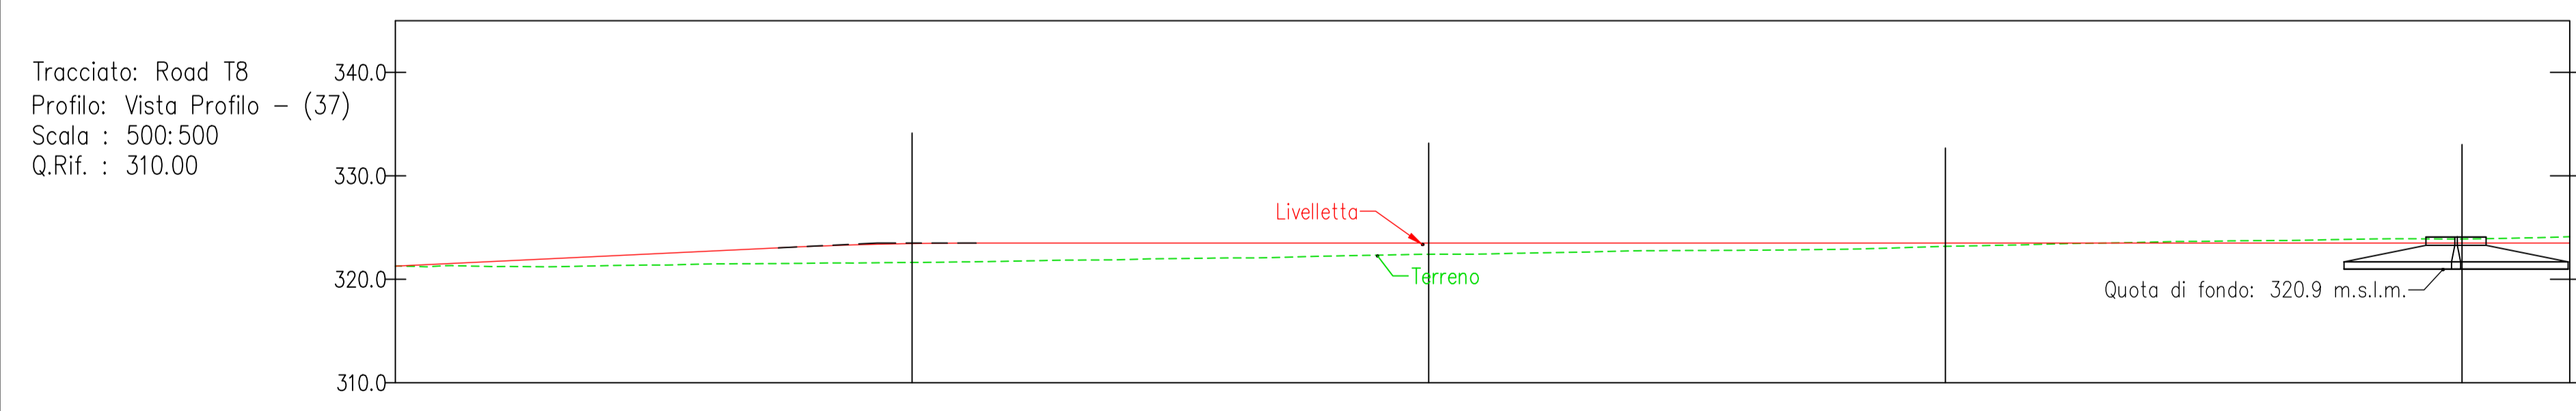

NUMERO SEZIONE	1	2	3	4
DISTANZE PROGRESSIVE	0+050.00	100.00	150.00	200.00
DISTANZE PARZIALI		50,00	50,00	50,00
QUOTE PROGETTO	+321.63	+323.56	+323.56	+323.56
QUOTE TERRENO	+321.63	+322.49	+323.56	+323.56
ETTOMETRICHE				

**REGIONE BASILICATA
PROVINCIA DI POTENZA
COMUNI DI VENOSA E MONTEMILONE**

AUTORIZZAZIONE UNICA ex d.lgs. 387/2003

**Progetto Definitivo per la realizzazione del
parco eolico "CARPINIELLO" e relative opere
connesse nei comuni di VENOSA e
MONTEMILONE (Pz)**

Titolo elaborato		Codice elaborato	
A.16.a.13.37 A.16.A.14.37		Planimetrie stradali e profili longitudinali	
		COMMESSA	FASE
		F0410	A
		ELABORATO	REV.
		T19	A
<small>Riproduzione o consegna a terzi solo dietro specifica autorizzazione.</small>			
		Scala 1:500	

DATA	DESCRIZIONE	REDATTO	VERIFICATO	APPROVATO
Maggio 2022	prima emissione	GDS	GDS	GMA

Proponente

Renexia S.p.a.
Viale Abruzzo 410
66010 Chieti

Progettazione

F4 Ingegneria srl
Via Di Giura - Centro direzionale, 85100 Potenza
Tel: +39 0971 1944797 - Fax: +39 0971 55452
www.f4ingegneria.it - f4ingegneria@pec.it

Il Direttore Tecnico
(Ing. Giovanni DI SANTO)

Società certificata secondo la norma UNI-EN ISO 9001:2015 per l'erogazione di servizi di ingegneria nei settori: civile, idraulica, acustica, energia, ambiente (settore IAF: 34).