




ROAD T1

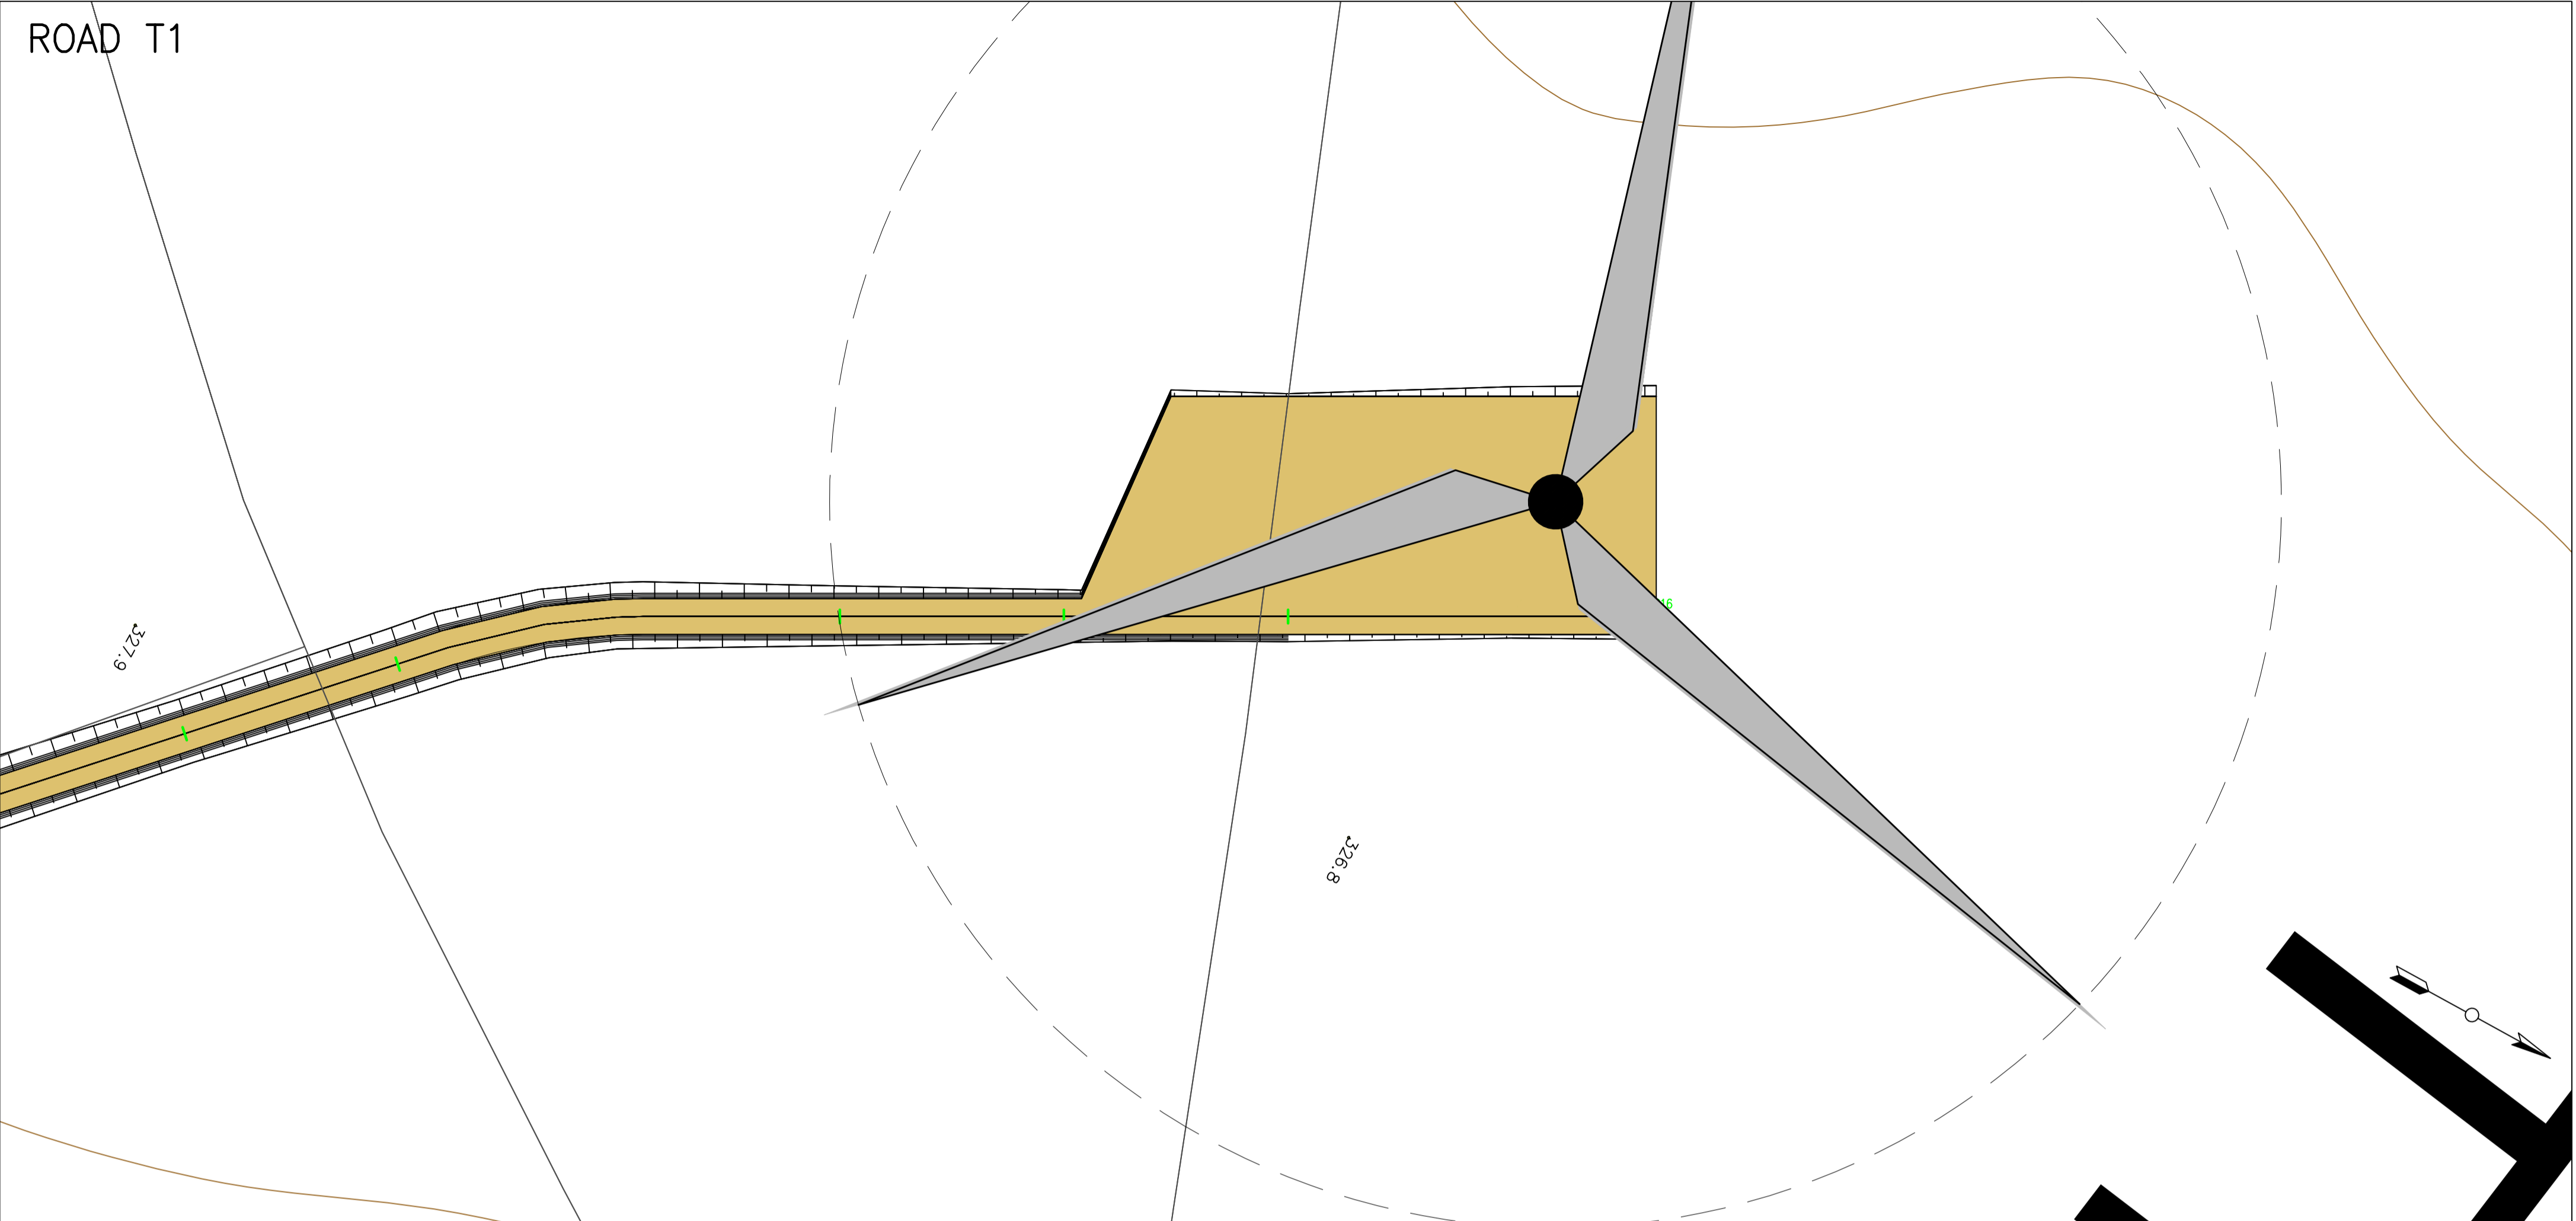

ROAD T2

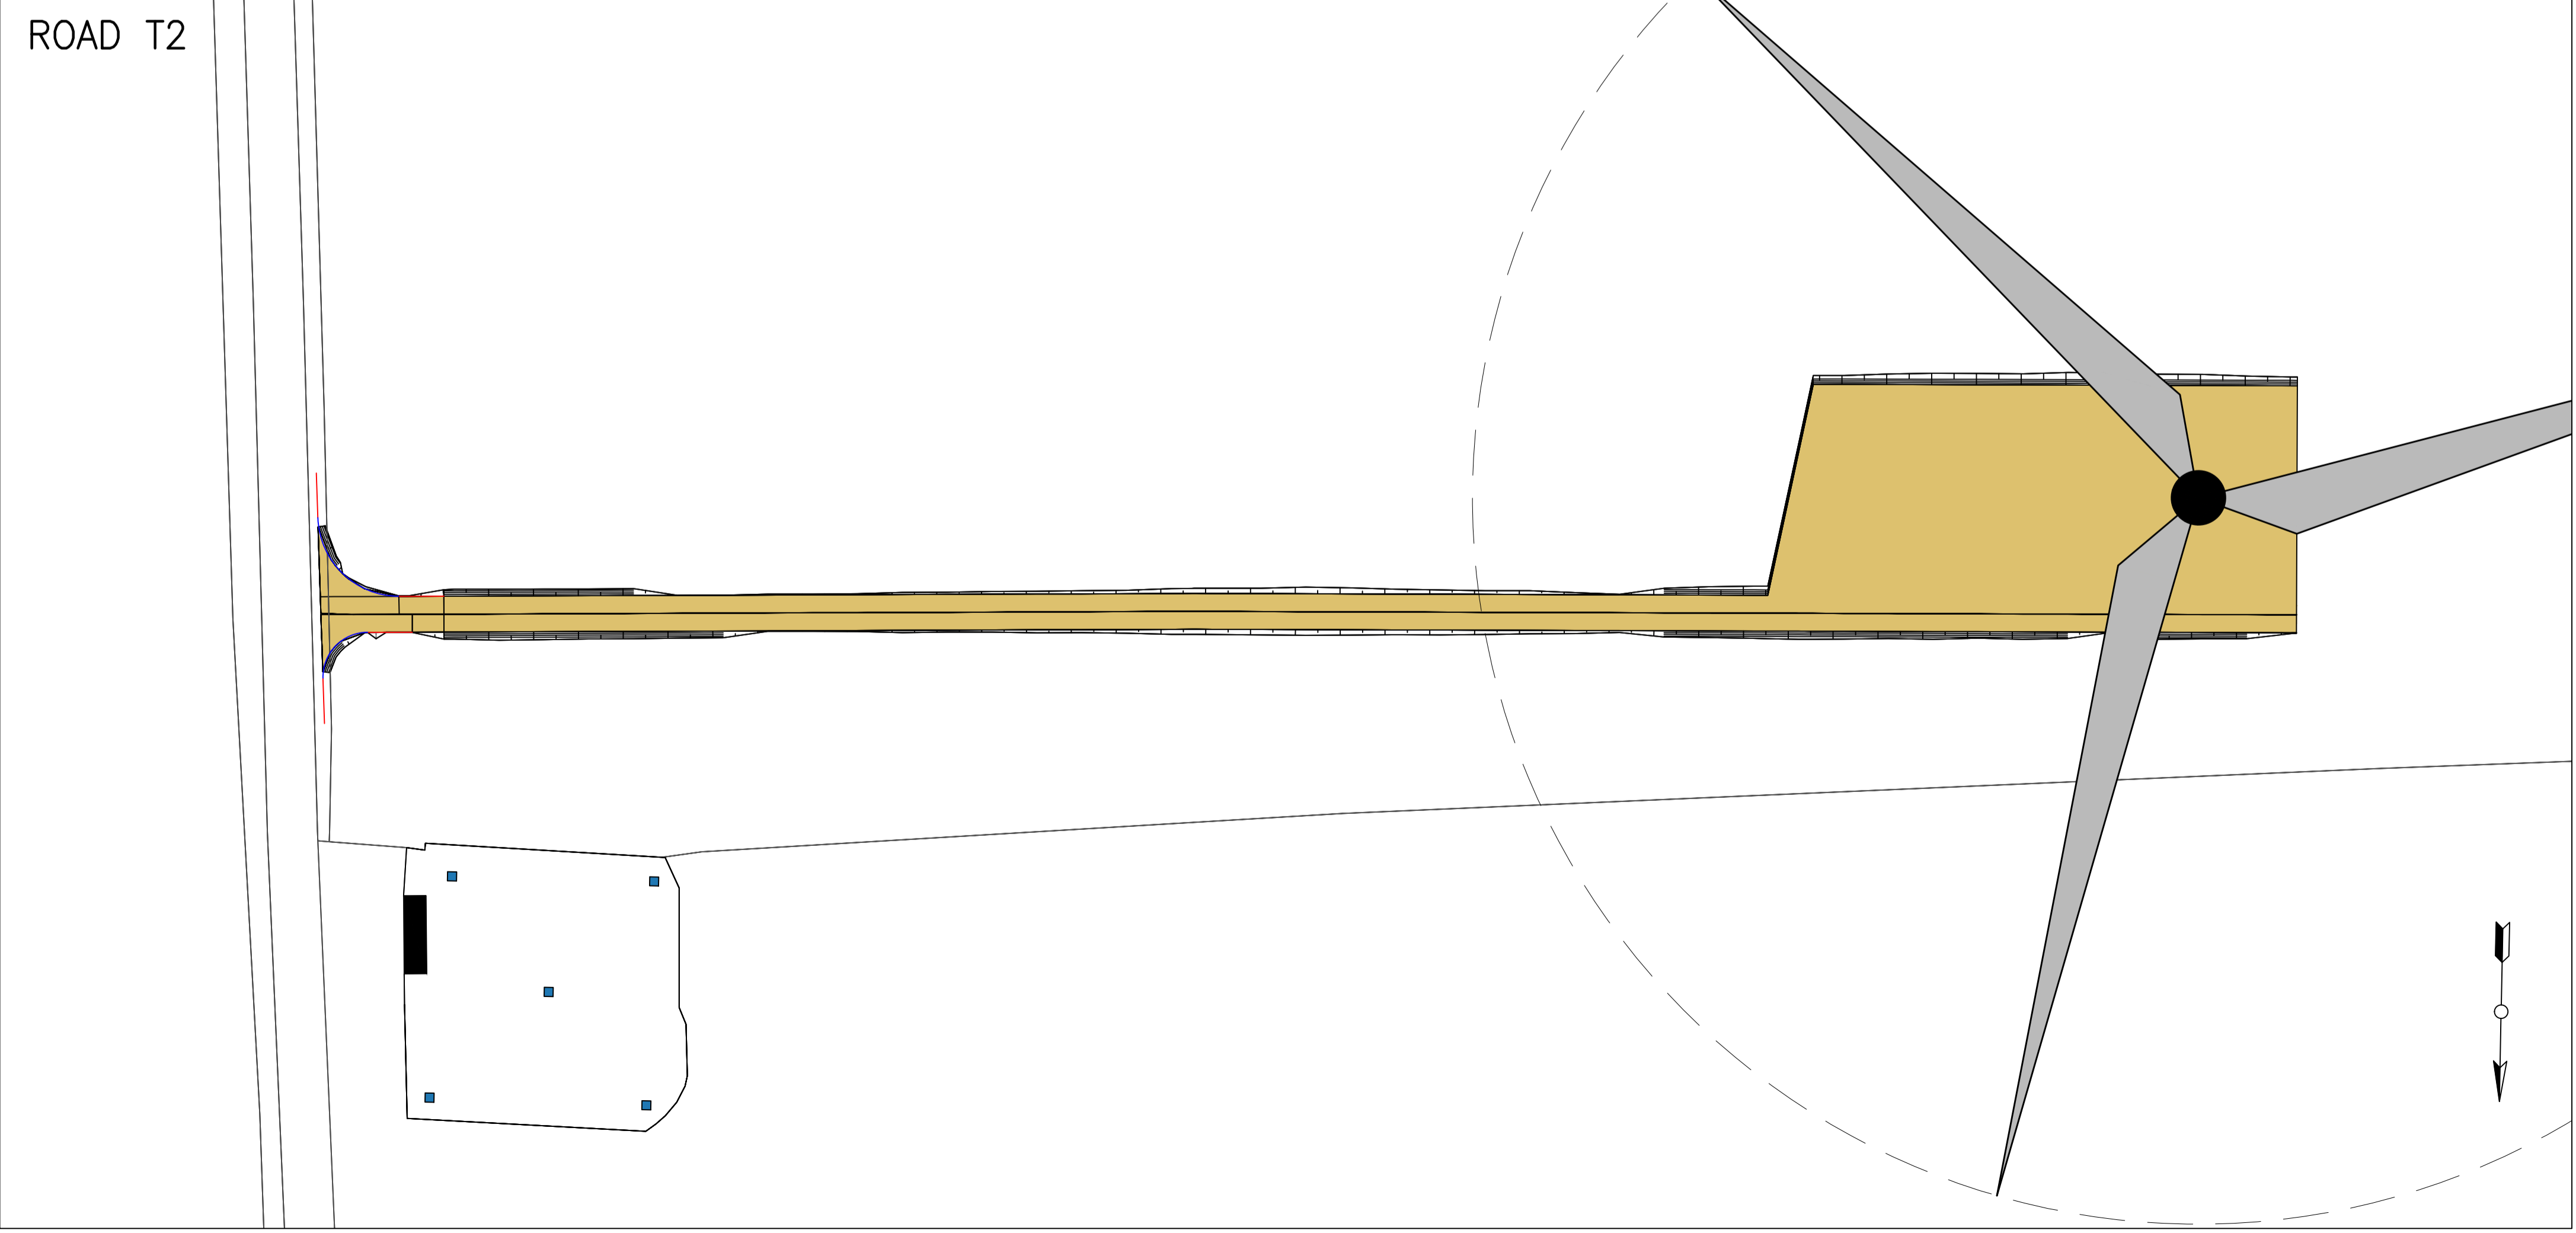

KEYMAP

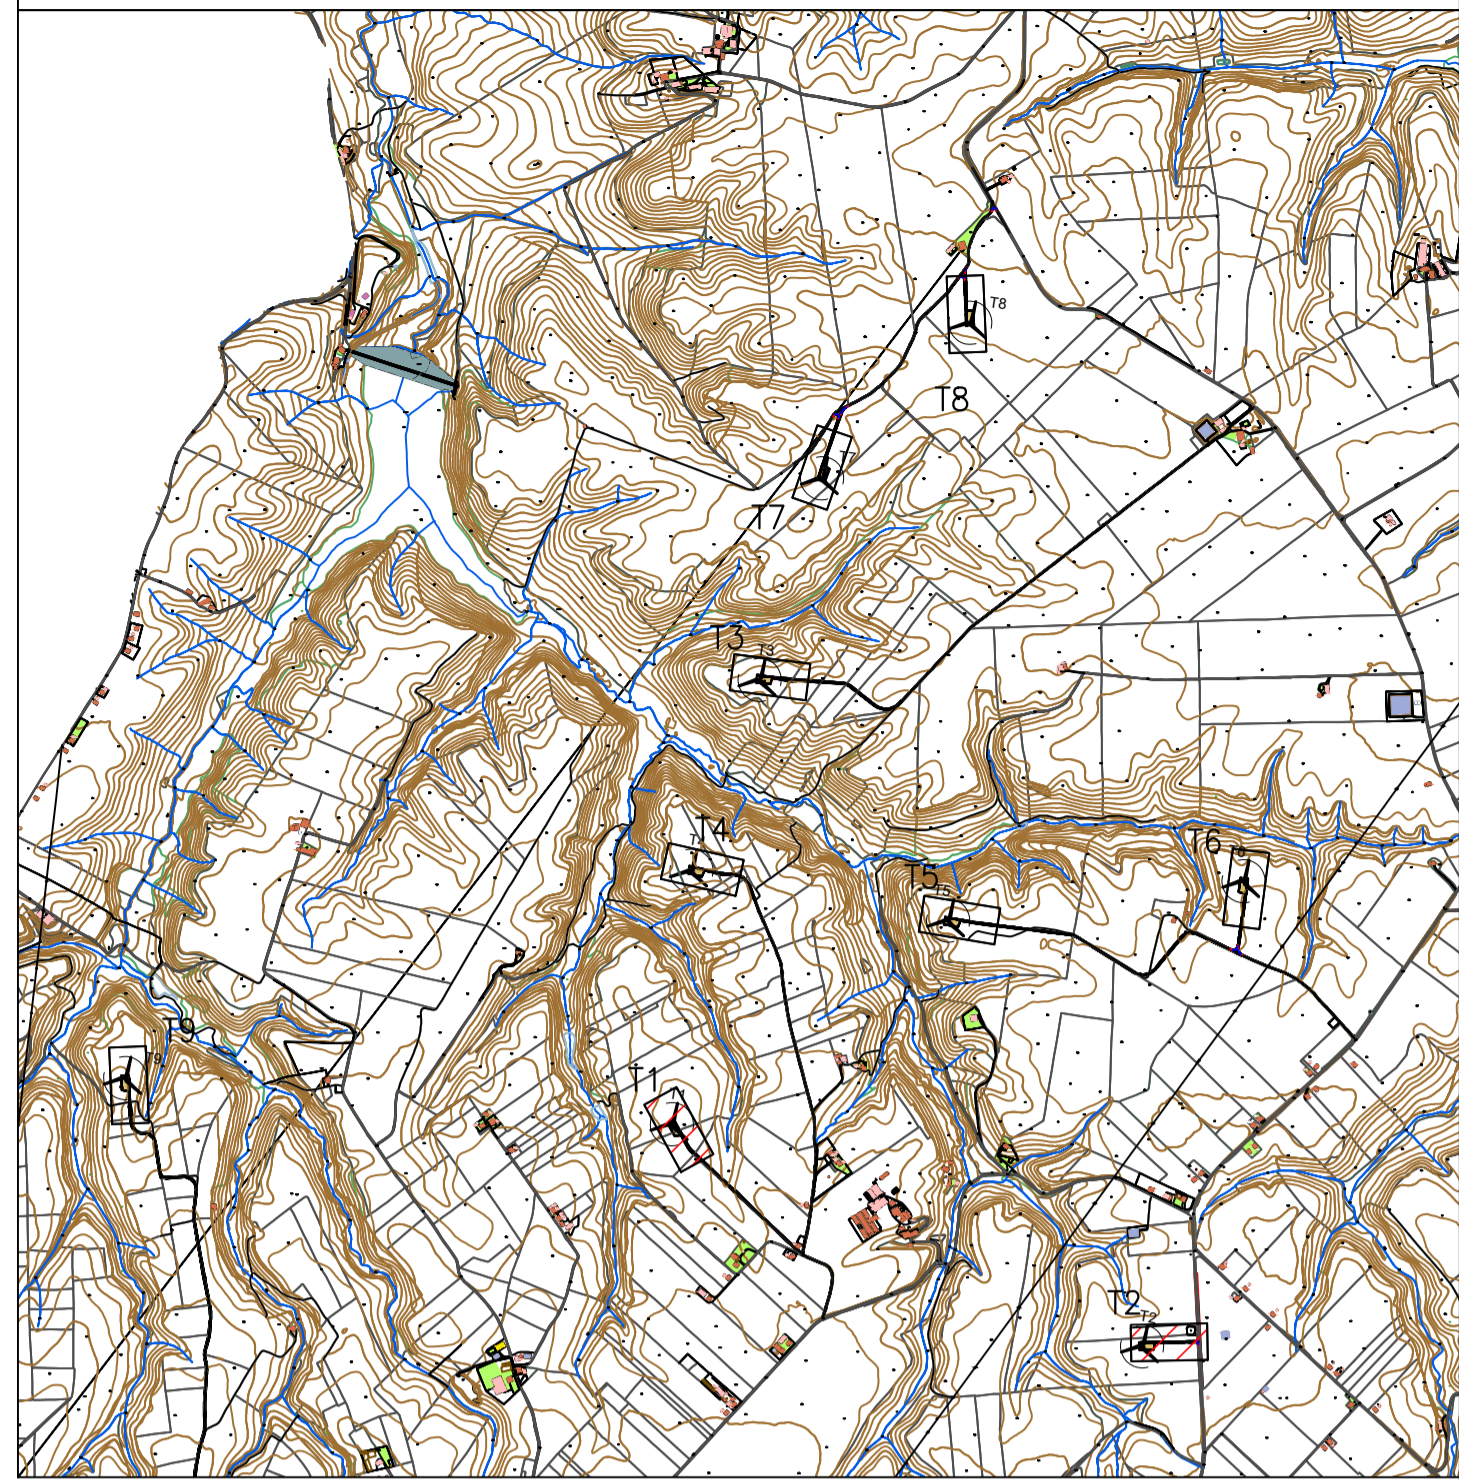

0 500 1000



REGIONE BASILICATA
 PROVINCIA DI POTENZA
 COMUNI DI VENOSA E MONTEMILONE



AUTORIZZAZIONE UNICA
 ex d.lgs. 387/2003

Progetto Definitivo per la realizzazione del
 parco eolico "CARPINIELLO" e relative opere
 connesse nei comuni di VENOSA e
 MONTEMILONE (Pz)

Titolo elaborato

A.16.a.21.1
Planimetrie della
sistemazione finale del sito

Codice elaborato

COMMESSA	FASE	ELABORATO	REV.
F0410	A	T25	A

Riproduzione o consegna a terzi solo dietro specifica autorizzazione.

Scala

1:500

DATA	DESCRIZIONE	REDATTO	VERIFICATO	APPROVATO
Maggio 2022	prima emissione	GDS	GDS	GMA

Proponente

Renexia S.p.a.
 Viale Abruzzo 410
 66010 Chieti



Progettazione

F4 Ingegneria srl
 Via Di Giura - Centro direzionale, 85100 Potenza
 Tel: +39 0971 1944797 - Fax: +39 0971 55452
 www.f4ingegneria.it - f4ingegneria@pec.it


Il Direttore Tecnico
 (Ing. Giovanni DI SANTO)




Società certificata secondo la norma UNI-EN ISO 9001:2015 per l'erogazione di servizi di ingegneria nei settori: civile, idraulica, acustica, energia, ambiente (settore IAF: 34).




ROAD T3

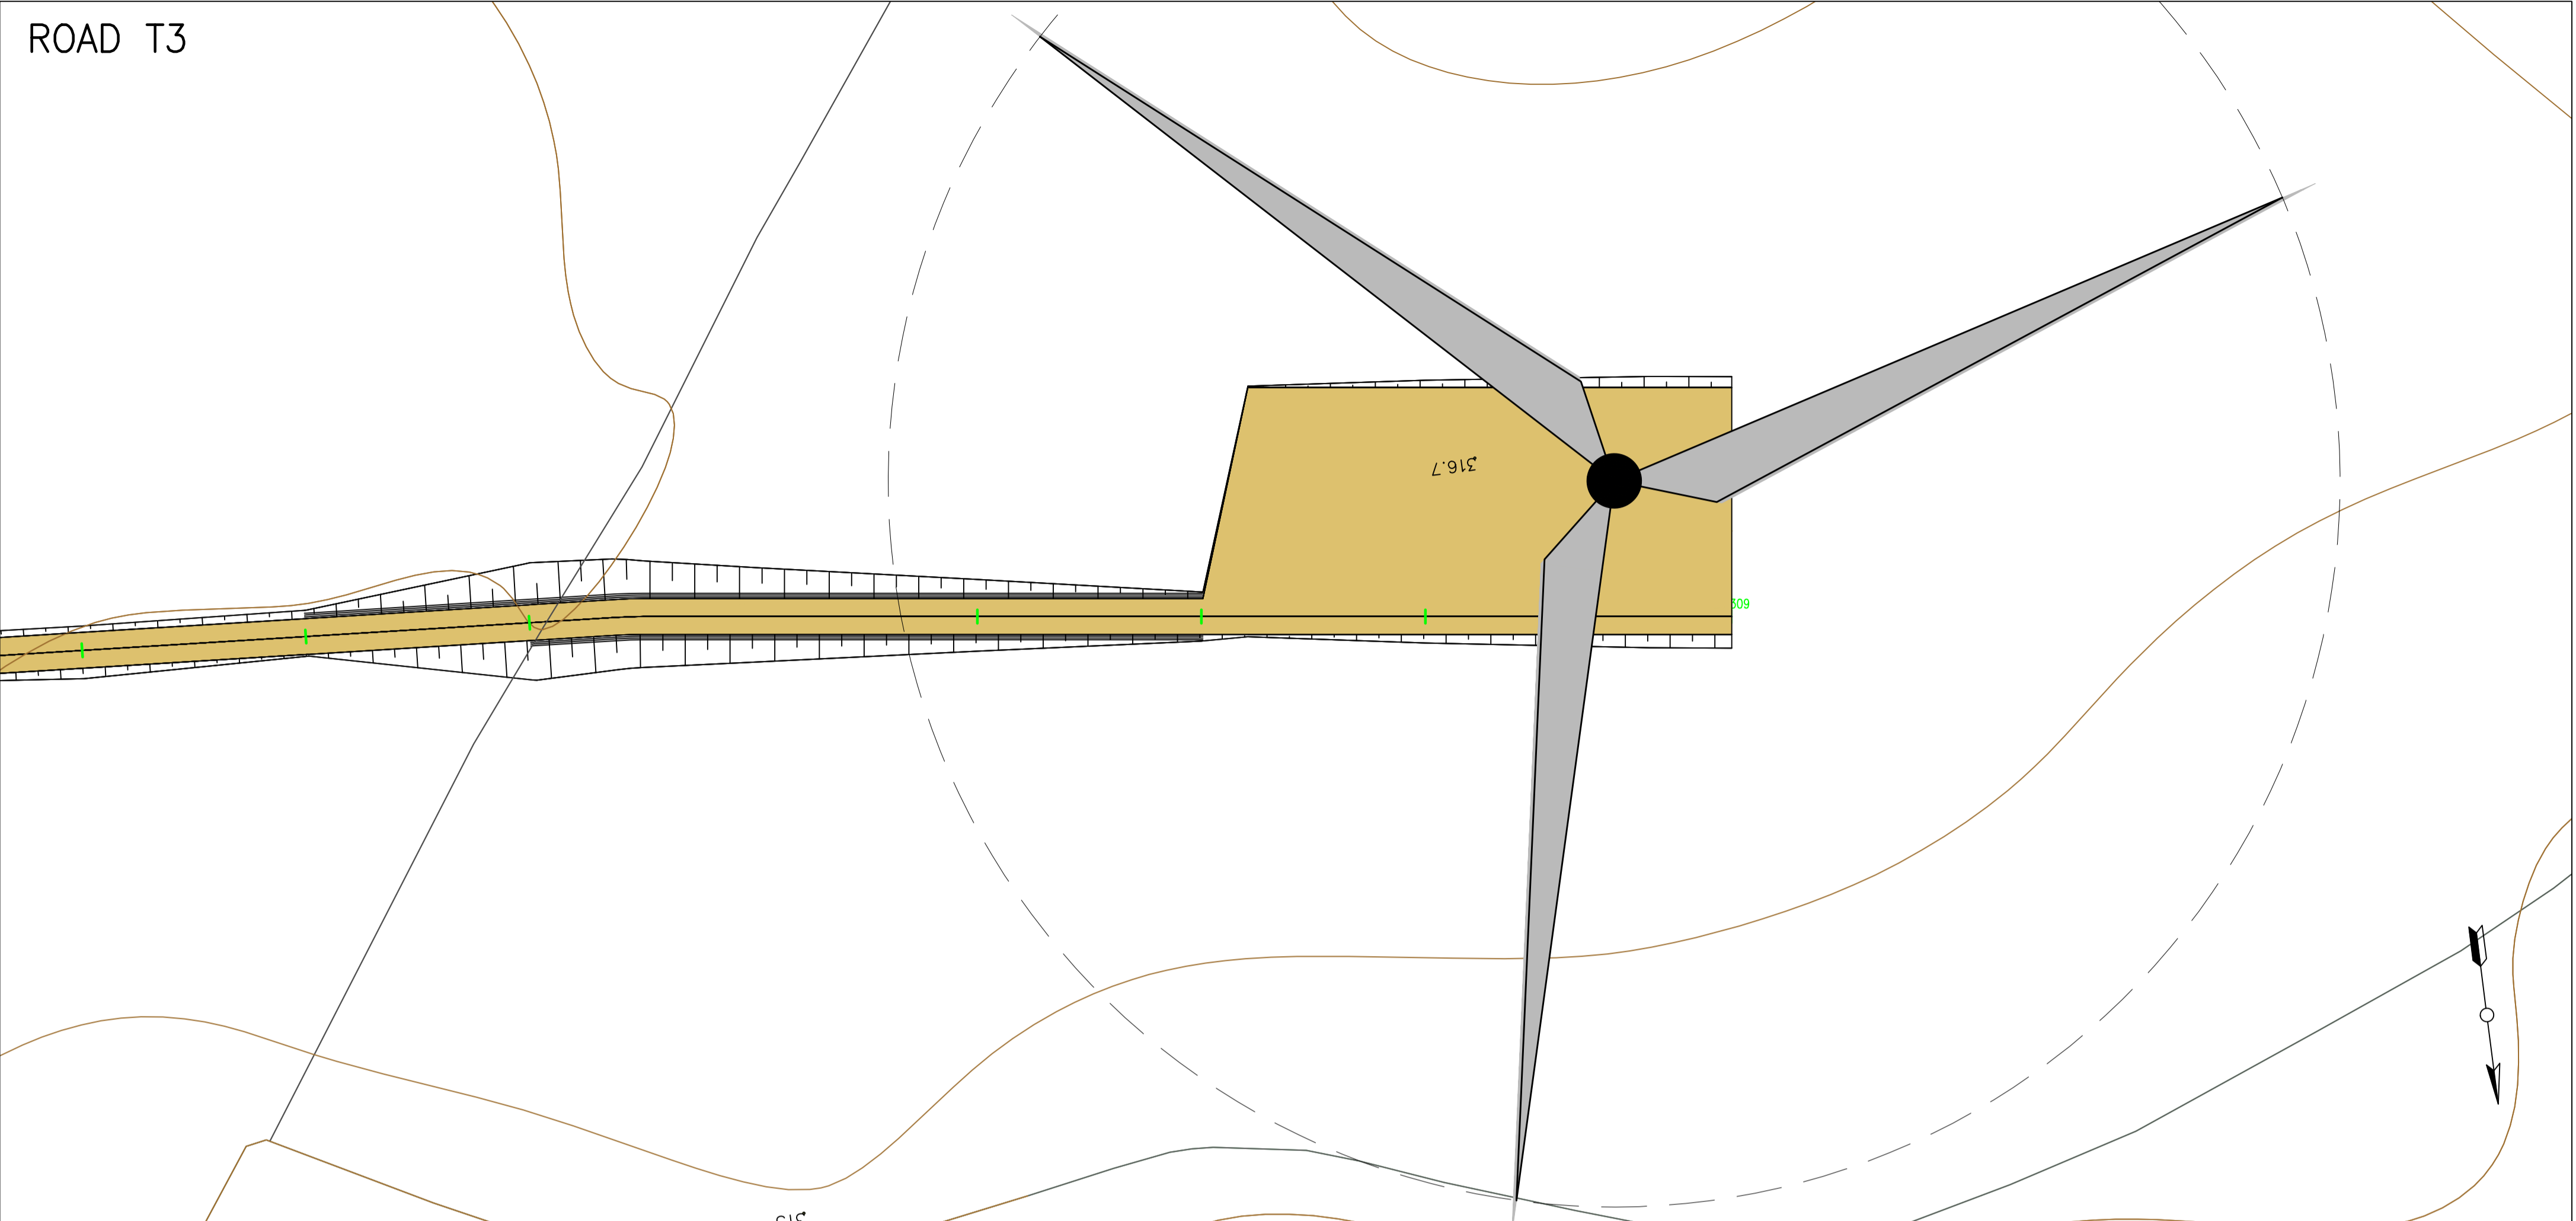

ROAD T4

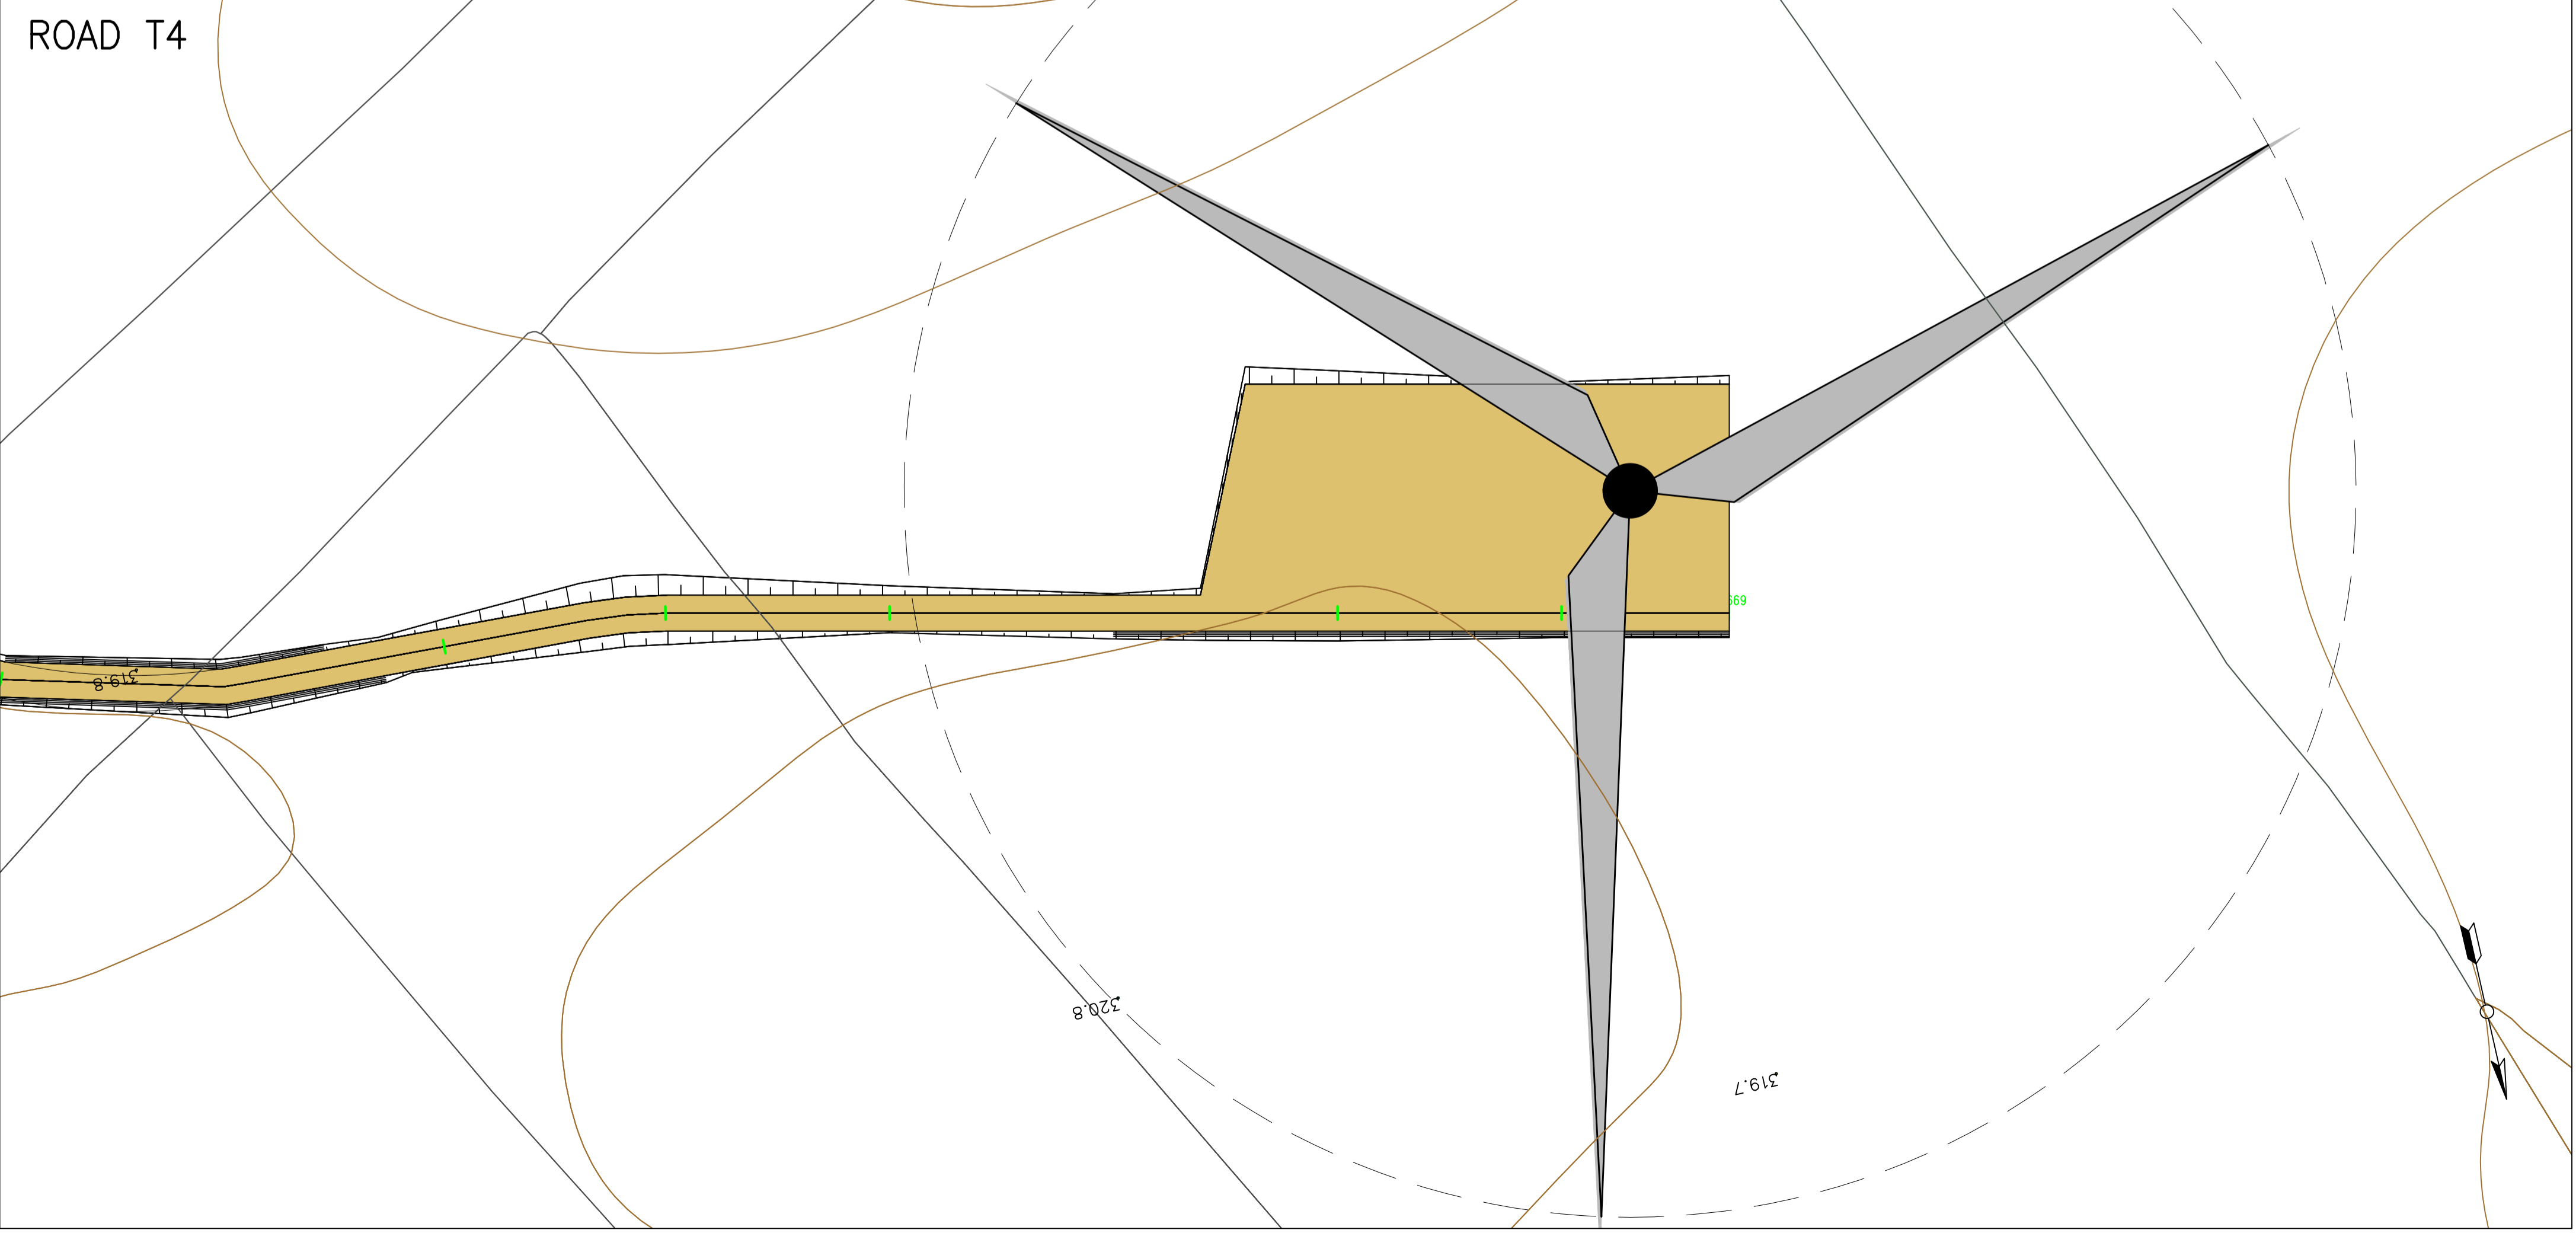

KEYMAP

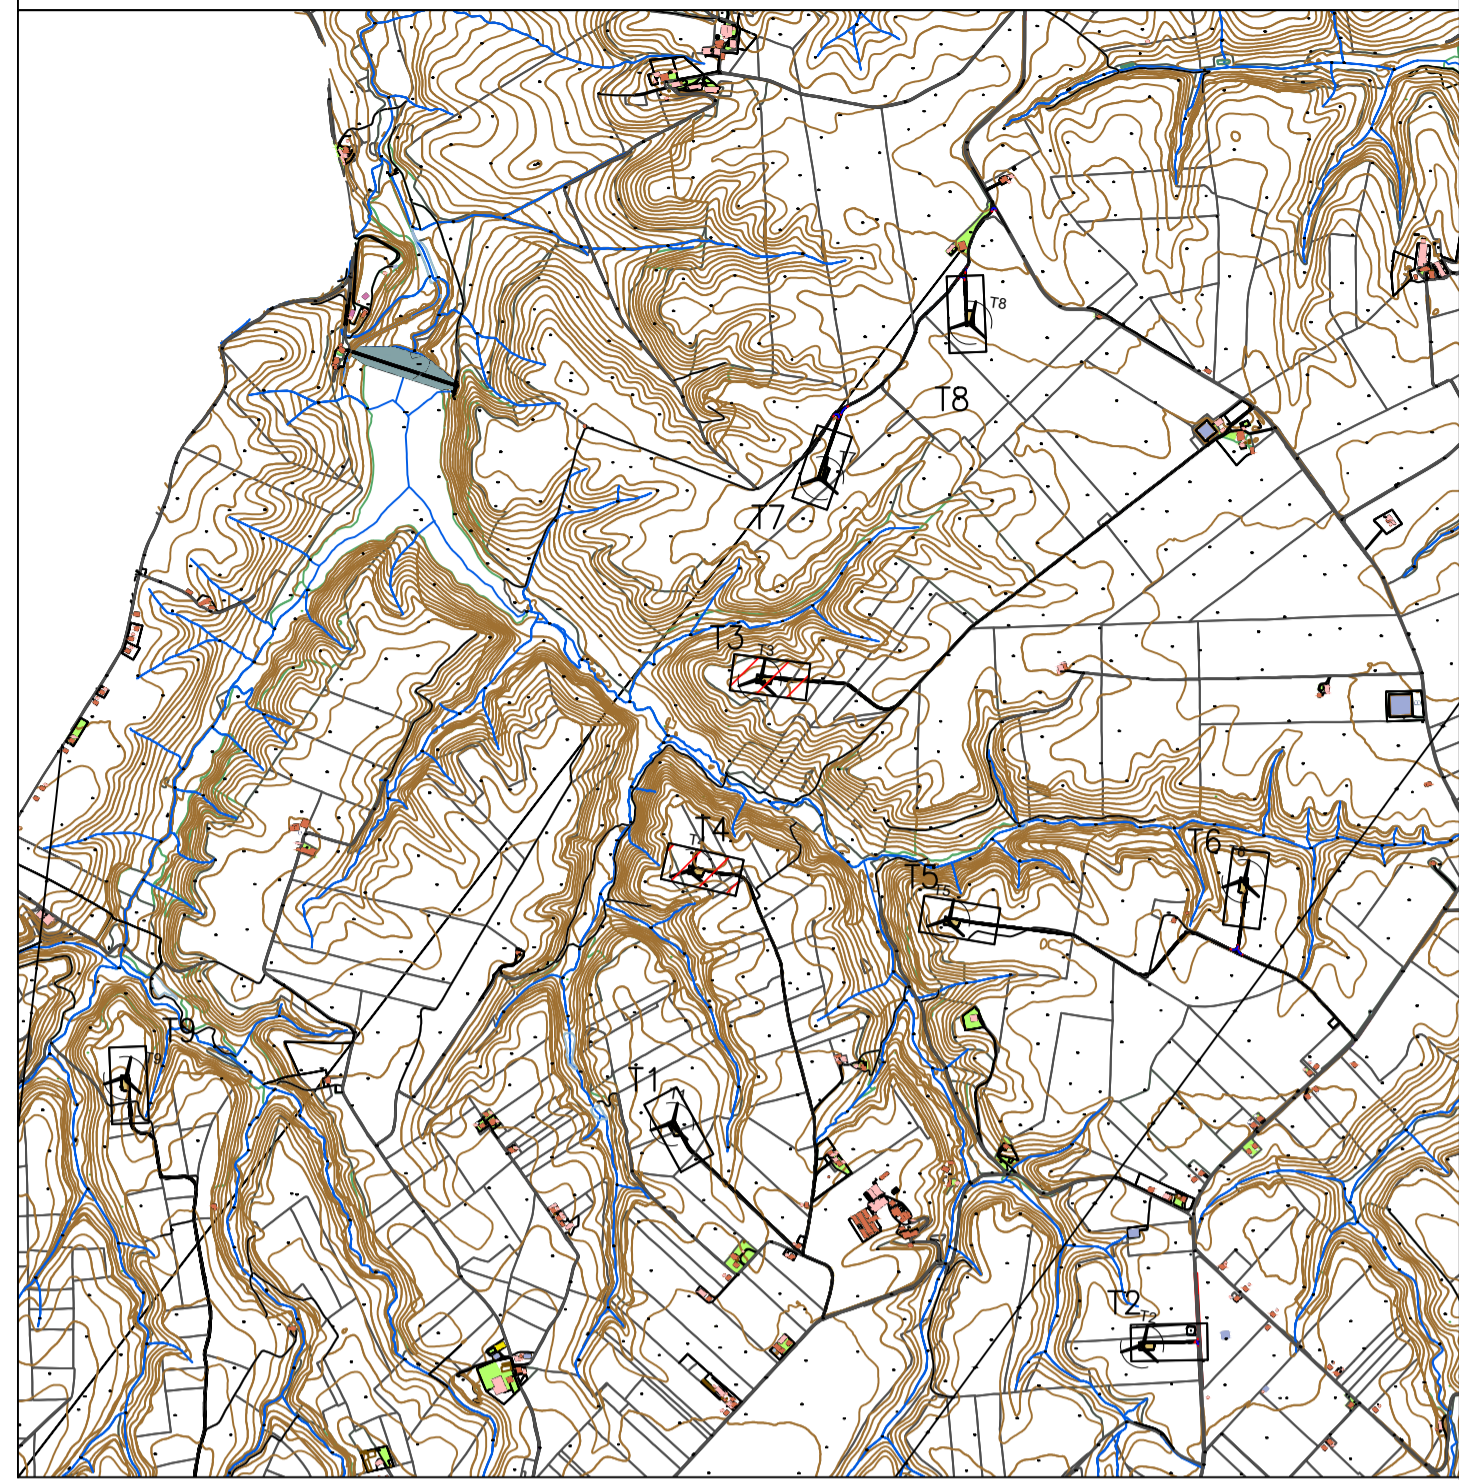

0 500 1000



REGIONE BASILICATA
PROVINCIA DI POTENZA
COMUNI DI VENOSA E MONTEMILONE



AUTORIZZAZIONE UNICA
ex d.lgs. 387/2003

Progetto Definitivo per la realizzazione del
parco eolico "CARPINIELLO" e relative opere
connesse nei comuni di VENOSA e
MONTEMILONE (Pz)

Titolo elaborato

A.16.a.21.2
Planimetrie della
sistemazione finale del sito

Codice elaborato

COMMESSA	FASE	ELABORATO	REV.
F0410	A	T25	A

Riproduzione o consegna a terzi solo dietro specifica autorizzazione.

Scala
1:500

DATA	DESCRIZIONE	REDATTO	VERIFICATO	APPROVATO
Maggio 2022	prima emissione	GDS	GDS	GMA

Proponente

Renexia S.p.a.
Viale Abruzzo 410
66010 Chieti



Progettazione

F4 Ingegneria srl
Via Di Giura - Centro direzionale, 85100 Potenza
Tel: +39 0971 1944797 - Fax: +39 0971 55452
www.f4ingegneria.it - f4ingegneria@pec.it


Il Direttore Tecnico
(Ing. Giovanni DI SANTO)




Società certificata secondo la norma UNI-EN ISO 9001:2015 per l'erogazione di servizi di ingegneria nei settori: civile, idraulica, acustica, energia, ambiente (settore IAF: 34).




ROAD T5

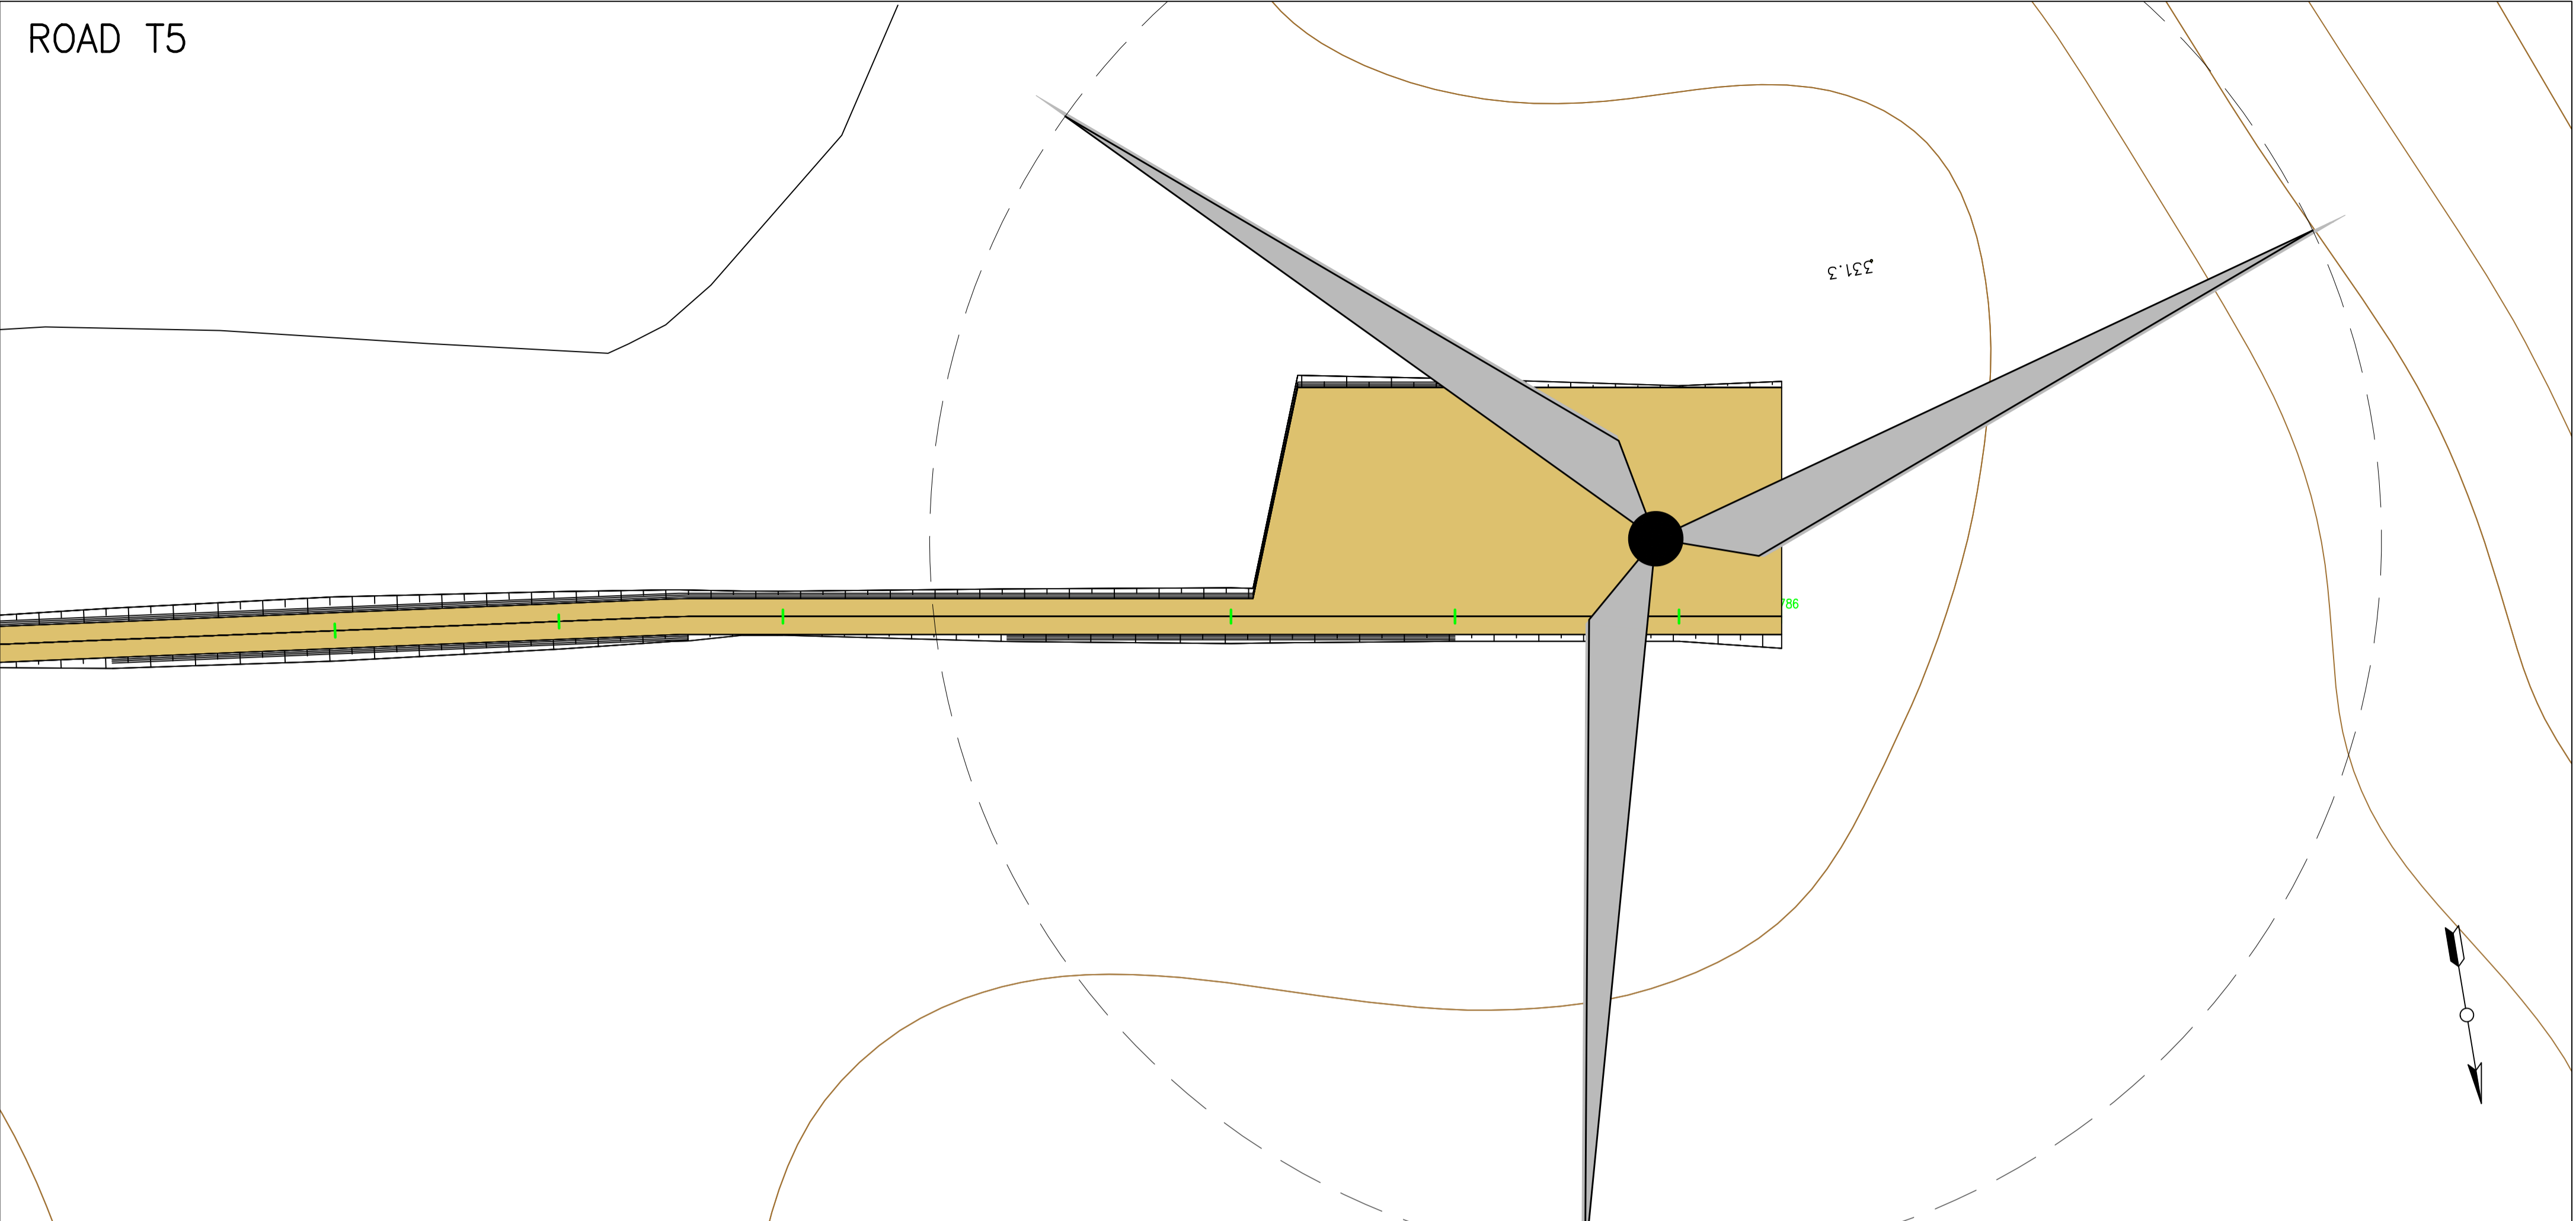

ROAD T6

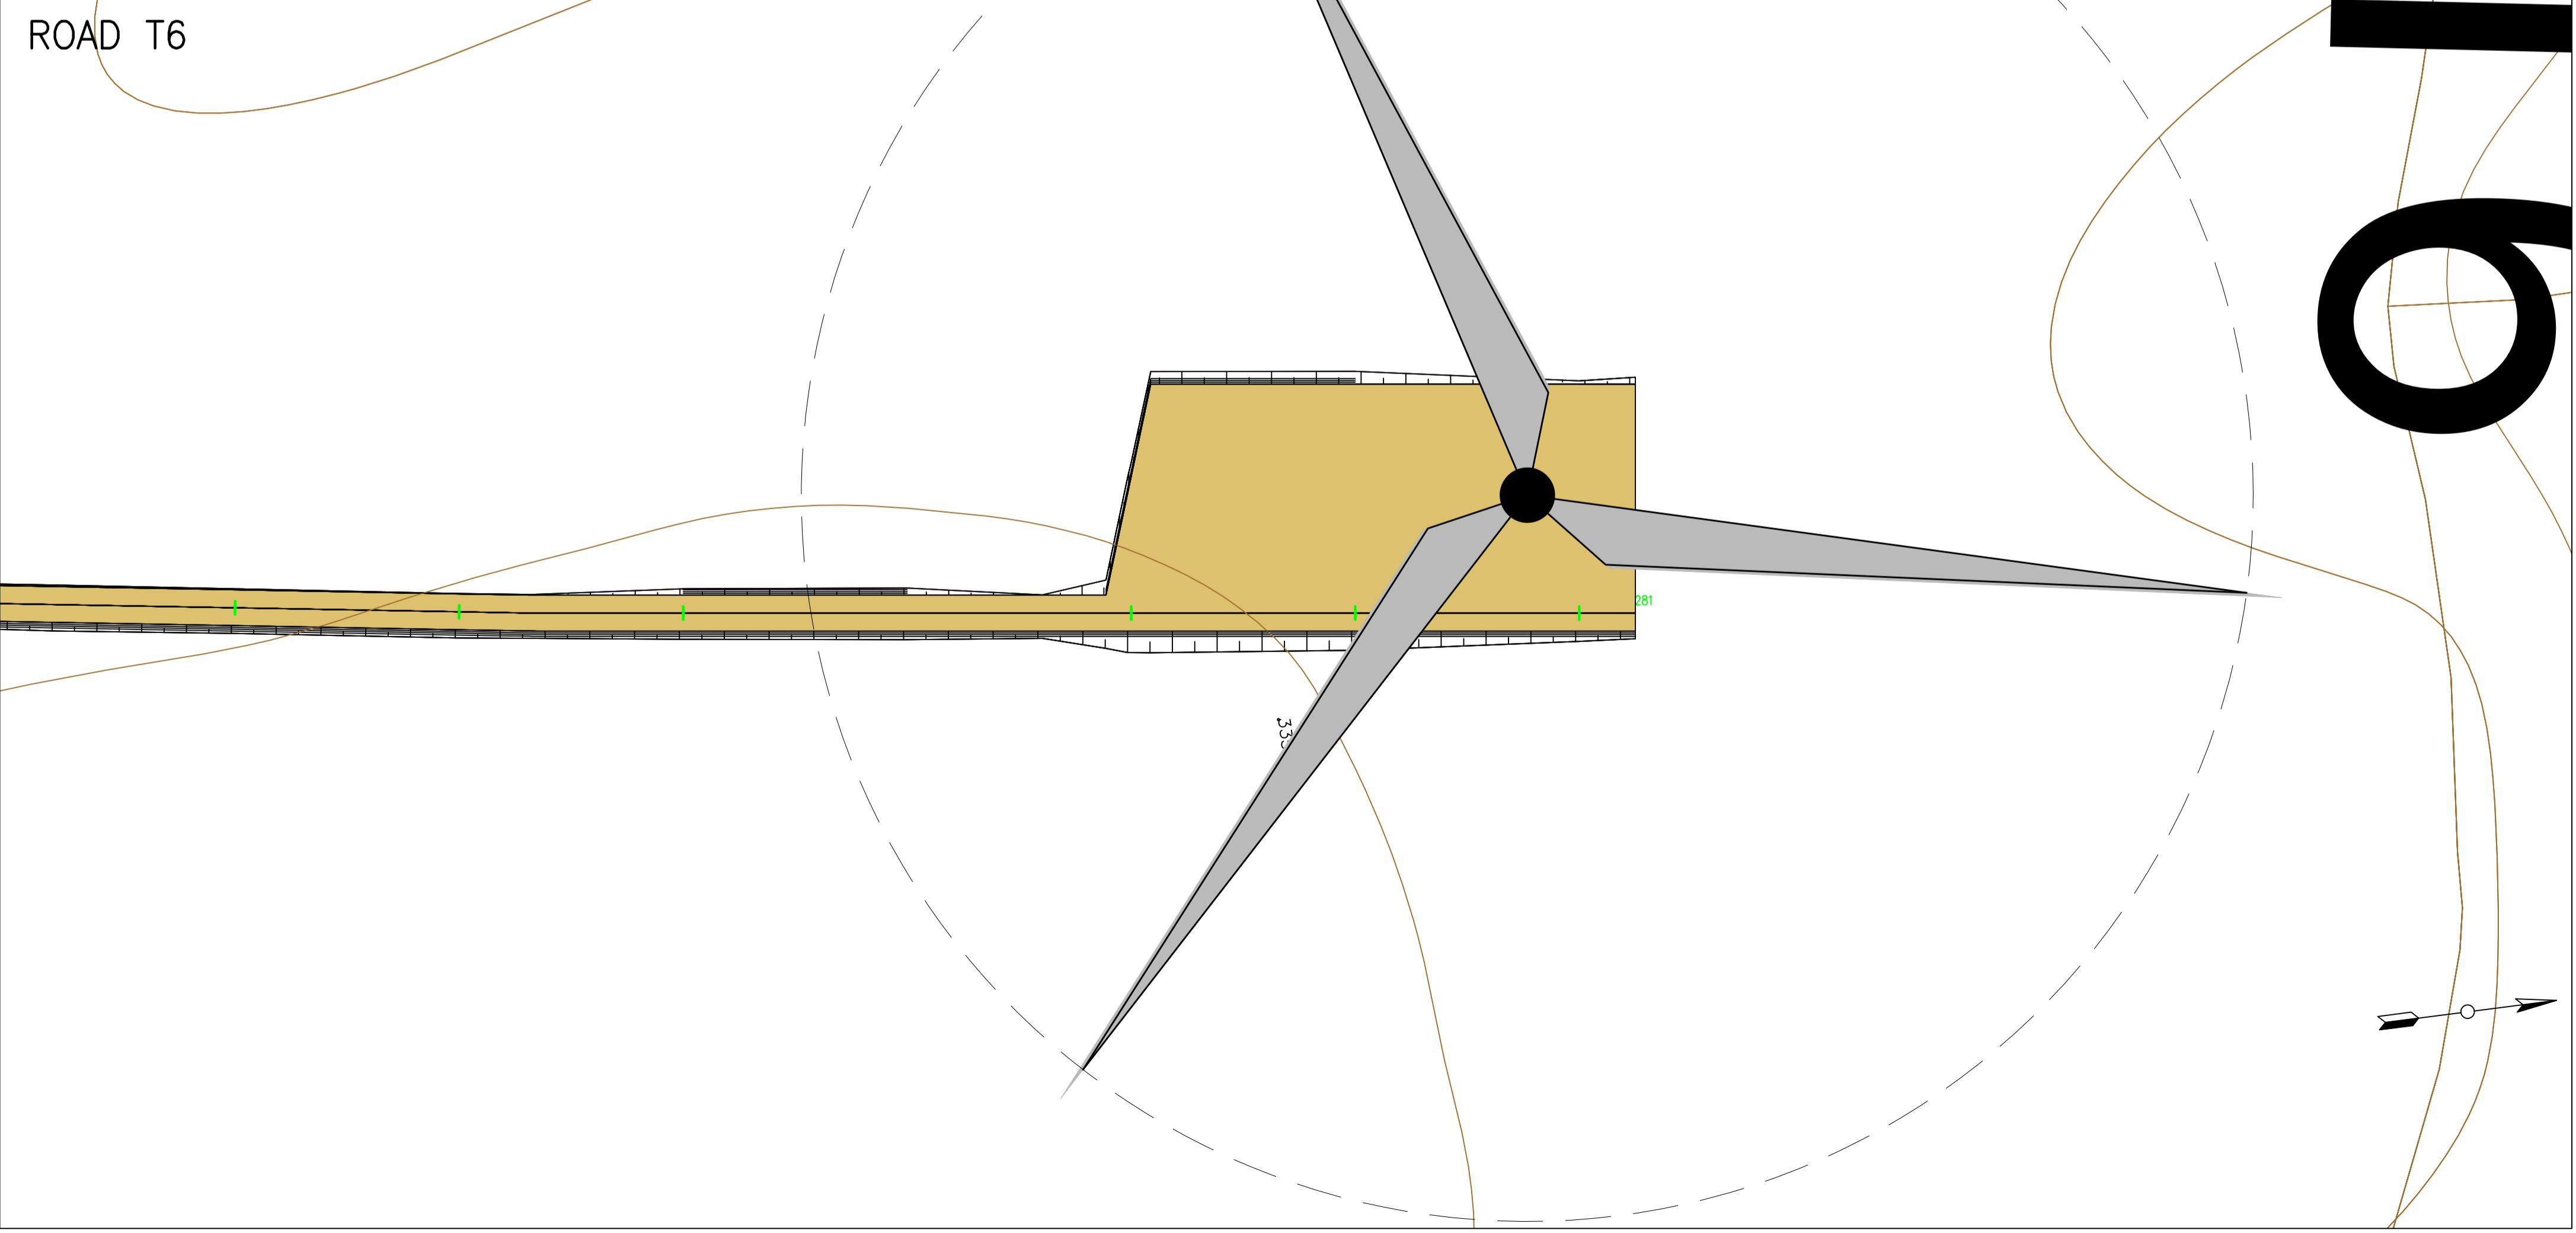

KEYMAP

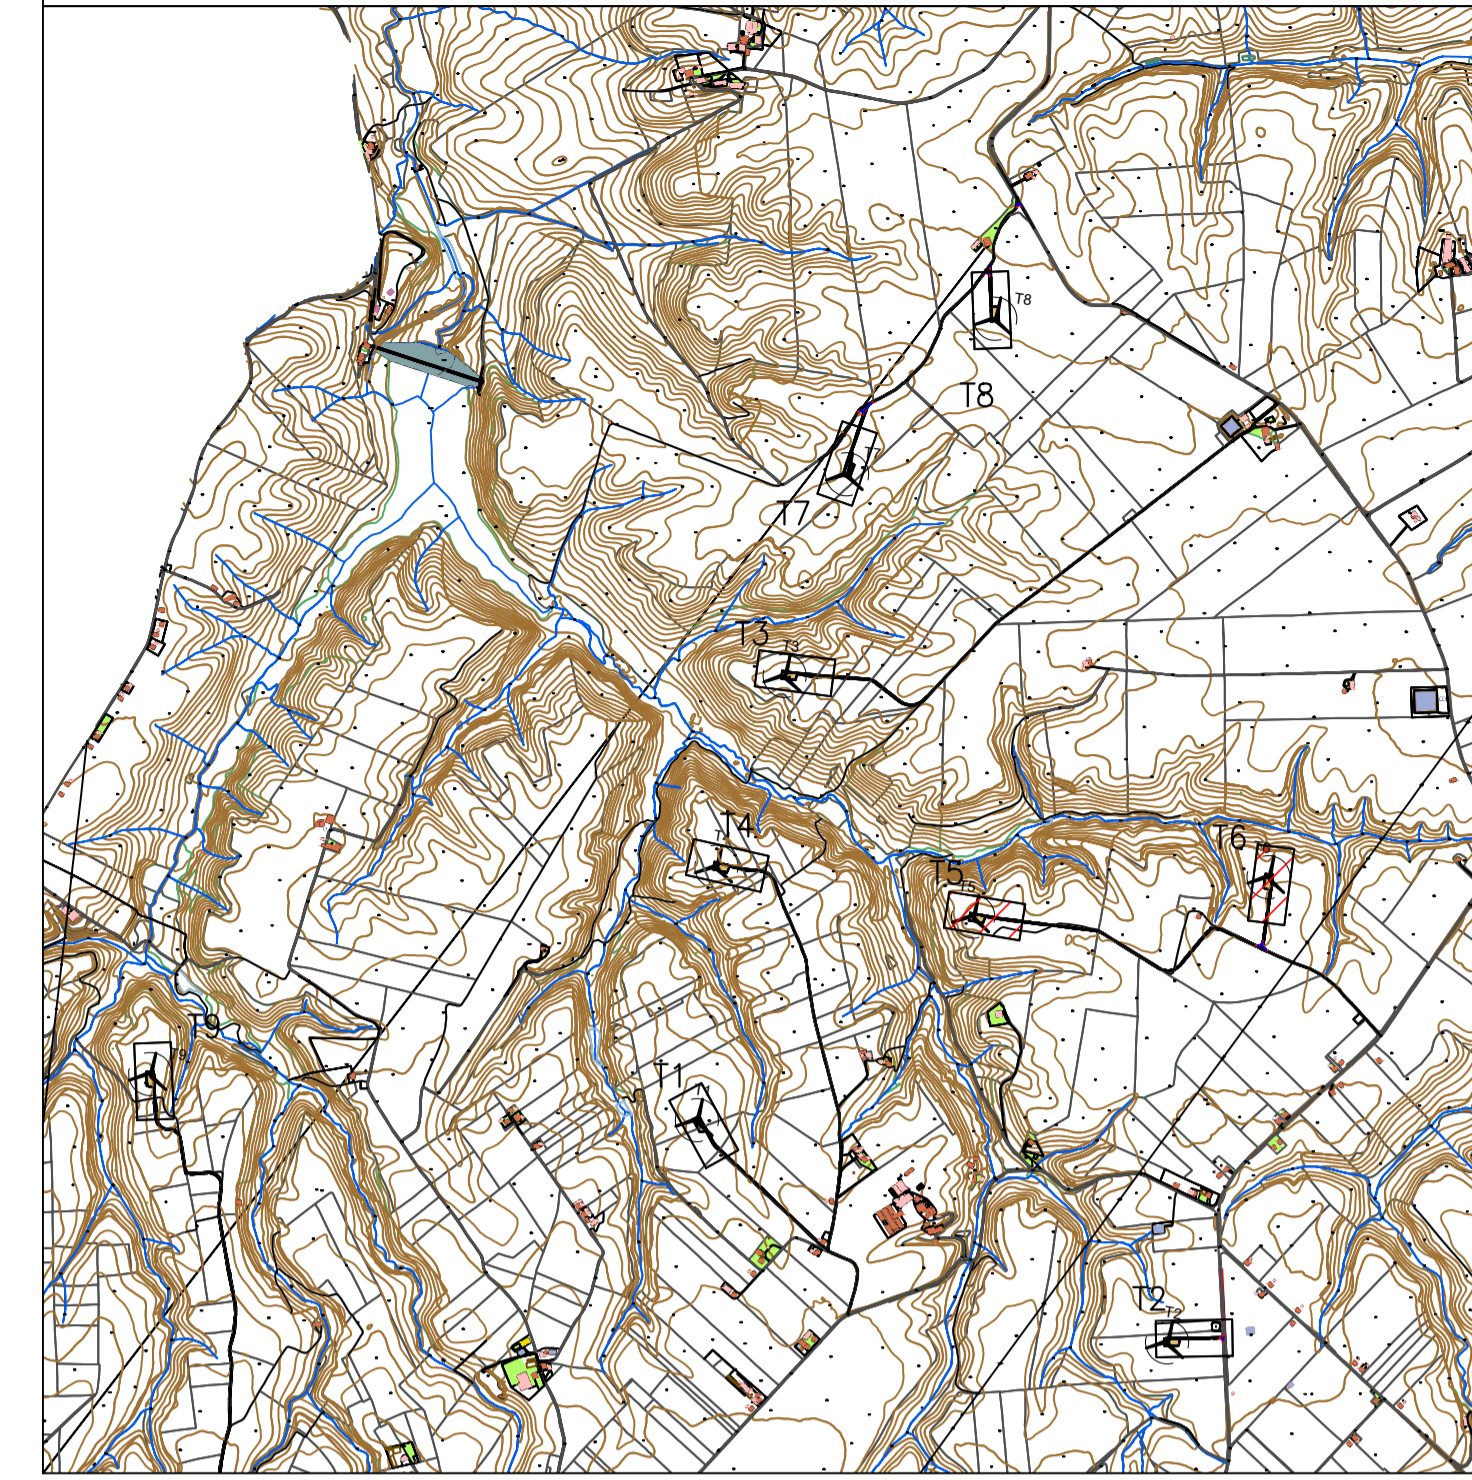

0 500 1000



REGIONE BASILICATA
PROVINCIA DI POTENZA
COMUNI DI VENOSA E MONTEMILONE



AUTORIZZAZIONE UNICA
ex d.lgs. 387/2003

Progetto Definitivo per la realizzazione del
parco eolico "CARPINIELLO" e relative opere
connesse nei comuni di VENOSA e
MONTEMILONE (Pz)

Titolo elaborato

A.16.a.21.3
Planimetrie della
sistemazione finale del sito

Codice elaborato

COMMESSA	FASE	ELABORATO	REV.
F0410	A	T25	A

Riproduzione o consegna a terzi solo dietro specifica autorizzazione.

Scala

1:500

DATA	DESCRIZIONE	REDATTO	VERIFICATO	APPROVATO
Maggio 2022	prima emissione	GDS	GDS	GMA

Proponente

Renexia S.p.a.
Viale Abruzzo 410
66010 Chieti



Progettazione

F4 Ingegneria srl
Via Di Giura - Centro direzionale, 85100 Potenza
Tel: +39 0971 1944797 - Fax: +39 0971 55452
www.f4ingegneria.it - f4ingegneria@pec.it


Il Direttore Tecnico
(Ing. Giovanni DI SANTO)



Società certificata secondo la norma UNI-EN ISO 9001:2015 per l'erogazione di servizi di ingegneria nei settori: civile, idraulica, acustica, energia, ambiente (settore IAF: 34).






ROAD T7

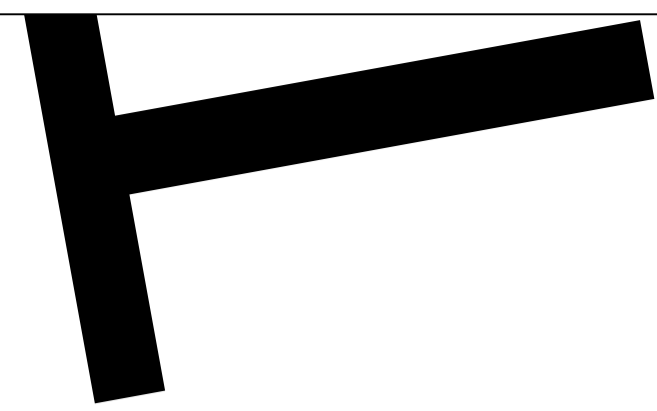




518.5

28.3

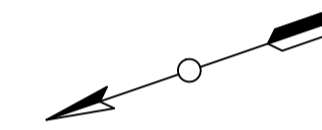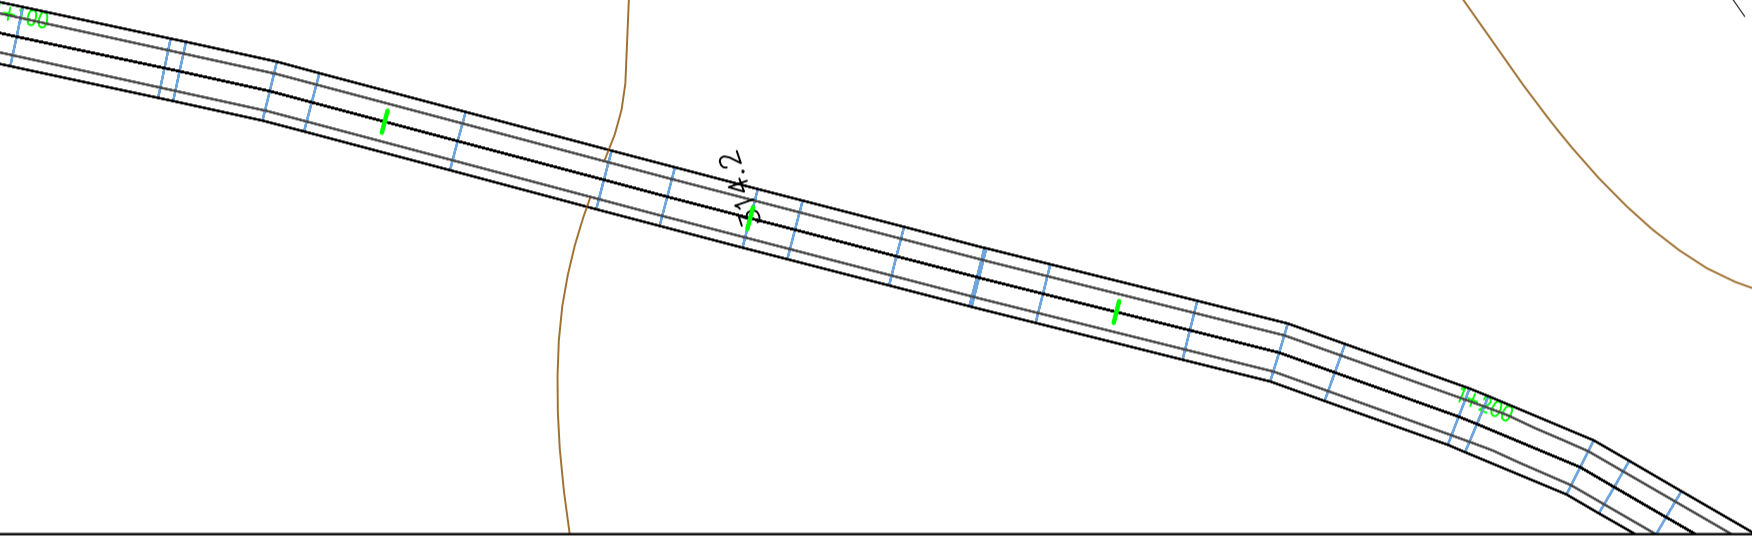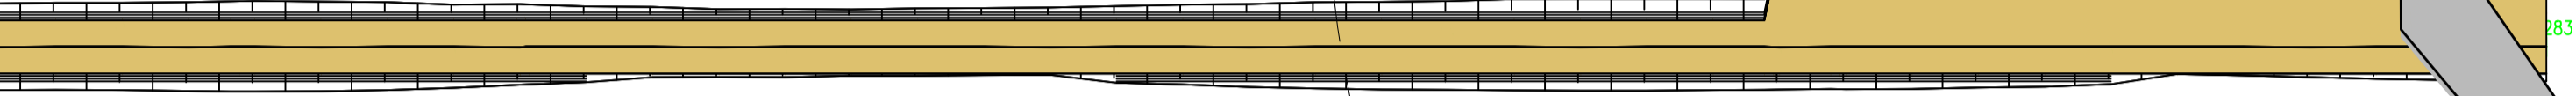


ROAD T8

210

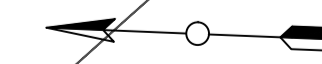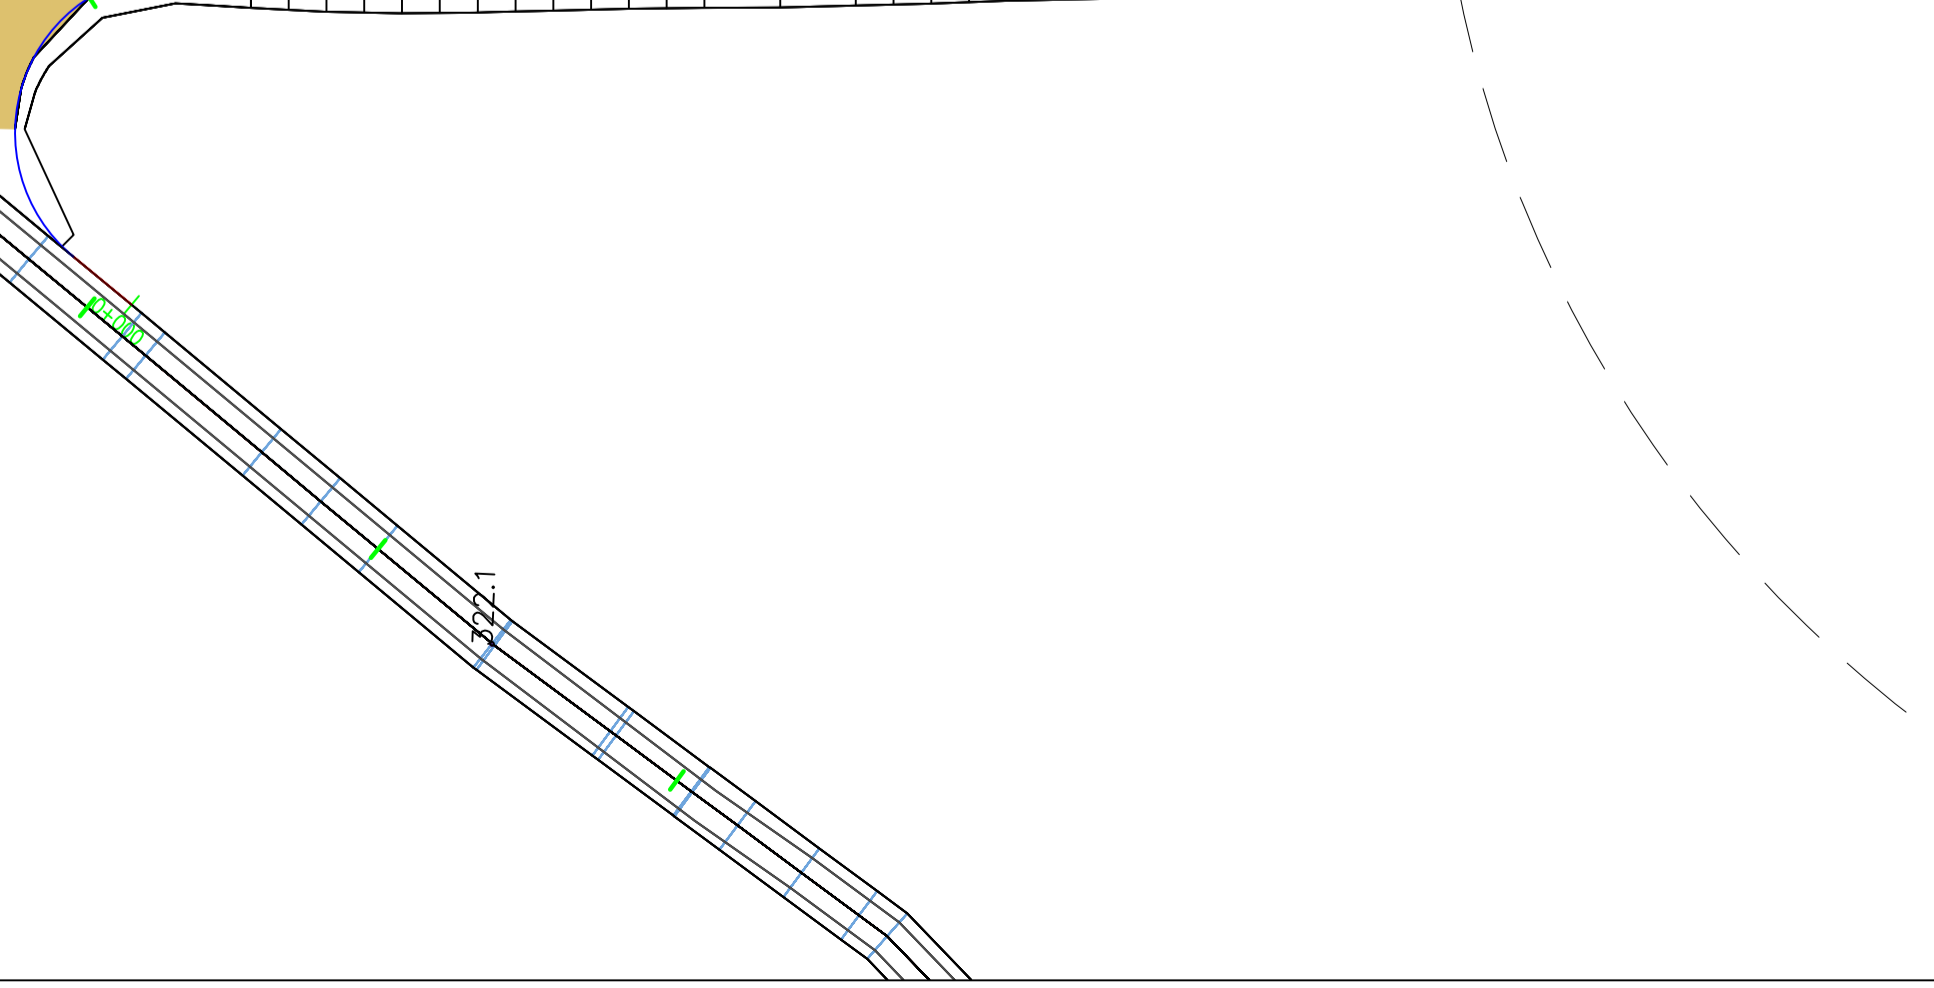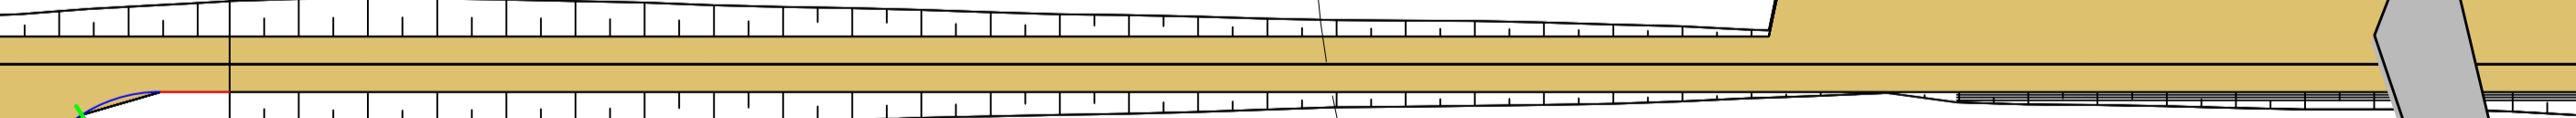

KEYMAP

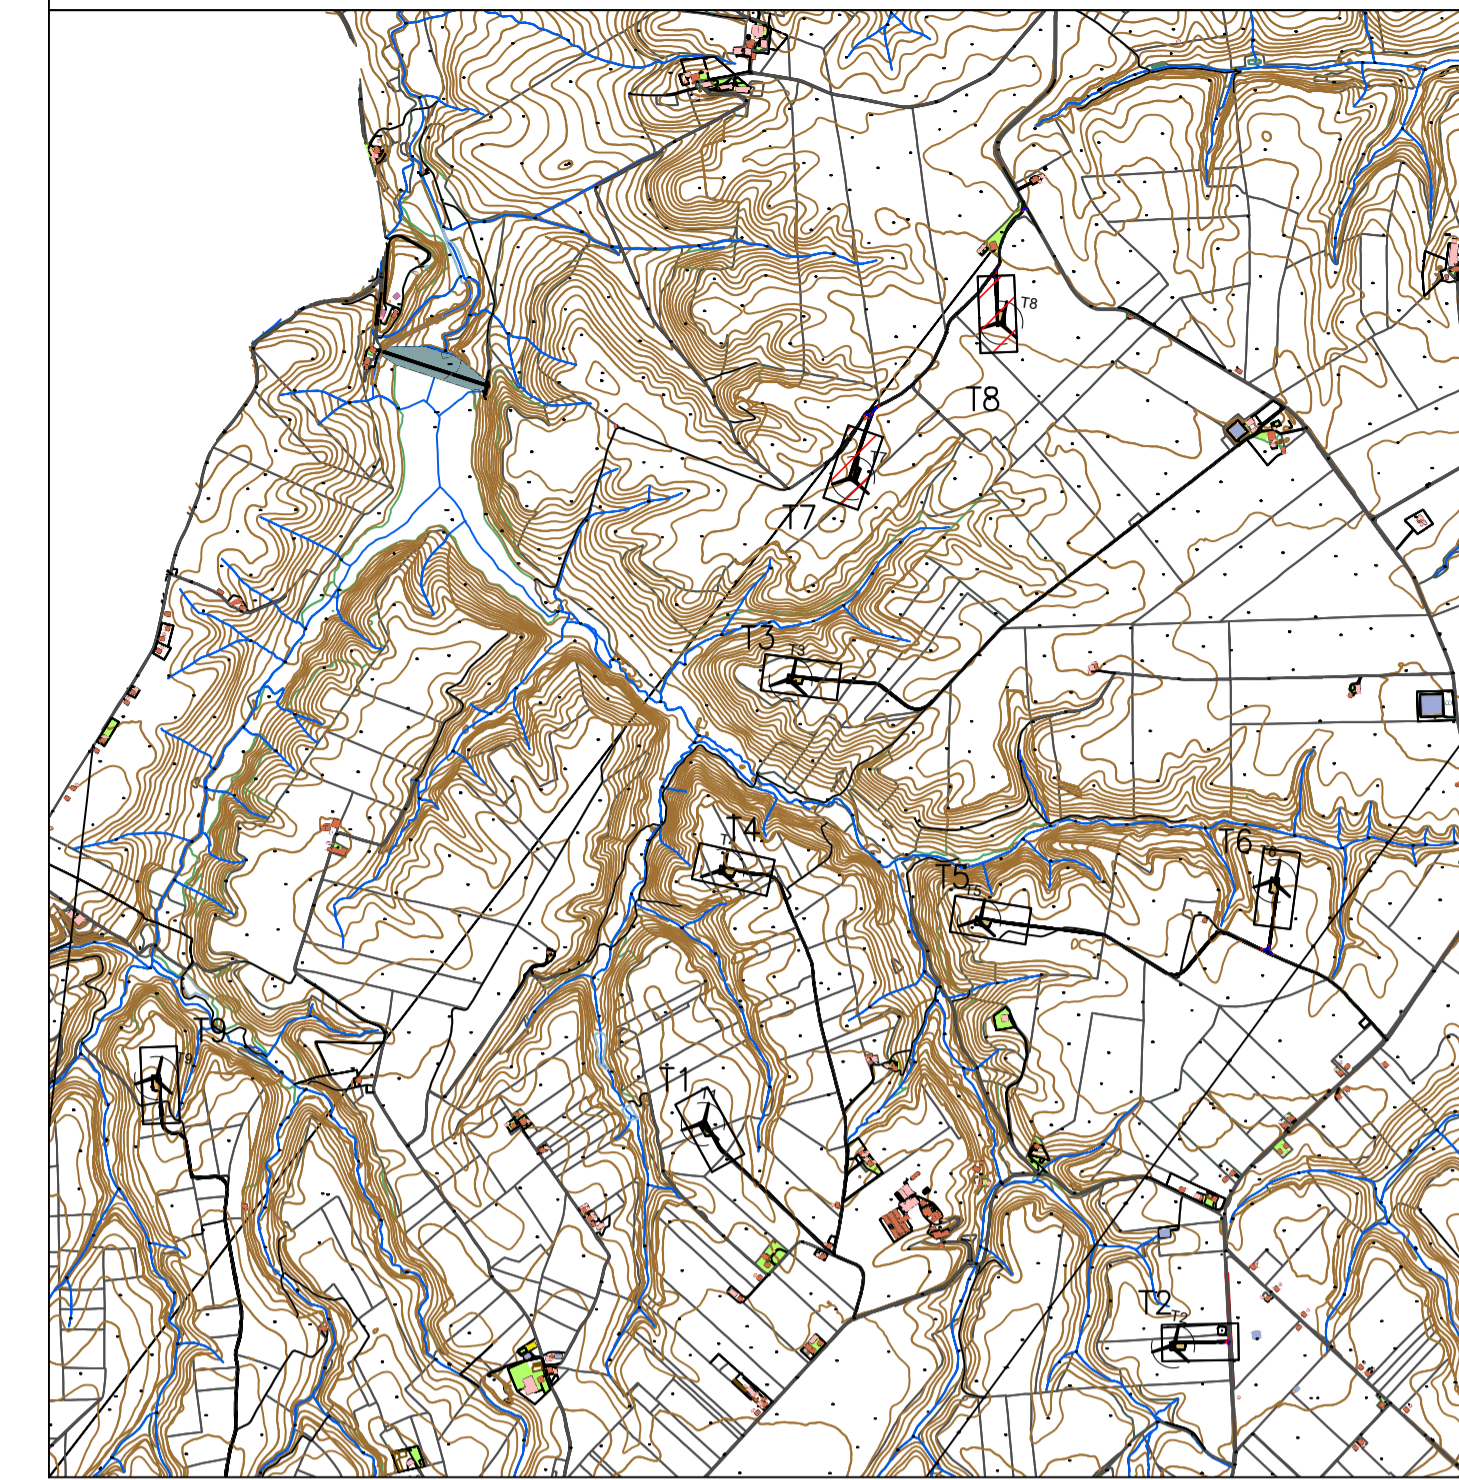

0 500 1000



REGIONE BASILICATA
PROVINCIA DI POTENZA
COMUNI DI VENOSA E MONTEMILONE



AUTORIZZAZIONE UNICA
ex d.lgs. 387/2003

Progetto Definitivo per la realizzazione del
parco eolico "CARPINIELLO" e relative opere
connesse nei comuni di VENOSA e
MONTEMILONE (Pz)

Titolo elaborato

A.16.a.21.4
Planimetria della
sistemazione finale del sito

Codice elaborato

COMMESSA	FASE	ELABORATO	REV.
F0410	A	T25	A

Riproduzione o consegna a terzi solo dietro specifica autorizzazione.

Scala

1:500

DATA	DESCRIZIONE	REDATTO	VERIFICATO	APPROVATO
Maggio 2022	prima emissione	GDS	GDS	GMA

Proponente

Renexia S.p.a.
Viale Abruzzo 410
66010 Chieti



Progettazione

F4 Ingegneria srl
Via Di Giura - Centro direzionale, 85100 Potenza
Tel: +39 0971 1944797 - Fax: +39 0971 55452
www.f4ingegneria.it - f4ingegneria@pec.it


Il Direttore Tecnico
(Ing. Giovanni DI SANTO)




Società certificata secondo la norma UNI-EN ISO 9001:2015 per l'erogazione di servizi di ingegneria nei settori: civile, idraulica, acustica, energia, ambiente (settore IAF: 34).



ROAD T9

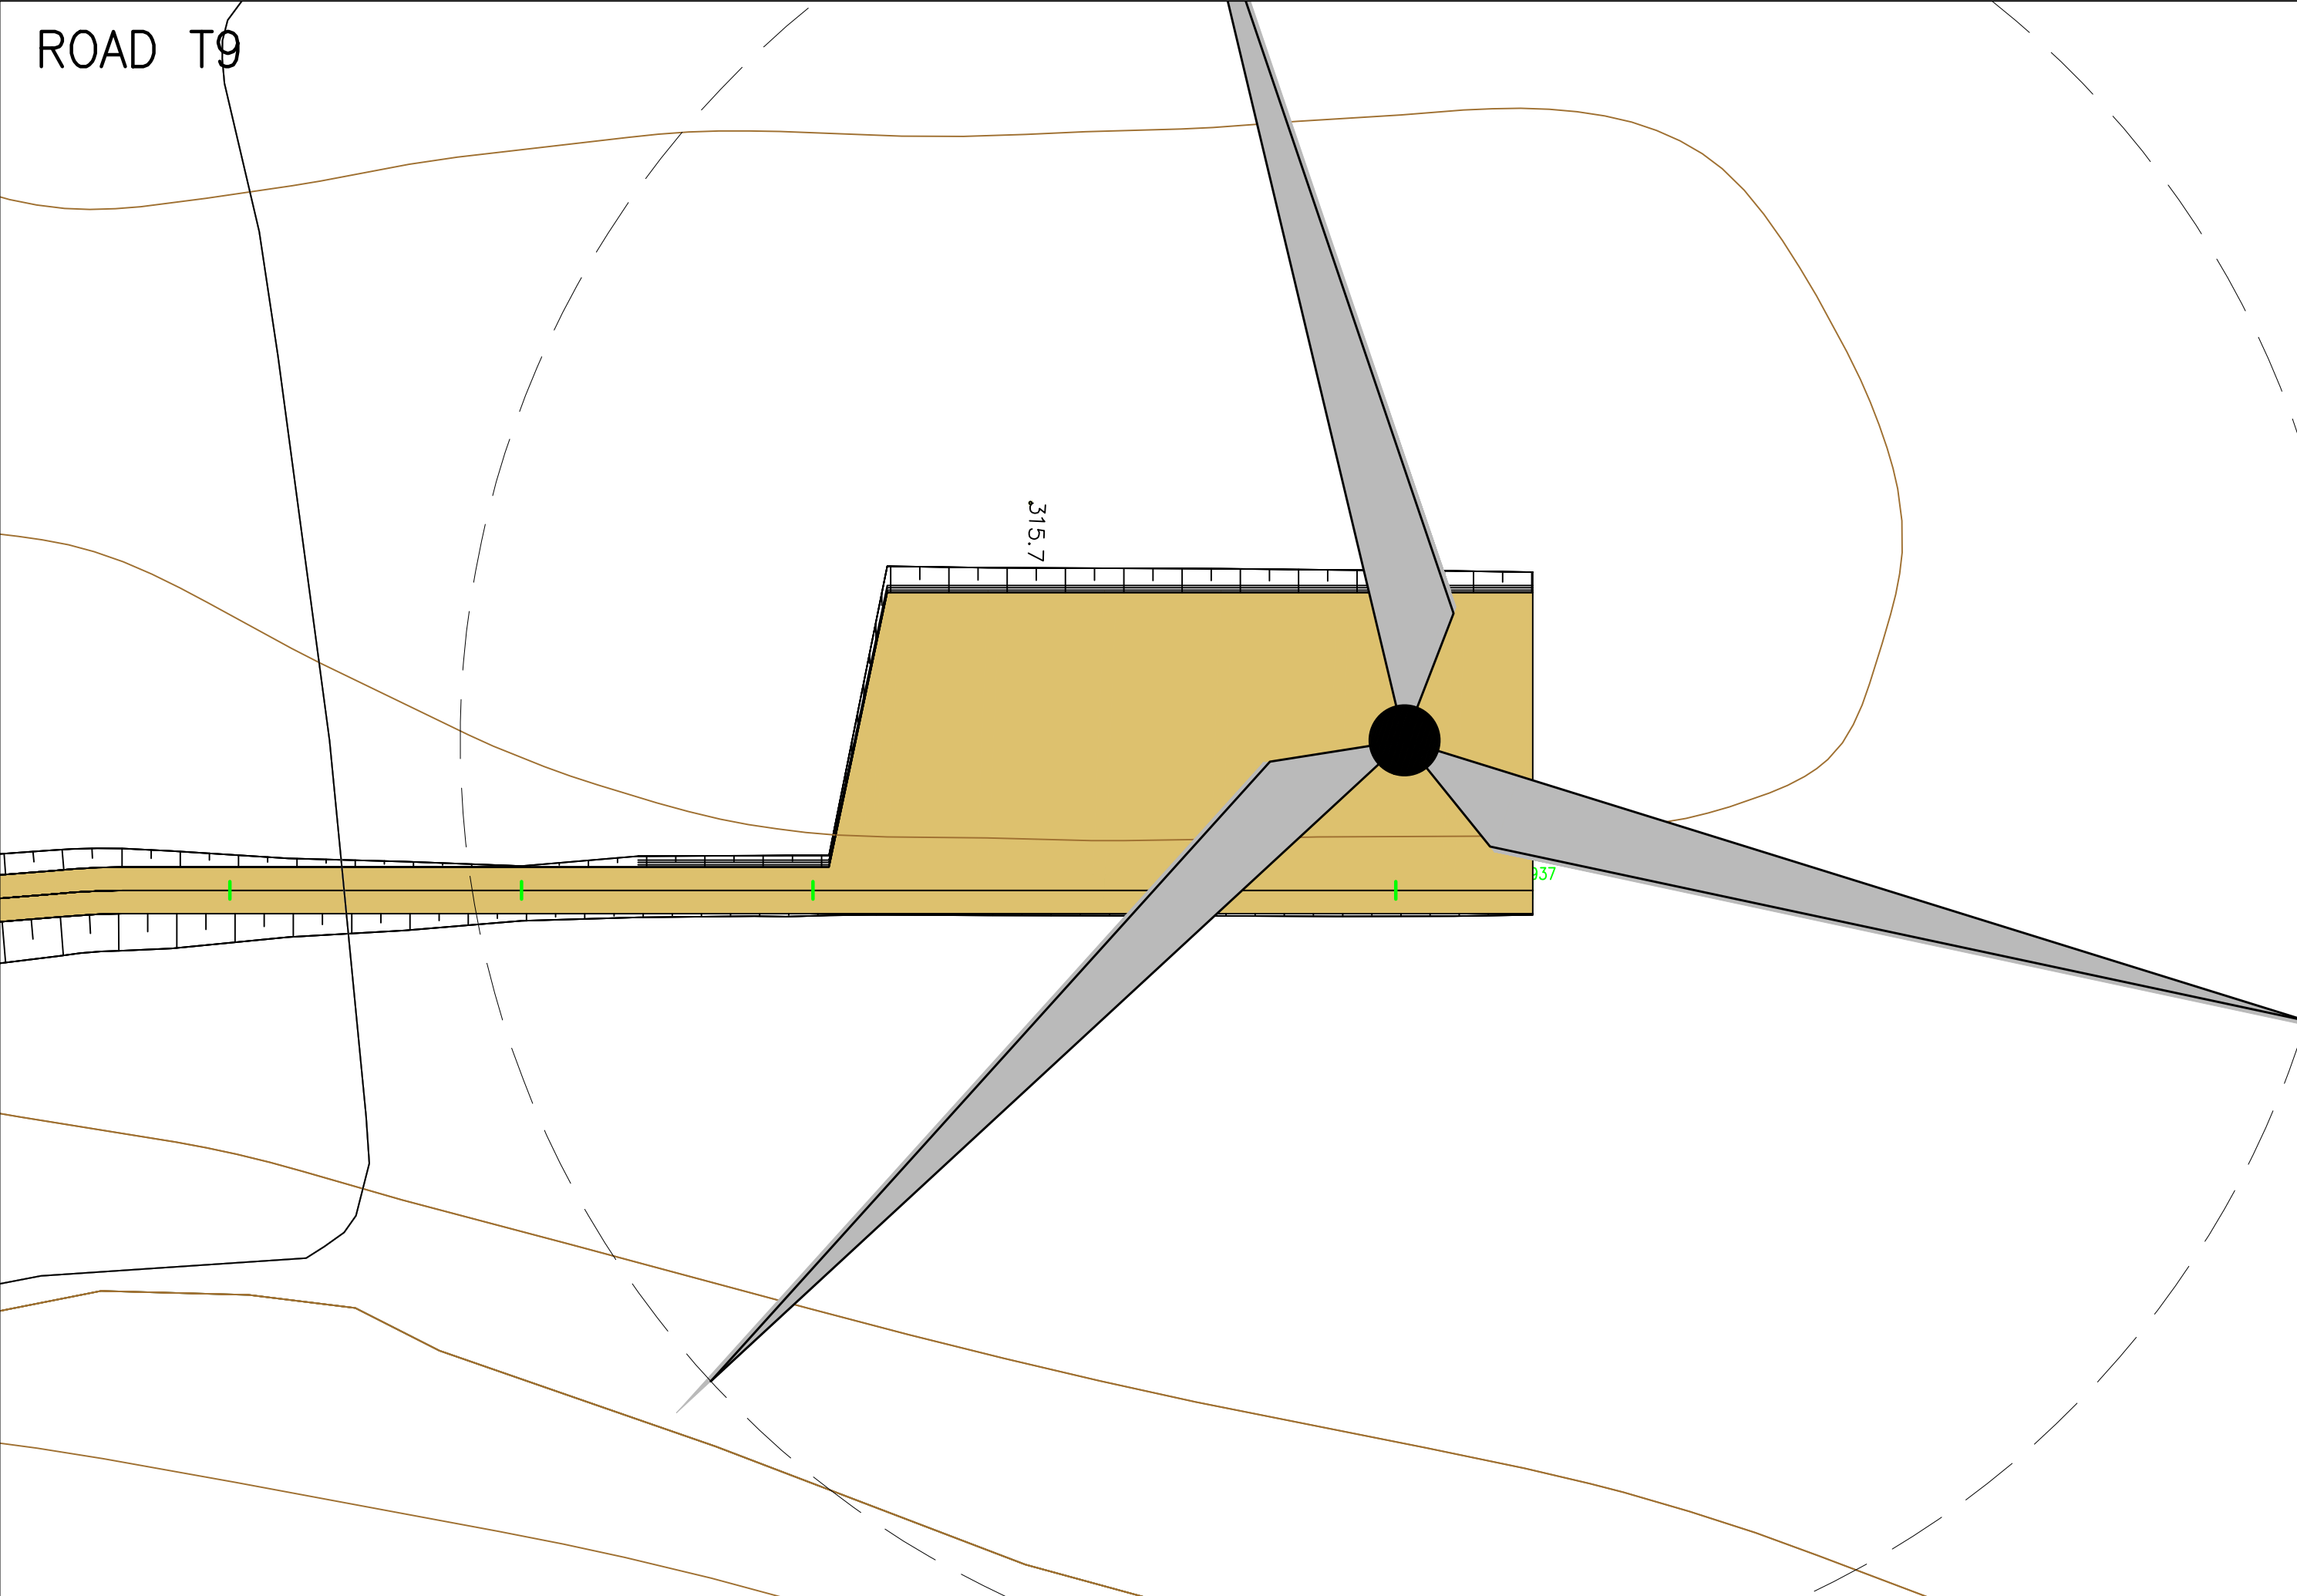

KEYMAP

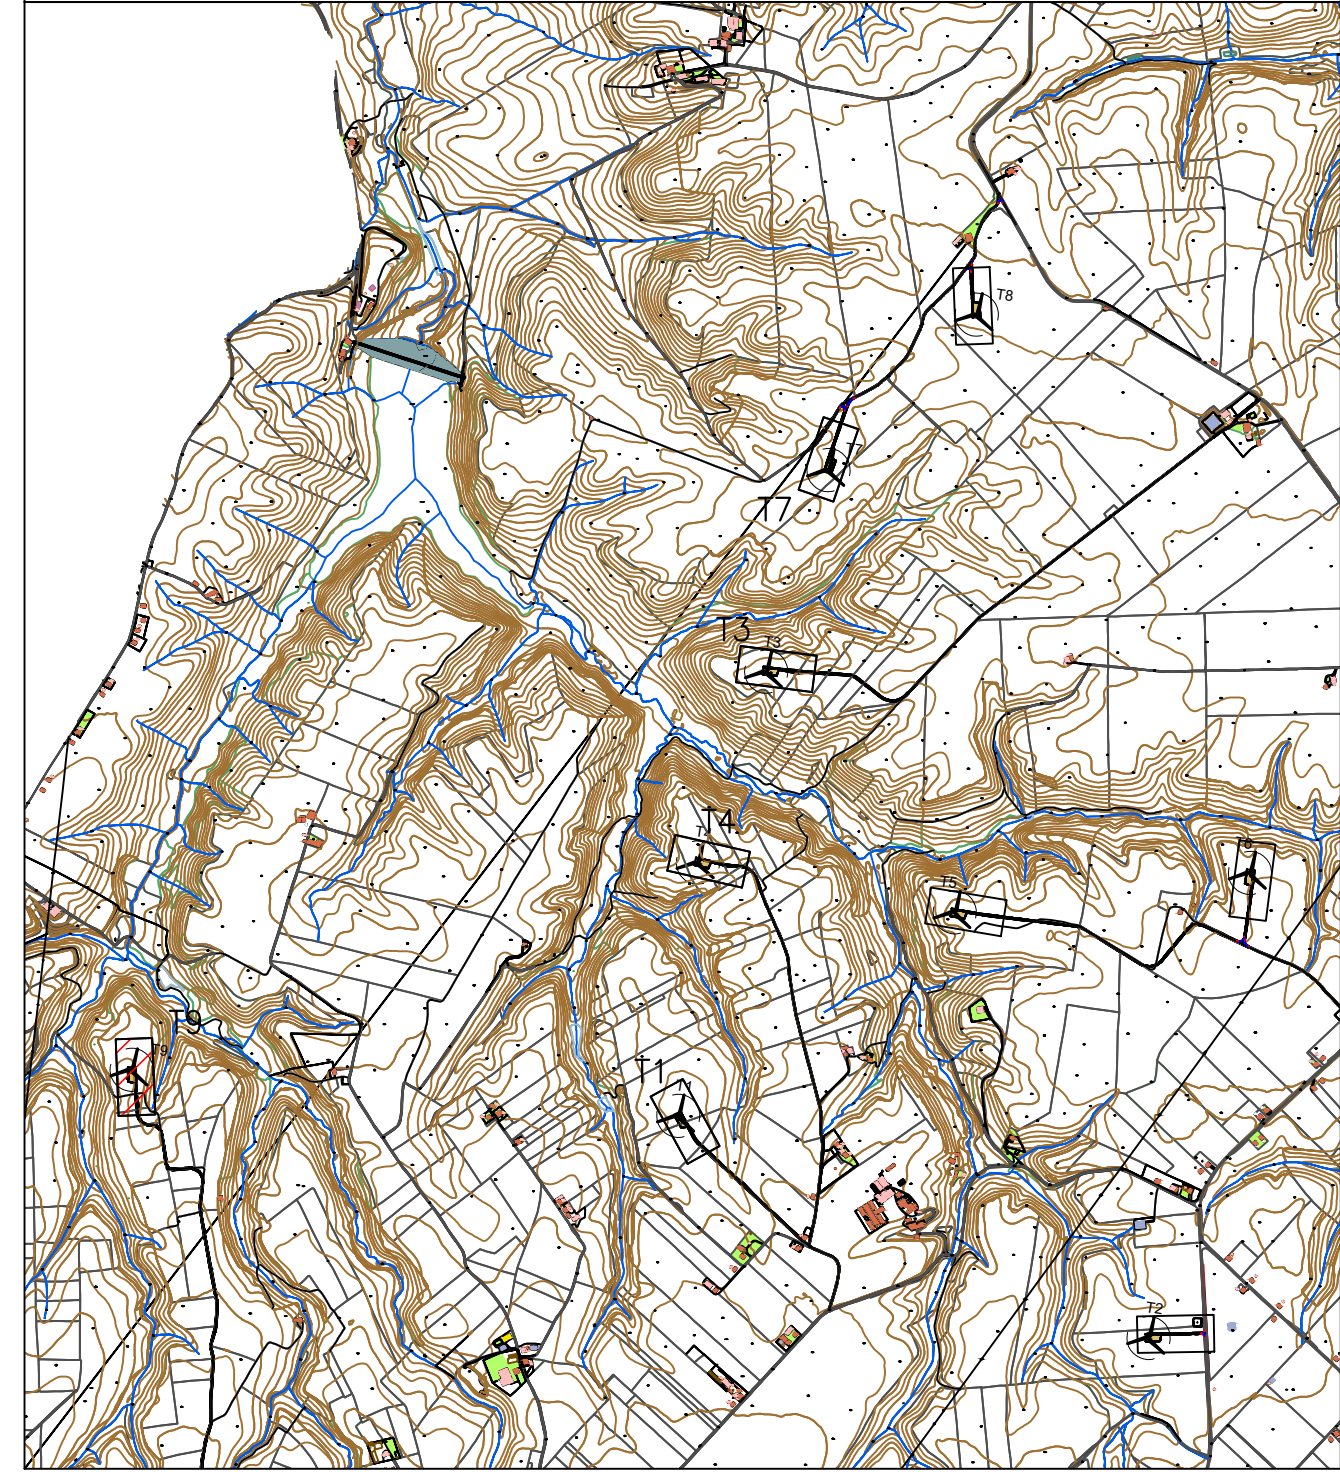

REGIONE BASILICATA
 PROVINCIA DI POTENZA
 COMUNI DI VENOSA E MONTEMILONE



AUTORIZZAZIONE UNICA
 ex d.lgs. 387/2003

**Progetto Definitivo per la realizzazione del
 parco eolico "CARPINIELLO" e relative opere
 connesse nei comuni di VENOSA e
 MONTEMILONE (Pz)**

Titolo elaborato

A.16.a.21.5
Planimetria della
sistemazione finale del sito

Codice elaborato

COMMESSA	FASE	ELABORATO	REV.
F0410	A	T25	A

Riproduzione o consegna a terzi solo dietro specifica autorizzazione.

Scala

1:500

DATA	DESCRIZIONE	REDATTO	VERIFICATO	APPROVATO
Maggio 2022	prima emissione	GDS	GDS	GMA

Proponente

Renexia S.p.a.
 Viale Abruzzo 410
 66010 Chieti



Progettazione

F4 Ingegneria srl
 Via Di Giura - Centro direzionale, 85100 Potenza
 Tel: +39 0971 1944797 - Fax: +39 0971 55452
 www.f4ingegneria.it - f4ingegneria@pec.it

Il Direttore Tecnico
 (ing. Giovanni DI SANTO)



Società certificata secondo la norma UNI-EN ISO 9001:2015 per l'erogazione di servizi di ingegneria nei settori: civile, idraulica, acustica, energia, ambiente (settore IAF: 34).

