

SPECIE ARBOREA AUTOCTONA (LENTISCO O SIMILARI)




SPECIE ARBOREA AUTOCTONA (CYTISUS VILLOSUS O SIMILARI)




SPECIE ERBACEA AUTOCTONA (FESTUCA ARUNDINACEAE O SIMILARI)



SISTEMAZIONE A VERDE SEZIONE TIPO IN RILEVATO

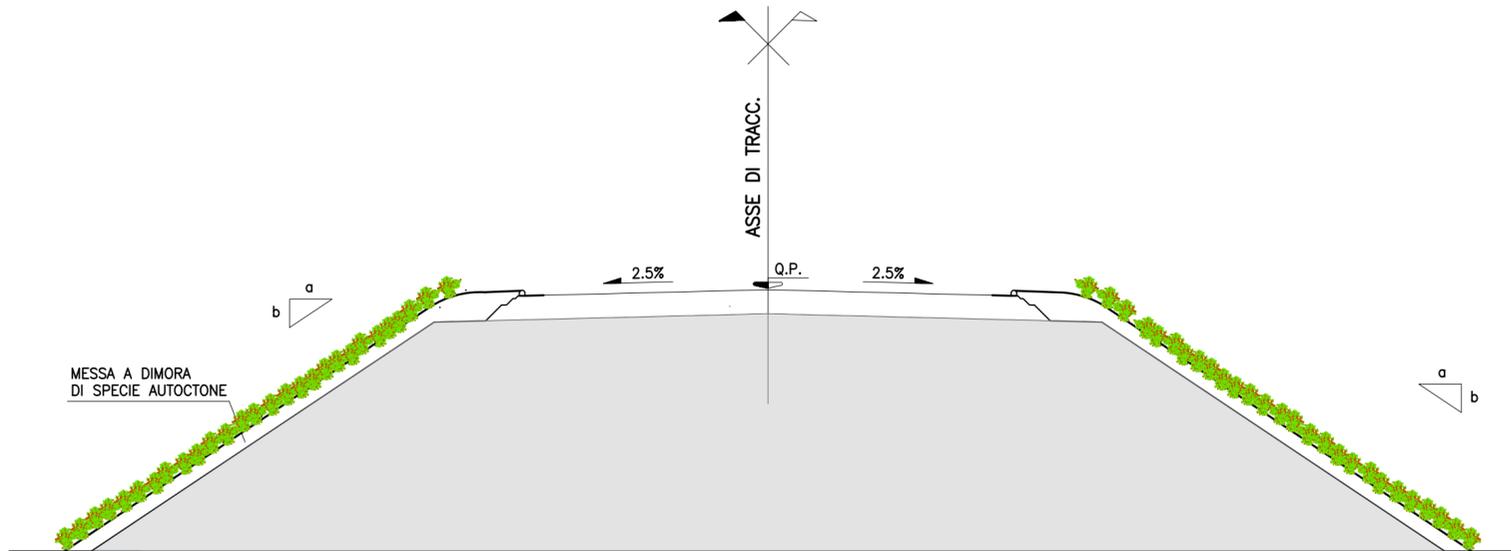

SISTEMAZIONE A VERDE SEZIONE TIPO IN SCAVO

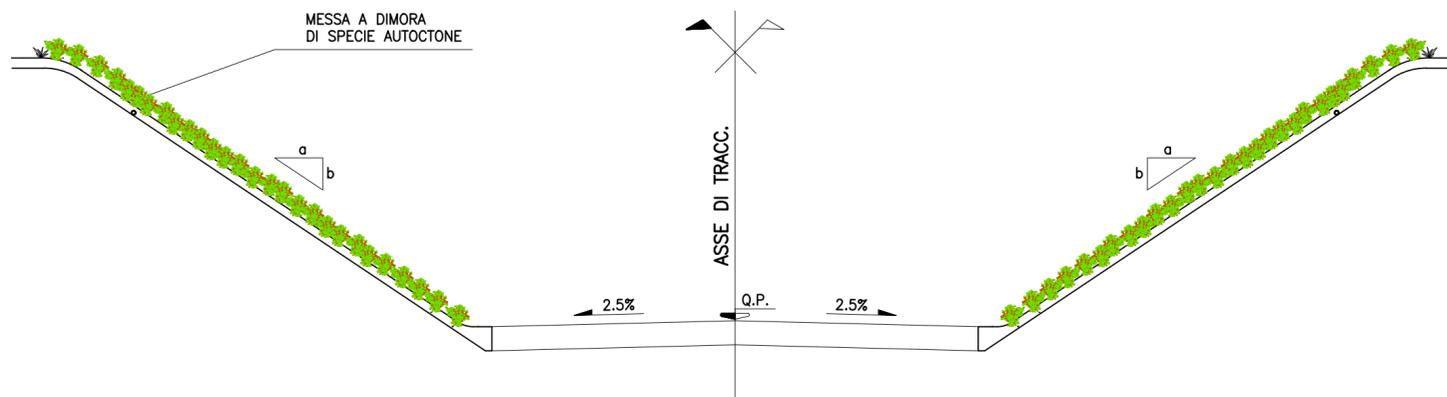

REGIONE BASILICATA  
PROVINCIA DI POTENZA  
COMUNI DI VENOSA E MONTEMILONE



AUTORIZZAZIONE UNICA  
ex d.lgs. 387/2003

Progetto Definitivo per la realizzazione del  
parco eolico "CARPINIELLO" e relative opere  
connesse nei comuni di VENOSA e  
MONTEMILONE (Pz)

Titolo elaborato

**A.16.d.2 - Elaborati tipologici per i  
diversi interventi di mitigazione**

Codice elaborato

COMMESSA	FASE	ELABORATO	REV.
F0410	A	T31	A

Riproduzione o consegna a terzi solo dietro specifica autorizzazione.

Scala

**1:100**

DATA	DESCRIZIONE	REDATTO	VERIFICATO	APPROVATO
Maggio 2022	Prima emissione	SCO	GDS	GMA

Proponente

**Renexia S.p.a.**  
Viale Abruzzo 410  
66010 Chieti



Progettazione



**F4 Ingegneria srl**  
Via Di Giura - Centro direzionale, 85100 Potenza  
Tel: +39 0971 1944797 - Fax: +39 0971 55452  
www.f4ingegneria.it - f4ingegneria@pec.it

Il Direttore Tecnico  
(ing. Giovanni DI SANTO)



Società certificata secondo la norma UNI-EN ISO 9001:2015 per l'erogazione di servizi di ingegneria nei settori: civile, idraulica, acustica, energia, ambiente (settore IAF: 34).

