

**Parco eolico "Carpinello"**

**Opere afferenti il parco eolico**

- Aerogeneratori
- Cavo AT
- SET
- Cavidotto MT
- SE RTN

**Buffer**

- Buffer di 680 m (4xDrot)
- Limiti comunali
- Limiti regionali

**Are e siti non idonei-D.M. 10/09/2010 (Aree da sottoporre ad eventuali prescrizioni per il corretto inserimento nel territorio degli impianti)**

**Are in dissesto idraulico ed idrogeologico**

- Inventario frane - IFFI (RSDI)

**Are sottoposte a tutela del paesaggio, del patrimonio storico, artistico ed archeologico**

- 1.1 Siti UNESCO
- 1.2 Beni monumentali
- 1.3.1 Beni archeologici tutelati ope legis
- 1.4.1 Aree già vincolate ai sensi dell'art. 136 e 157 del D.lgs 42/2004

**1.4.3 Territori contigui ai laghi ed invasi artificiali**

**1.4.4 Fiumi, torrenti e corsi d'acqua**

- 1.4.4 Fiumi, torrenti e corsi d'acqua (buffer 150 m)
- 1.4.6 Aree assegnate alle università agrarie e zone gravate da usi civici
- 1.4.7 Percorsi tratturali

**Are comprese nel sistema ecologico funzionale territoriale**

- 2.1 Aree protette
- 2.1 Aree protette (buffer 1000 m)
- 2.4.1 Rete Natura 2000 (SIC)
- 2.5 Important Bird Area
- 2.7 Alberi monumentali
- 2.8 Boschi

**Ortofoto**

REGIONE BASILICATA  
 PROVINCIA DI POTENZA  
 COMUNI DI VENOSA E MONTEMILONE

**AUTORIZZAZIONE UNICA**  
 ex d.lgs. 387/2003

**Progetto Definitivo per la realizzazione del parco eolico "CARPINIELLO" e relative opere connesse nei comuni di VENOSA e MONTEMILONE (Pz)**

Titolo elaborato: **A.16.a.4.1 - Carta dei vincoli dell'area - 1 di 7 - Vincoli paesaggistici e storico-architettonici**

Scala: **1:50'000**

COMMESSA	FASE	ELABORATO	REV.
FO410	A	T09	A

Riproduzione o consegna a terzi solo dietro specifica autorizzazione.


DATA	DESCRIZIONE	REDDATO	VERIFICATO	APPROVATO
Maggio 2022	Prima emissione	VPI	GDS	GMA

Proprietario:  
**Renexia S.p.a.**  
 Viale Abruzzo 410  
 66010 Chieti

Progettazione:  
**F4 ingegneria srl**  
 Via Di Giura - Centro Direzionale, 85100 Potenza  
 Tel: +39 0971 1 944 797 - Fax: +39 0971 5 54 52  
 www.f4ingegneria.it - f4ingegneria@pec.it

Il Diretto Tecnico  
 (ing. Giovanni DI SANTO)

Società certificata secondo la norma UNI-EN ISO 9001:2015 per l'erogazione di servizi di ingegneria nei settori: civile, idraulica, acustica, energia, ambiente (settore IAF: 34)

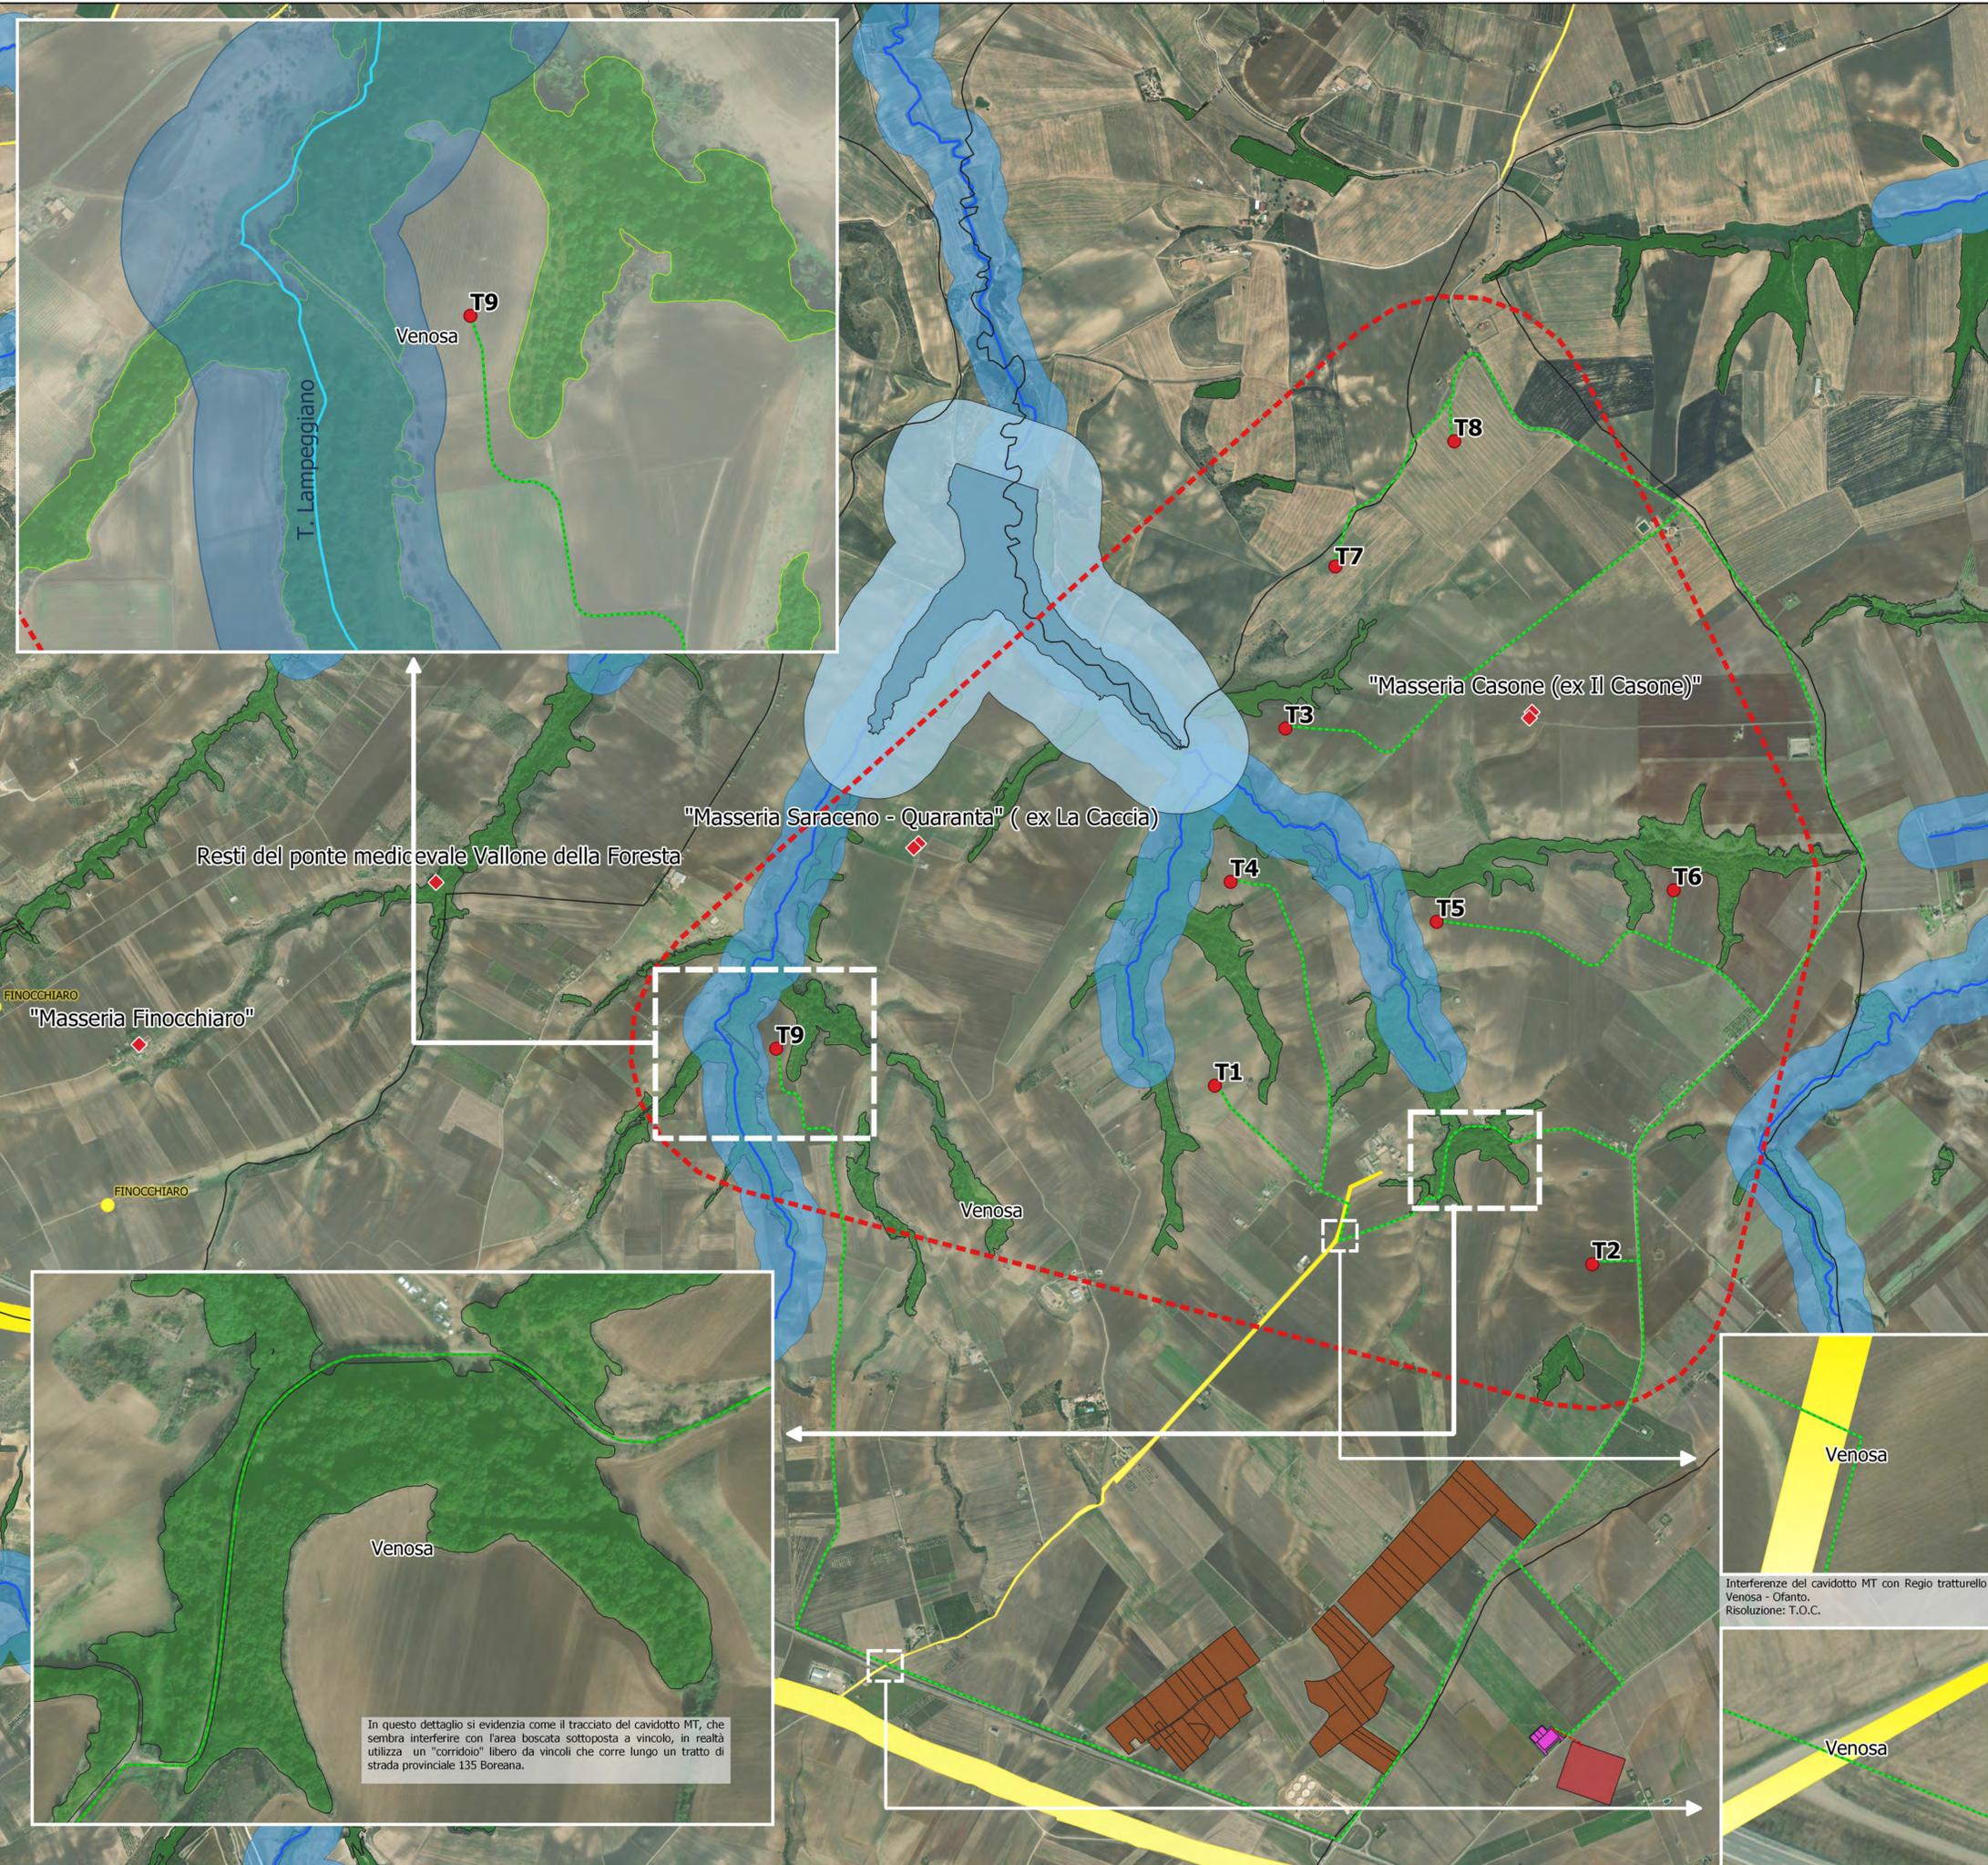

**Parco eolico "Carpiniello"**  
**Opere afferenti il parco eolico**

- Aerogeneratori
- Cavo AT
- SET
- Cavidotto MT
- SE RTN

**Buffer**

- Buffer di 680 m (4xDrot)
- Limiti comunali

**Aree sottoposte a vincolo ex d.lgs. n. 42/2004**

**Art.10,15 - Beni monumentali**

- ◆ Centroidi beni monumentali

**Artt. 10, 13, 45 - Beni archeologici**

- Centroidi beni vincolati
- Artt. 10, 13-Tratturi Provincia di Potenza
- Art. 142, c.1, lett.b-Laghi e invasi artificiali
- Art. 142, c.1, lett.b-Laghi e invasi artificiali buffer 300 m
- Art. 142, c.1, lett.c-Fiumi, torrenti, corsi d'acqua di cui al R.D. 1775/1933
- Art. 142, c.1, lett.c-Fiumi, torrenti, corsi d'acqua di cui al R.D. 1775/1933 - Buffer 150 m
- Art. 142, c.1, lett.g-Territori coperti da boschi (PPR)
- Art. 142, c.1, lett.h-Usi civici

**Ortofoto**

REGIONE BASILICATA  
 PROVINCIA DI POTENZA  
 COMUNI DI VENOSA E MONTEMILONE

**AUTORIZZAZIONE UNICA**  
 ex d.lgs. 387/2003

**Progetto Definitivo per la realizzazione del parco eolico "CARPINIELLO" e relative opere connesse nei comuni di VENOSA e MONTEMILONE (Pz)**

Titolo elaborato: **A.16.a.4.1 - Carta dei vincoli dell'area - 2 di 7 - Vincoli paesaggistici e storico-architettonici**

Codice elaborato:

COMMESSA	FASE	ELABORATO	REV.
F0410	A	T09	A

Riproduzione o consegna a terzi solo dietro specifica autorizzazione

Scala: 1:15'000

DATA	DESCRIZIONE	REDDATO	VERIFICATO	APPROVATO
Maggio 2022	Prima emissione	VPI	GDS	GMA

Proprietario: **Renexia S.p.a.**  
 Viale Abruzzo 410  
 66010 Chieti

Progettazione: **F4 ingegneria srl**  
 Via Di Giura - Centro Direzionale, 85100 Potenza  
 Tel: +39 0971 1 944 797 - Fax: +39 0971 5 54 52  
 www.f4ingegneria.it - f4ingegneria@pec.it

Il Diretto Tecnico (ing. Giovanni DI SANTO)



Società certificata secondo la norma UNI-EN ISO 9001:2015 per l'erogazione di servizi di ingegneria nei settori: civile, idraulica, acustica, energia, ambiente (settorie IAF: 34)

In questo dettaglio si evidenzia come il tracciato del cavidotto MT, che sembra interferire con l'area boscata sottoposta a vincolo, in realtà utilizza un "corridoio" libero da vincoli che corre lungo un tratto di strada provinciale 135 Boreana.

Venosa

Interferenze del cavidotto MT con Regio trattorello Venosa - Ofanto.  
 Risoluzione: T.O.C.

Venosa

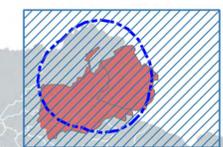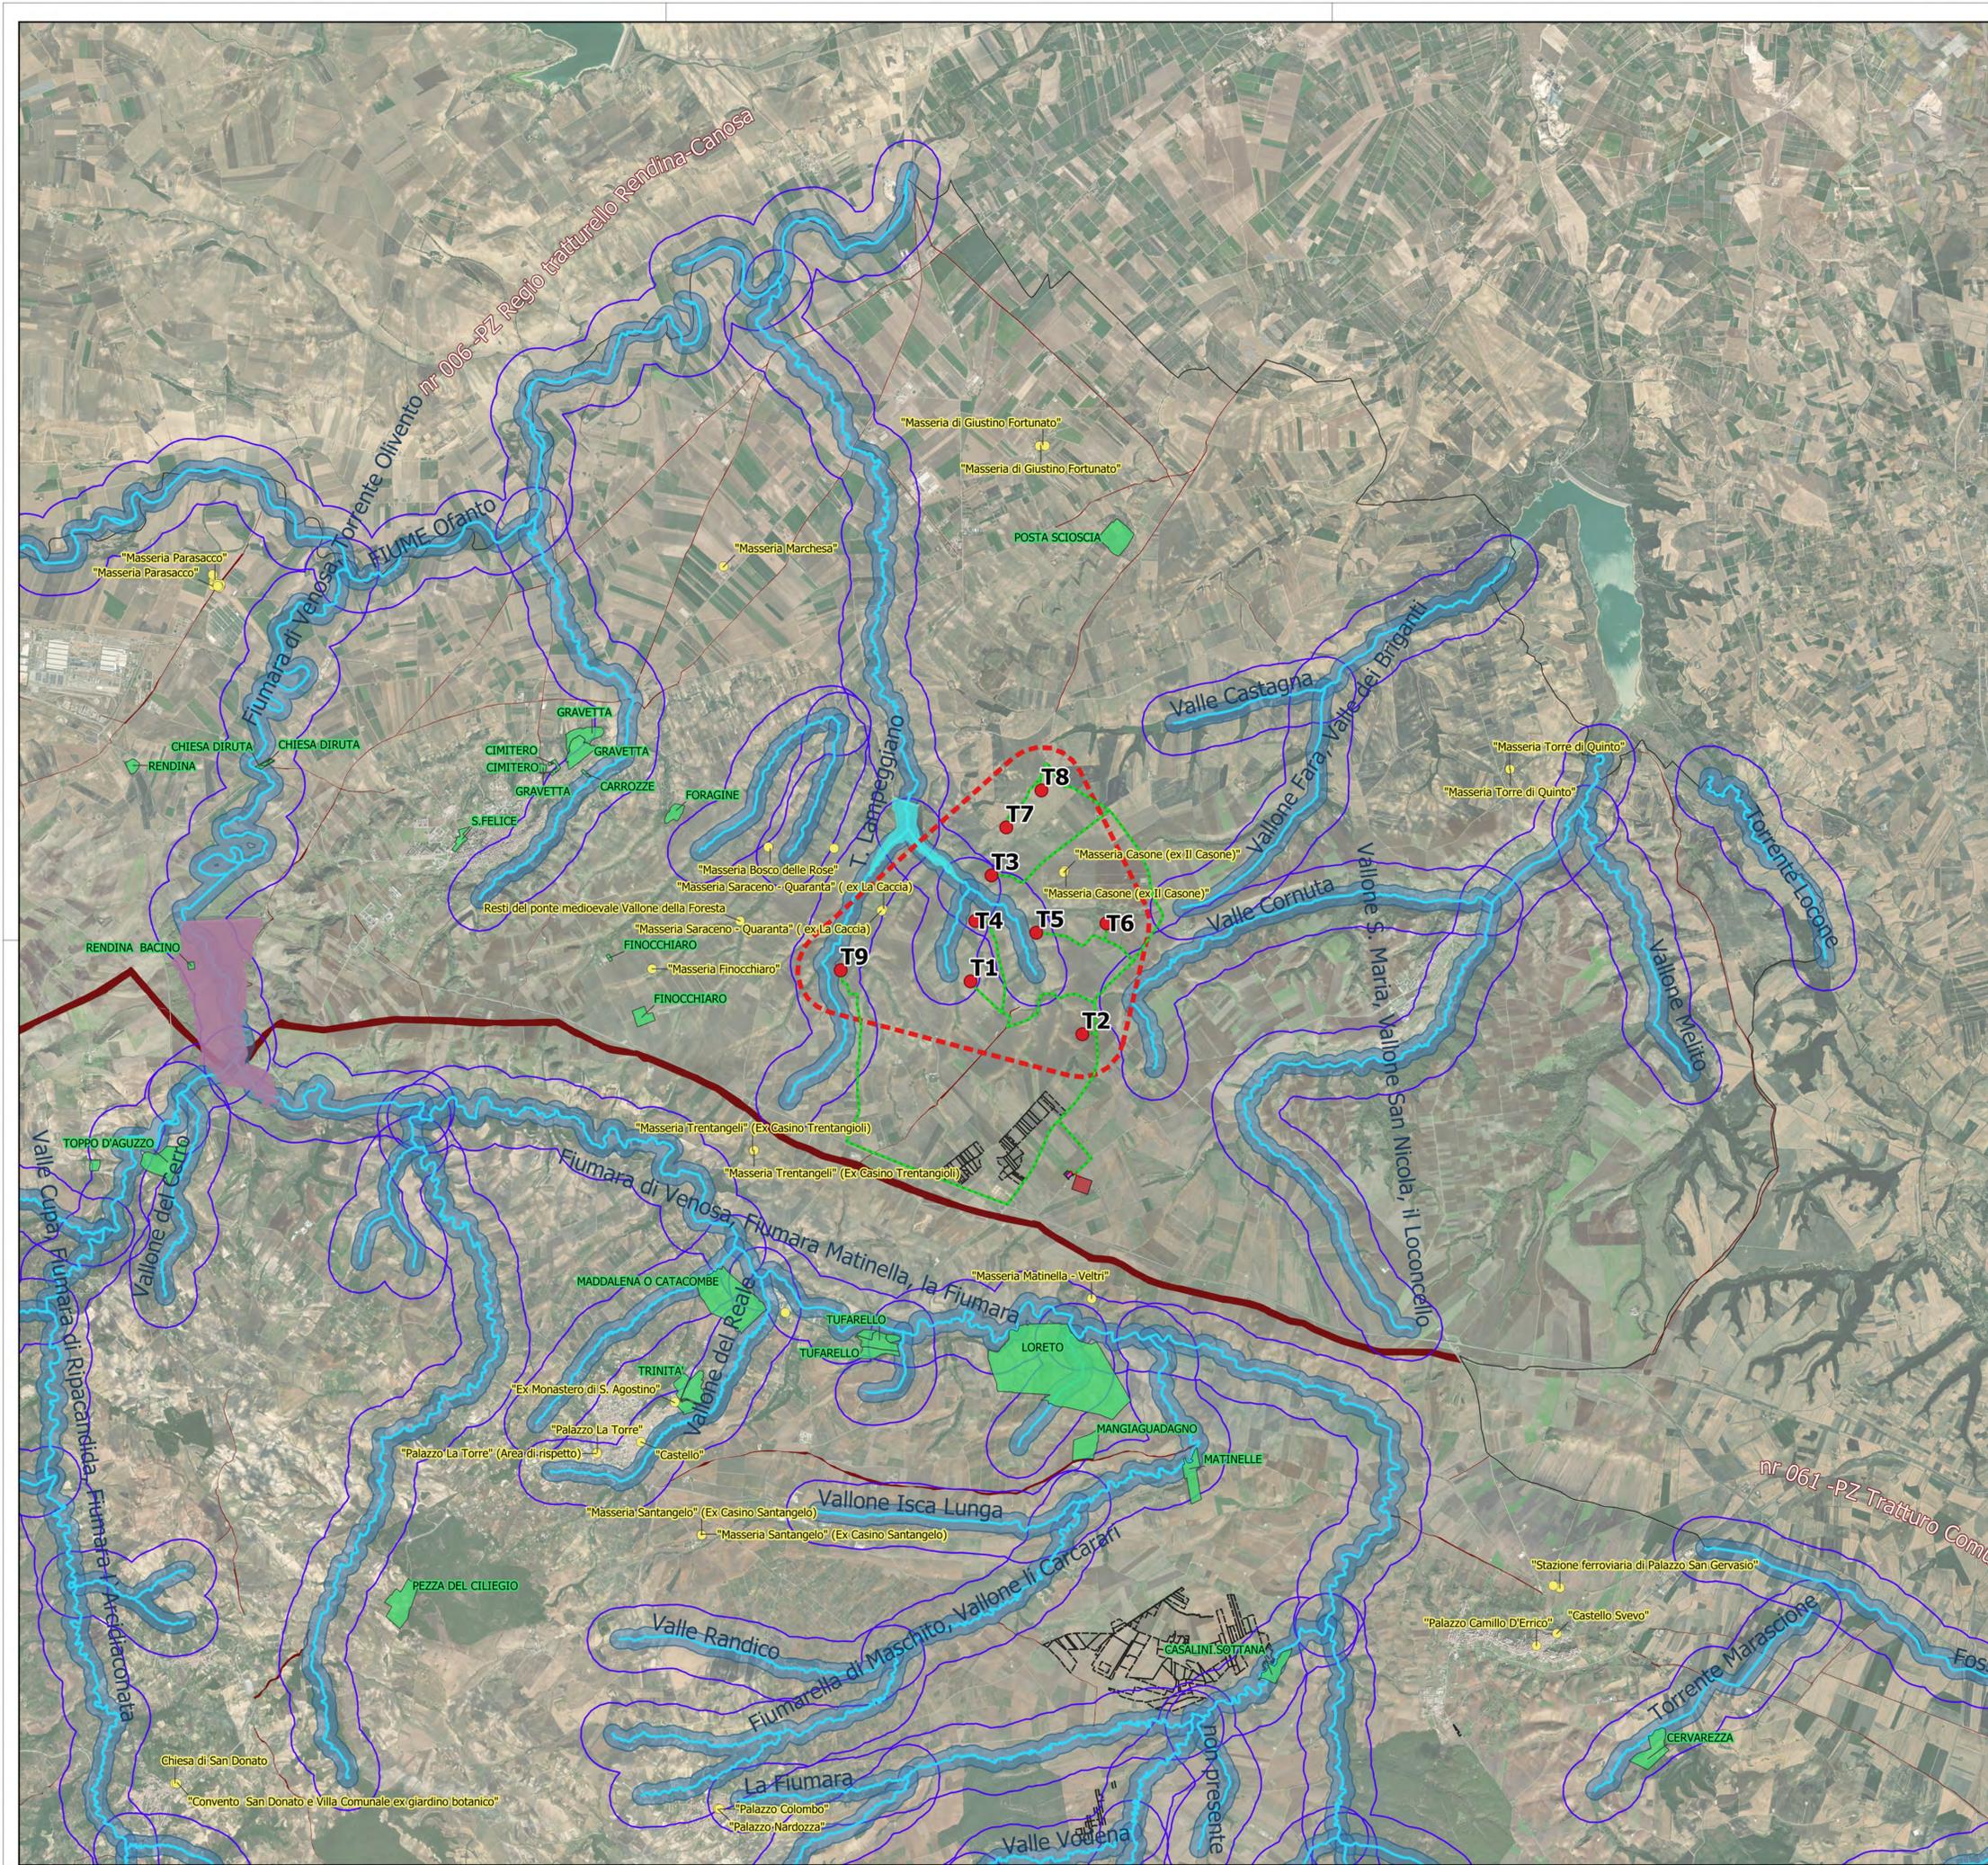

**Parco eolico "Carpiniello"**

- Aerogeneratori
- - - - Cavo AT
- SET
- Cavidotto MT
- SE RTN

**Buffer**

- Buffer di 680 m (4xDrot)

**Aree e siti non idonei-D.M. 10/09/2010**  
(Aree da sottoporre ad eventuali prescrizioni per il corretto inserimento nel territorio degli impianti)

**Aree sottoposte a tutela del paesaggio, del patrimonio storico, artistico ed archeologico**

- 1.2 Beni monumentali
- 1.3.1 Beni archeologici tutelati ope legis
- 1.4.1 Aree già vincolate ai sensi dell'artt. 136 e 157 del D.lgs 42/2004
- 1.4.3 Territori contermini ai laghi ed invasi artificiali
- 1.4.4 Fiumi, torrenti e corsi d'acqua
- 1.4.4 Fiumi, torrenti e corsi d'acqua (buffer 150 m)
- 1.4.4 Fiumi, torrenti e corsi d'acqua (buffer 500 m)
- 1.4.6 Aree assegnate alle università agrarie e zone gravate da usi civici
- 1.4.7 Percorsi tratturali
- Limiti regionali

**Ortofoto**



REGIONE BASILICATA  
PROVINCIA DI POTENZA  
COMUNI DI VENOSA E MONTEMILONE



AUTORIZZAZIONE UNICA  
ex d.lgs. 387/2003

Progetto Definitivo per la realizzazione del parco eolico  
"CARPINIELLO" e relative opere connesse nei comuni di  
VENOSA e MONTEMILONE (Pz)

Titolo elaborato:		Codice elaborato:			
<b>A.16.a.4.1 - Carta dei vincoli dell'area - 3 di 7 - Aree e siti non idonei</b>		COMMESSA	FASE	ELABORATO	REV.
		FO410	A	T09	A
		Riproduzione o consegna a terzi solo dietro specifica autorizzazione			
		Scala: 1:50'000			



Maggio 2022	Prima emissione	VPI	GDS	GMA
DATA	DESCRIZIONE	REDATTO	VERIFICATO	APPROVATO

Proprietario:  
**Renexia S.p.a.**  
Viale Abruzzo 410  
66010 Chieti

Progettazione:  
**F4 ingegneria srl**  
Via Di Giura - Centro Direzionale, 85100 Potenza  
Tel: +39 0971 1 944 797 - Fax: +39 0971 5 54 52  
www.f4ingegneria.it - f4ingegneria@pec.it

Il Diretto Tecnico  
(ing. Giovanni DI SANTO)

Società certificata secondo la norma UNI-EN ISO 9001:2015 per l'erogazione di servizi di ingegneria nei settori: civile, idraulica, acustica, energia, ambiente (settore IAF: 34)

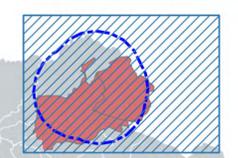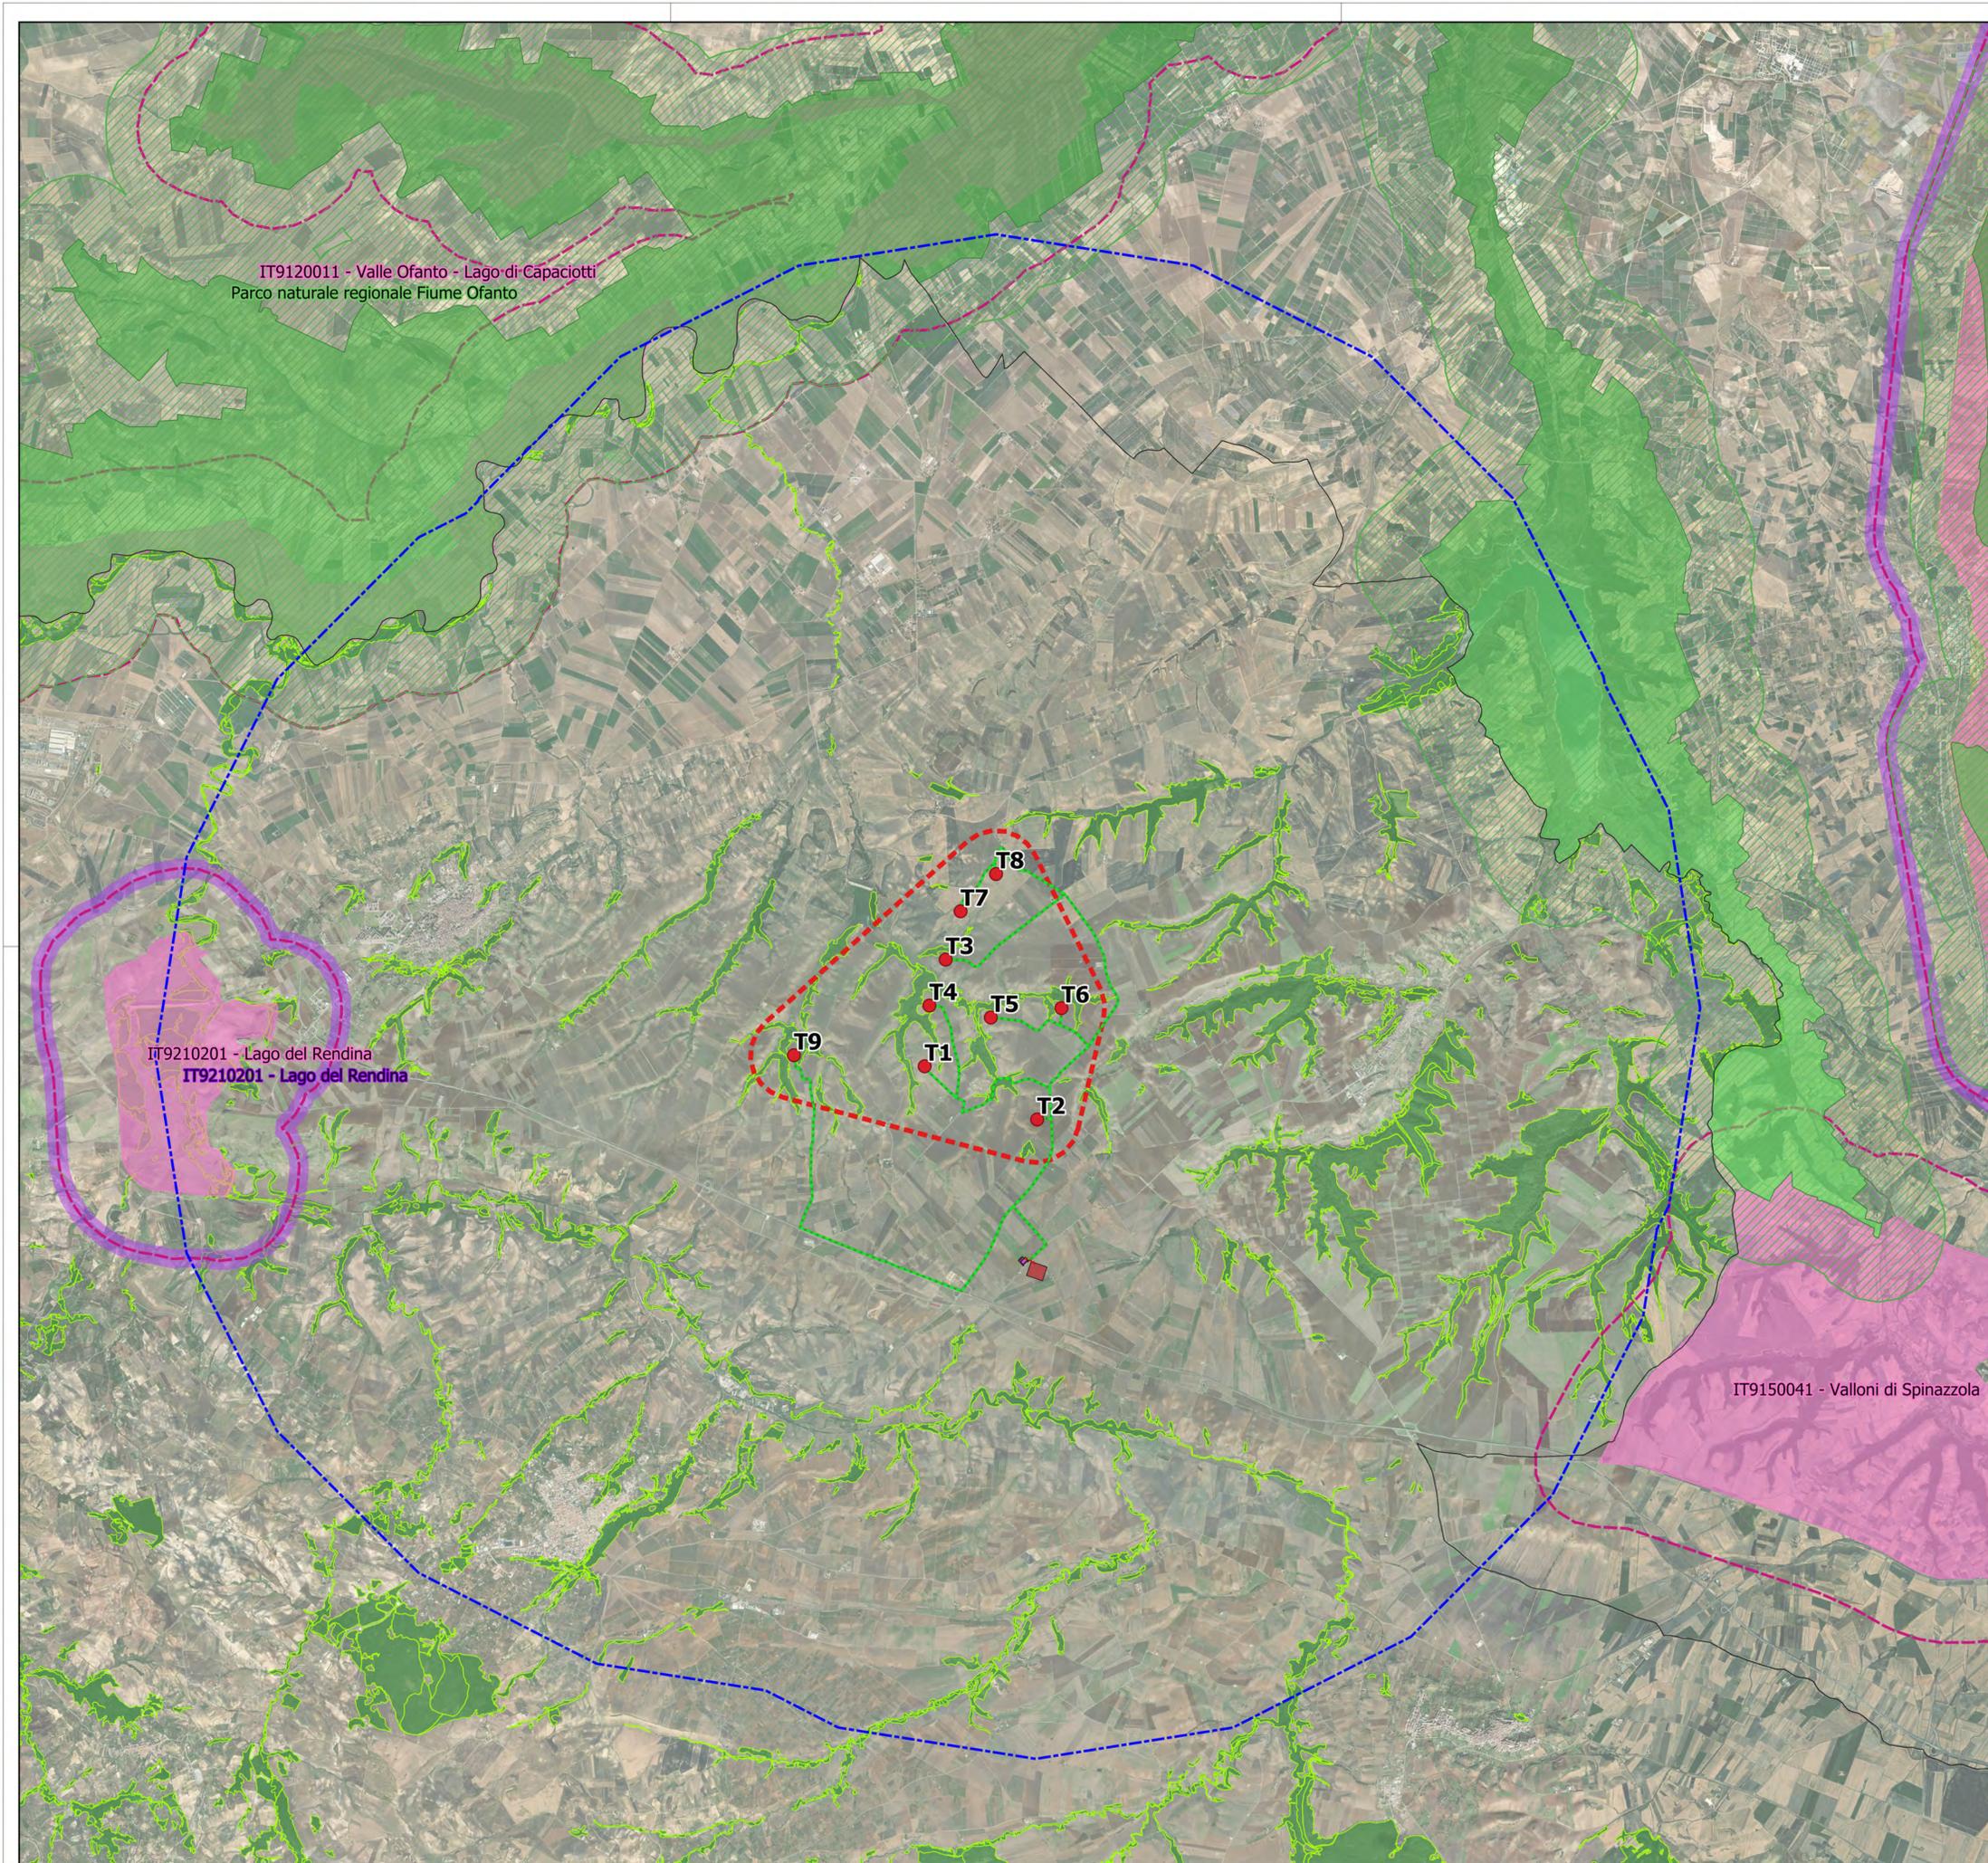

**Parco eolico "Carpiniello"**

**Opere afferenti il parco eolico**

- Aerogeneratori
- - - - Cavo AT
- SET
- Cavidotto MT
- SE RTN


**Buffer**

- Buffer di 680 m (4xDrot)
- Buffer10km

**Aree e siti non idonei-D.M. 10/09/2010**  
(Aree da sottoporre ad eventuali prescrizioni per il corretto inserimento nel territorio degli impianti)

- Limiti regionali
- 2.1 Aree protette
- 2.1 Aree protette (buffer 1000 m)
- 2.4.1 Rete Natura 2000 (SIC)
- 2.4.1 Rete Natura 2000 -SIC (buffer 1 km)
- 2.4.2 Rete Natura 2000 - ZPS (buffer 1 km)
- 2.5 Important Bird Area
- ◆ 2.7 Alberi monumentali
- 2.8 Boschi

**Ortofoto**

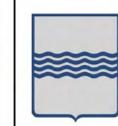

REGIONE BASILICATA  
PROVINCIA DI POTENZA  
COMUNI DI VENOSA E MONTEMILONE



**AUTORIZZAZIONE UNICA**  
ex d.lgs. 387/2003

Progetto Definitivo per la realizzazione del parco eolico  
"CARPINIELLO" e relative opere connesse nei comuni di  
VENOSA e MONTEMILONE (Pz)

Titolo elaborato:	Codice elaborato:								
<b>A.16.a.4.1 - Carta dei vincoli dell'area - 4 di 7 - Aree e siti non idonei</b>	<table border="1" style="width: 100%; border-collapse: collapse;"> <tr> <th>COMMESSA</th> <th>FASE</th> <th>ELABORATO</th> <th>REV.</th> </tr> <tr> <td style="text-align: center;">FO410</td> <td style="text-align: center;">A</td> <td style="text-align: center;">T09</td> <td style="text-align: center;">A</td> </tr> </table>	COMMESSA	FASE	ELABORATO	REV.	FO410	A	T09	A
	COMMESSA	FASE	ELABORATO	REV.					
FO410	A	T09	A						
	Riproduzione o consegna a terzi solo dietro specificata autorizzazione Scala: <span style="font-size: 1.2em;">1:50'000</span>								

Maggio 2022	Prima emissione	VPI	GDS
DATA	DESCRIZIONE	REDATTO	VERIFICATO
		GMA	APPROVATO

PropONENTE


**Renexia S.p.a.**  
Viale Abruzzo 410  
66010 Chieti

PROGETTISTA

**F4 ingegneria srl**  
Via Di Giura - Centro Direzionale, 85100 Potenza  
Tel: +39 0971 1 944 797 - Fax: +39 0971 5 54 52  
www.f4ingegneria.it - f4ingegneria@pec.it

Il Diretto Tecnico  
(ing. Giovanni DI SANTO)

Società certificata secondo la norma UNI-EN ISO 9001:2015 per l'erogazione di servizi di ingegneria nei settori: civile, idraulica, acustica, energia, ambiente (settore IAF: 34)

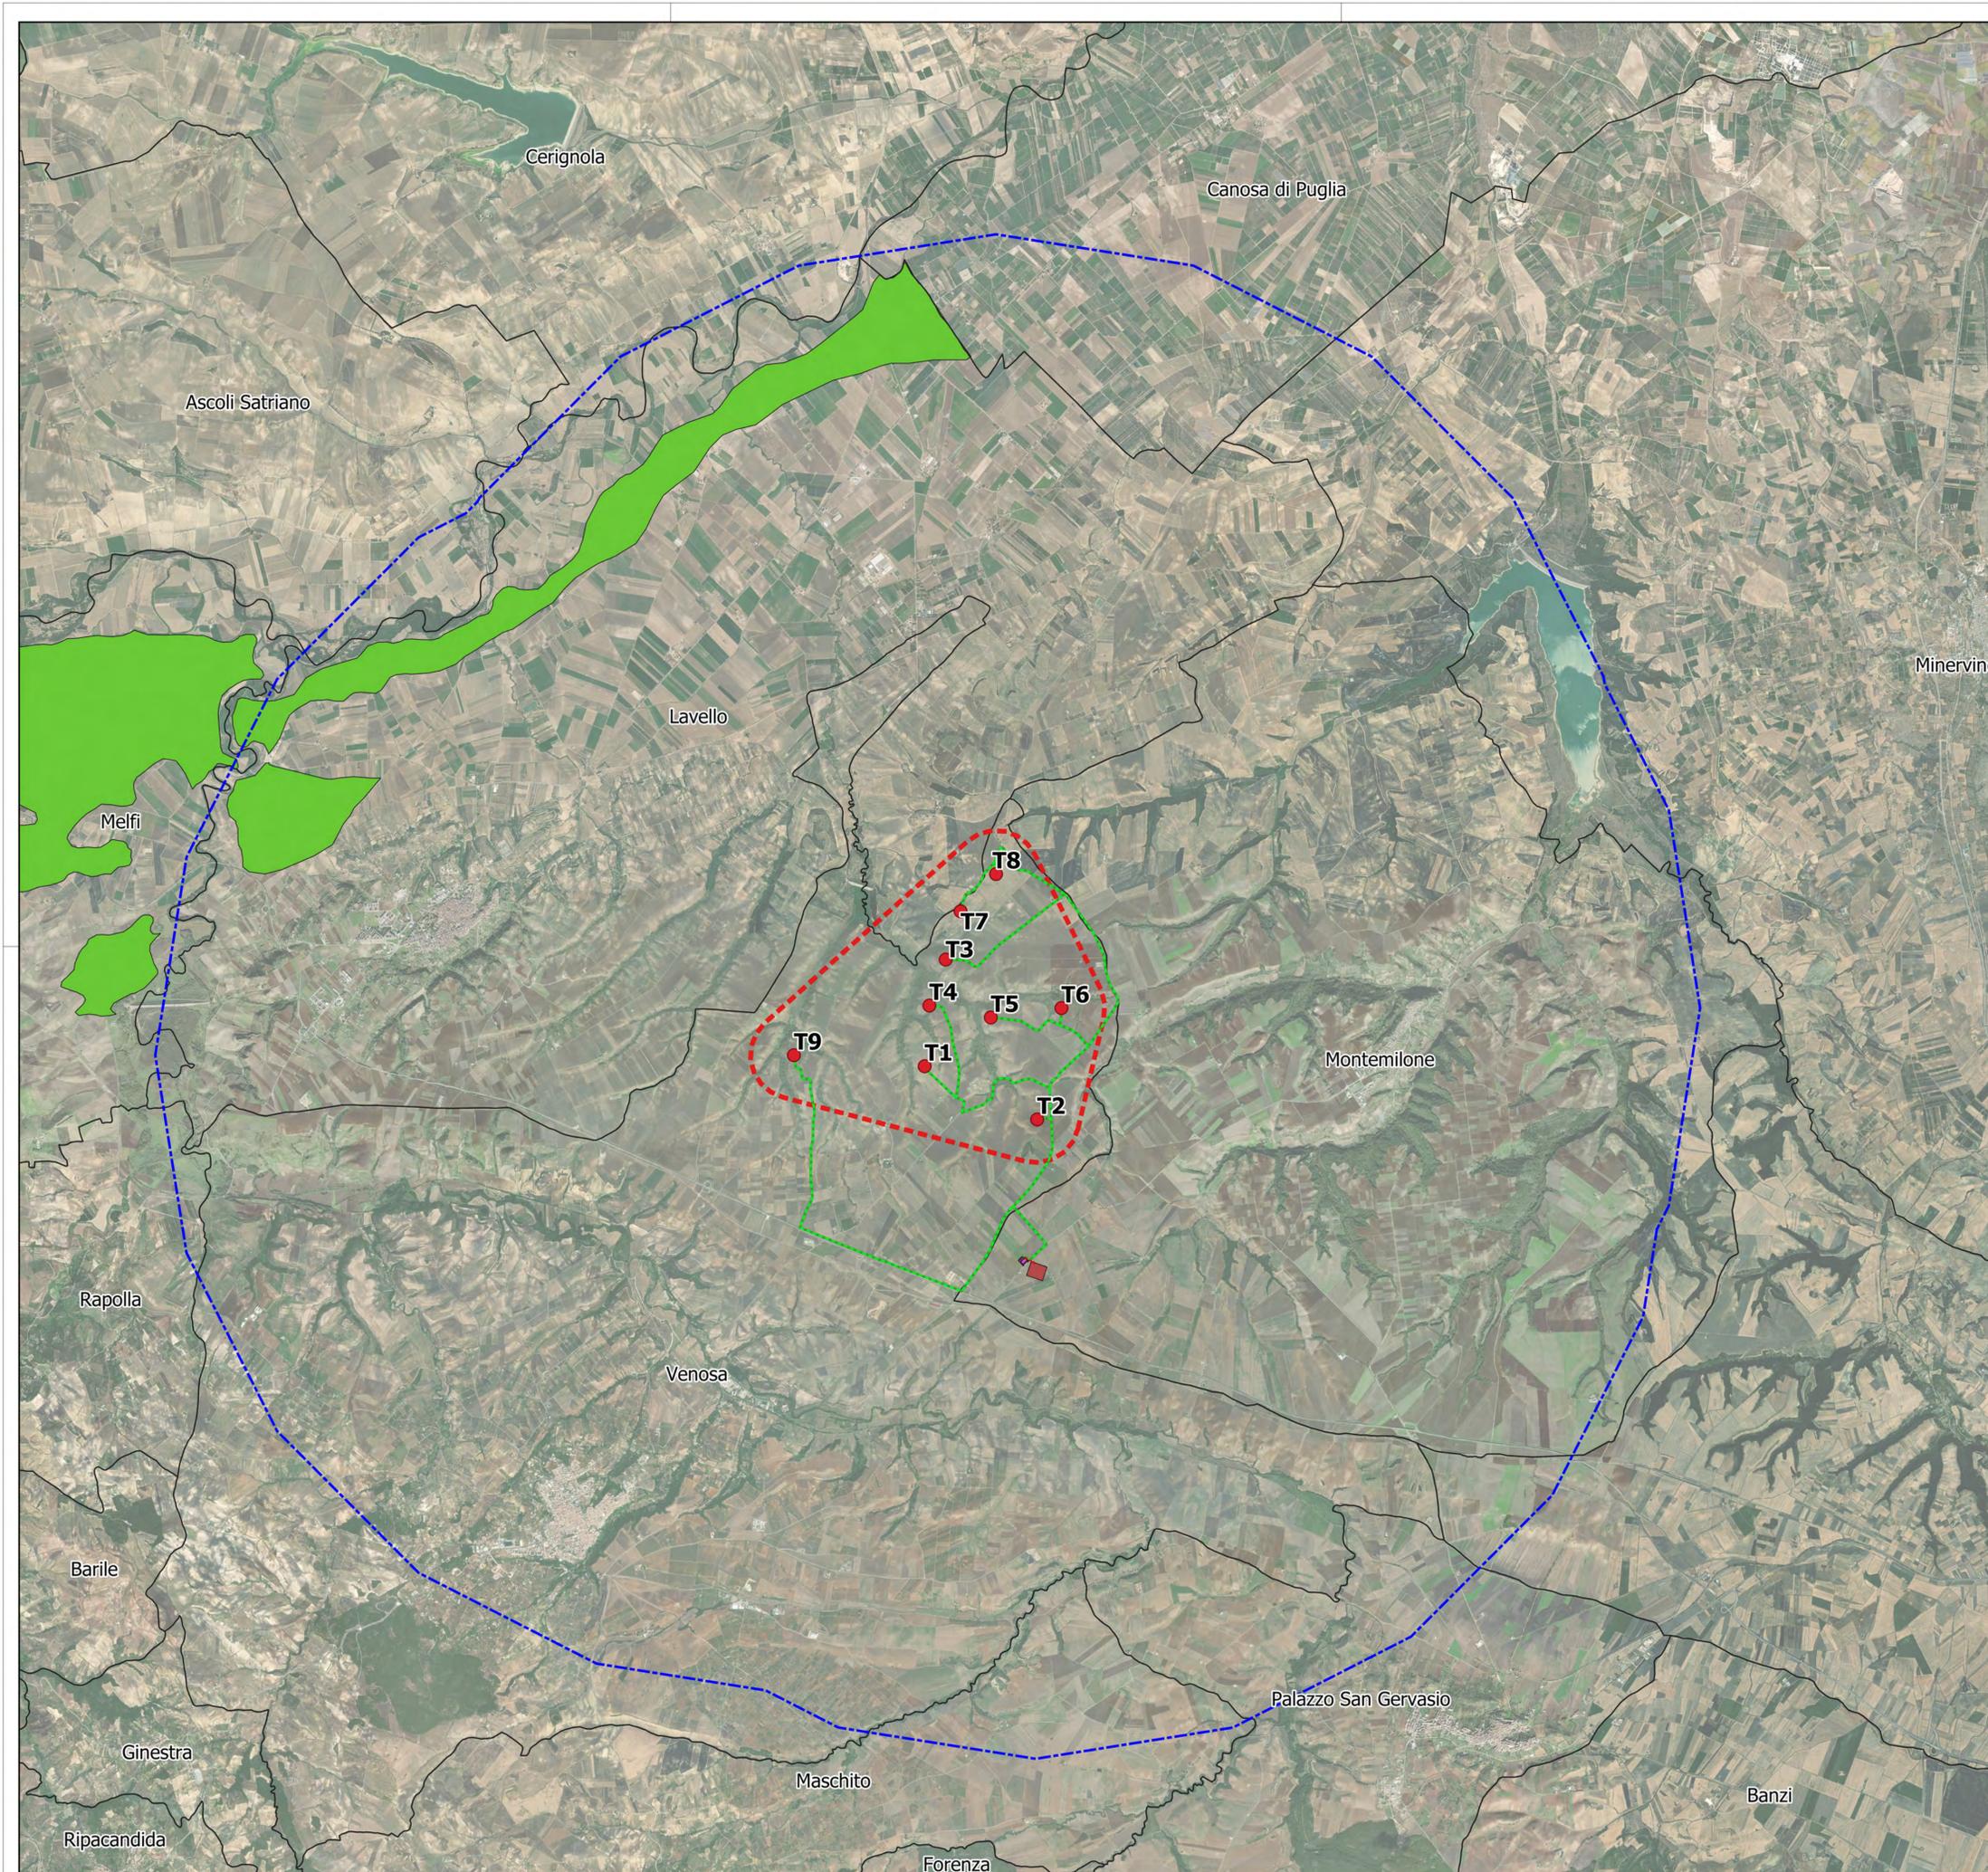

**Parco eolico "Carpiniello"**

**Opere afferenti il parco eolico**

- Aerogeneratori
- - - Cavo AT
- SET
- Cavidotto MT
- SE RTN

**Buffer**

- Buffer di 680 m (4xDrot)
- Buffer10km
- Limiti comunali
- Limiti regionali

**Aree e siti non idonei-D.M. 10/09/2010**  
(Aree da sottoporre ad eventuali prescrizioni per il corretto inserimento nel territorio degli impianti)

- Limiti regionali

**Aree agricole**

**Carta pedologica**

- Classe 1 - Suoli privi o quasi di limitazioni

**Ortofoto**

REGIONE BASILICATA  
PROVINCIA DI POTENZA  
COMUNI DI VENOSA E MONTEMILONE

**AUTORIZZAZIONE UNICA**  
ex d.lgs. 387/2003

**Progetto Definitivo per la realizzazione del parco eolico "CARPINIELLO" e relative opere connesse nei comuni di VENOSA e MONTEMILONE (Pz)**

<p>Titolo elaborato:</p> <p style="text-align: center;"><b>A.16.a.4.1 - Carta dei vincoli dell'area - 5 di 7 - Aree e siti non idonei</b></p>	<p>Codice elaborato:</p> <table border="1" style="width: 100%; border-collapse: collapse;"> <tr> <th>COMMESSA</th> <th>FASE</th> <th>ELABORATO</th> <th>REV.</th> </tr> <tr> <td>F0410</td> <td>A</td> <td>T09</td> <td>A</td> </tr> </table> <p style="font-size: small;">Riproduzione o consegna a terzi solo dietro specifica autorizzazione</p> <p>Scala:</p> <p style="text-align: center; font-size: large;">1:50'000</p>	COMMESSA	FASE	ELABORATO	REV.	F0410	A	T09	A
COMMESSA	FASE	ELABORATO	REV.						
F0410	A	T09	A						

DATA	DESCRIZIONE	REDATTO	VERIFICATO	APPROVATO
Maggio 2022	Prima emissione	VFI	GDS	GMA

**PropONENTE**


**Renexia S.p.a.**  
Viale Abruzzo 410  
66010 Chieti

**PROGETTISTA**

**F4 ingegneria srl**  
Via Di Giura - Centro Direzionale, 85100 Potenza  
Tel: +39 0971 1 944 797 - Fax: +39 0971 5 54 52  
www.f4ingegneria.it - f4ingegneria@pec.it

Il Diretto Tecnico  
(ing. Giovanni DI SANTO)

Società certificata secondo la norma UNI-EN ISO 9001:2015 per l'erogazione di servizi di ingegneria nei settori: civile, idraulica, acustica, energia, ambiente (settore IAF: 34)

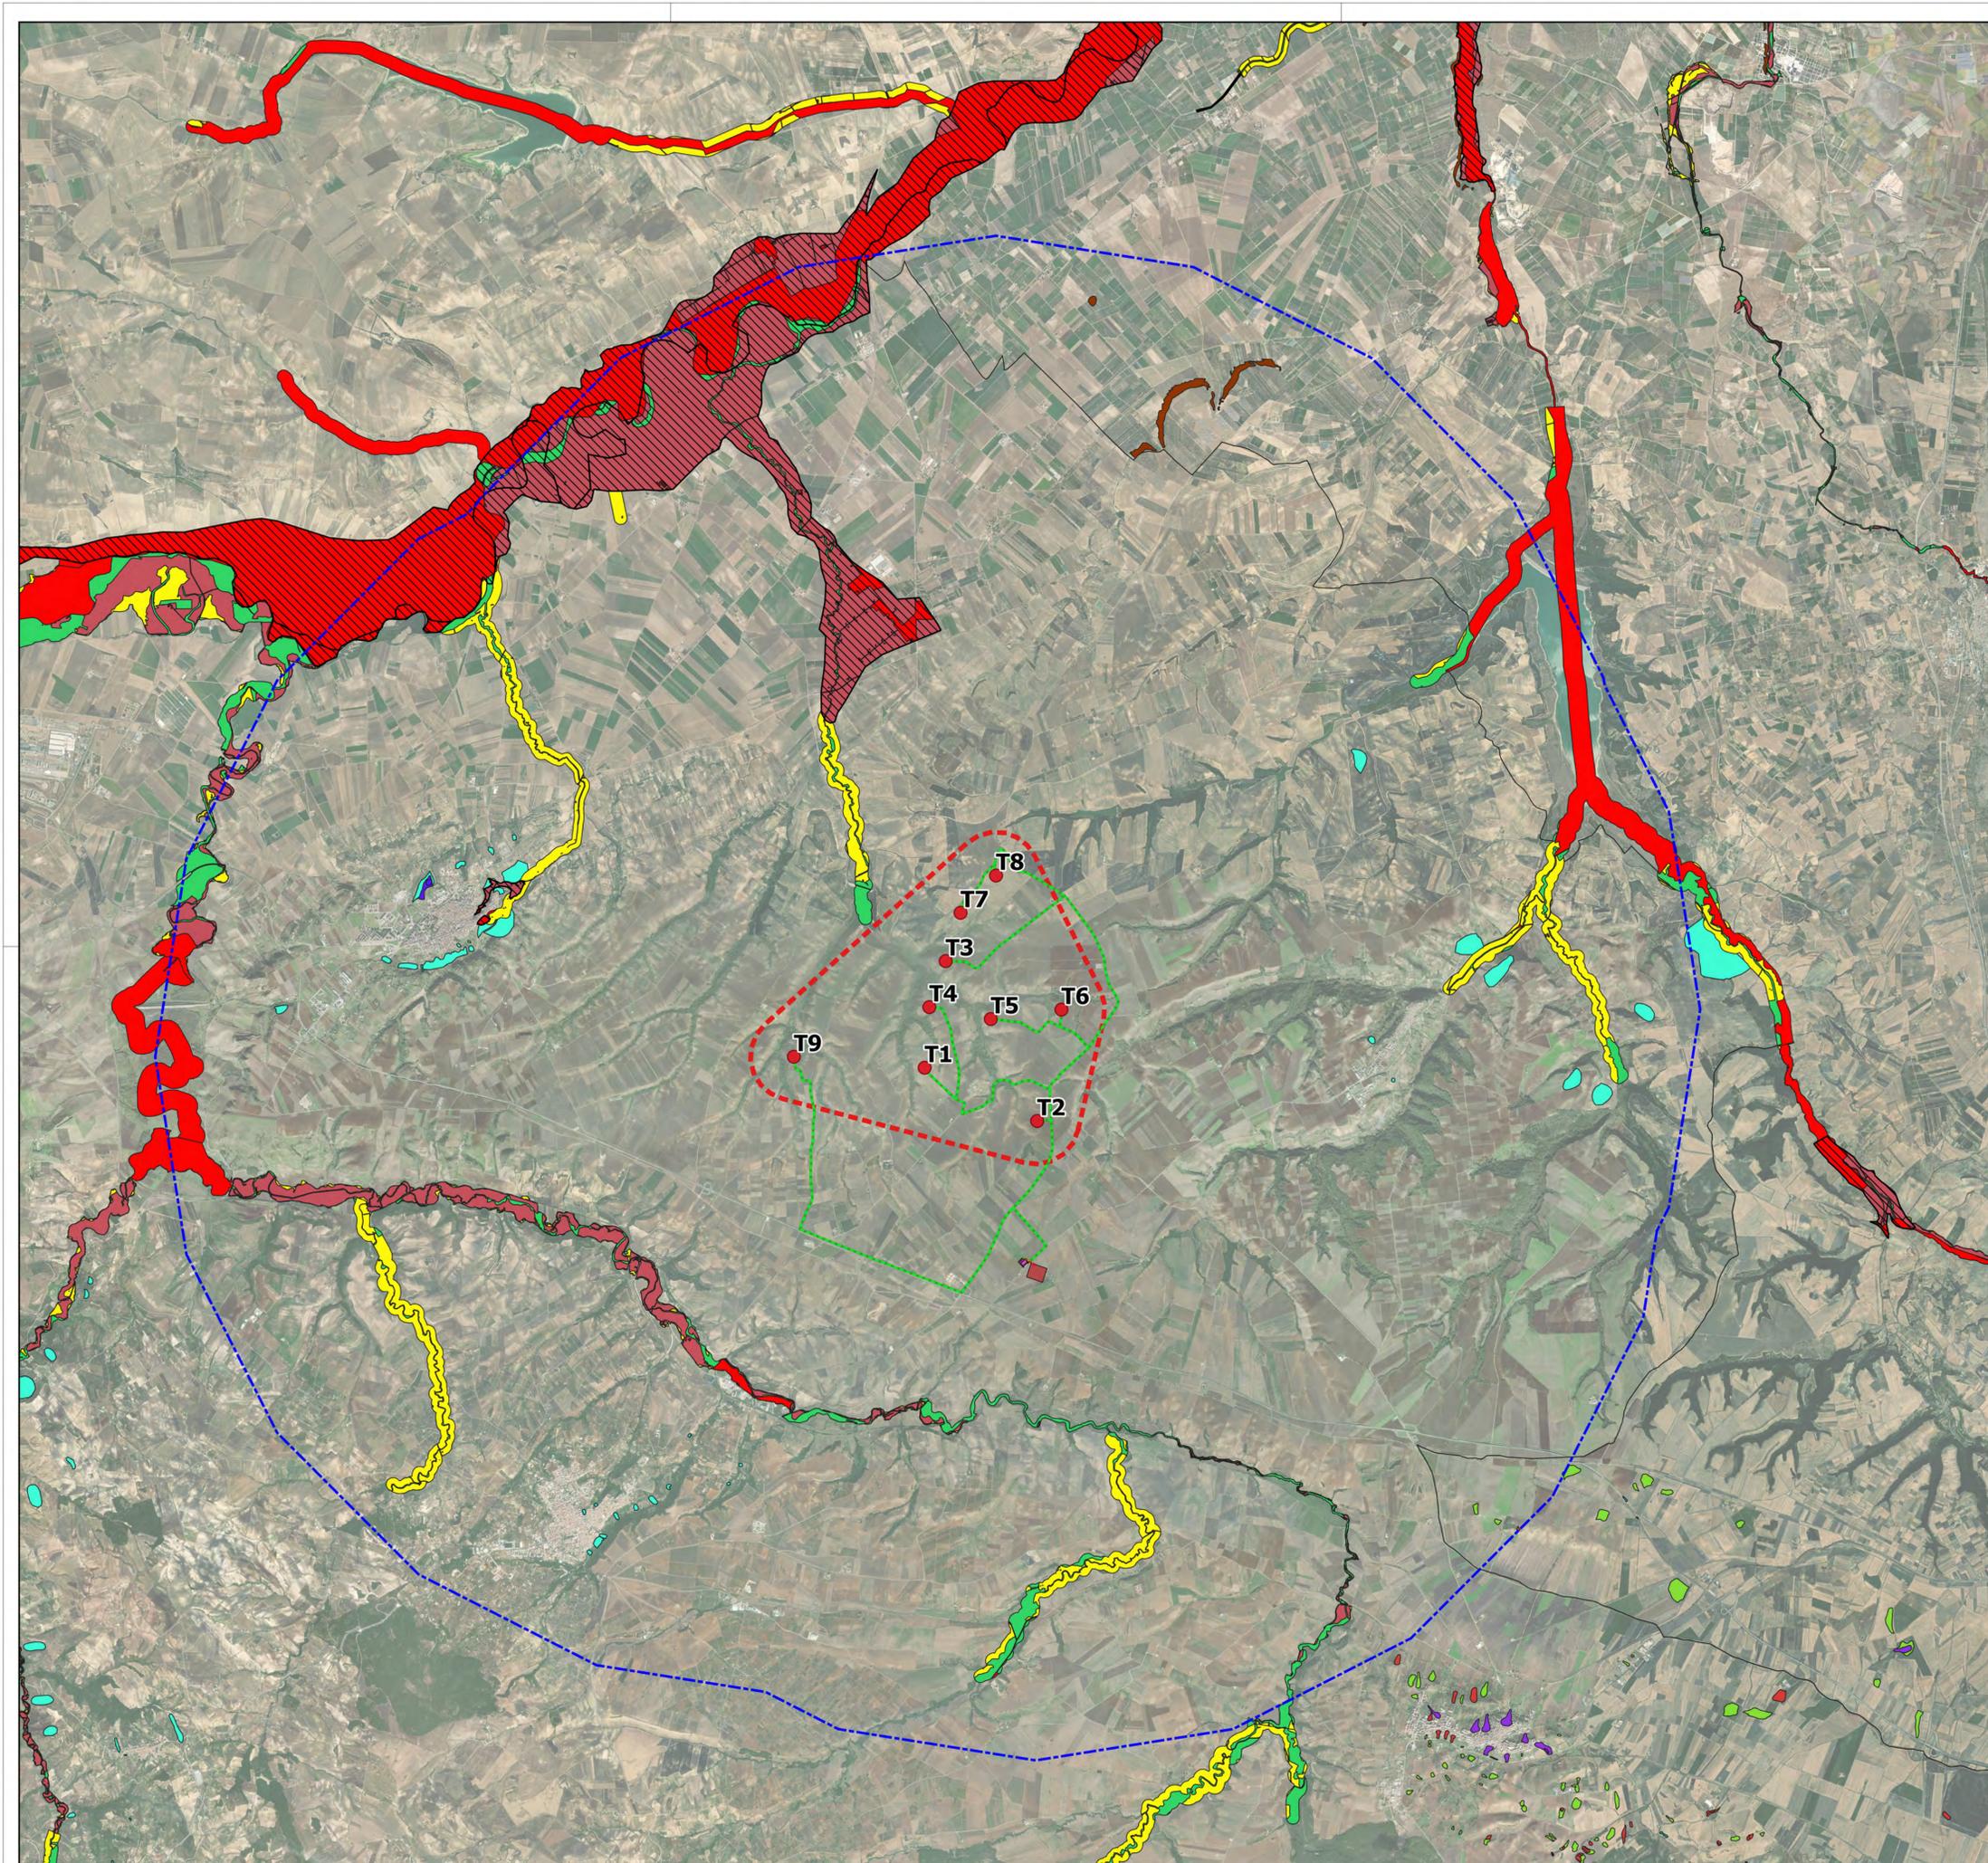

**Parco eolico "Carpiniello"**

**Opere afferenti il parco eolico**

- Aerogeneratori
- Cavo AT
- SET
- Cavidotto MT
- SE RTN

**Buffer**

- Buffer di 680 m (4xDrot)
- Buffer 10km

**Aree e siti non idonei-D.M. 10/09/2010**  
(Aree da sottoporre ad eventuali prescrizioni per il corretto inserimento nel territorio degli impianti)

**Aree in dissesto idraulico ed idrogeologico PAI Basilicata - Rischio frane**

- ASV
- R1
- R2
- R3

**PAI Puglia Pericolosità Idraulica**

- AP
- Rischio Alluvioni
  - elevato
  - medio
  - moderato
  - molto elevato
- Rischio frane
  - PG1
  - PG2
  - PG3
- Limiti regionali

**Ortofoto**

R4



REGIONE BASILICATA  
PROVINCIA DI POTENZA  
COMUNI DI VENOSA E MONTEMILONE



**AUTORIZZAZIONE UNICA**  
ex d.lgs. 387/2003

Progetto Definitivo per la realizzazione del parco eolico  
**"CARPINIELLO"** e relative opere connesse nei comuni di  
VENOSA e MONTEMILONE (Pz)

Titolo elaborato:		Codice elaborato:			
<b>A.16.a.4.1 - Carta dei vincoli dell'area - 6 di 7 - Aree e siti non idonei</b>		COMMESSA	FASE	ELABORATO	REV.
		FO410	A	T09	A
Riproduzione o consegna a terzi solo dietro specifica autorizzazione					
Scala:		1:50'000			

Maggio 2022	Prima emissione	VPI	GDS	GMA
DATA	DESCRIZIONE	REDATTO	VERIFICATO	APPROVATO

PropONENTE

**Renexia S.p.a.**  
Viale Abruzzo 410  
66010 Chieti



PROGETTAZIONE



**F4 ingegneria srl**  
Via Di Giura - Centro Direzionale, 85100 Potenza  
Tel: +39 0971 1 944 797 - Fax: +39 0971 5 54 52  
www.f4ingegneria.it - f4ingegneria@pec.it

Il Diretto Tecnico  
(ing. Giovanni DI SANTO)





Società certificata secondo la norma UNI-EN ISO 9001:2015 per l'erogazione di servizi di ingegneria nei settori: civile, idraulica, acustica, energia, ambiente (settore IAF: 34)



Alcuni aerogeneratori (T1, T3, T4, T5, T9) in progetto ricadono nella fascia di rispetto di 500 mt da corsi d'acqua vincolati e di 5Km da centri abitati. Recentemente il TAR Basilicata (cfr Sent. n.103/2021) riporta di una vera e propria "aporia" tra quanto previsto dalle linee guida nazionali e quanto invece recato dalla legislazione regionale, tra cui l'individuazione di generici e apodittici buffer; in riferimento alla l.r. 54/2015 ed alle sovrapposizioni rilevate, si ribadisce che tali interferenze con queste aree non idonee ai sensi della l.r. 54/2015 non rappresentano un motivo di preclusione a priori alla realizzazione dell'impianto eolico, ma è da sottoporre ad eventuali prescrizioni per il corretto inserimento nel territorio della proposta progettuale in esame. Dunque gli interventi relativi al presente parco eolico "Carpiniello" non sono in contrasto con le prescrizioni del riferimento normativo e il layout di progetto risulta compatibile con il territorio interessato dalle opere.

Si rileva l'interferenza del cavidotto con la fascia di rispetto di 500 m da corsi d'acqua vincolati e con il buffer di 5 km dal centro storico di Montemilone. Il cavidotto essendo interrato non altera lo stato dei luoghi.



**Parco eolico "Carpiniello"**

**Opere afferenti il parco eolico**

- Aerogeneratori
- Cavidotto MT

**Buffer**

- Buffer di 680 m (4xDrot)
- Buffer 10km
- Limiti comunali

**Aree e siti non idonei-D.M. 10/09/2010**  
(Aree da sottoporre ad eventuali prescrizioni per il corretto inserimento nel territorio degli impianti)

**Aree sottoposte a tutela del paesaggio, del patrimonio storico, artistico ed archeologico**

- 1.2 Beni monumentali
- 1.4.3 Territori contermini ai laghi ed invasi artificiali
- 1.4.4 Fiumi, torrenti e corsi d'acqua
- 1.4.4 Fiumi, torrenti e corsi d'acqua (buffer 150 m)
- 1.4.4 Fiumi, torrenti e corsi d'acqua (buffer 500 m)
- 1.4.6 Aree assegnate alle università agrarie e zone gravate da usi civici
- 1.4.7 Percorsi tratturali

**l.r. 54/2015**  
**Buffer beni monumentali (All. A punto 1.2)**

- 3000
- Buffer 200 m tratturi (All. A punto 1.4.g.2.)
- Limiti regionali

**Aree comprese nel sistema ecologico funzionale territoriale**

- 2.8 Boschi

**Ortofoto**



REGIONE BASILICATA  
PROVINCIA DI POTENZA  
COMUNI DI VENOSA E MONTEMILONE




**AUTORIZZAZIONE UNICA**  
ex d.lgs. 387/2003

Progetto Definitivo per la realizzazione del parco eolico "CARPINIELLO" e relative opere connesse nei comuni di VENOSA e MONTEMILONE (PZ)

Titolo elaborato: **A.16.a.4.1 - Carta dei vincoli dell'area - 7 di 7 - Aree e siti non idonei**

Codice elaborato:

COMMESSA	FASE	ELABORATO	REV.
F0410	A	T09	A

Riproduzione o consegna a terzi solo dietro specifica autorizzazione

Scala: 1:10'000

DATA	DESCRIZIONE	REDATTO	VERIFICATO	APPROVATO
Maggio 2022	Prima emissione	VPI	GDS	GMA

Proponente: **Renexia S.p.a.**  
Viale Abruzzo 410  
66010 Chieti

Progettazione: **F4 ingegneria srl**  
Via Di Giura - Centro Direzionale, 85100 Potenza  
Tel: +39 0971 1 944 797 - Fax: +39 0971 5 54 52  
www.f4ingegneria.it - f4ingegneria@pec.it

Il Diretto Tecnico  
(ing. Giovanni DI SANTO)



Società certificata secondo la norma UNI-EN ISO 9001:2015 per l'erogazione di servizi di ingegneria nei settori: civile, idraulica, acustica, energia, ambiente (settore IAF: 34)

