



COMUNE DI BRINDISI



REGIONE PUGLIA



AREA METROPOLITANA  
BRINDISI

PROGETTO RELATIVO ALLA COSTRUZIONE ED ESERCIZIO DI UN IMPIANTO AGROVOLTAICO AVENTE POTENZA IN IMMISSIONE PARI A 30,00 MW E POTENZA MODULI PARI A 33,80 MWP CON RELATIVO COLLEGAMENTO ALLA RETE ELETTRICA - IMPIANTO AEPV24 UBICATO IN AGRO DEL COMUNE DI BRINDISI LOCALITA' MASSERIA MASCAVA

ELABORATO:

INTERFERENZE\_TA\_PTA

IDENTIFICAZIONE ELABORATO

Livello Prog.	Codice Rintracciabilità	Tipo Doc.	Sez. Elaborato	N° Foglio	Tot. Fogli	N° Elaborato	DATA	SCALA
PD	201900621	EG	SI	1	2	01.08	06/2021	1:40.000

REVISIONI

REV	DATA	DESCRIZIONE	ESEGUITO	VERIFICATO	APPROVATO
01	[...]	[...]	IVC	N/A	N/A

PROGETTAZIONE



**MAYA ENGINEERING SRLS**

C.F./P.IVA 08365980724

**Dott. Ing. Vito Calio**

Amministratore Unico

4, Via San Girolamo

70017 Putignano (BA)

M.: +39 328 4819015

E.: v.calio@maya-eng.com

PEC: vito.calio@ingpec.eu

**MAYA ENGINEERING SRLS**

4, Via San Girolamo

70017 Putignano (BA)

C.F./P.IVA 08365980724

*Vito Calio*

(TIMBRO E FIRMA)

TECNICO SPECIALISTA

**Dott. Ing. Vito Calio**

4, Via San Girolamo

70017 Putignano (BA)

M.: + 39 328 4819015

E.: v.calio@maya-eng.com



(TIMBRO E FIRMA)

SPAZIO RISERVATO AGLI ENTI

RICHIEDENTE

**COLUMNS ENERGY S.p.a.**


C.F./P.IVA 10450670962

Via Fiori Oscuri, 13

20121 Milano (MI)

(TIMBRO E FIRMA PER BENESTARE)



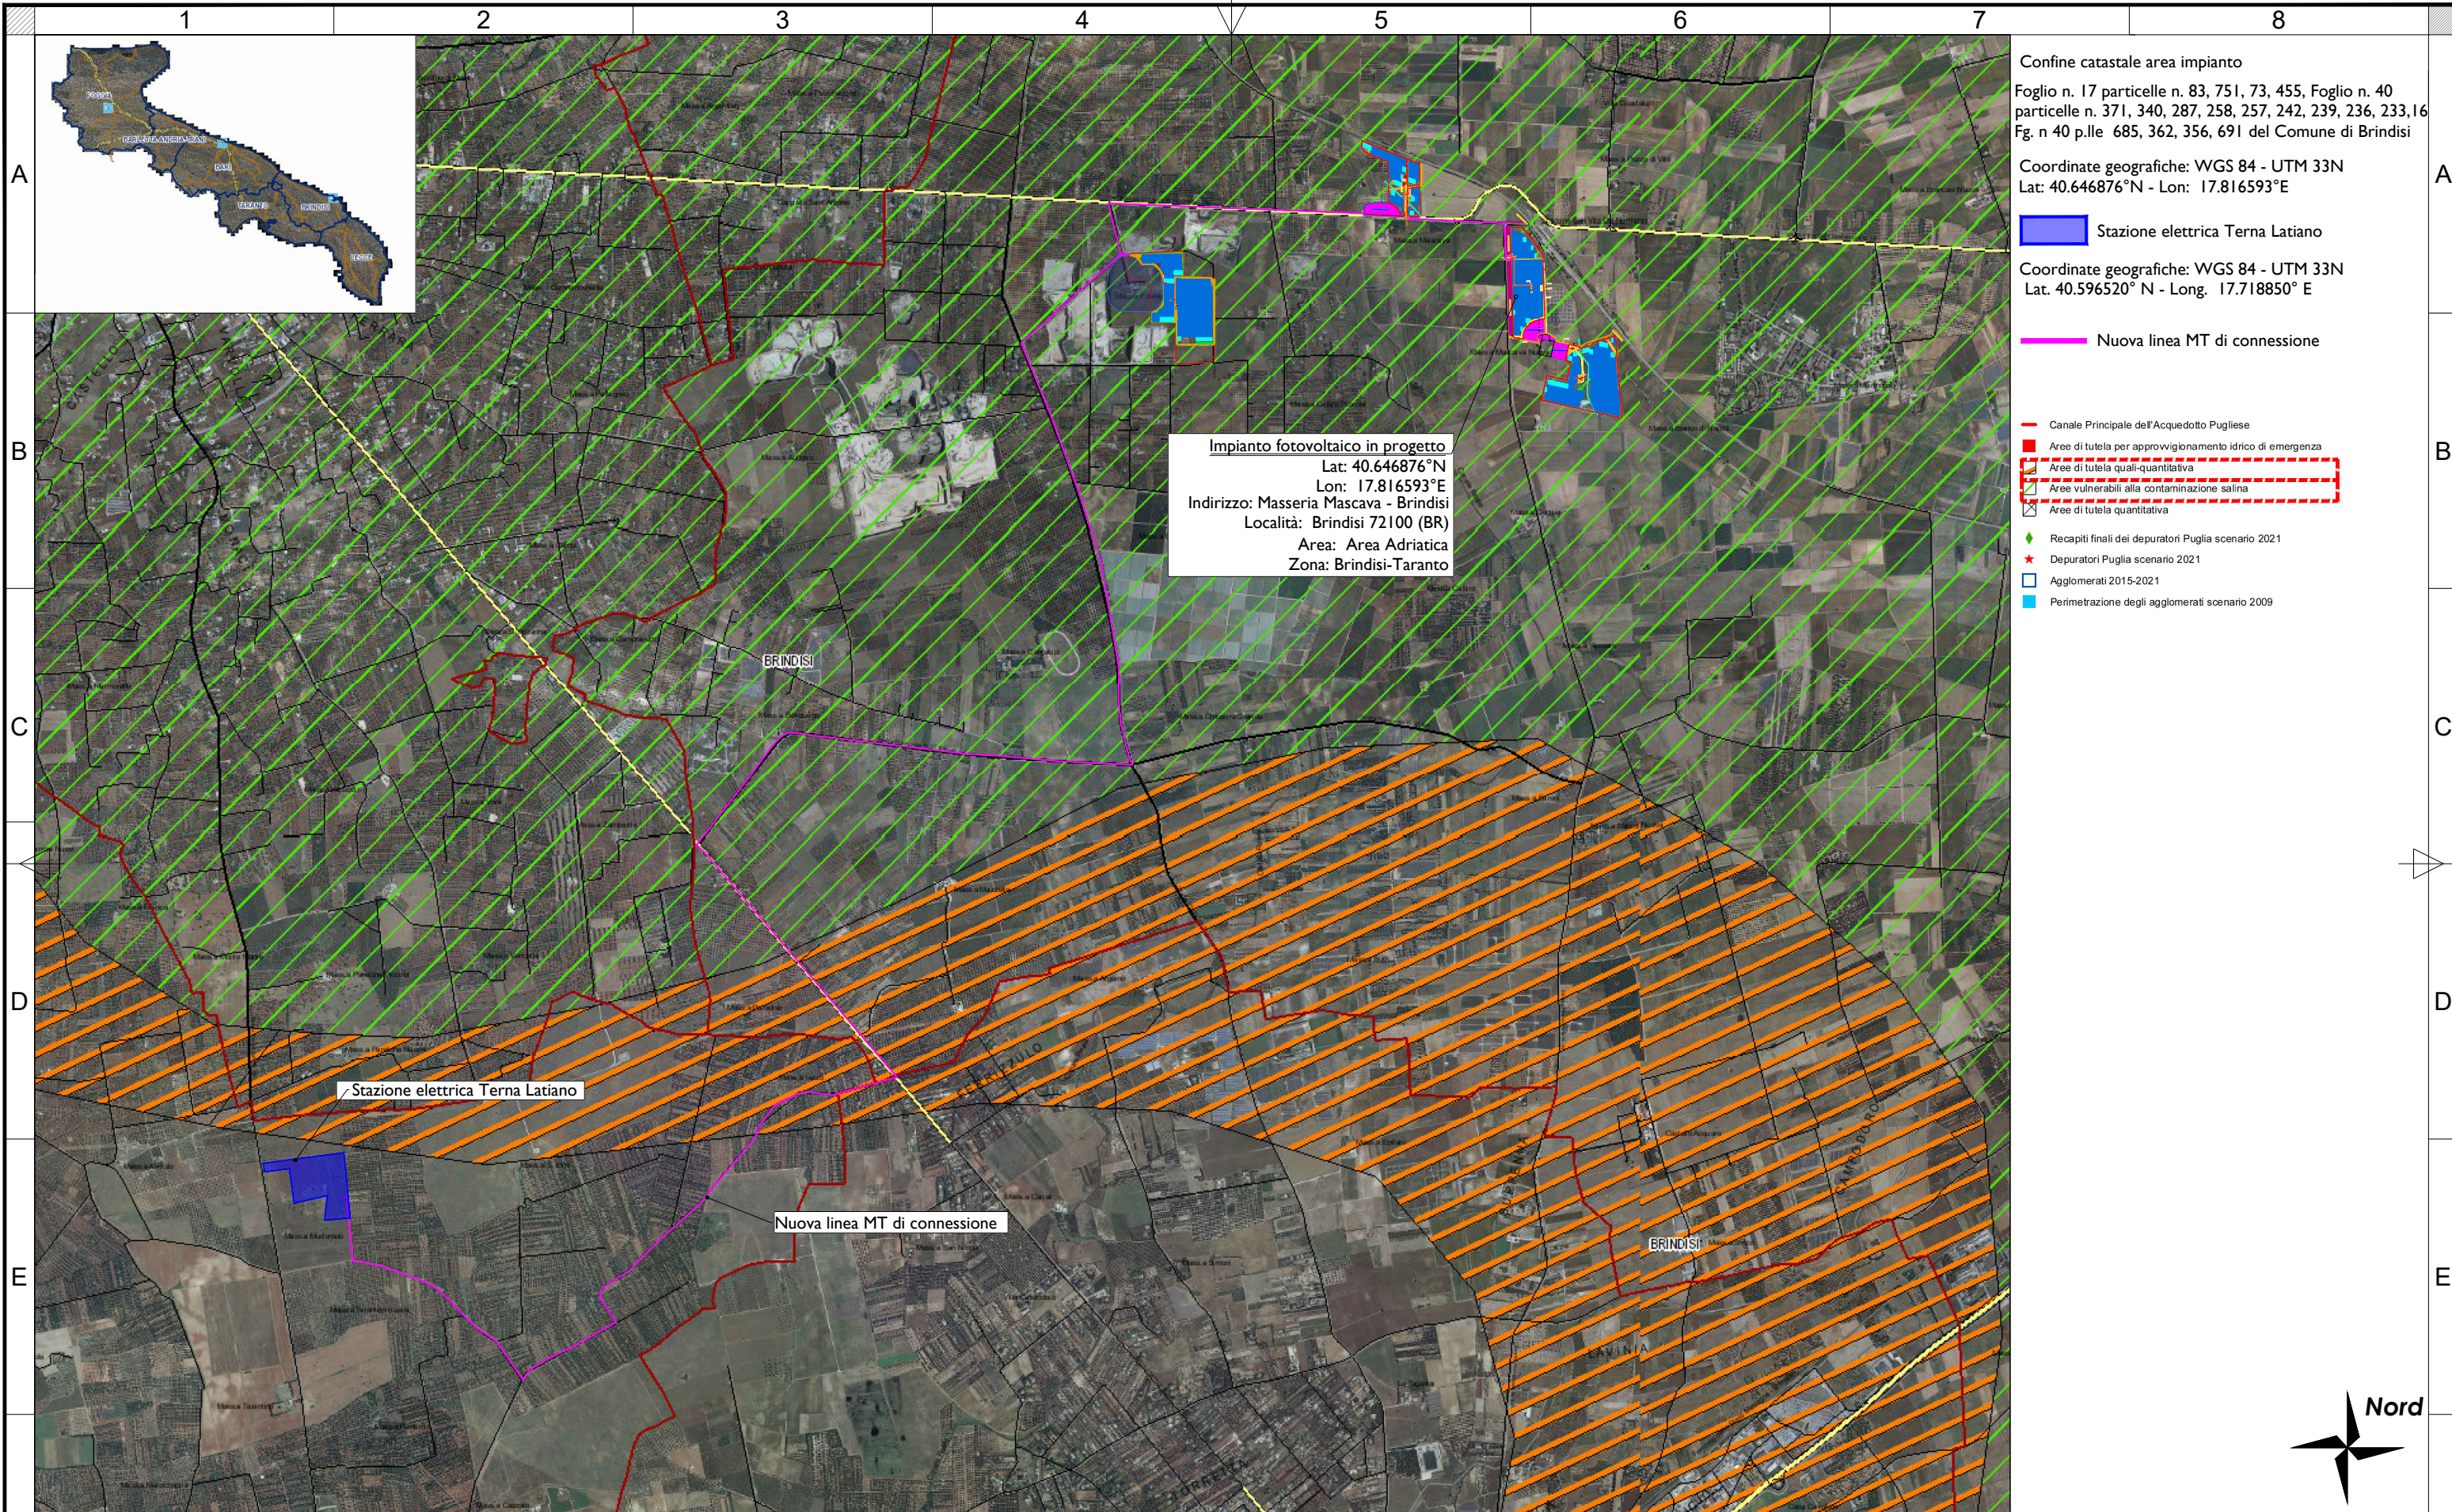

Confine catastale area impianto  
 Foglio n. 17 particelle n. 83, 751, 73, 455, Foglio n. 40  
 particelle n. 371, 340, 287, 258, 257, 242, 239, 236, 233, 16  
 Fg. n 40 p.lle 685, 362, 356, 691 del Comune di Brindisi

Coordinate geografiche: WGS 84 - UTM 33N  
 Lat: 40.646876°N - Lon: 17.816593°E

Stazione elettrica Terna Latiano

Coordinate geografiche: WGS 84 - UTM 33N  
 Lat. 40.596520° N - Long. 17.718850° E

Nuova linea MT di connessione

**Impianto fotovoltaico in progetto**  
 Lat: 40.646876°N  
 Lon: 17.816593°E  
 Indirizzo: Masseria Mascava - Brindisi  
 Località: Brindisi 72100 (BR)  
 Area: Area Adriatica  
 Zona: Brindisi-Taranto

- Canale Principale dell'Acquedotto Pugliese
- Aree di tutela per approvvigionamento idrico di emergenza
- Aree di tutela quali-quantitativa
- Aree vulnerabili alla contaminazione salina
- Aree di tutela quantitativa
- Recapiti finali dei depuratori Puglia scenario 2021
- Depuratori Puglia scenario 2021
- Agglomerati 2015-2021
- Perimetrazione degli agglomerati scenario 2009

Rev No	Revision note	Date	Signature	Checked	Designe By
01	PROGETTO IMPIANTO FOTOVOLTAICO	06.2021	IVC	N/A	N/A


**Vito Calio'**  
 Director  
 M: +39 328 4819015  
 E: [v.calio@maya-eng.com](mailto:v.calio@maya-eng.com)

TITLE/SUBJECT	Date	Scale
PROGETTO IMPIANTO FOTOVOLTAICO	06.2021	1:40.000
BRINDISI, LOCALITA' MASSERIA MASCAVA FG. N. 17 - 39 - 40	Version	Sheet
INQUADRAMENTO TERRITORIALE VINCOLI	01	02
Interferenze_TA_PTA	Maya Engineering Srls	

Date	Scale
06.2021	1:40.000
Version	Sheet
01	02
Maya Engineering Srls	