



Foto 1

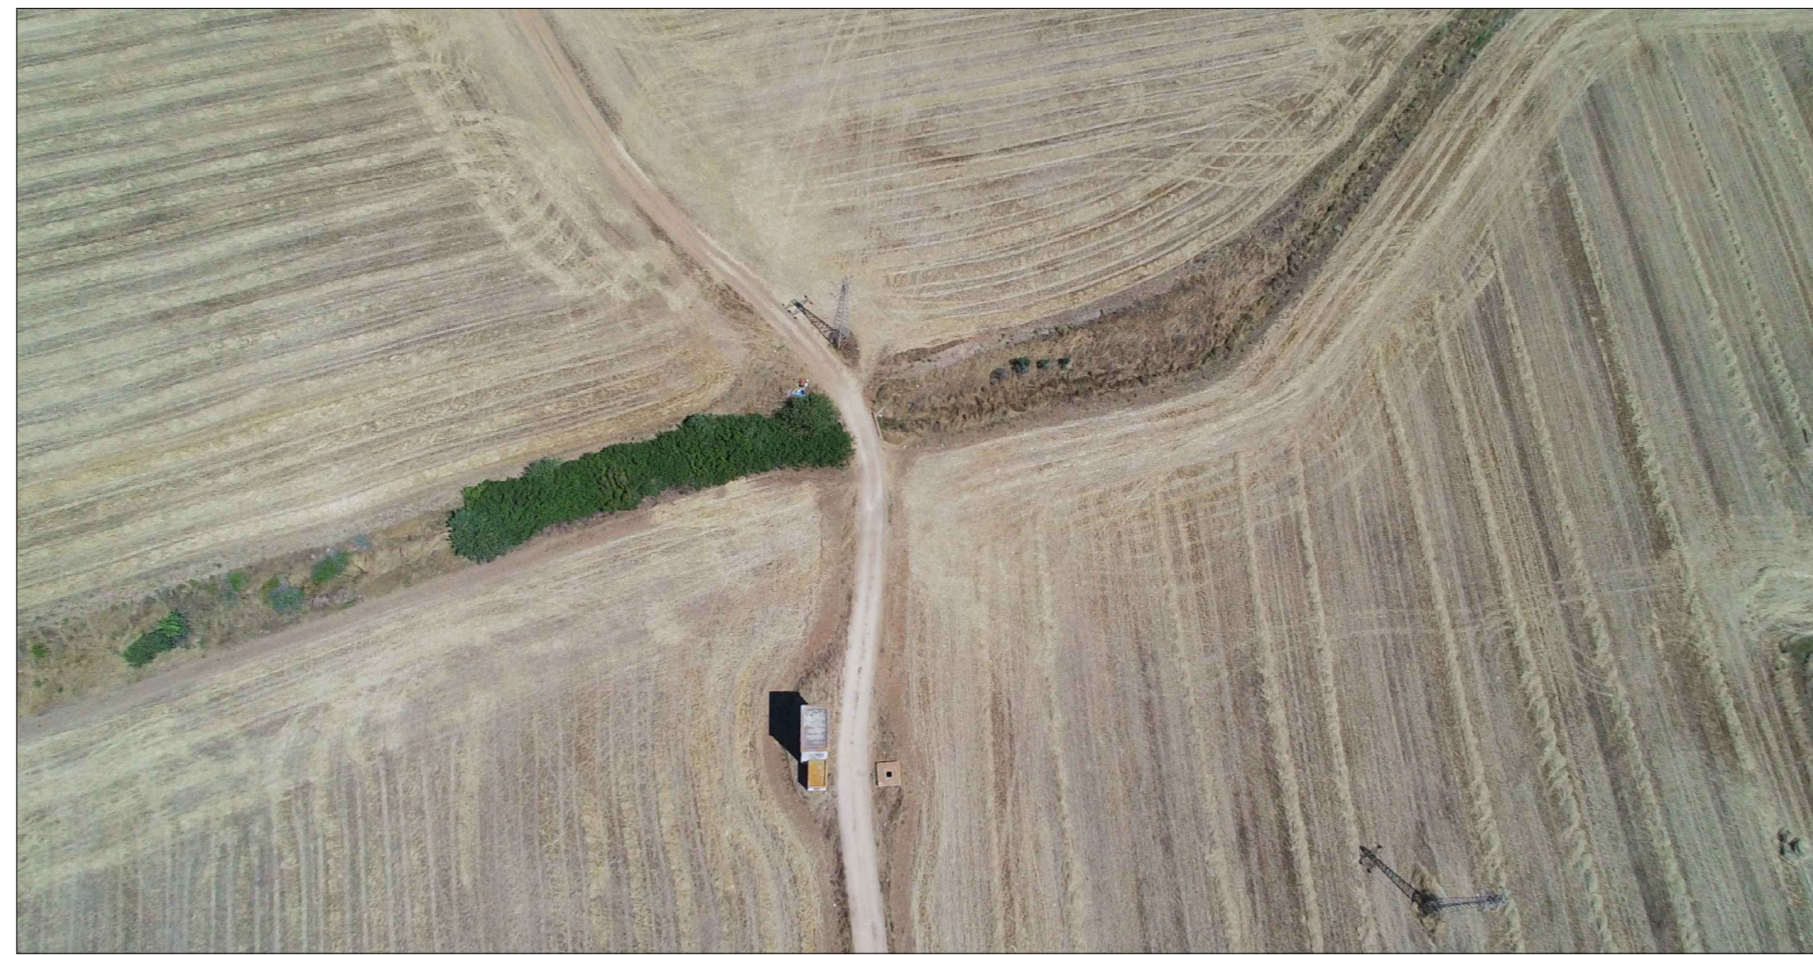


Foto 3



Foto 5




Foto 2



Foto 4



Foto 6

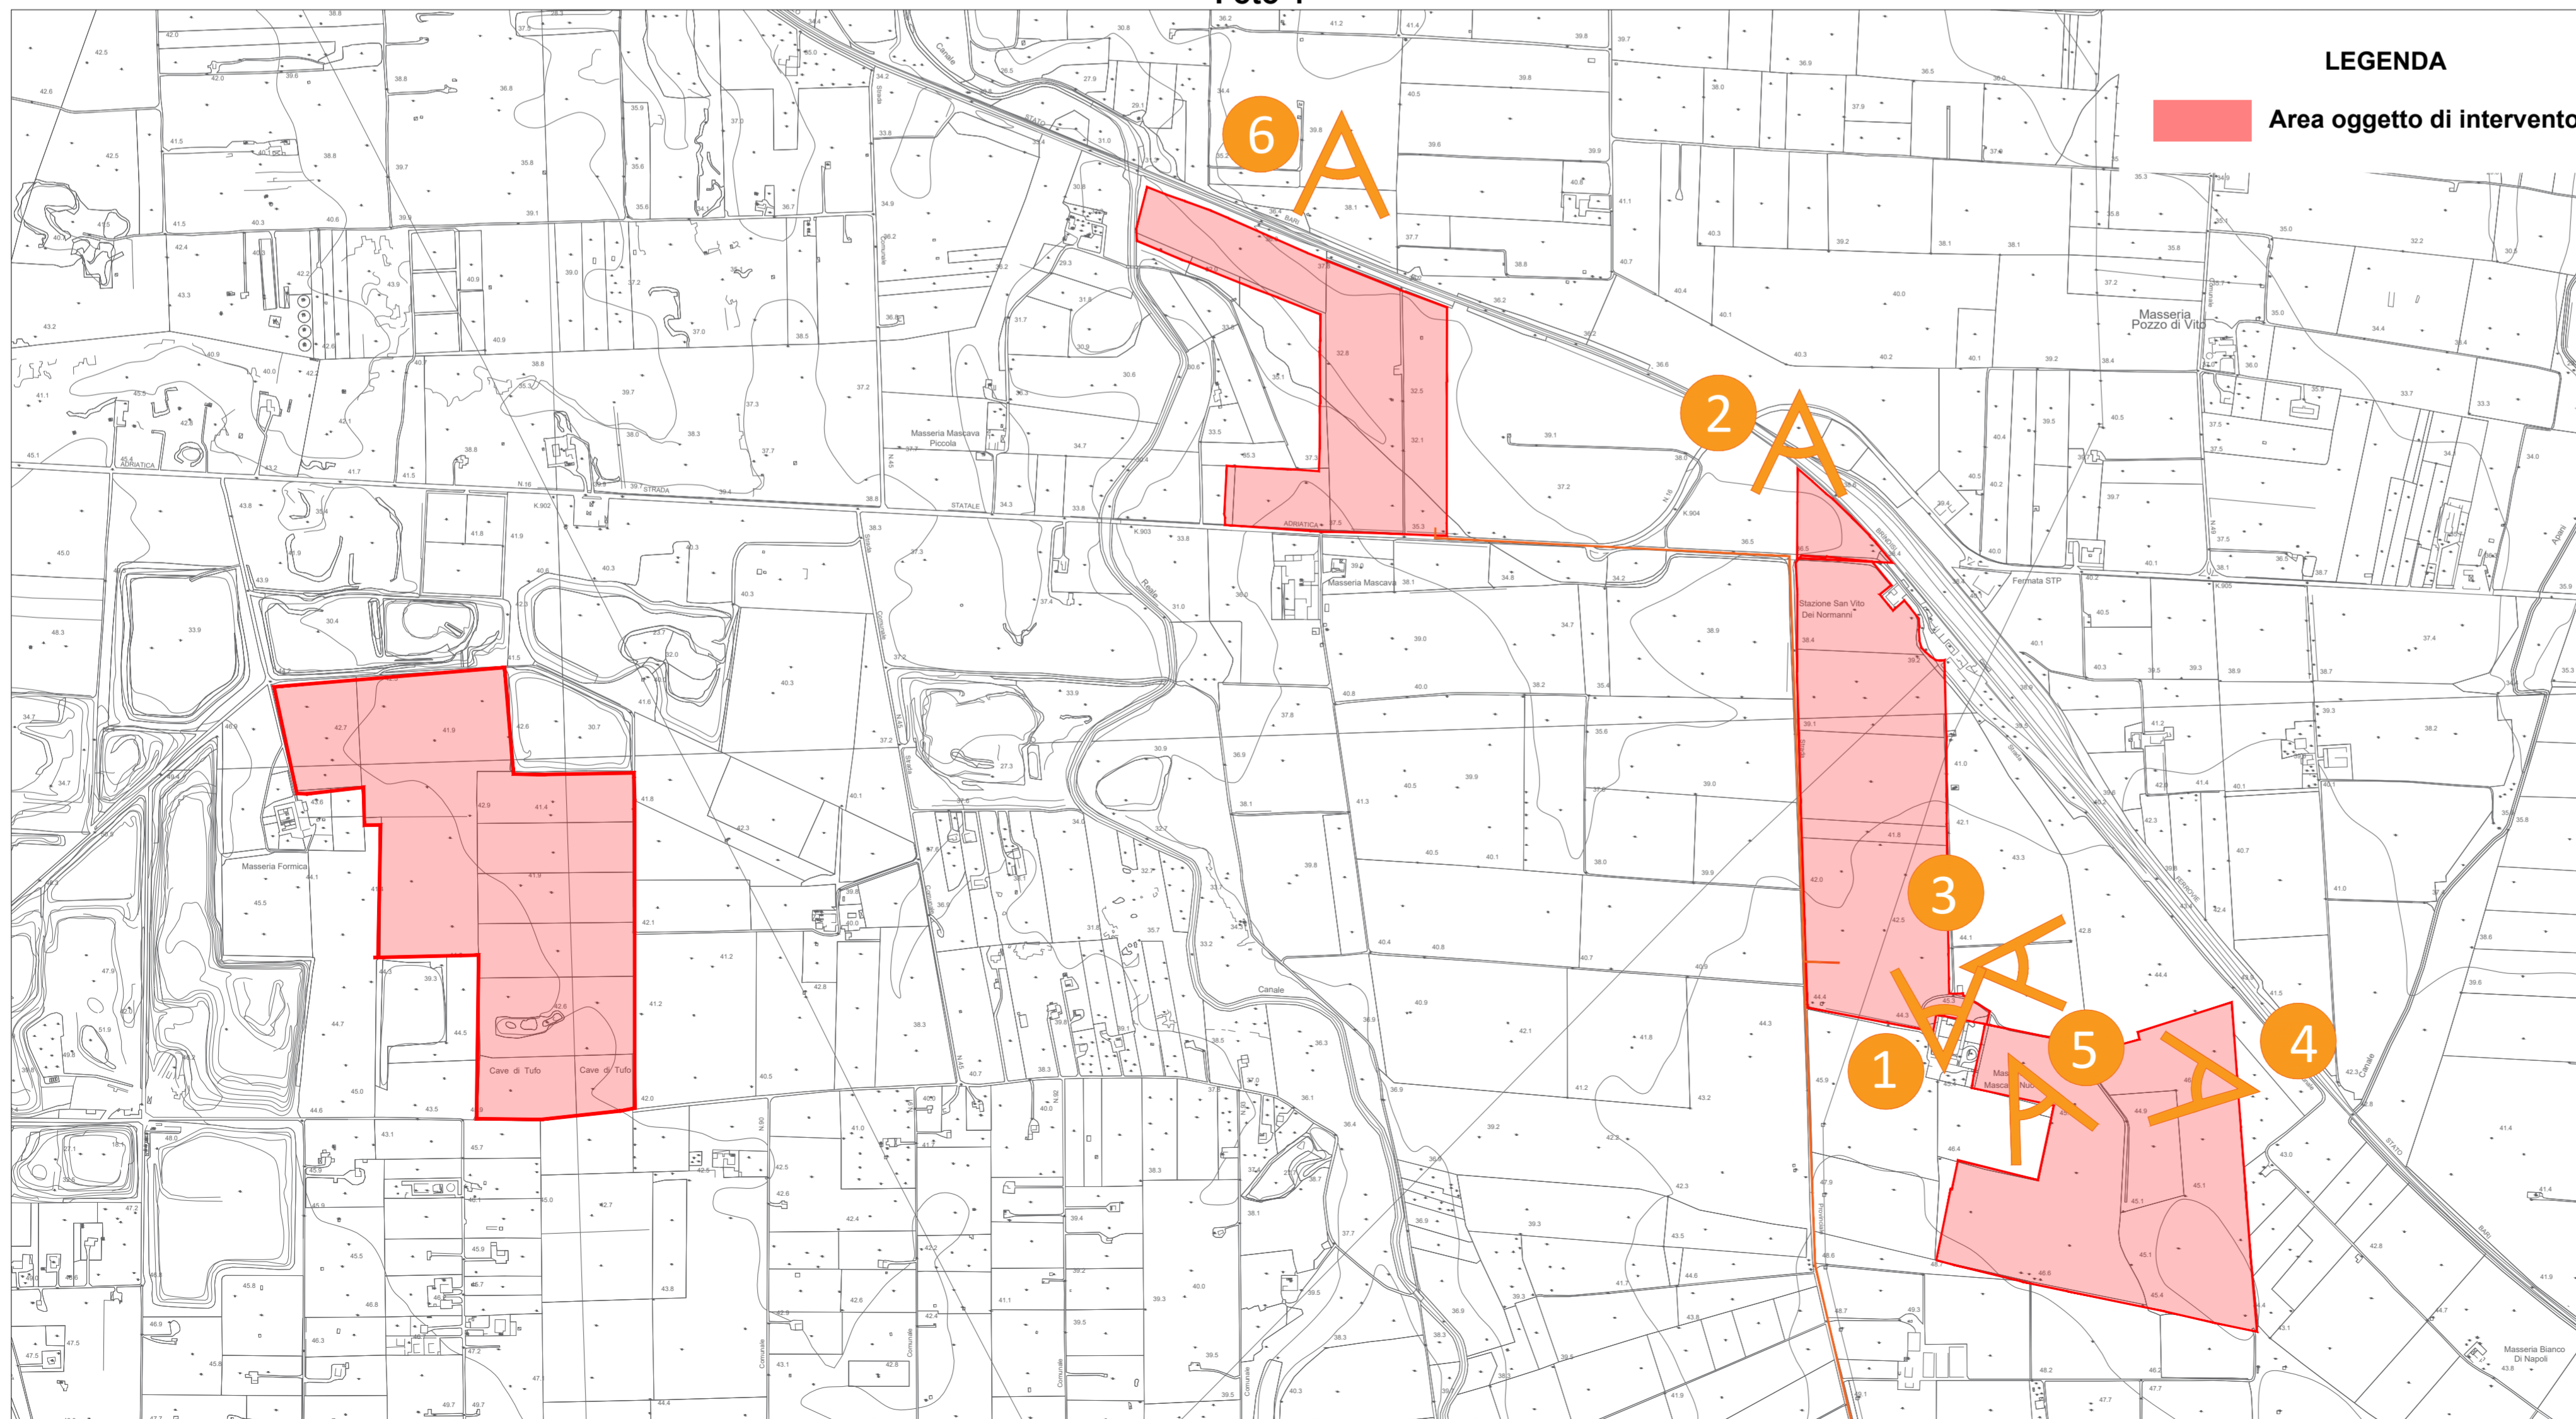

COMUNE DI BRINDISI

REGIONE PUGLIA

AREA METROPOLITANA BRINDISI

PROGETTO RELATIVO ALLA COSTRUZIONE ED ESERCIZIO DI UN IMPIANTO AGROVOLTAICO AVENTE POTENZA IN IMMISSIONE PARI A 30,00 MW E POTENZA MODULI PARI A 33,80 MWP CON RELATIVO COLLEGAMENTO ALLA RETE ELETTRICA - IMPIANTO AEPV24 UBICATO IN AGRO DEL COMUNE DI BRINDISI LOCALITA' MASSERIA MASCAUCA

ELABORATO: **RILIEVO FOTOGRAFICO**

IDENTIFICAZIONE ELABORATO								
Livello Prog.	Codice Rintracciabilità	Tipo Doc.	Sez. Elaborato	N° Foglio	Tot. Fogli	N° Elaborato	DATA	SCALA
PD	201900621	EG	01	1	1	EG_01.07	06/2021	1:8.000
REVISIONI								
REV	DATA	DESCRIZIONE	ESEGUITO	VERIFICATO	APPROVATO			
01	[-]	[-]	IVC	N/A	N/A			

PROGETTAZIONE

MAYA

MAYA ENGINEERING SRLS
C.F./P.IVA 08365980724
Dott. Ing. Vito Calio
Amministratore Unico
4, Via San Girolamo
70017 Putignano (BA)
M. +39 328 4819015
E: v.calio@maya-eng.com
PEC: vito.calio@ingpec.eu

TECNICO SPECIALISTA

MAYA ENGINEERING SRLS
4, Via San Girolamo
70017 Putignano (BA)
C.F./P.IVA 08365980724
M. +39 328 4819015
E: v.calio@maya-eng.com
PEC: vito.calio@ingpec.eu

Dott. Ing. Vito Calio
4, Via San Girolamo
70017 Putignano (BA)
M. +39 328 4819015
E: v.calio@maya-eng.com

ORDINE DEGLI INGEGNERI
VITO CALIO
Sez. A - 6566
PUGLIA
CONSIGLIO REGIONALE
PUGLIA
Sez. A - 6566
PUGLIA
CONSIGLIO REGIONALE
PUGLIA

SPAZIO RISERVATO AGLI ENTI

RICHIEDENTE
COLIANS ENERGY S.p.a.
C.F./P.IVA 14459270962
Via Fiori Oscuri, 13
20121 Milano (MI)

(TIMBRO E FIRMA PER BENESTARE)