



SEZIONE STRADA DI ACCESSO SCALA 1:25

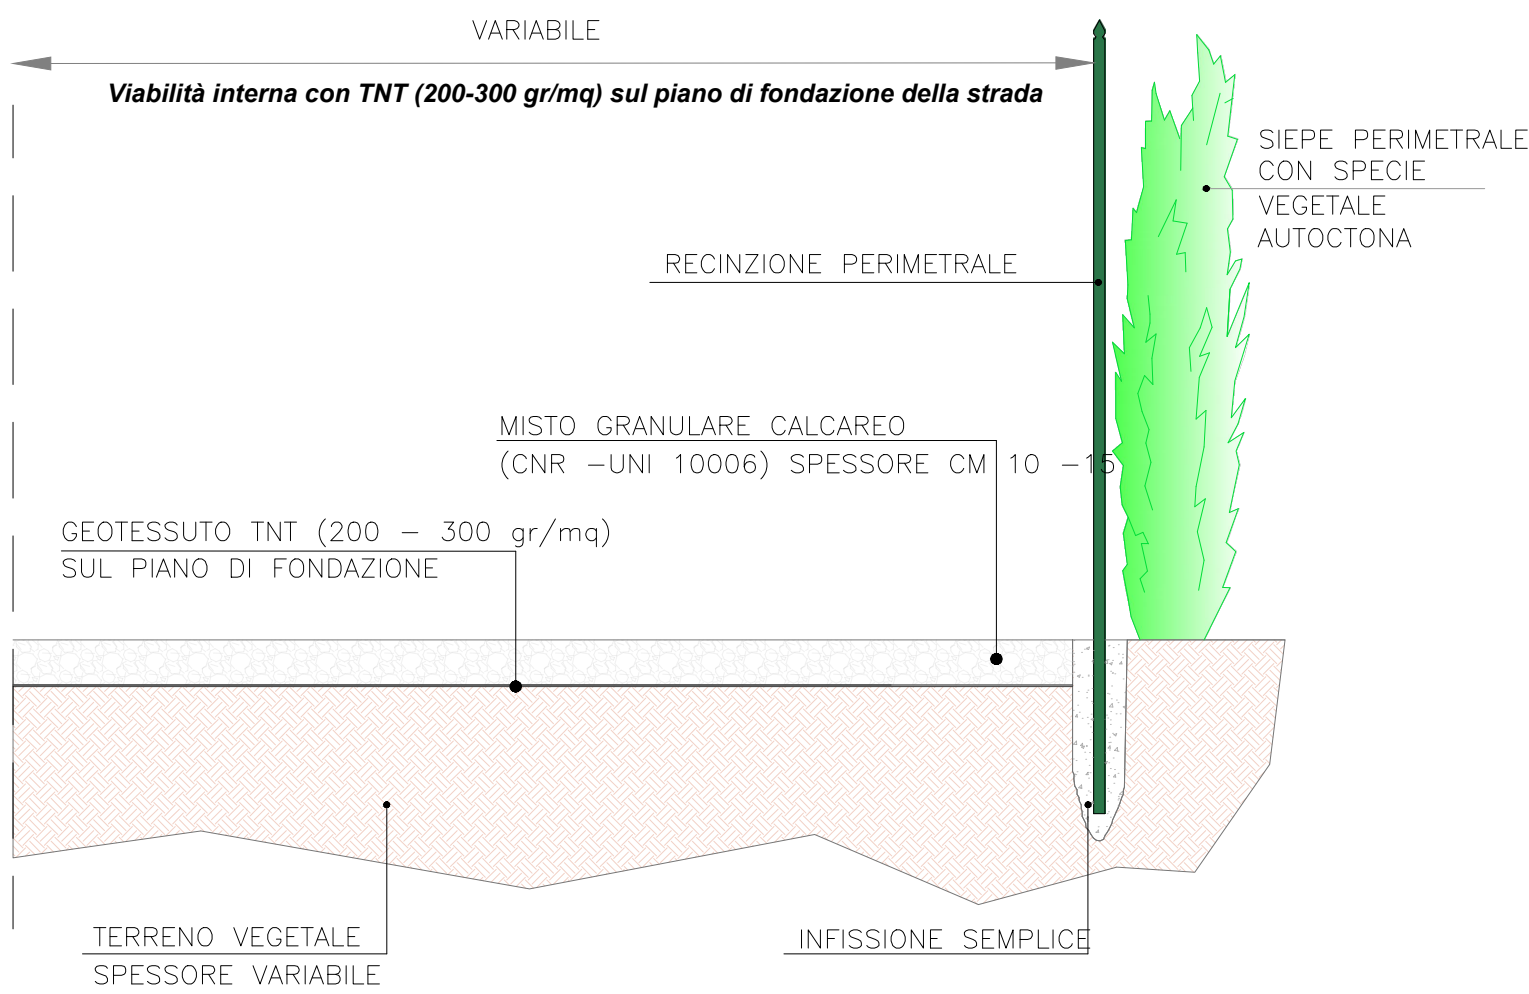

PLANIMETRIA GENERALE IMPIANTO SCALA 1:15.000

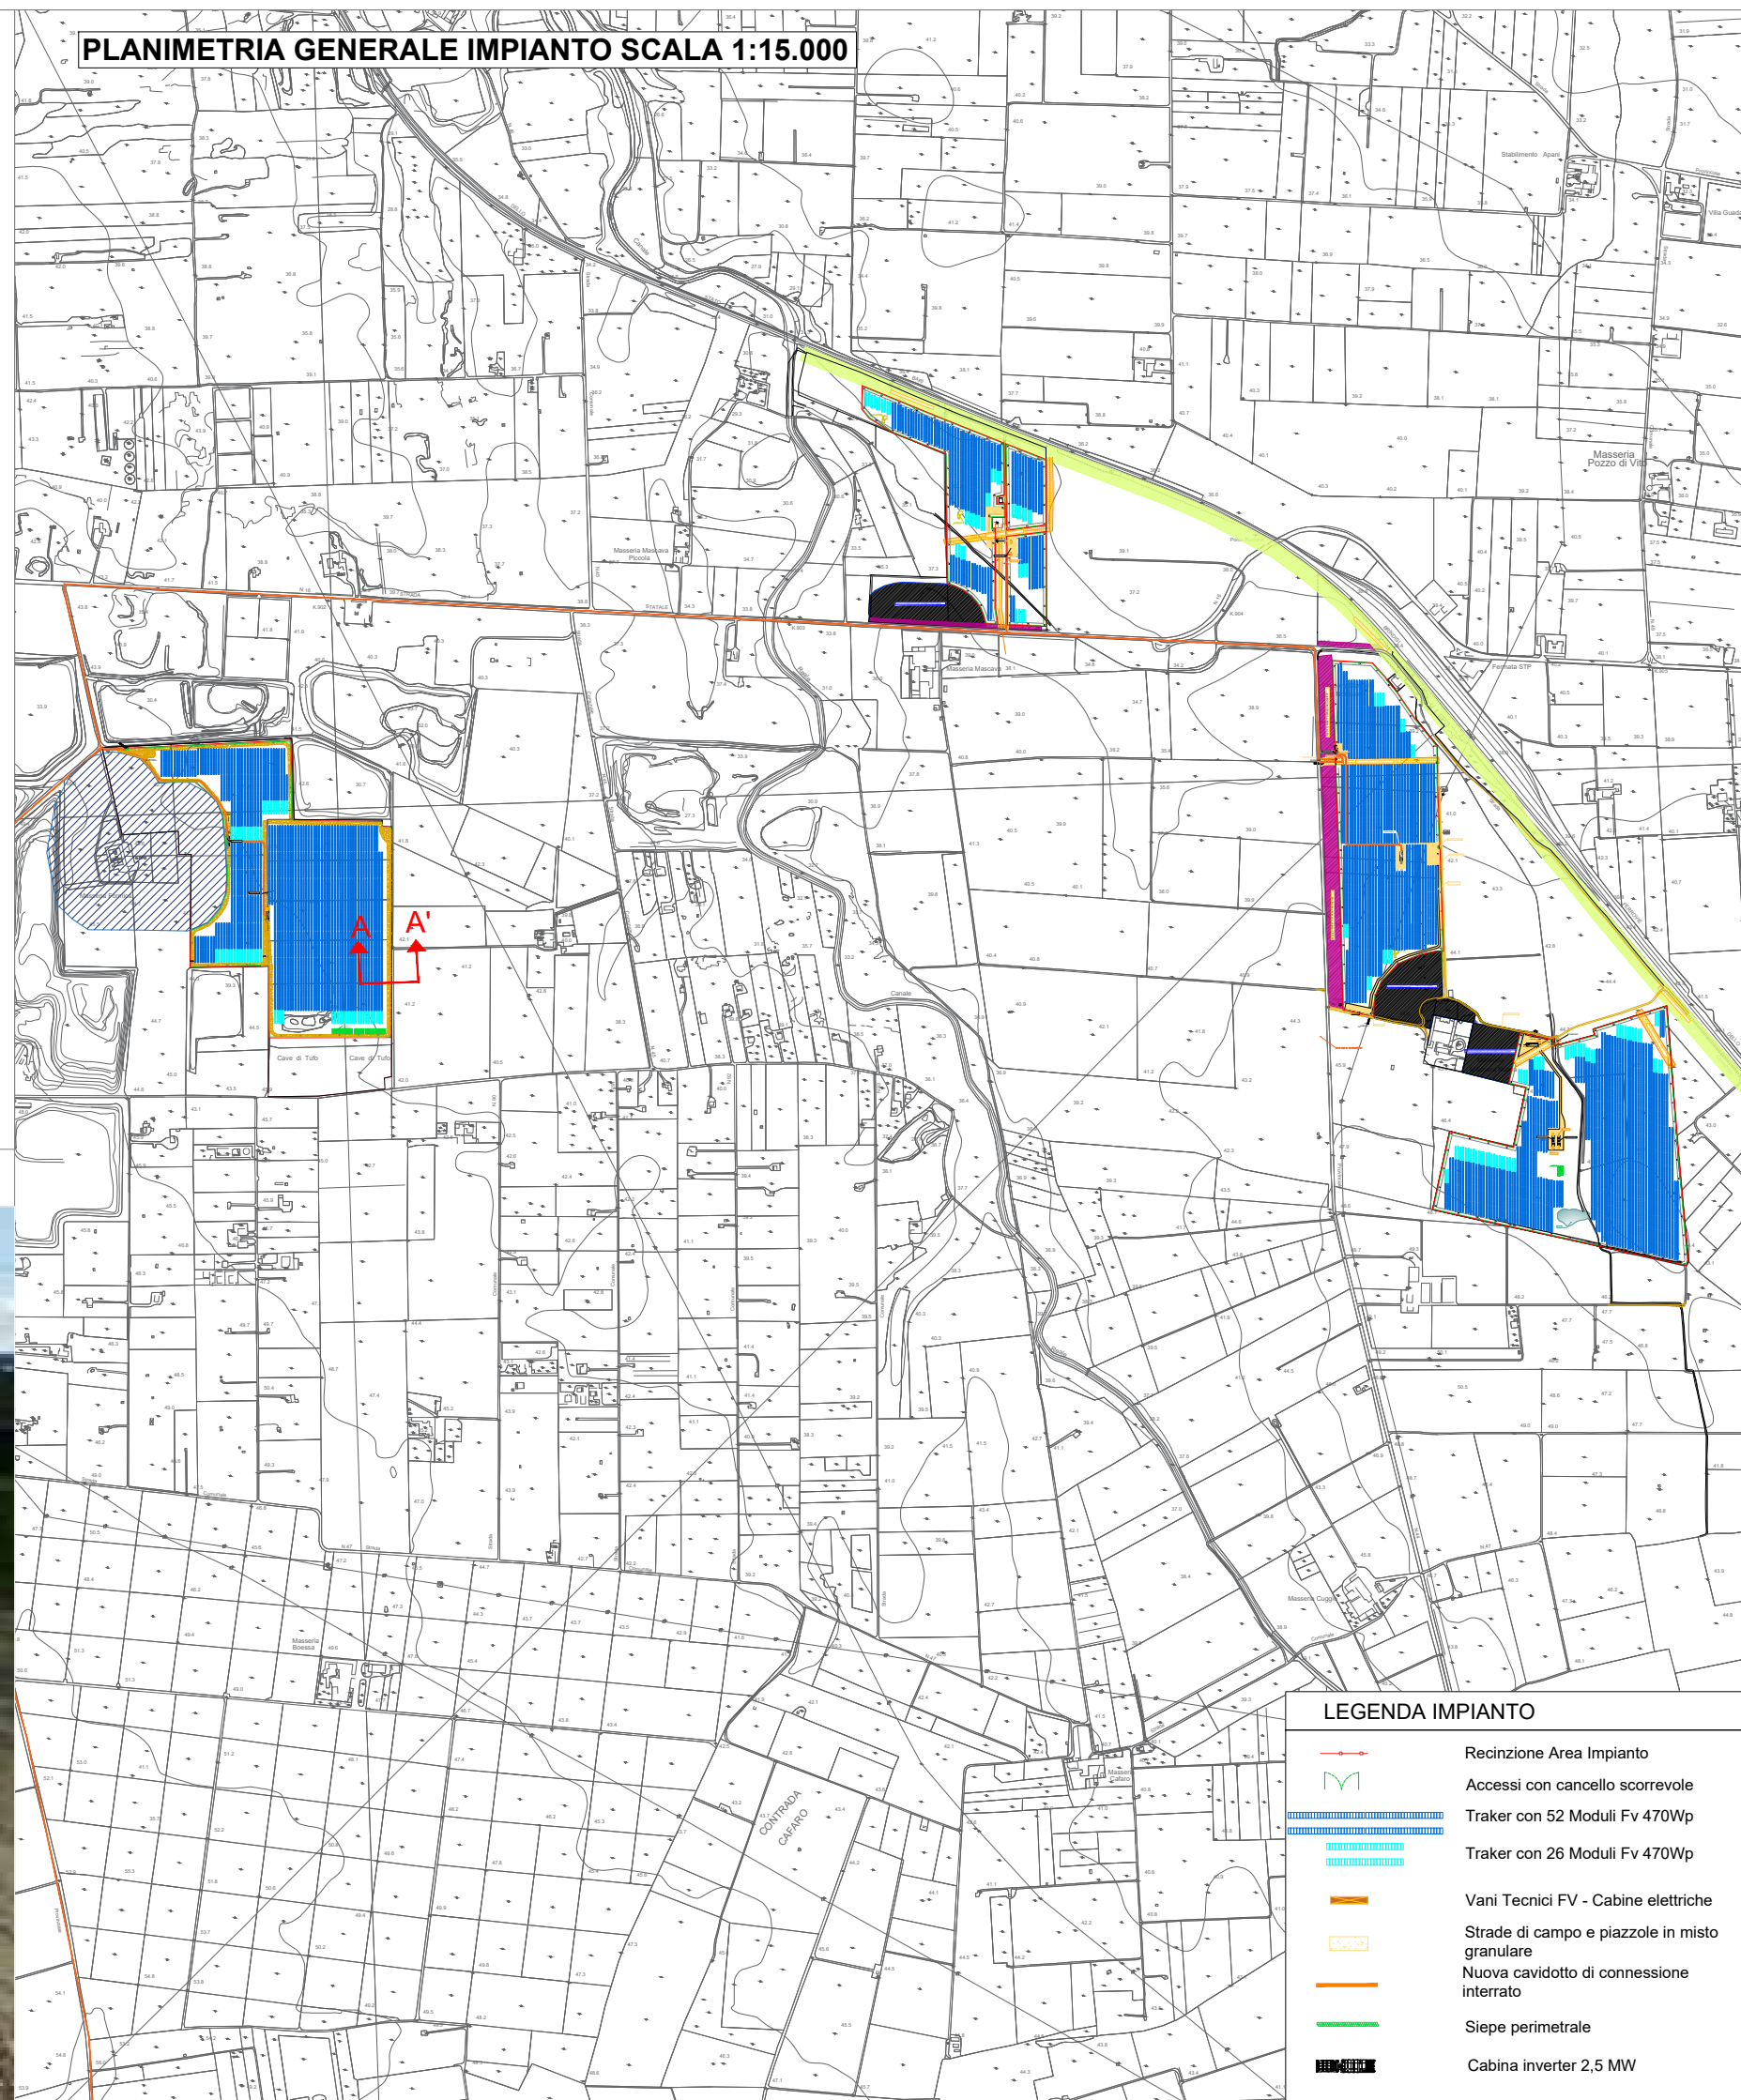

TIPOLOGIA DI LAVORAZIONE DI STRADA IN MISTO STABILIZZATO



PROGETTO RELATIVO ALLA COSTRUZIONE ED ESERCIZIO DI UN IMPIANTO AGROVOLTAICO AVENTE POTENZA IN IMMISSIONE PARI A 30,00 MW E POTENZA MODULI PARI A 33,80 MWp CON RELATIVO COLLEGAMENTO ALLA RETE ELETTRICA - IMPIANTO AEPV24 UBICATO IN AGRO DEL COMUNE DI BRINDISI LOCALITA' MASSERIA MASCAVA

ELABORATO:

PLANIMETRIA E SEZIONI STRADA DI ACCESSO

IDENTIFICAZIONE ELABORATO								
Livello Prog.	Codice Rintracciabilità	Tipo Doc.	Sez. Elaborato	N° Foglio	Tot. Fogli	N° Elaborato	DATA	SCALA
PD	201900621	EG	06	1	1	EG_06.01	06/2021	Indicate
REVISIONI								
REV	DATA	DESCRIZIONE			ESEGUITO	VERIFICATO	APPROVATO	
01	[..]	[..]			IVC	N/A	N/A	

PROGETTAZIONE

MAYA Engineering

MAYA ENGINEERING SRLS
C.F./P.IVA 08365980724
Dott. Ing. Vito Calio
Amministratore Unico
4, Via San Girolamo
70017 Putignano (BA)
M.: +39 328 4819015
E.: v.calio@maya-eng.com
PEC: vito.calio@ingpec.eu

TECNICO SPECIALISTA

MAYA ENGINEERING SRLS
4, Via San Girolamo
70017 Putignano (BA)
C.F./P.IVA 08365980724
Vito Calio
(TIMBRO E FIRMA)

Dott. Ing. Vito Calio
4, Via San Girolamo
70017 Putignano (BA)
M.: +39 328 4819015
E.: v.calio@maya-eng.com

INGEGNERE
VITO CALIO
Sez. A - 6566
CIVILE AMBIENTALE
INDUSTRIALE
AGRICOLA
PROVINCIA DI BRINDISI
(TIMBRO E FIRMA)

SPAZIO RISERVATO AGLI ENTI

RICHIEDENTE
COLUMNS ENERGY S.p.a.
C.F./P.IVA 10450670962
Via Fiori Oscuri, 13
20121 Milano (MI)

(TIMBRO E FIRMA PER BENESTARE)