



Tracker 104 moduli (4 stringhe da 26 moduli)

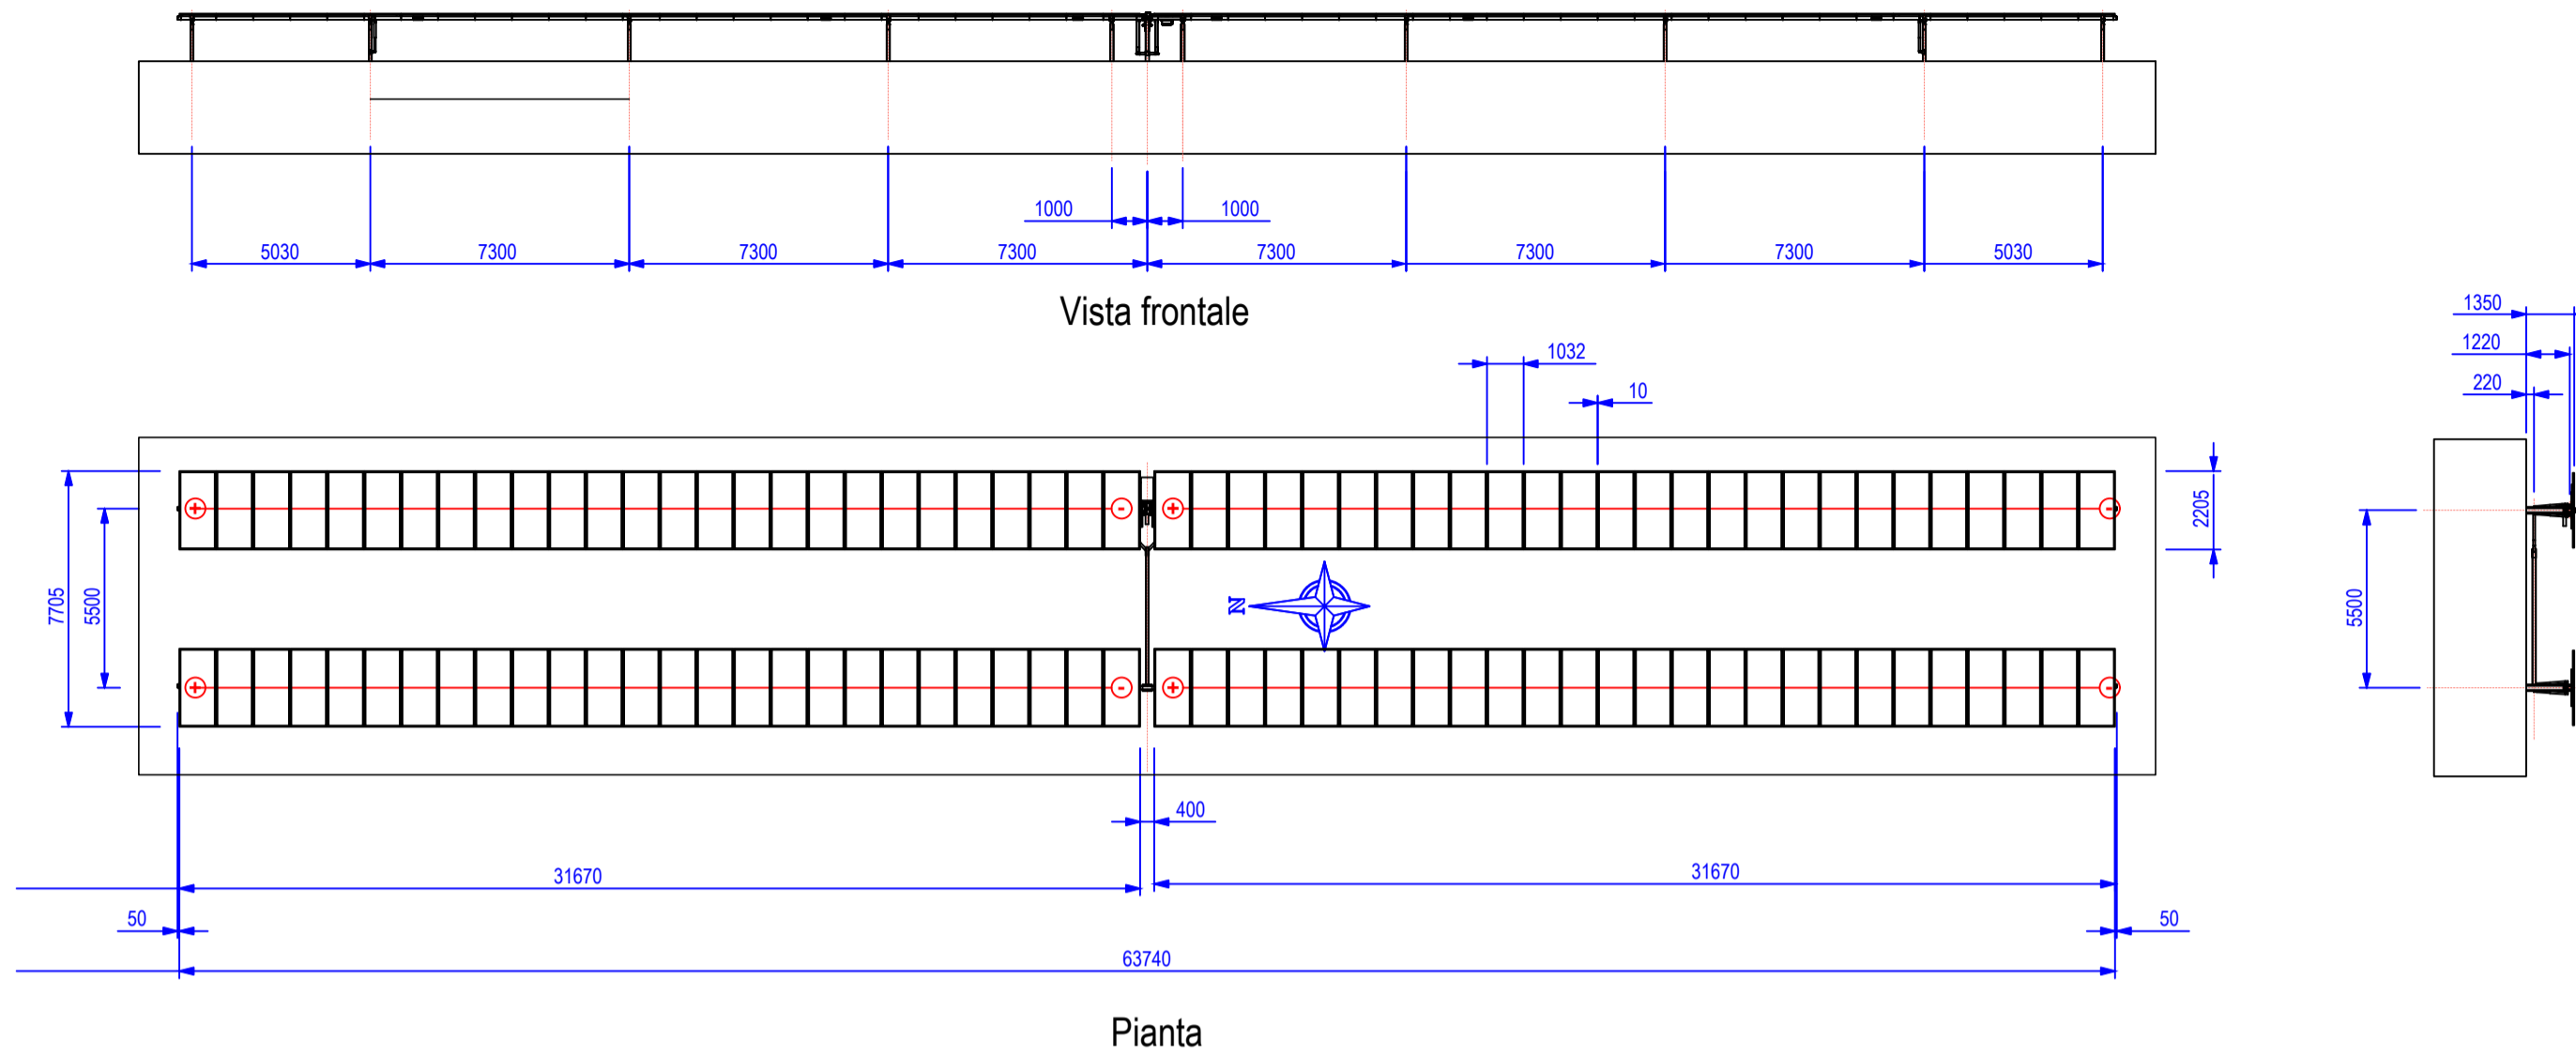

Tracker 52 moduli (2 stringhe da 26 moduli)

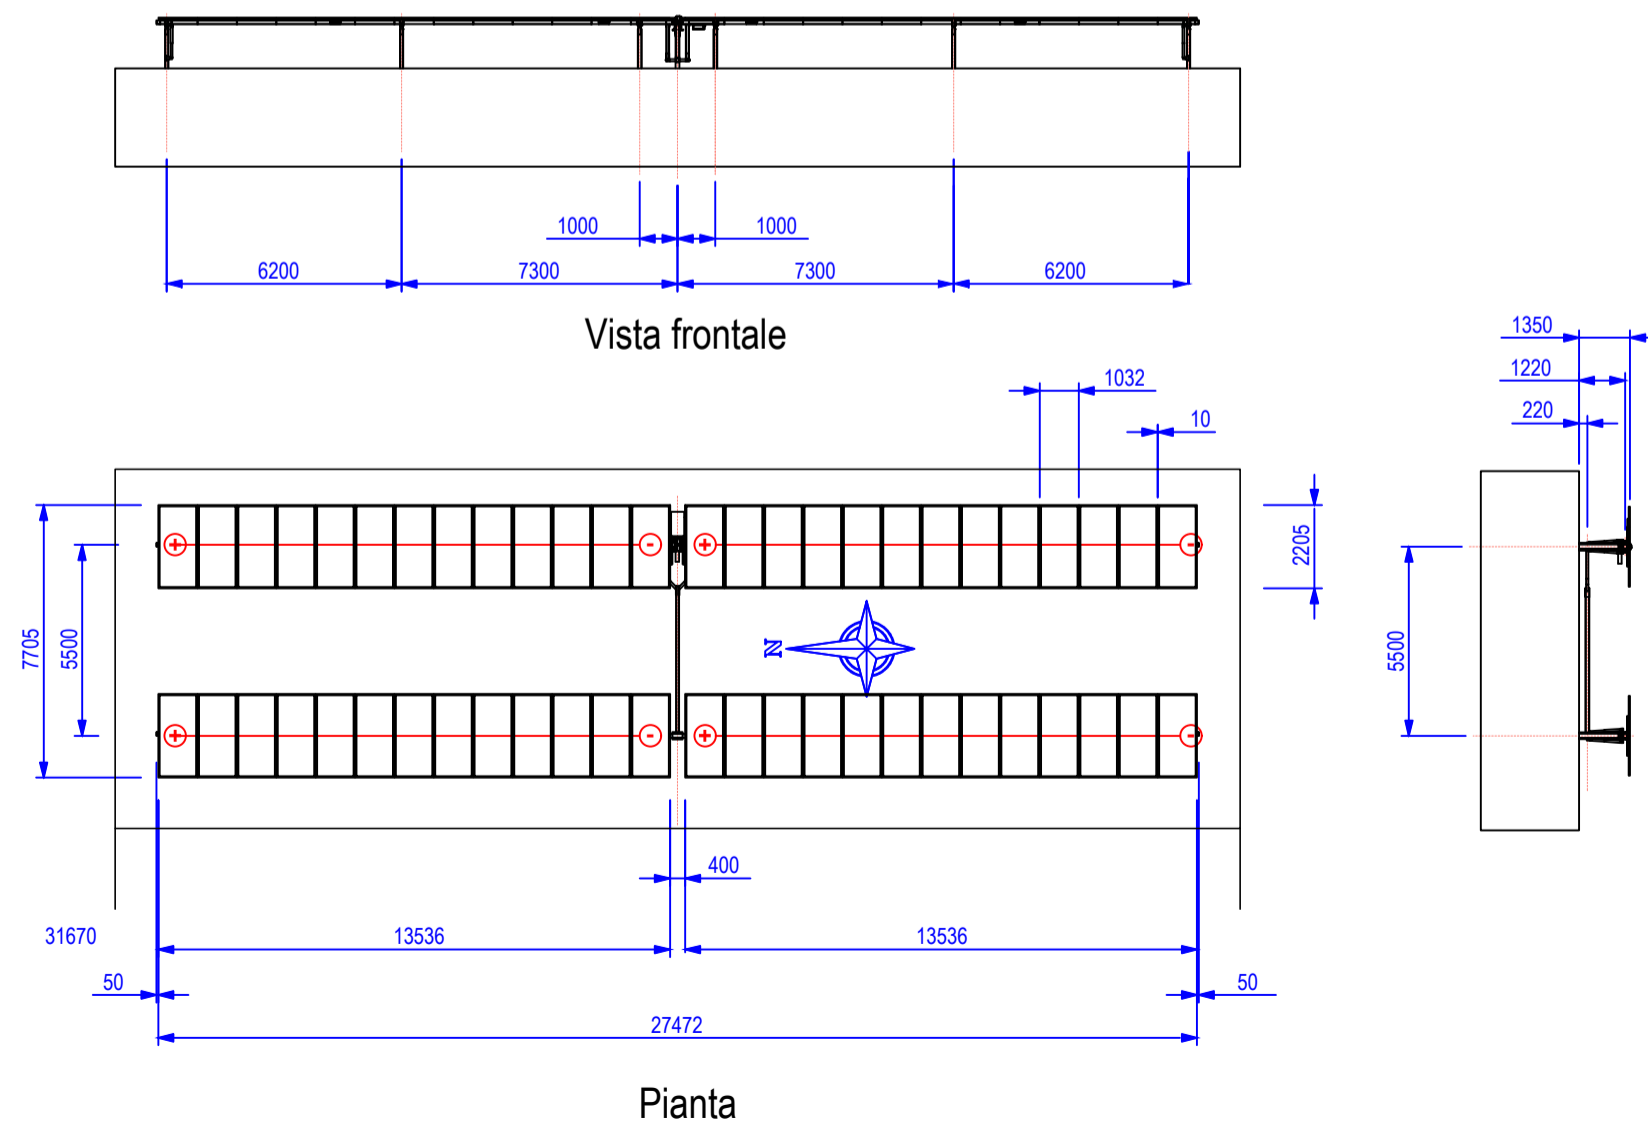

PROGETTO RELATIVO ALLA COSTRUZIONE ED ESERCIZIO DI UN IMPIANTO AGROVOLTAICO AVENTE POTENZA IN IMMISSIONE PARI A 30,00 MW E POTENZA MODULI PARI A 33,80 MWp CON RELATIVO COLLEGAMENTO ALLA RETE ELETTRICA - IMPIANTO AEPV24 UBICATO IN AGRO DEL COMUNE DI BRINDISI LOCALITA' MASSERIA MASCAVA

ELABORATO:

TIPICI STRINGA

IDENTIFICAZIONE ELABORATO								
Livello Prog.	Codice Rintracciabilità	Tipo Doc.	Sez. Elaborato	N° Foglio	Tot. Fogli	N° Elaborato	DATA	SCALA
PD	201900621	EG	07	1	1	EG_07A.01	06/2021	-: -
REVISIONI								
REV	DATA	DESCRIZIONE				ESEGUITO	VERIFICATO	APPROVATO
01	[...]	[...]				IVC	N/A	N/A

PROGETTAZIONE **MAYA Engineering** **MAYA ENGINEERING SRLS** C.F./P.IVA 08365980724 **Dott. Ing. Vito Calio** Amministratore Unico 4, Via San Girolamo 70017 Putignano (BA) M.: +39 328 4819015 E.: v.calio@maya-eng.com PEC: vito.calio@ingpec.eu

TECNICO SPECIALISTA **MAYA ENGINEERING SRLS** 4, Via San Girolamo 70017 Putignano (BA) C.F./P.IVA 08365980724 **Dott. Ing. Vito Calio** 4, Via San Girolamo 70017 Putignano (BA) M.: +39 328 4819015 E.: v.calio@maya-eng.com

(TIMBRO E FIRMA)

ORDINE DEGLI INGEGNERI **VITO CALIO** Sez. A - 6566 **PROVINCIA DI BRINDISI**

(TIMBRO E FIRMA)

SPAZIO RISERVATO AGLI ENTI

RICHIEDENTE **COLUMNS ENERGY S.p.a.** C.F./P.IVA 10450670962 Via Fiori Oscuri, 13 20121 Milano (MI)

(TIMBRO E FIRMA PER BENESTARE)