





Tracker 106 moduli (4 stringhe da 26 moduli)

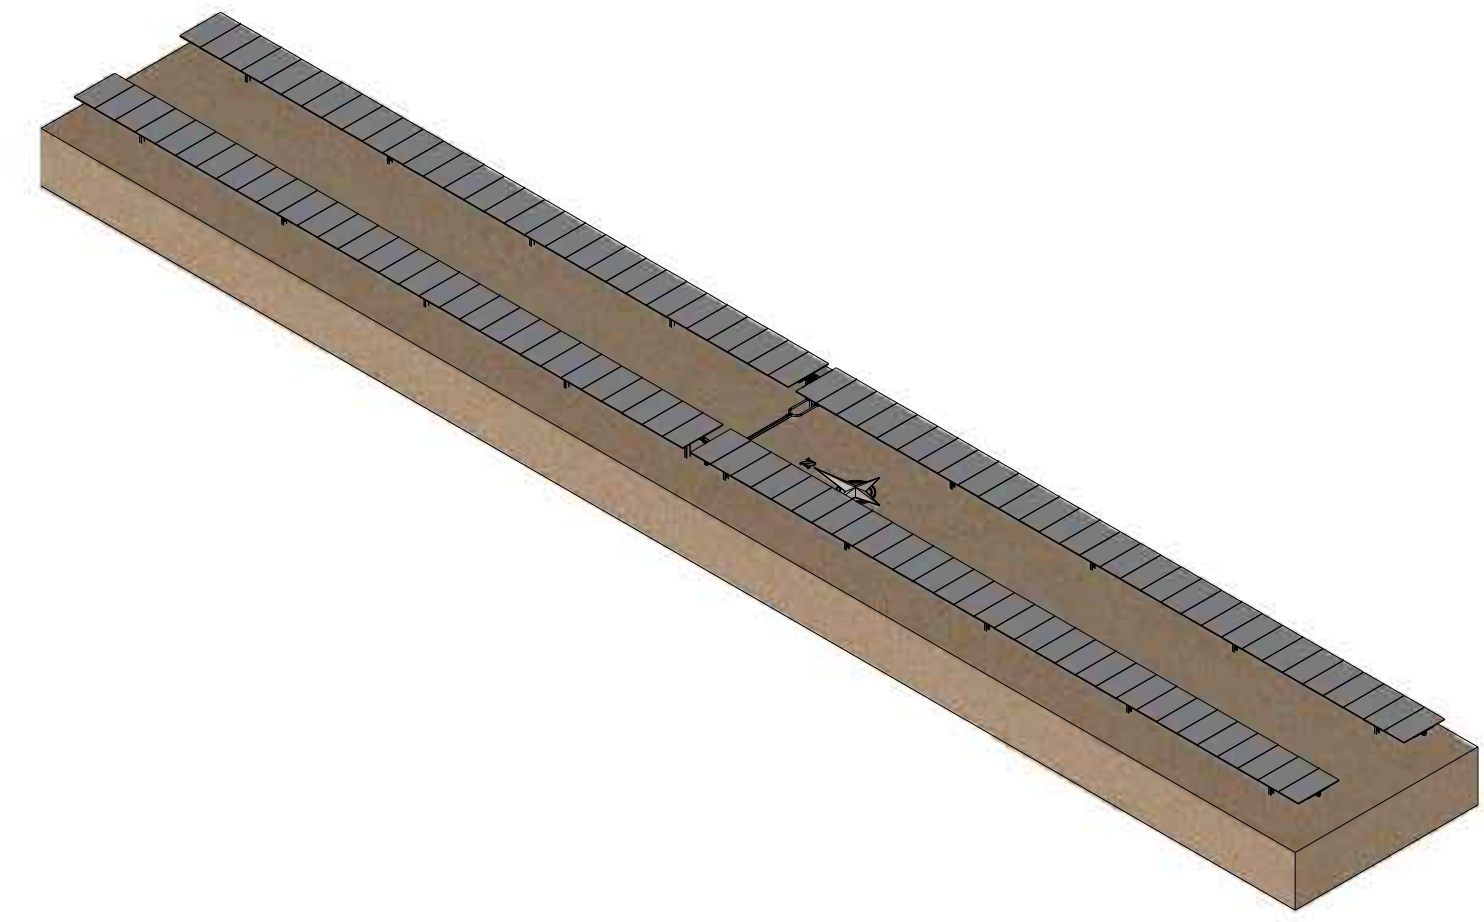

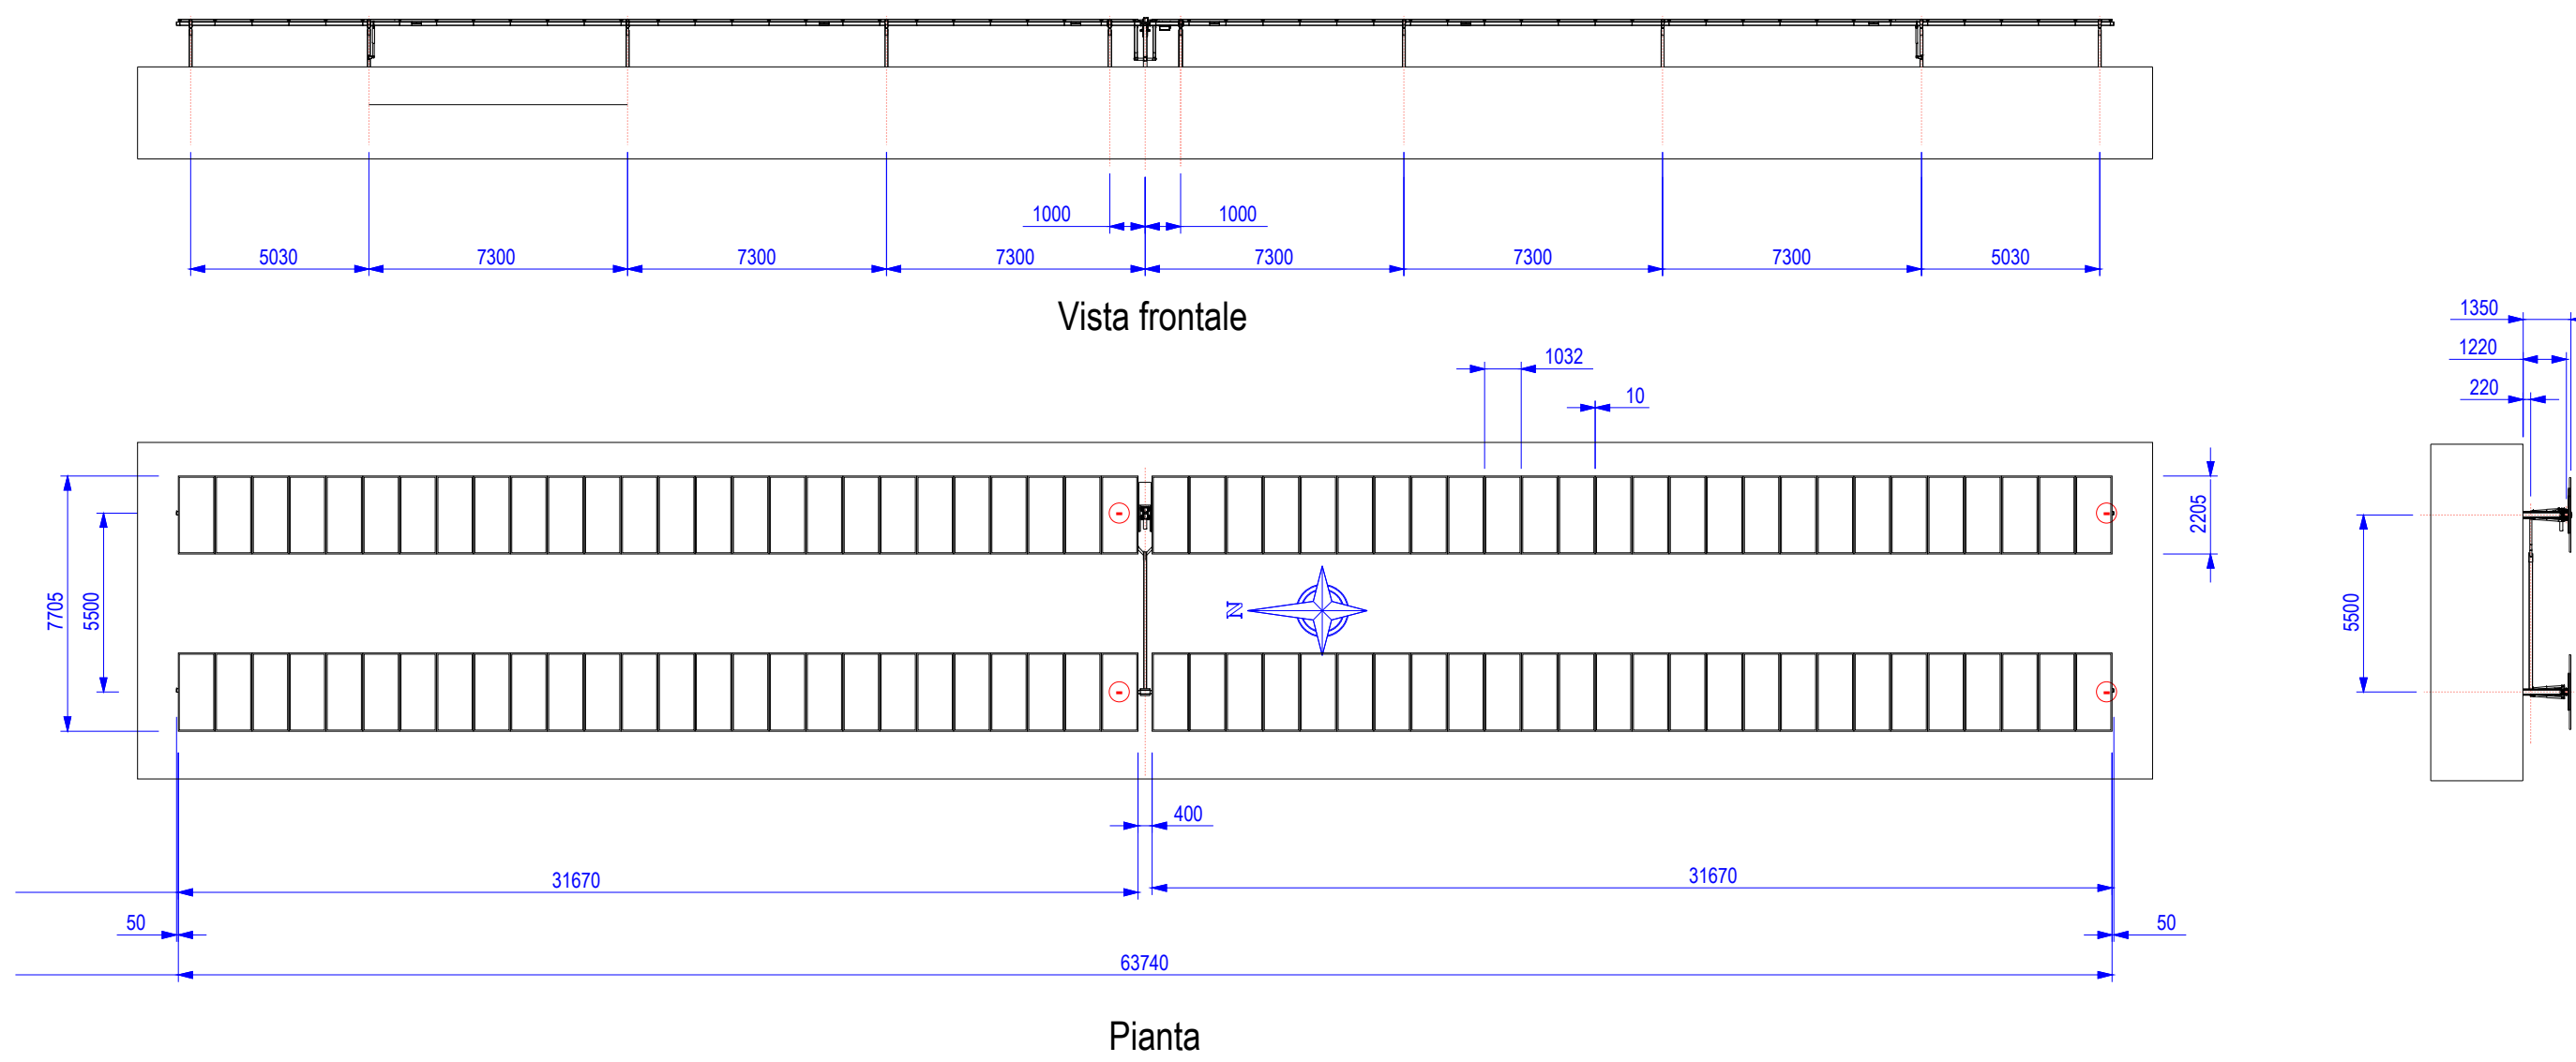


Tracker 52 moduli (2 stringhe da 26 moduli)

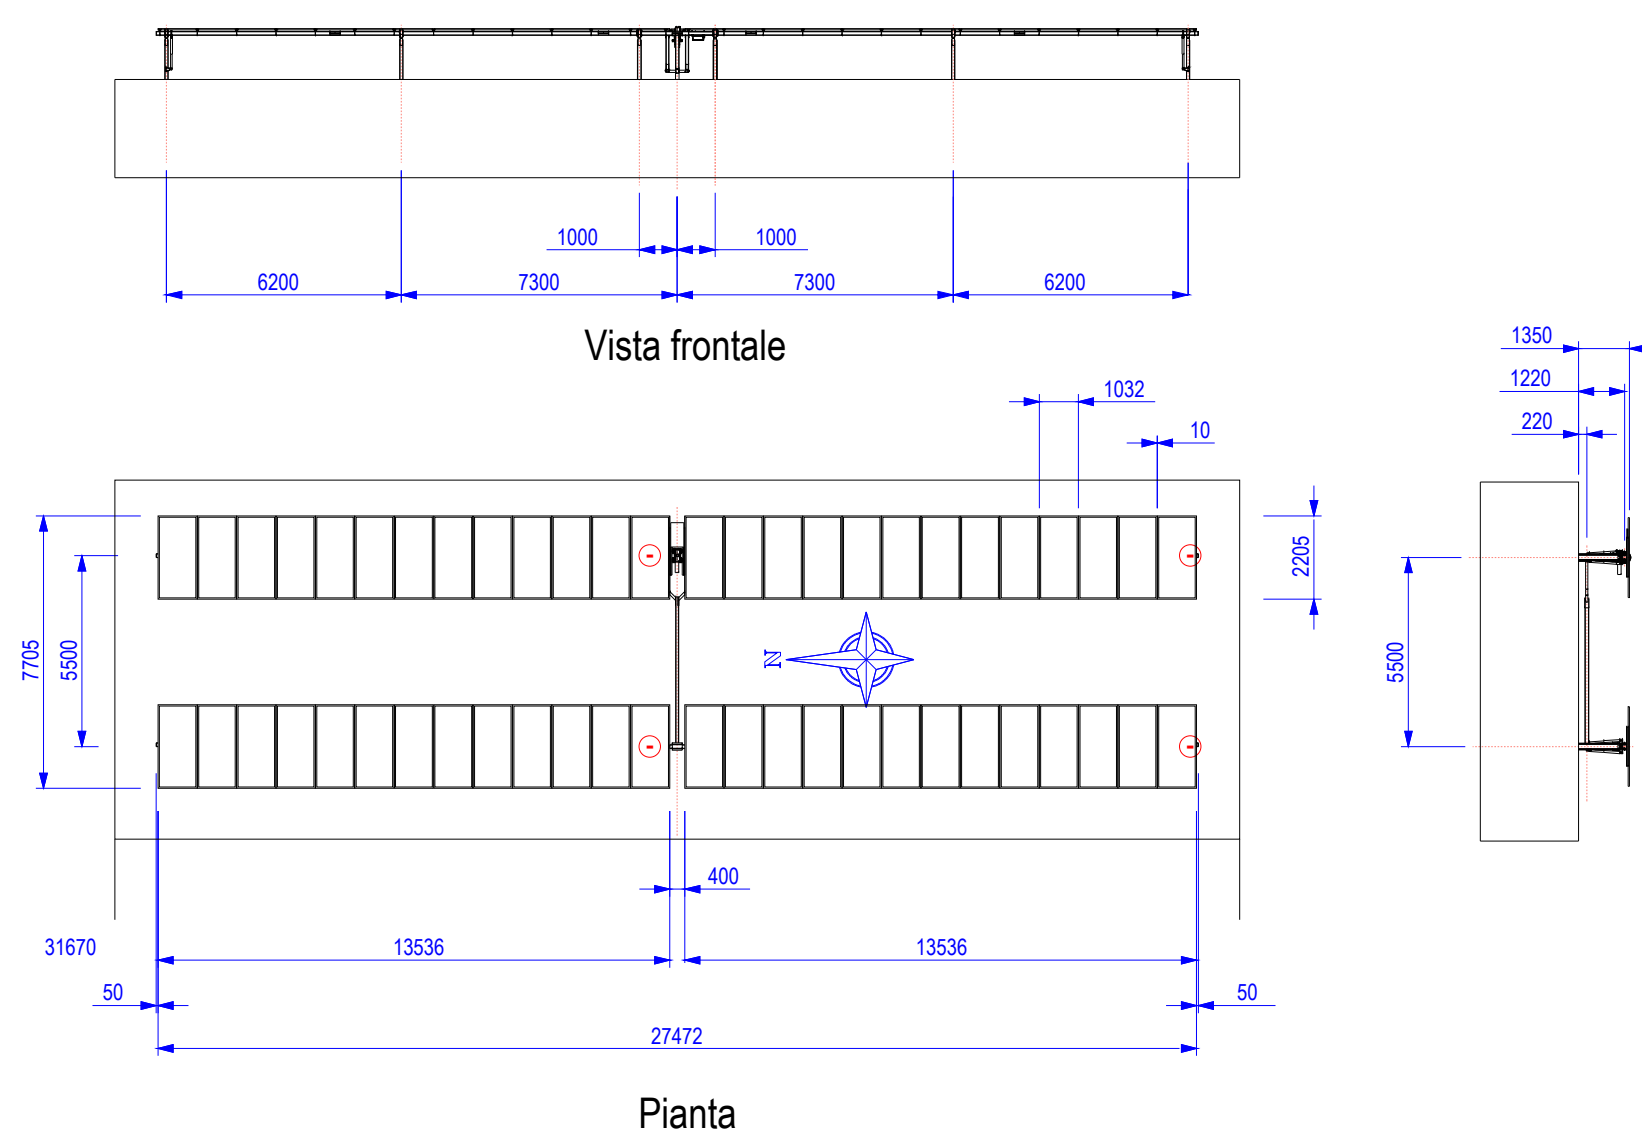

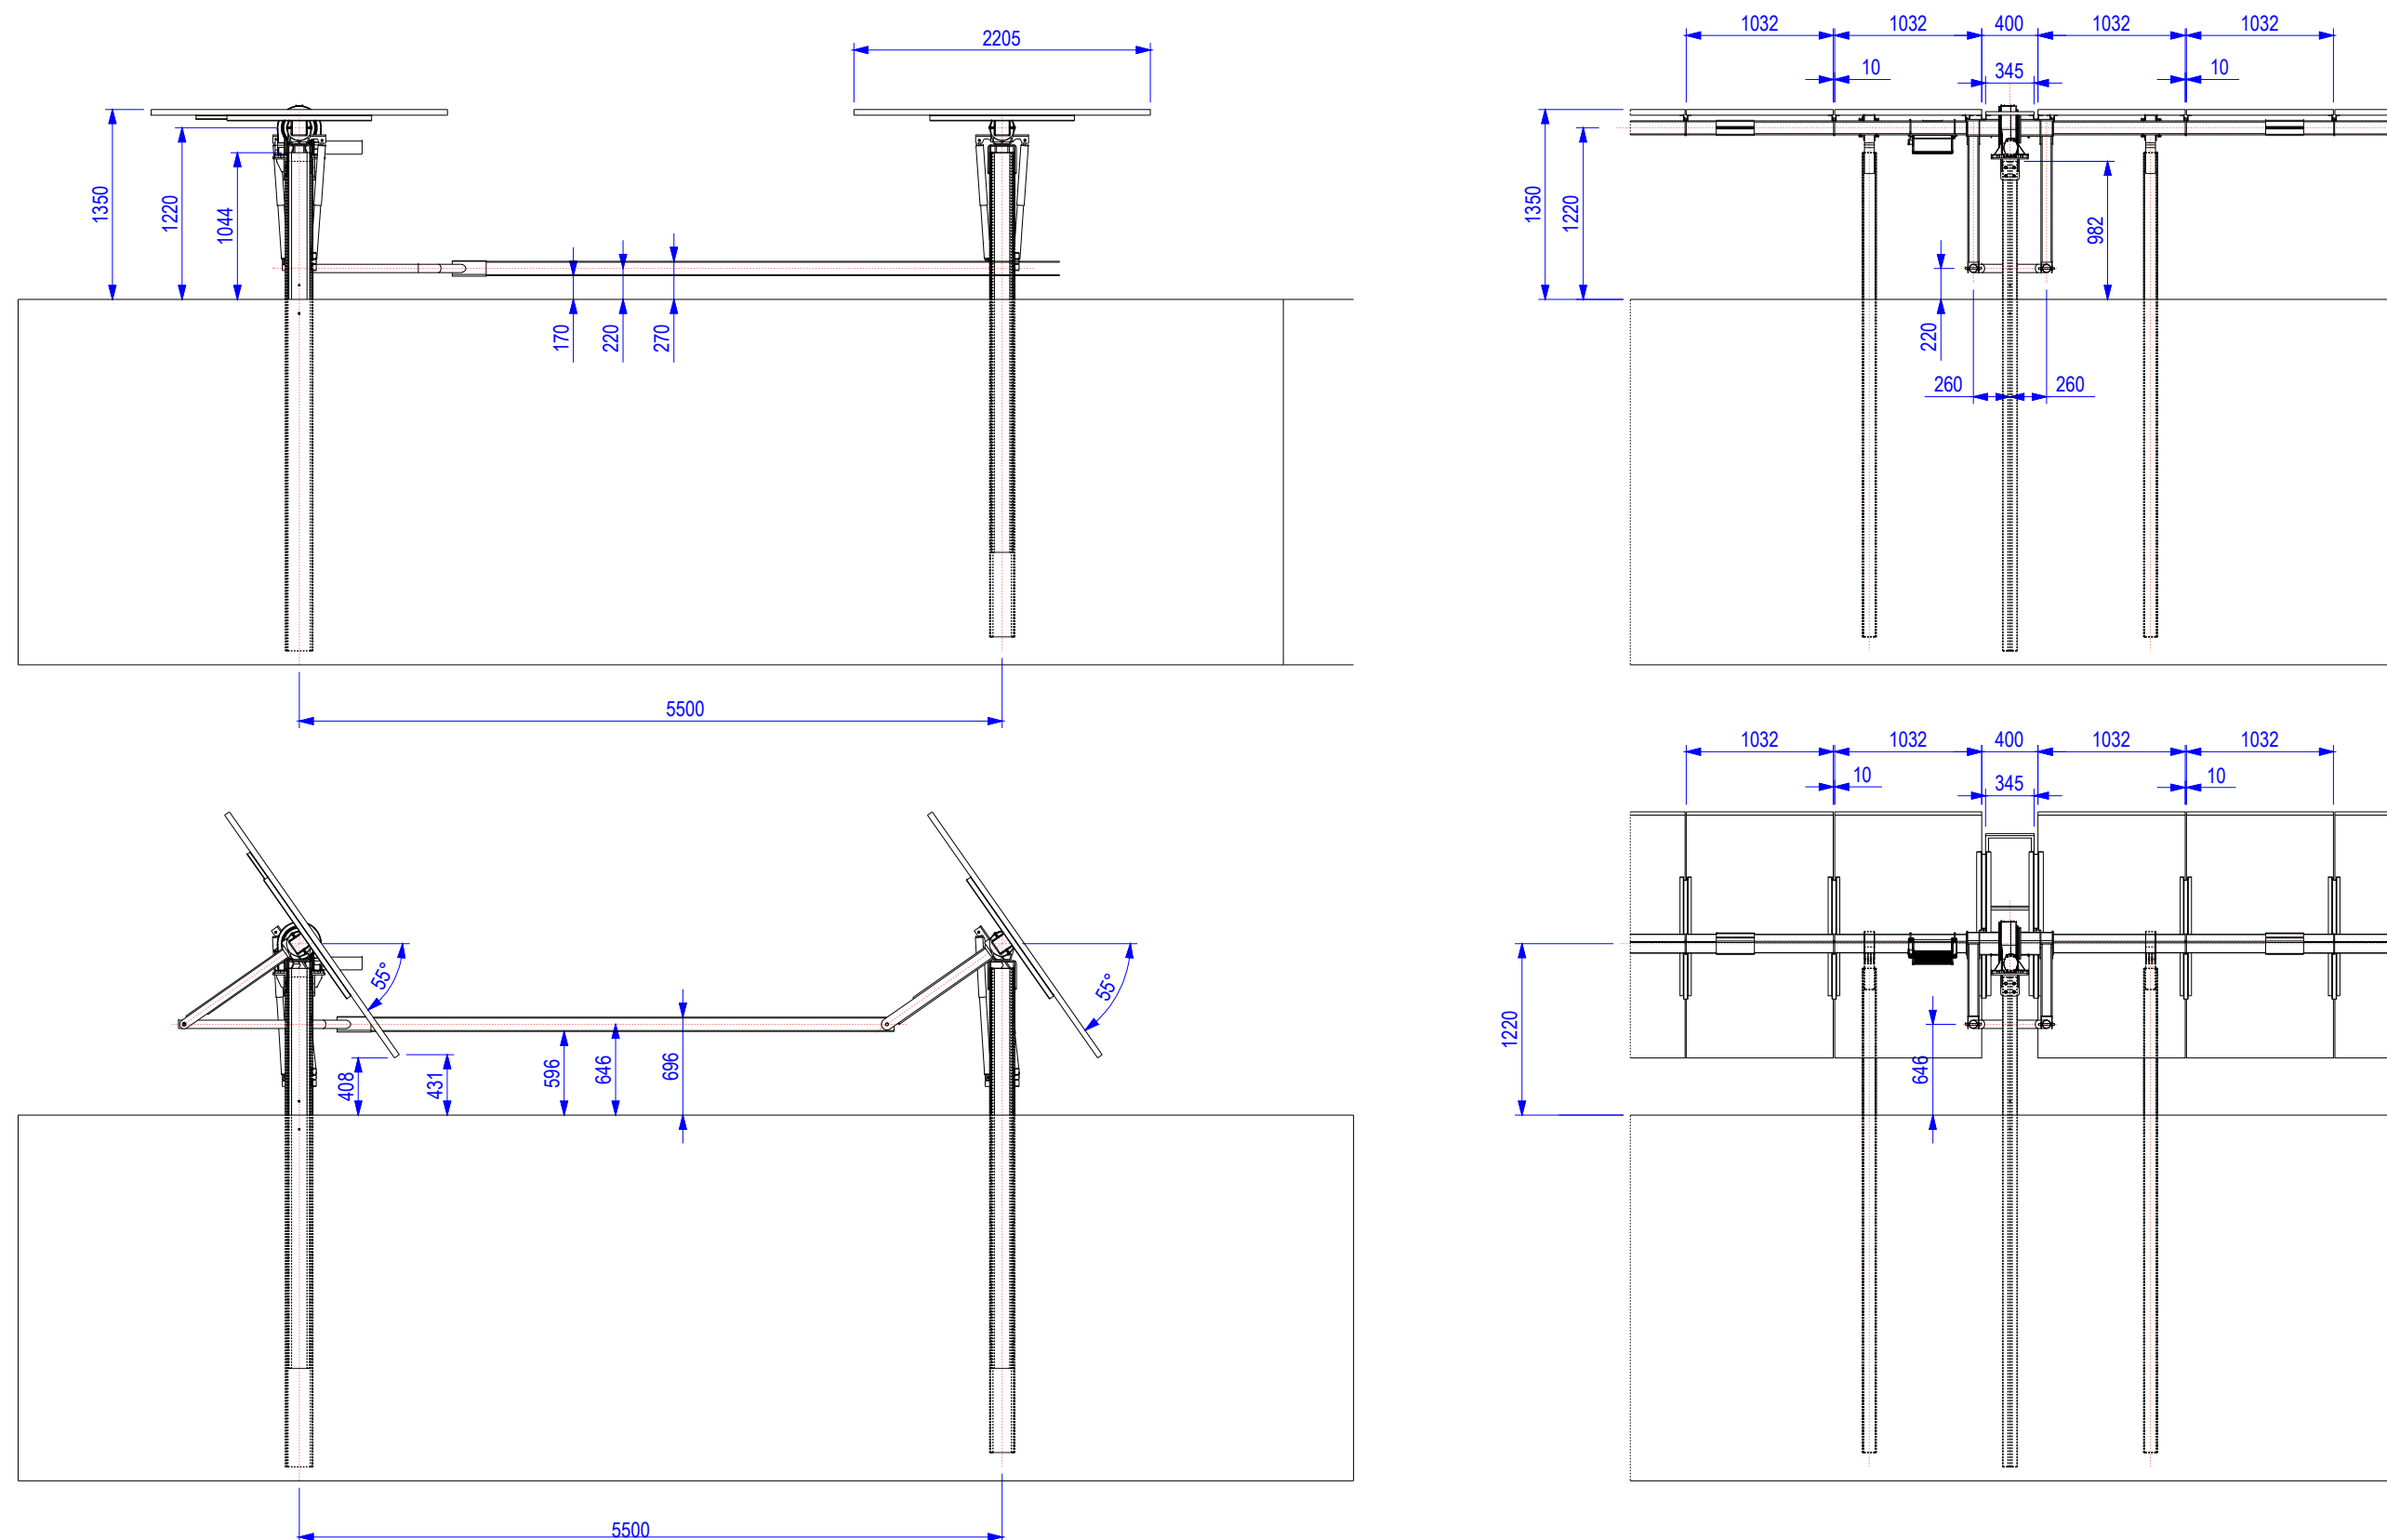Sezioni



FH91TR5_EG_07A.03_Pianta sezione e prospetti cabine elettrichebb.pdf

COMUNE DI BRINDISI REGIONE PUGLIA AREA METROPOLITANA BRINDISI


PROGETTO RELATIVO ALLA COSTRUZIONE ED ESERCIZIO DI UN IMPIANTO AGROVOLTAICO AVENTE POTENZA IN IMMISSIONE PARI A 30,00 MW E POTENZA MODULI PARI A 33,80 MWp CON RELATIVO COLLEGAMENTO ALLA RETE ELETTRICA - IMPIANTO AEPV24 UBICATO IN AGRO DEL COMUNE DI BRINDISI LOCALITA' MASSERIA MASCAVA

ELABORATO:

TIPICI STRUTTURE PORTA MODULI

IDENTIFICAZIONE ELABORATO								
Livello Prog.	Codice Rintracciabilità	Tipo Doc.	Sez. Elaborato	N° Foglio	Tot. Fogli	N° Elaborato	DATA	SCALA
PD	201900621	EG	07	1	1	EG_07A.02	06/2021	- : -
REVISIONI								
REV	DATA	DESCRIZIONE			ESEGUITO	VERIFICATO	APPROVATO	
01	[...]	[...]			IVC	N/A	N/A	

PROGETTAZIONE




MAYA ENGINEERING SRLS
C.F. P.IVA 08365980724
Dot. Ing. Vito Calio
Amministratore Unico
4, Via San Girolamo
70017 Putignano (BA)
M.: +39 328 4819015
E.: v.calio@maya-eng.com
PEC: vito.calio@ingpec.eu

TECNICO SPECIALISTA

MAYA ENGINEERING SRLS
4, Via San Girolamo
70017 Putignano (BA)
C.F. P.IVA 08365980724
Vito Calio
(TIMBRO E FIRMA)

Dot. Ing. Vito Calio
4, Via San Girolamo
70017 Putignano (BA)
M.: +39 328 4819015
E.: v.calio@maya-eng.com



(TIMBRO E FIRMA)

SPAZIO RISERVATO AGLI ENTI

RICHIEDENTE
COLUMNS ENERGY S.p.a.
C.F. P.IVA 10450670962
Via Feni Ossuri, 13
20121 Milano (MI)

(TIMBRO E FIRMA PER BENESTARE)