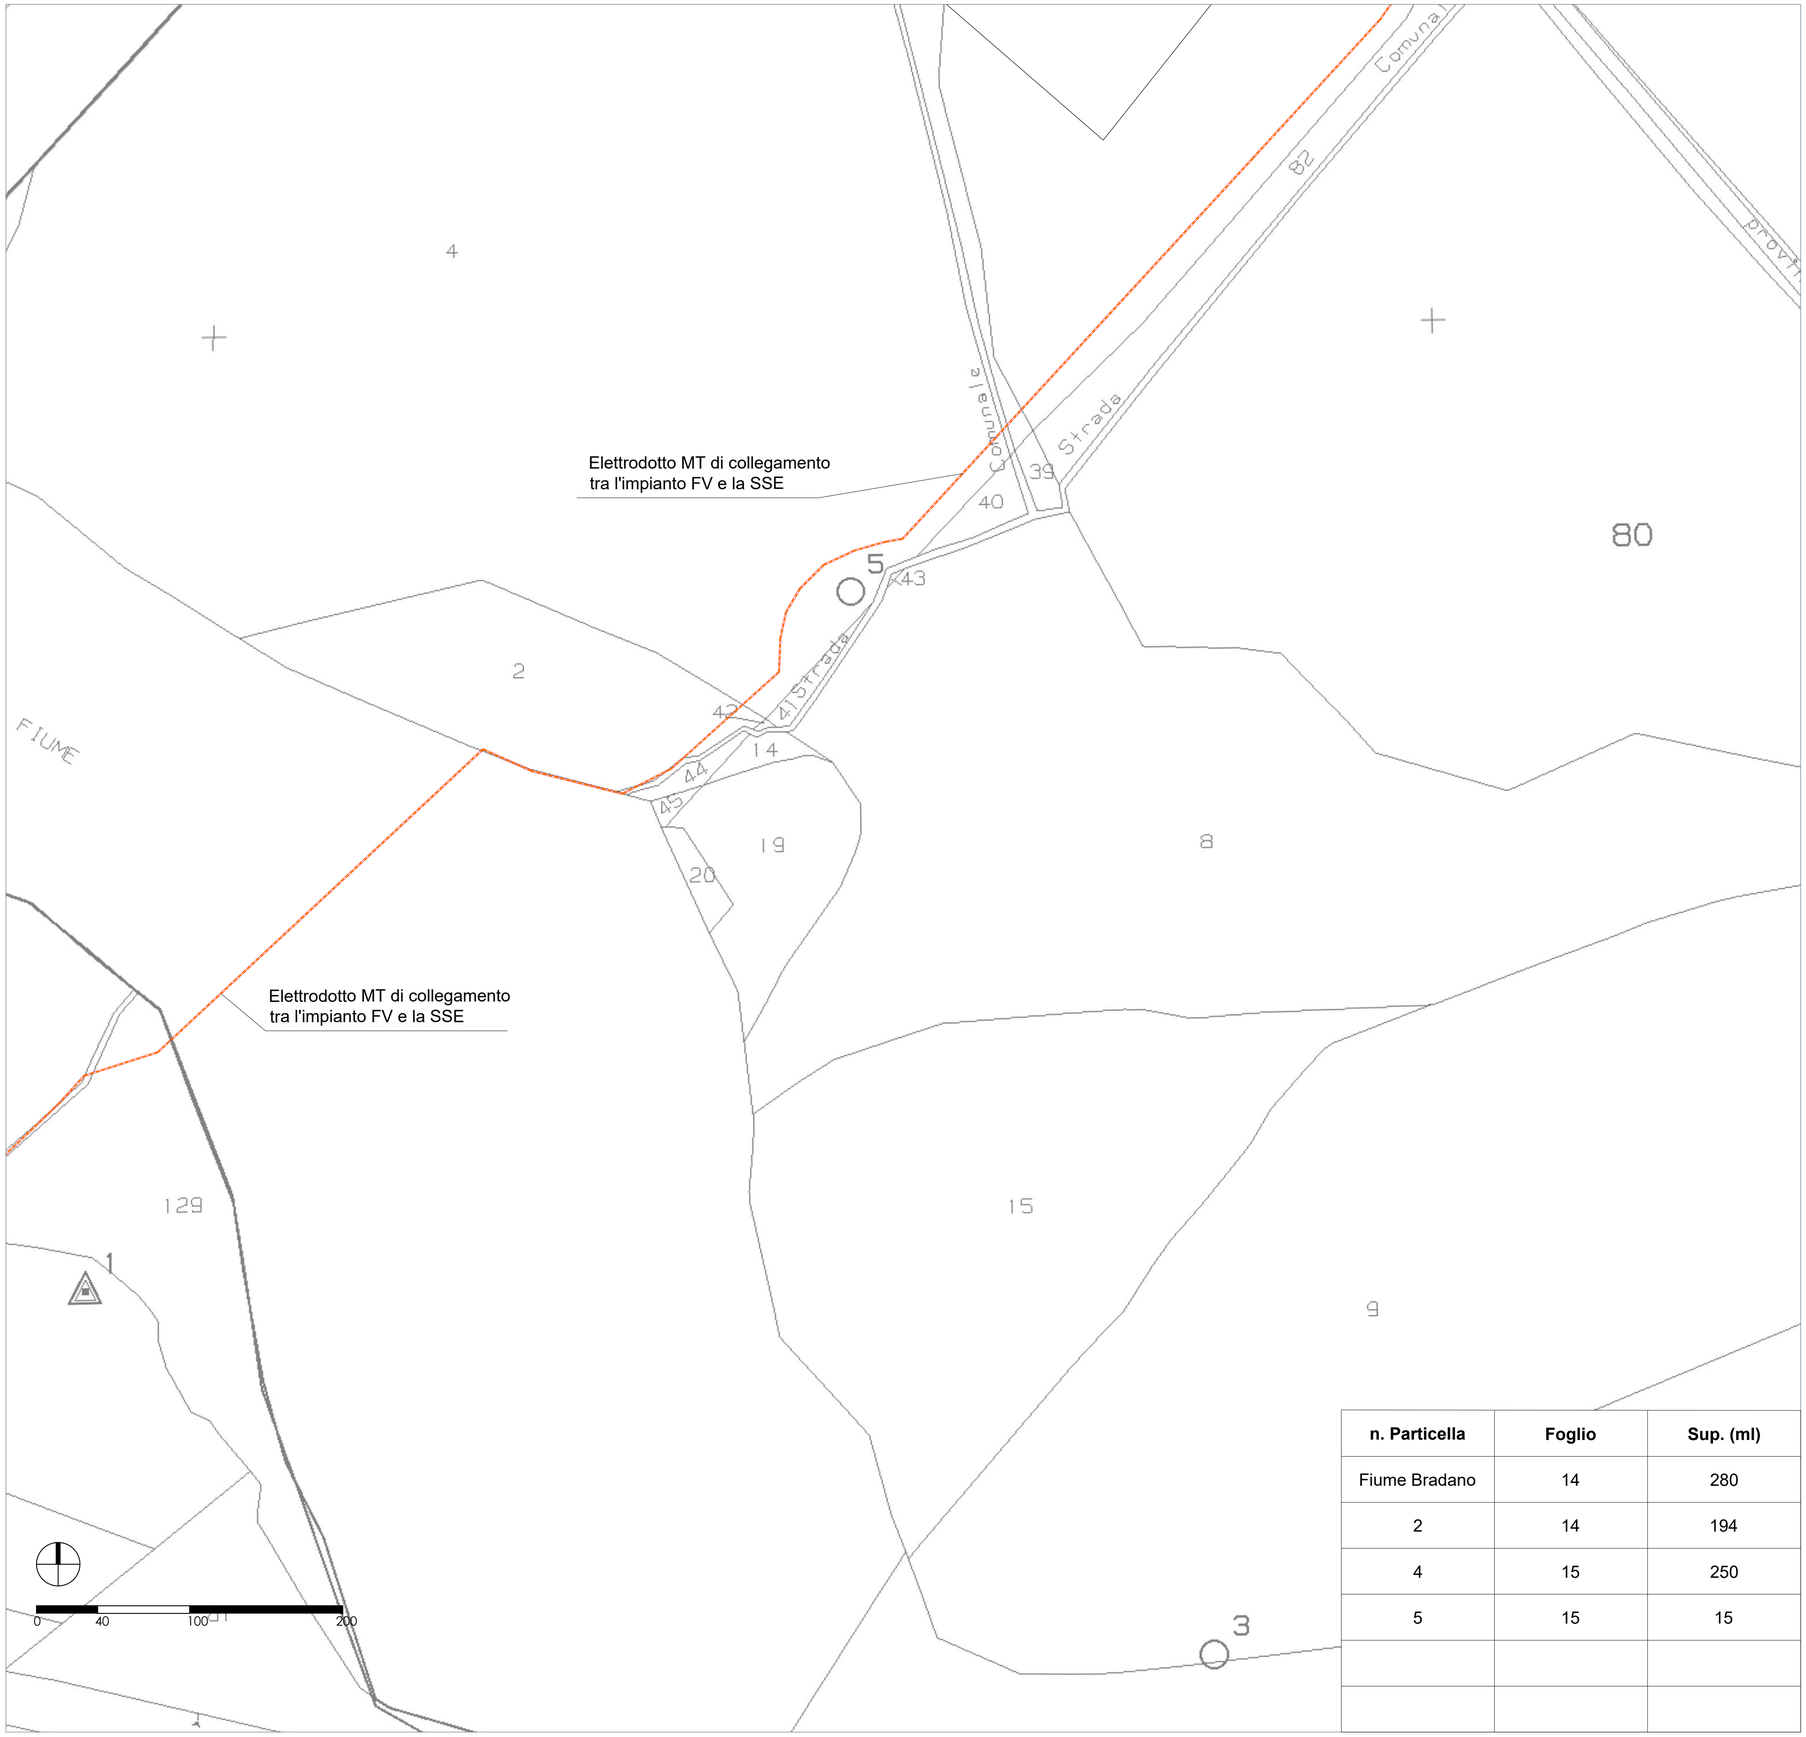

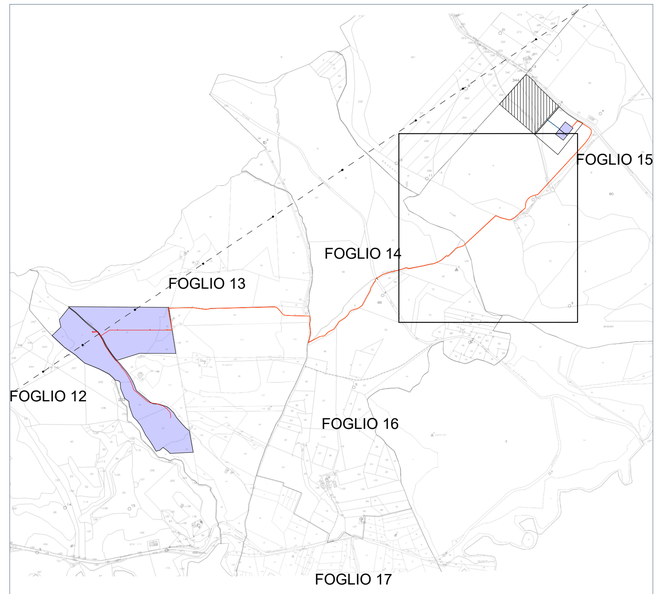

Legenda

- Area interessata da servitù di elettrodotto MT
- Area interessata da servitù di elettrodotto AT
- Area interessata da esproprio definitivo

n. Particella	Foglio	Sup. (ml)
Fiume Bradano	14	280
2	14	194
4	15	250
5	15	15

Comune di Grottole (MT) — **Regione Basilicata**

Committente:

Falck Renewables
SUSTAINABLE DEVELOPMENT

FALCK RENEWABLES SVILUPPO s.r.l.
Corso Venezia, 16, Milano (MI)
P. IVA 10500140966

Titolo del Progetto:

Progetto di un impianto fotovoltaico con sistema di accumulo integrato con impianto olivicolo - denominato "SAN DONATO"

Documento: **PROGETTO DEFINITIVO**

Documento: **A7A10C0PPE**

Elaborato: **Piano Particellare di Esproprio grafico 3/4**

SCALA:	1 : 2.000
FOGLIO:	3/4
FORMATO:	A1

Nome file: A7A10C0PPE.pdf

Progettazione:

Consorzio Prometeo

Consorzio stabile Prometeo Srl
via Napoli
71122 Foggia (FG)

GF TECNO consulting

GF TECNO Srl
via dott. O. Giampaolo n. 13
70020 Toritto (BA)

il tecnico:

Firmato digitalmente da:PETRUZZELLI MICHELE
Data:13/07/2022 18:01:04

Rev:	Data Revisione	Descrizione Revisione	Redatto	Controllato	Approvato
00	30/07/2021	Prima Emissione	GF Tecno		