


SCHEMA DI SEZIONE TIPO DISPOSIZIONE FILARI NELLA CONFIGURAZIONE DI ESERCIZIO  
SCALA 1:50

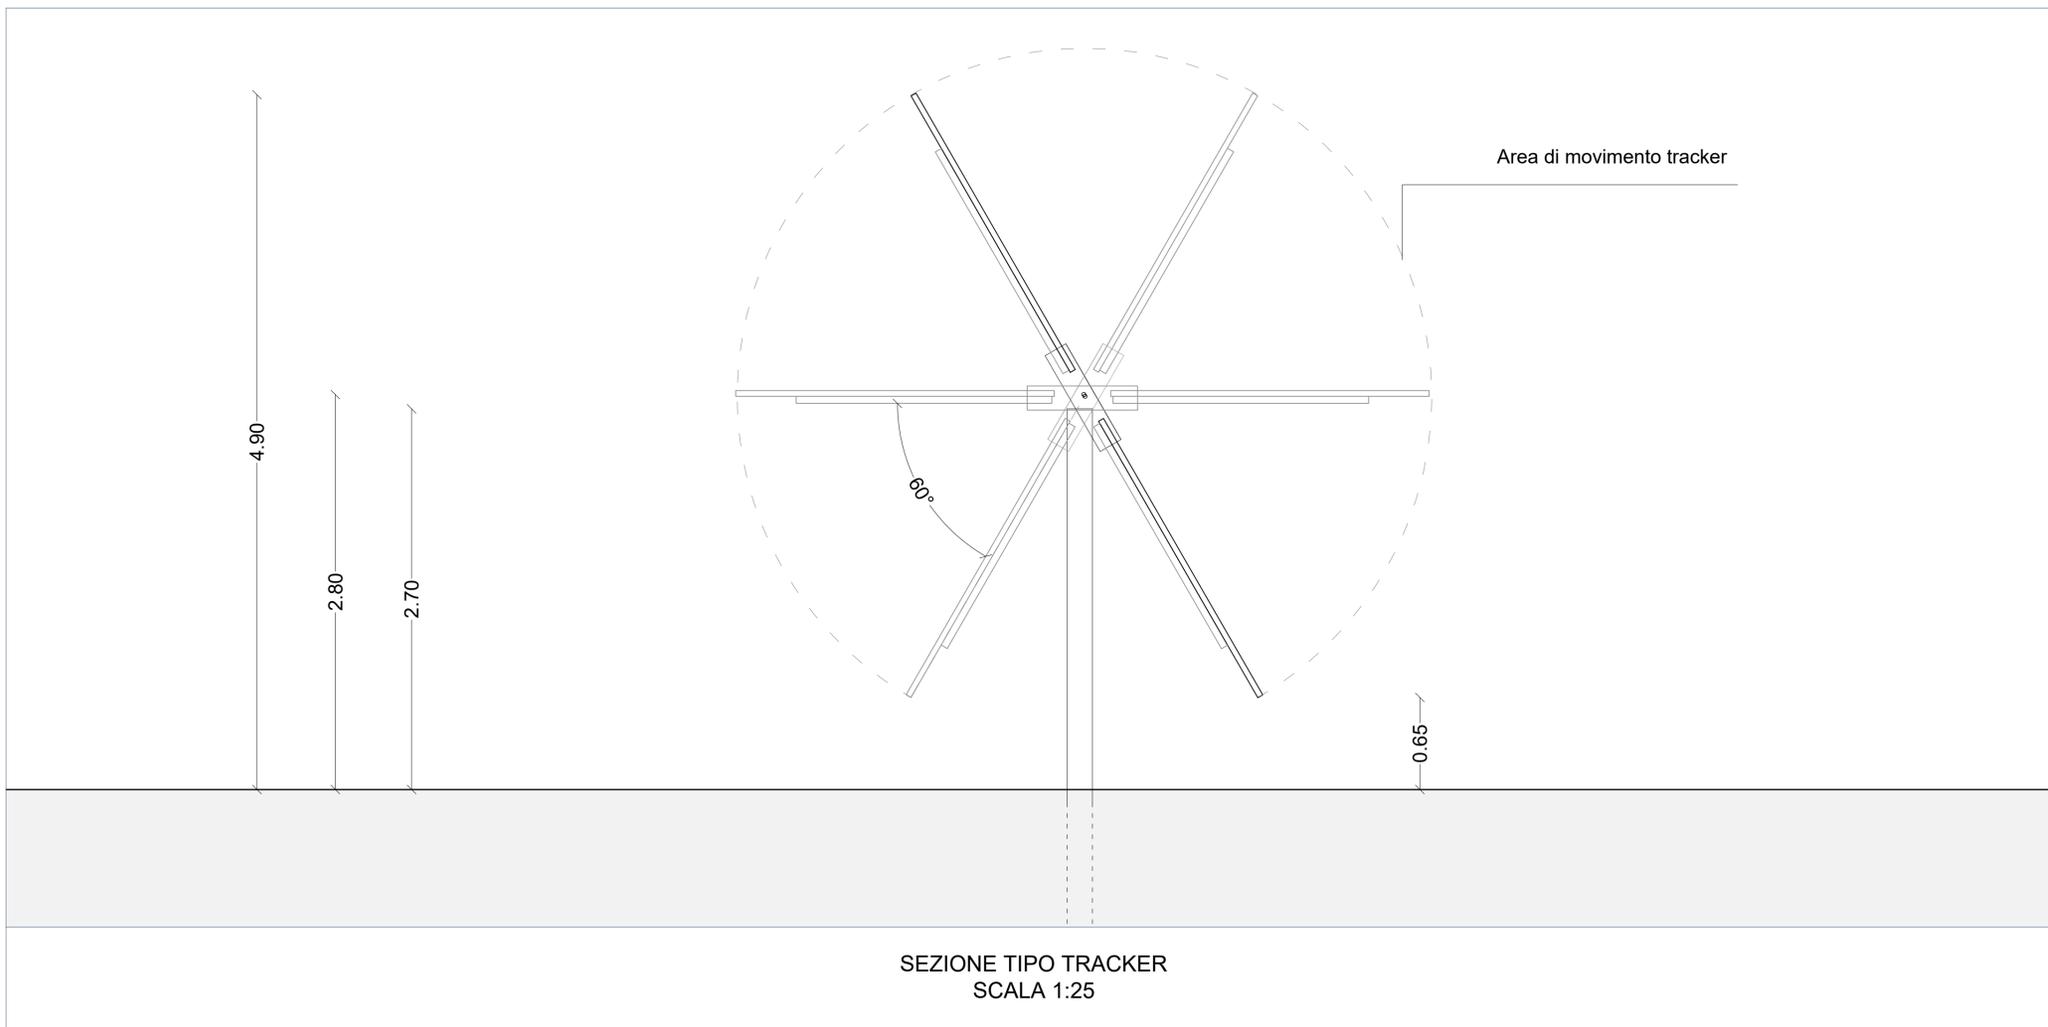

SEZIONE TIPO TRACKER  
SCALA 1:25

**Comune di Grottole (MT)**



**Regione Basilicata**





Comittente:

**Falck Renewables**

SUSTAINABLE DEVELOPMENT

FALCK RENEWABLES SVILUPPO s.r.l.

Corso Venezia, 16, Milano (MI)

P. IVA 10500140966

**Progetto di un impianto fotovoltaico con sistema di accumulo integrato con impianto olivicolo - denominato "SAN DONATO"**

Documento: <b>PROGETTO DEFINITIVO</b>		Documento: <b>A7B2A0STI</b>	
Elaborato: <b>Sezioni tipo impianto</b>		SCALA: 1: 50	1: 25
		FOGLIO: -	
		FORMATO: A1	

Progettazione:



Consorzio stabile Prometeo Srl  
via Napoli  
71122 Foggia (FG)

GF TECNO

GF TECNO Srl  
via dott. O. Giampaolo n. 13  
70020 Toritto (BA)

Nome file: A7B2A0STI.pdf

il tecnico:



Rev.	Data Revisione	Descrizione Revisione	Redatto	Controllato	Approvato
00	30/07/2021	Prima Emissione	GF Tecno		