



SEZIONE 6

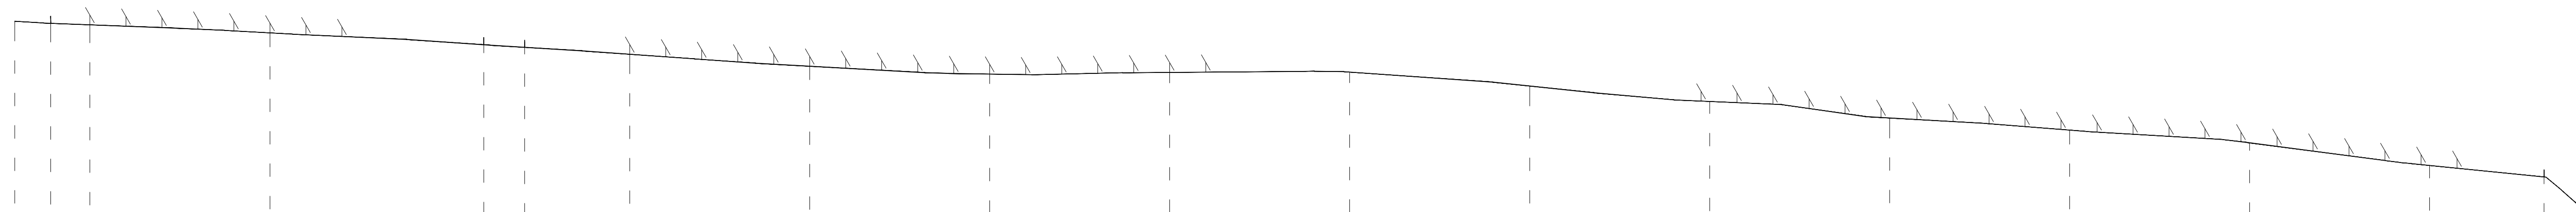


NUMERO SEZIONI	1	2	3	4	5	6	7	8	9	10	11	12	13	14	15	16	17	18	19
DISTANZE PARZIALI	-10.0	10.9		50.0	59.4	11.4	29.2	50.0	50.0	50.0	50.0	50.0	50.0	50.0	50.0	50.0	50.0	31.8	10.0
DISTANZE PROGRESSIVE	0.0	10.0	20.9	70.9	130.3	141.7	170.9	220.9	270.9	320.9	370.9	420.9	470.9	520.9	570.9	620.9	670.9	702.7	712.7
QUOTA TERRENO	292.88	292.30	291.12	288.70	286.35	285.65	283.72	280.40	278.22	278.68	278.78	274.90	270.63	266.05	262.65	259.15	252.86	249.66	241.45
QUOTA PROGETTO	292.88	292.30	291.12	288.70	286.35	285.65	283.72	280.40	278.22	278.68	278.78	274.90	270.63	266.05	262.65	259.15	252.86	249.66	241.45
DIFFERENZA DI QUOTA	0.00	0.00	0.00	0.00	0.00	0.00	0.00	0.00	0.00	0.00	0.00	0.00	0.00	0.00	0.00	0.00	0.00	0.00	0.00

SEZIONE 5

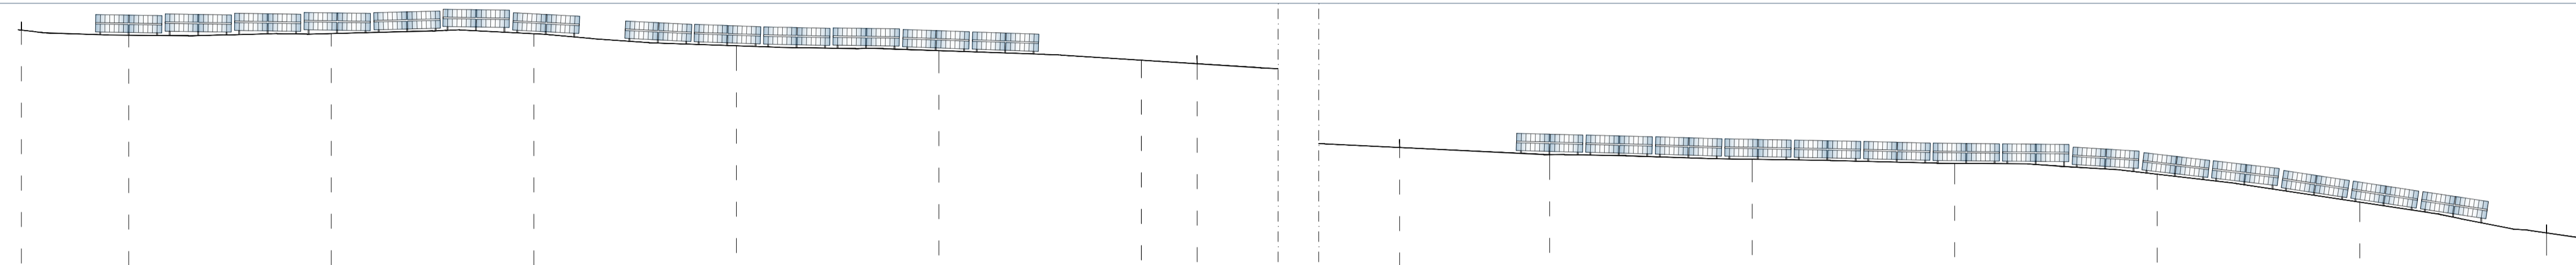


NUMERO SEZIONI	1	2	3	4	5	6	7	8	9	10	11	12	13	14	15	16
DISTANZE PARZIALI		26.5		50.0	50.0	50.0	50.0	13.3		37.1	50.0	50.0	50.0	50.0	46.1	10.0
DISTANZE PROGRESSIVE	0.0	26.5	76.5	126.5	176.5	226.5	276.5	289.8	0.00	37.1	87.1	137.1	187.1	237.1	283.2	293.2
QUOTA TERRENO	251.28	250.04	250.42	250.38	247.42	246.22	243.85	242.98	222.30	220.56	219.40	218.60	215.70	208.78	201.20	119.78
QUOTA PROGETTO	251.28	250.04	250.42	250.38	247.42	246.22	243.85	242.98	222.30	220.56	219.40	218.60	215.70	208.78	201.20	119.78
DIFFERENZA DI QUOTA	0.00	0.00	0.00	0.00	0.00	0.00	0.00	0.00	0.00	0.00	0.00	0.00	0.00	0.00	0.00	0.00

SEZIONE 3

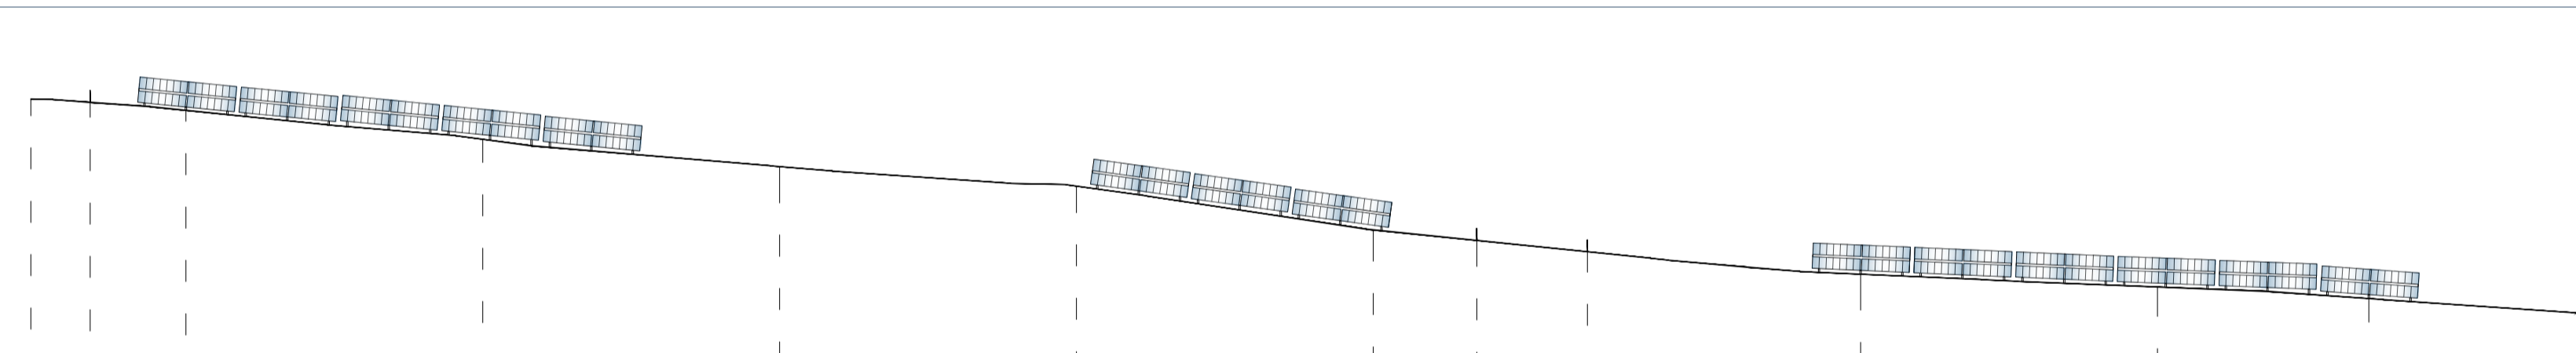


NUMERO SEZIONI	1	2	3	4	5	6	7	8	9	10	11	12	13
DISTANZE PARZIALI	-10.0	16.1		50.0	50.0	50.0	50.0	17.4	18.7	46.0	50.0	35.6	35.4
DISTANZE PROGRESSIVE	0.0	10.0	26.1	76.1	126.1	176.1	226.1	243.5	262.2	308.2	358.2	393.8	429.2
QUOTA TERRENO	283.53	282.98	281.65	276.76	272.18	268.87	261.50	259.72	257.82	254.02	251.86	249.93	247.75
QUOTA PROGETTO	283.53	282.98	281.65	276.76	272.18	268.87	261.50	259.72	257.82	254.02	251.86	249.93	247.75
DIFFERENZA DI QUOTA	0.00	0.00	0.00	0.00	0.00	0.00	0.00	0.00	0.00	0.00	0.00	0.00	0.00

SEZIONE 10

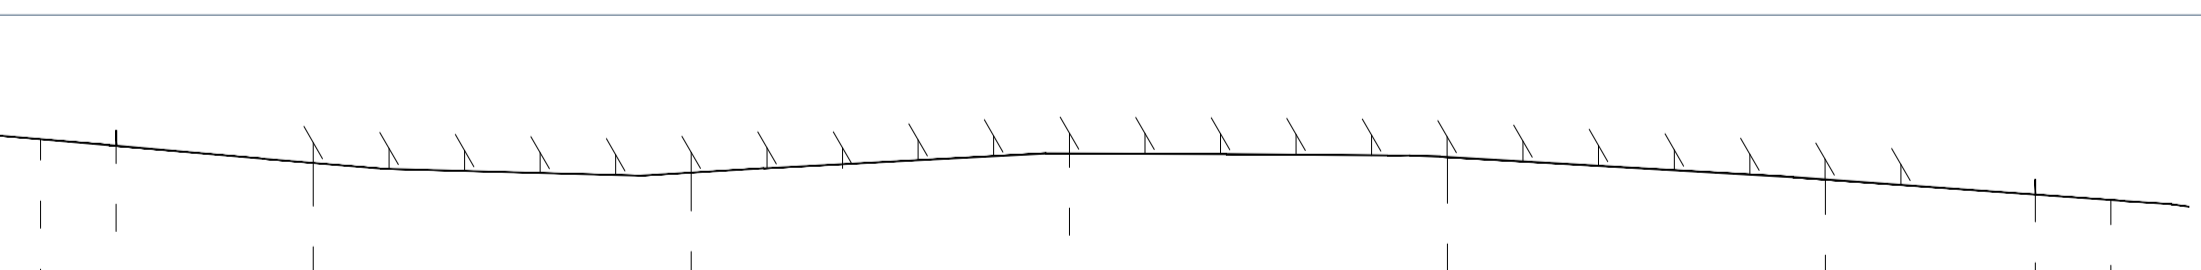

NUMERO SEZIONI	1	2	3	4	5	6	7	8	9
DISTANZE PARZIALI	-10.0	26.1		50.0	50.0	50.0	50.0	27.8	10.0
DISTANZE PROGRESSIVE	0.0	10.0	36.1	86.1	136.1	186.1	236.1	263.9	273.9
QUOTA TERRENO	216.16	215.28	213.01	211.73	214.25	213.79	210.82	208.82	208.11
QUOTA PROGETTO	216.16	215.28	213.01	211.73	214.25	213.79	210.82	208.82	208.11
DIFFERENZA DI QUOTA	0.00	0.00	0.00	0.00	0.00	0.00	0.00	0.00	0.00

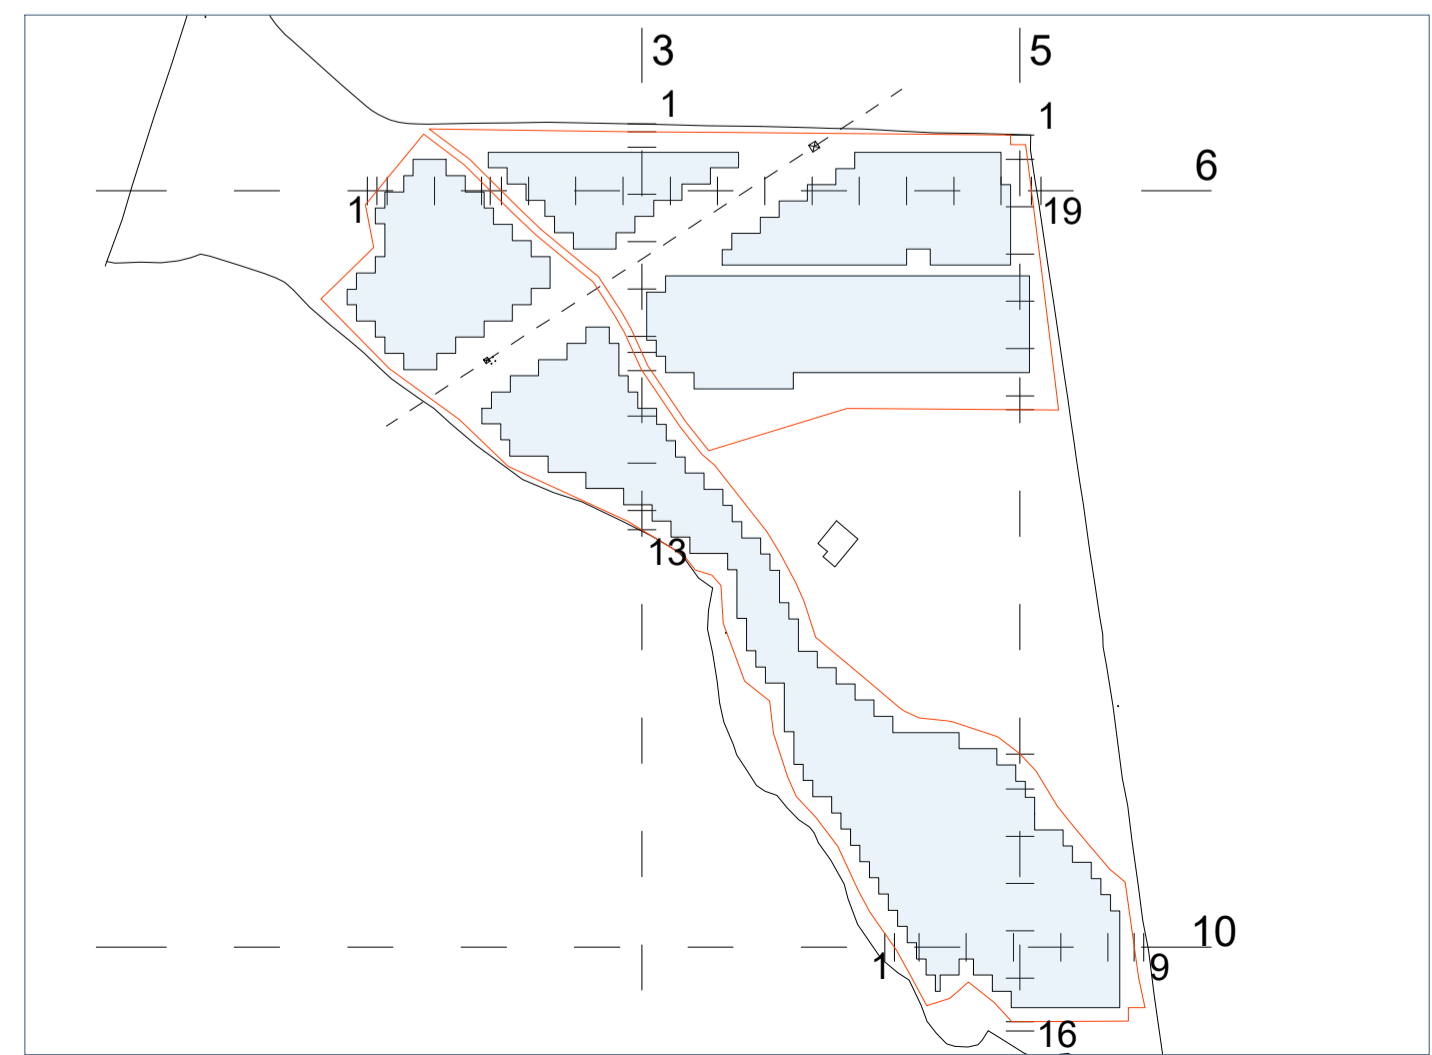

Comune di Grottole (MT)

Regione Basilicata

Comittente:

SUSTAINABLE DEVELOPMENT

FALCK RENEWABLES SVILUPPO s.r.l.
Corso Venezia, 16, Milano (MI)
P. IVA 10500140966

Progetto di un impianto fotovoltaico con sistema di accumulo integrato con impianto olivicolo - denominato "SAN DONATO"

Documento: **PROGETTO DEFINITIVO**

Elaborato: **Sezioni trasversali impianto**

Documento: **A7B400ST1**

SCALA: 1:1500

FOGLIO: -

FORMATO: A1

Progettazione:

Consorzio stabile Prometeo Srl
via Napoli 71122 Foggia (FG)

Nome file: A7B400ST1.pdf

il tecnico:

GF TECNO Srl
via dott. O. Giampaolo n. 13
70020 Toritto (BA)

Rev.	Data Revisione	Descrizione Revisione	Redatto	Controllato	Approvato
00	30/07/2021	Prima Emissione	GF Tecno		