




Legenda

- Recinzione perimetrale
- Elementi di mitigazione - siepe perimetrale
- Impianto di illuminazione e videosorveglianza
- Cabina di conversione/trasformazione
- Cabina di concentrazione
- Elettrodo MT interrato interno campo
- Elettrodotto MT di collegamento tra l'impianto FV e la SSE
- Viabilità interna ad uso agricolo
- Viabilità interna di servizio in granulare compatto
- Impianto olivicolo

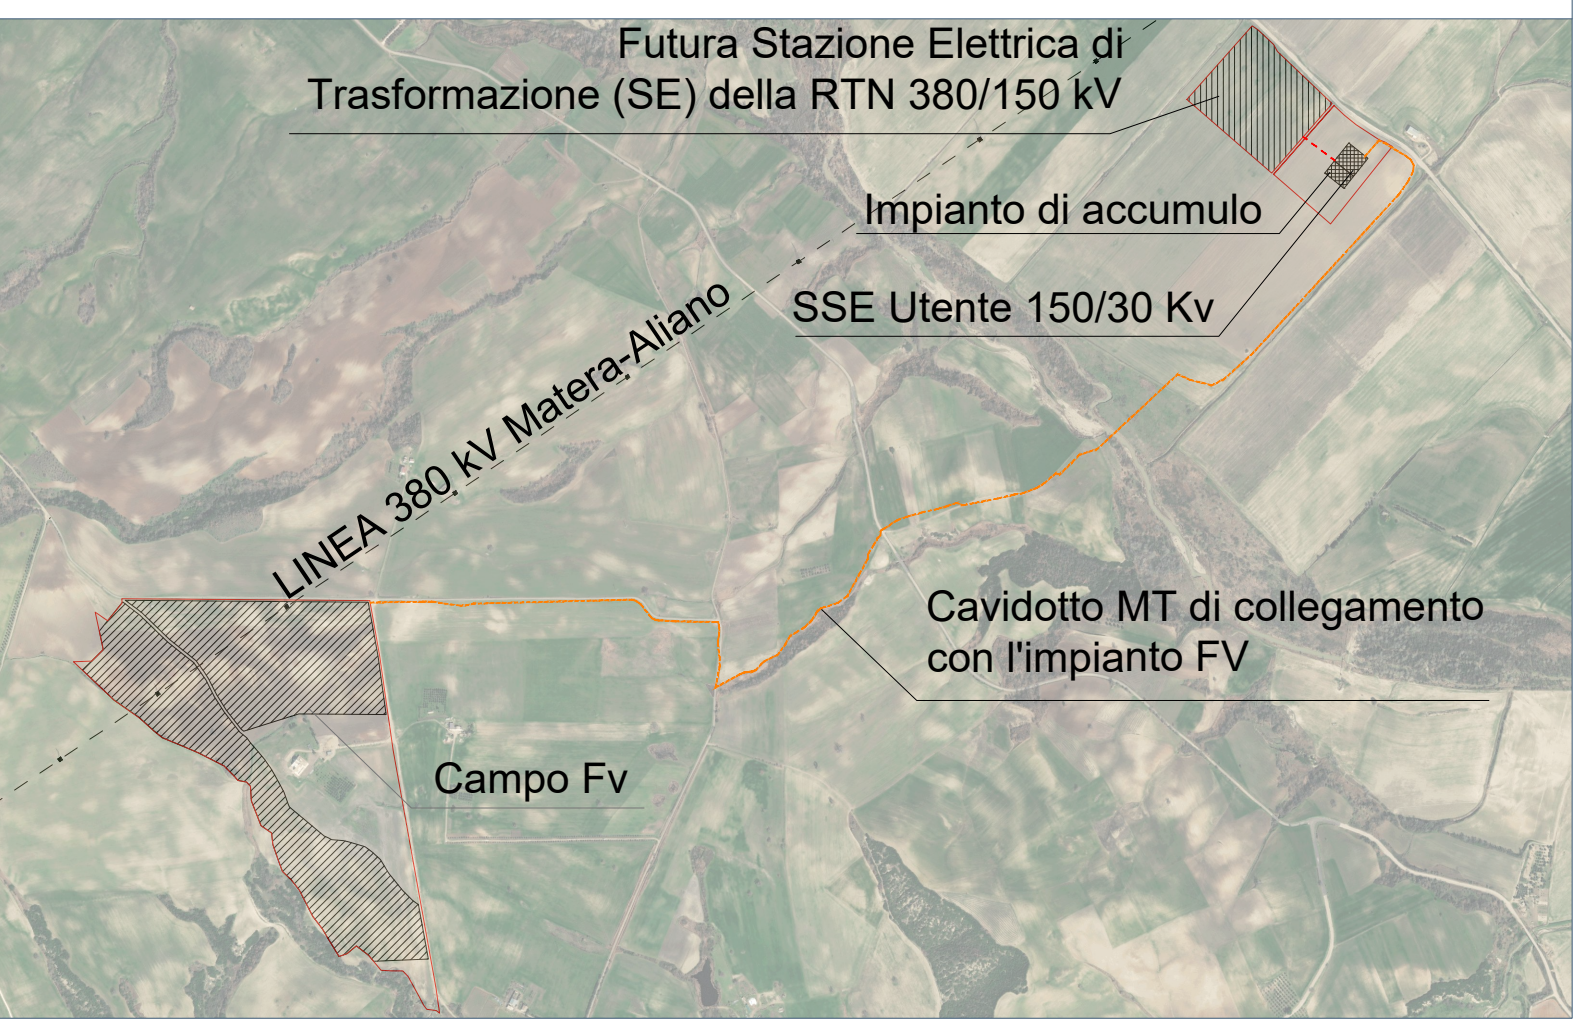

Comune di Grottole (MT)

Regione Basilicata

Falck Renewables
SUSTAINABLE DEVELOPMENT

FALCK RENEWABLES SVILUPPO s.r.l.
Corso Venezia, 16, Milano (MI)
P. IVA 10500140966

Progetto di un impianto fotovoltaico con sistema di accumulo integrato con impianto olivicolo - denominato "SAN DONATO"

Documento: PROGETTO DEFINITIVO		Documento: A7B5A0LTP	
Elaborato: Layout impianto campo FV		SCALA:	1 : 2000
		FOGLIO:	-
		FORMATO:	A1

Progettazione:

Consorzio stabile Prometeo Srl
via Napoli
71122 Foglia (FG)

GF TECNO

GF TECNO Srl
via dott. O. Giampaolo n. 13
70020 Toritto (BA)

Nome file: A7B5A0LTP.pdf

il tecnico:

Rev.	Data Revisione	Descrizione Revisione	Redatto	Controllato	Approvato
01	05/11/2021	Rev_01	GF Tecno		
00	30/07/2021	Prima Emissione	GF Tecno		