

- Legenda**
- Cavidotto
 - Cavidotto su strada di progetto
 - ◆ layout
 - ▨ Esproprio
 - ⊙ Servitu di sorvolo
 - Esproprio viabilità di progetto
 - Occupazione temporanea
 - Catastale Grottole
 - FABBRICATI
 - PARTICELLE
 - Fg. Grottole
 - Fg. Matera
 - ⊗ Numero di ditta. Da confrontare con l'elaborato 'A.13'
 - ⊗ Numero di ditta. Da confrontare con l'elaborato 'A.13'
 - ⊗ Numero di ditta. Da confrontare con l'elaborato 'A.13'
 - ⊗ Numero di ditta. Da confrontare con l'elaborato 'A.13'





**REGIONE BASILICATA
PROVINCIA DI MATERA
COMUNE DI GROTTOLE**



Committente:	LUCANIA WIND Energy S.r.l. Via Sardegna, 40 00187 ROMA												
Parco eolico "Grottole"													
Documento:	N° Documento:												
A.16.a.16.1-a.18.1 Planimetria catastale e particellare grafico (1-10)	<table border="1" style="width: 100%; border-collapse: collapse; text-align: center;"> <tr> <td>CONTR.</td> <td>DISC.</td> <td>SDISC.</td> <td>REV.</td> <td>ELABORATO</td> <td>REV.</td> </tr> <tr> <td>IT</td> <td>VesGro</td> <td>Gem</td> <td>GEN</td> <td>CD</td> <td>DW 006 0</td> </tr> </table>	CONTR.	DISC.	SDISC.	REV.	ELABORATO	REV.	IT	VesGro	Gem	GEN	CD	DW 006 0
CONTR.	DISC.	SDISC.	REV.	ELABORATO	REV.								
IT	VesGro	Gem	GEN	CD	DW 006 0								
Scale: 1:2.000													
	Ing. Saverio PAGLIUSO Ing. Mario PERRI Ing. Giorgio Salatino												
	F4 ingegneria srl Via Di Giura - Centro Direzionale, 85100 Potenza Tel: +39 0971 1 944 797 - Fax: +39 0971 5 54 52 www.f4ingegneria.it - f4ingegneria@pec.it Il Diretto Tecnico: (Ing. Giovanni Di Banto)												
Società certificata secondo la norma UNI-EN ISO 9001:2015 per l'erogazione di servizi di ingegneria nei settori: civile, idraulica, acustica, energia, ambiente (settore IAF: 34).													

Gennaio 2022	Prima emissione	FTR	GMA	GZU
DATA	DESCRIZIONE	REDATTO	VERIFICATO	APPROVATO

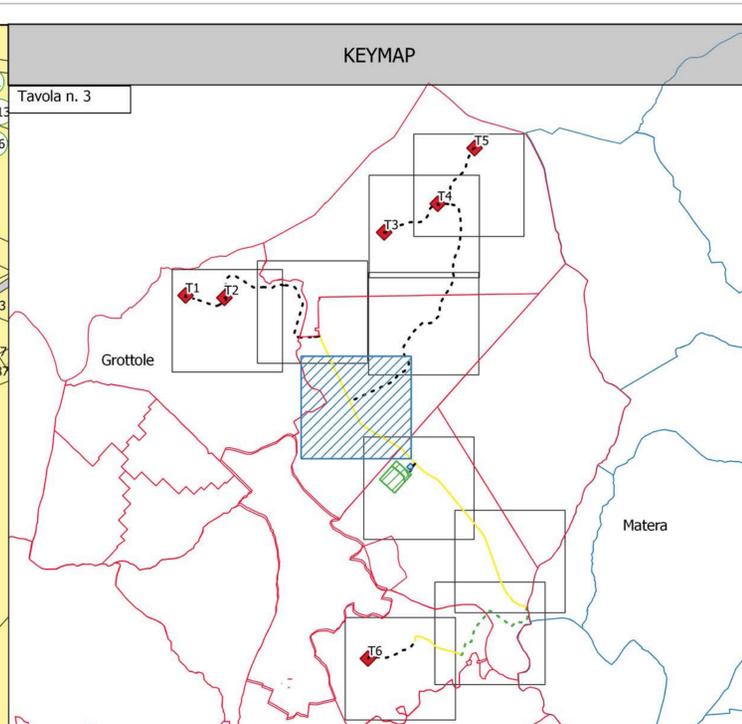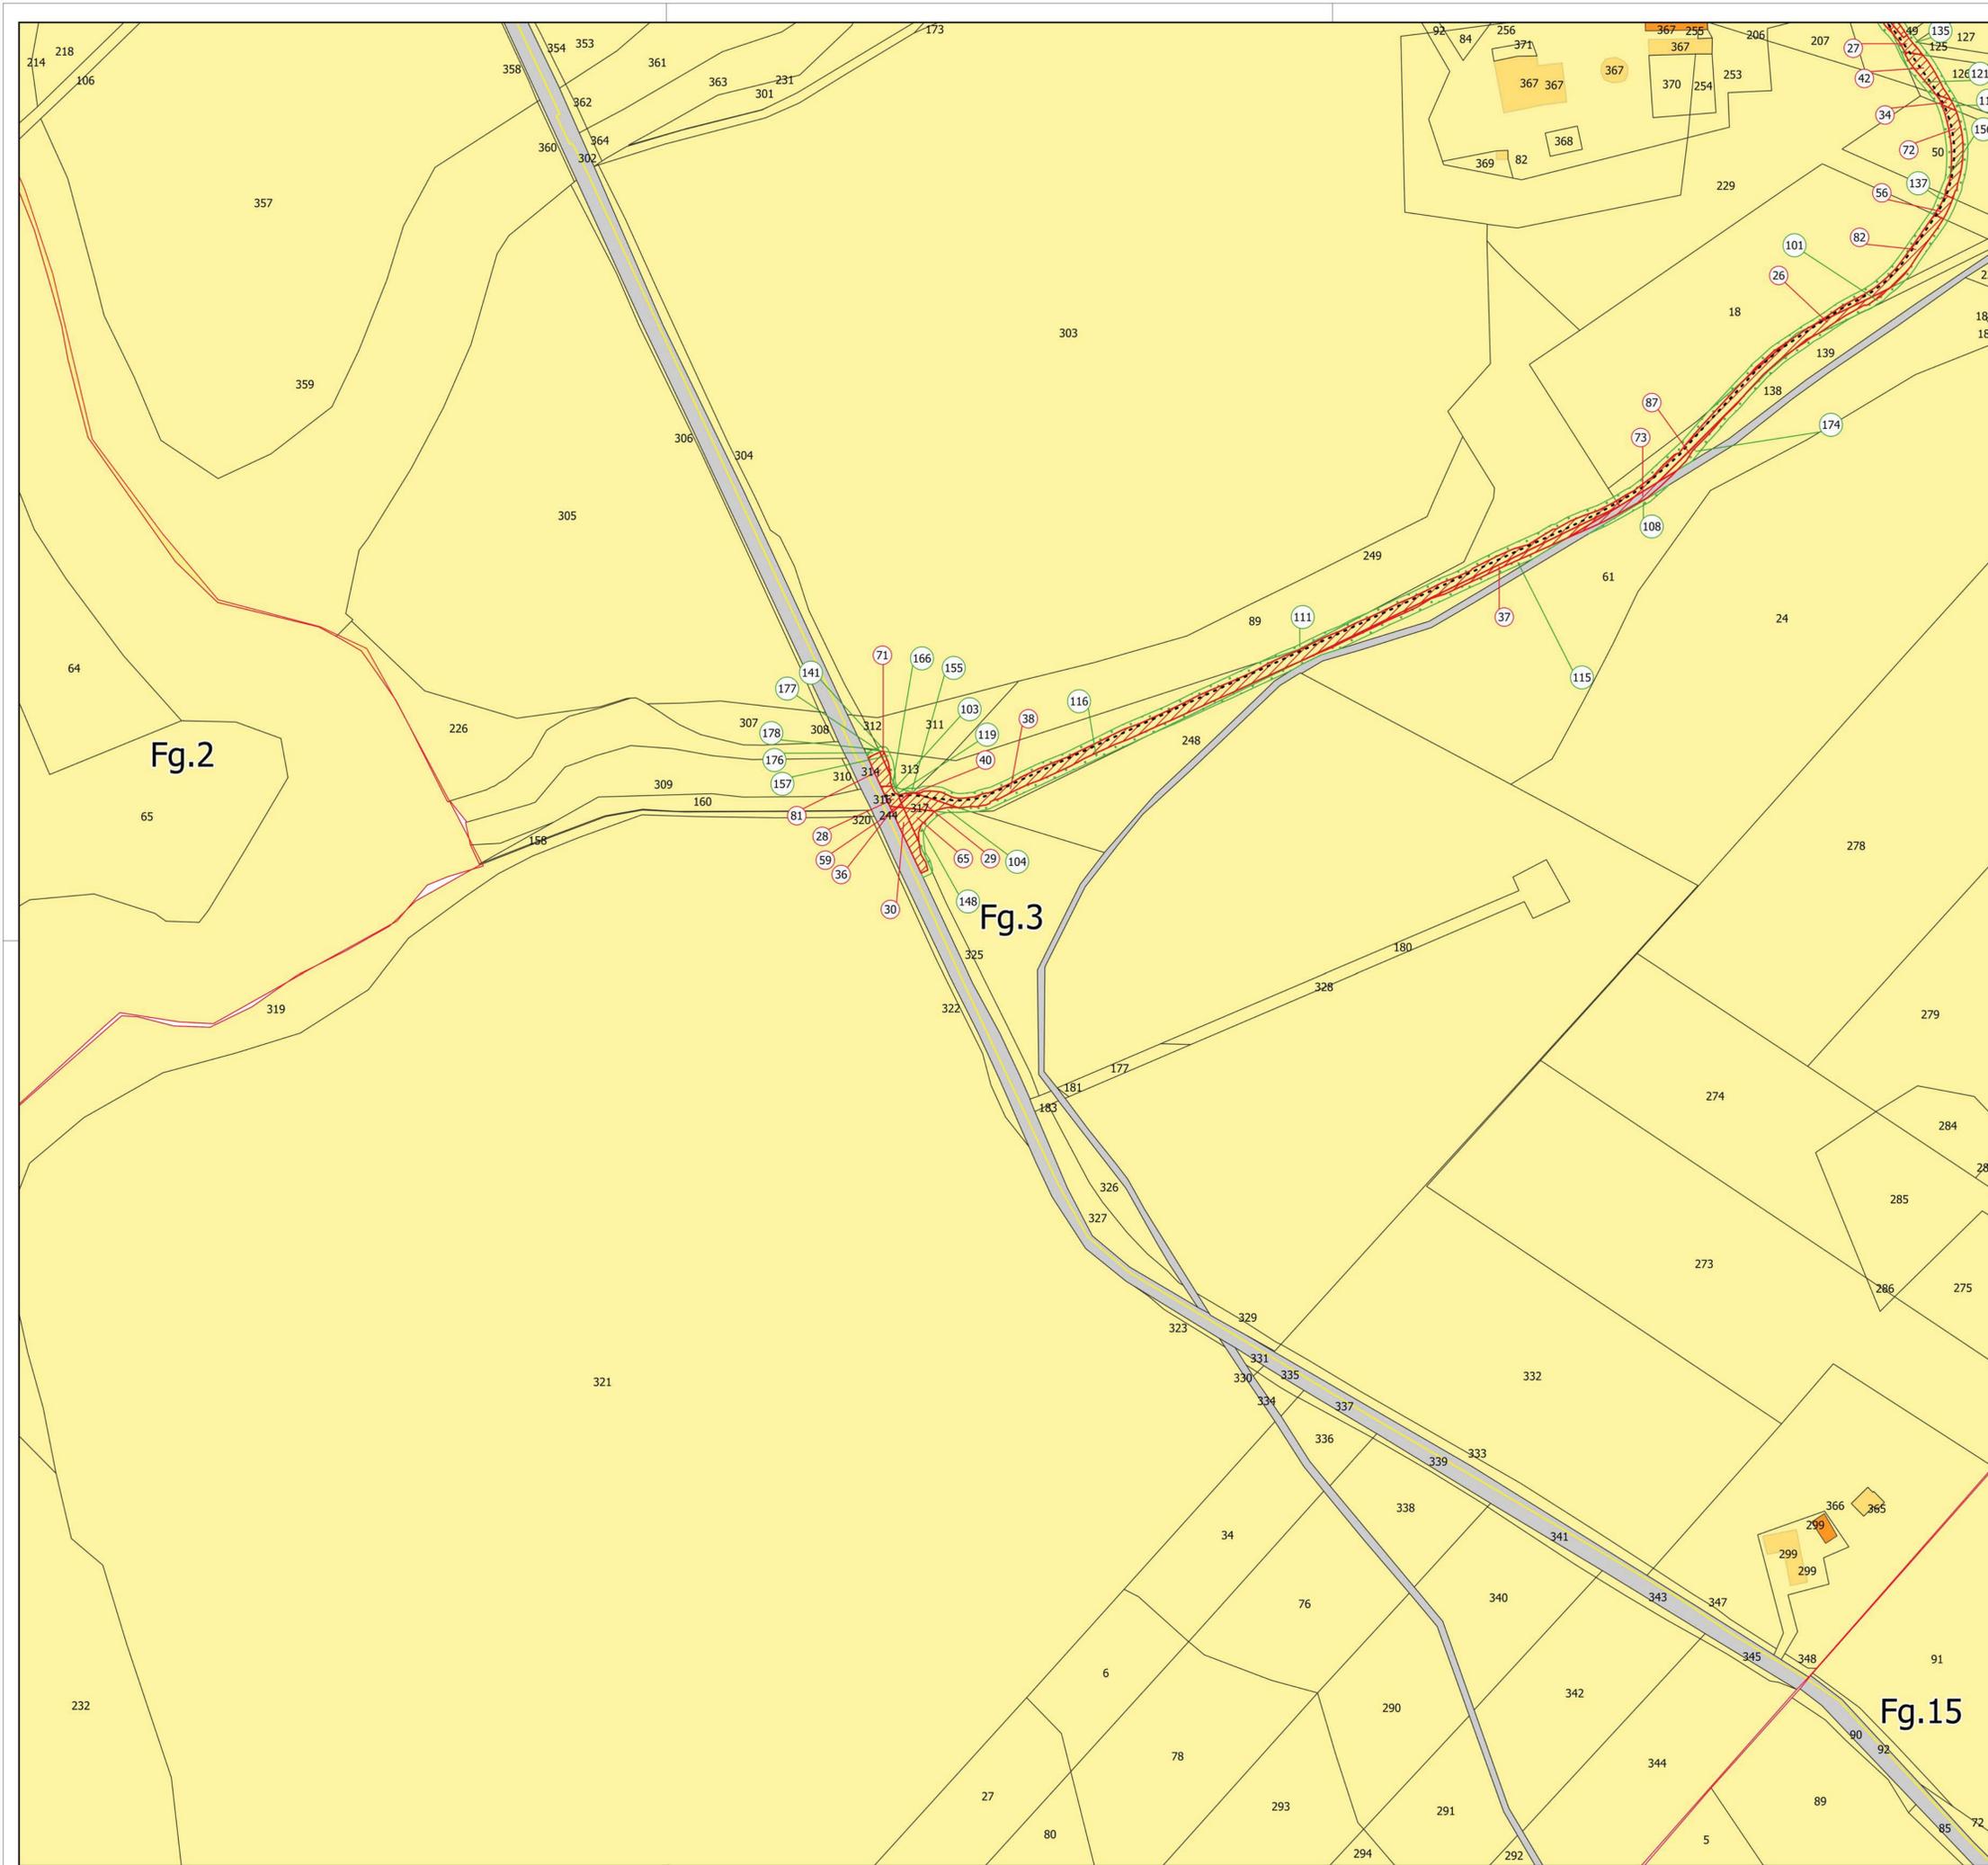

- Legenda**
- Cavidotto su strada di progetto
 - Cavidotto su strada esistente
 - Esproprio viabilità di progetto
 - Occupazione temporanea
 - Catastale Grottole
 - FABBRICATI
 - PARTICELLE
 - STRADE
 - Fg. Grottole
 - Fg. Matera
 - Numero di ditte. Da confrontare con l'elaborato 'A.13'
 - Numero di ditte. Da confrontare con l'elaborato 'A.13'
 - Numero di ditte. Da confrontare con l'elaborato 'A.13'
 - Numero di ditte. Da confrontare con l'elaborato 'A.13'




REGIONE BASILICATA
PROVINCIA DI MATERA
COMUNE DI GROTTOLE




Committente:	LUCANIA WIND Energy S.r.l. Via Sardegna, 40 00187 ROMA												
Parco eolico "Grottole"													
Documento:	N° Documento:												
A.16.a.16.1-a.18.1 Planimetria catastale e particellare grafico (3-10)	<table border="1" style="width: 100%; border-collapse: collapse;"> <tr> <td style="text-align: center;">CONTR.</td> <td style="text-align: center;">DISC.</td> <td style="text-align: center;">SDISC.</td> <td style="text-align: center;">REV.</td> <td style="text-align: center;">ELABORATO</td> <td style="text-align: center;">REV.</td> </tr> <tr> <td style="text-align: center;">IT VesGro</td> <td style="text-align: center;">Gem</td> <td style="text-align: center;">GEN</td> <td style="text-align: center;">CD</td> <td style="text-align: center;">DW</td> <td style="text-align: center;">006 0</td> </tr> </table>	CONTR.	DISC.	SDISC.	REV.	ELABORATO	REV.	IT VesGro	Gem	GEN	CD	DW	006 0
CONTR.	DISC.	SDISC.	REV.	ELABORATO	REV.								
IT VesGro	Gem	GEN	CD	DW	006 0								
Scale: 1:2.000													
	Ing. Saverio PAGLIUSO Ing. Mario PERRI Ing. Giorgio Salatino												
	F4 ingegneria srl Via Di Giura - Centro Direzionale, 85100 Potenza Tel: +39 0971 1 944 797 - Fax: +39 0971 5 54 52 www.f4ingegneria.it - f4ingegneria@pec.it Il Diretto Tecnico: (ing. Giovanni Di Banto)												
 Società certificata secondo la norma UNI-EN ISO 9001:2015 per l'erogazione di servizi di ingegneria nei settori: civile, idraulica, acustica, energia, ambiente (settore IAF: 34). 													

Gennaio 2022	Prima emissione	FTR	GMA
DATA	DESCRIZIONE	REDATTO	VERIFICATO
		GZU	APPROVATO

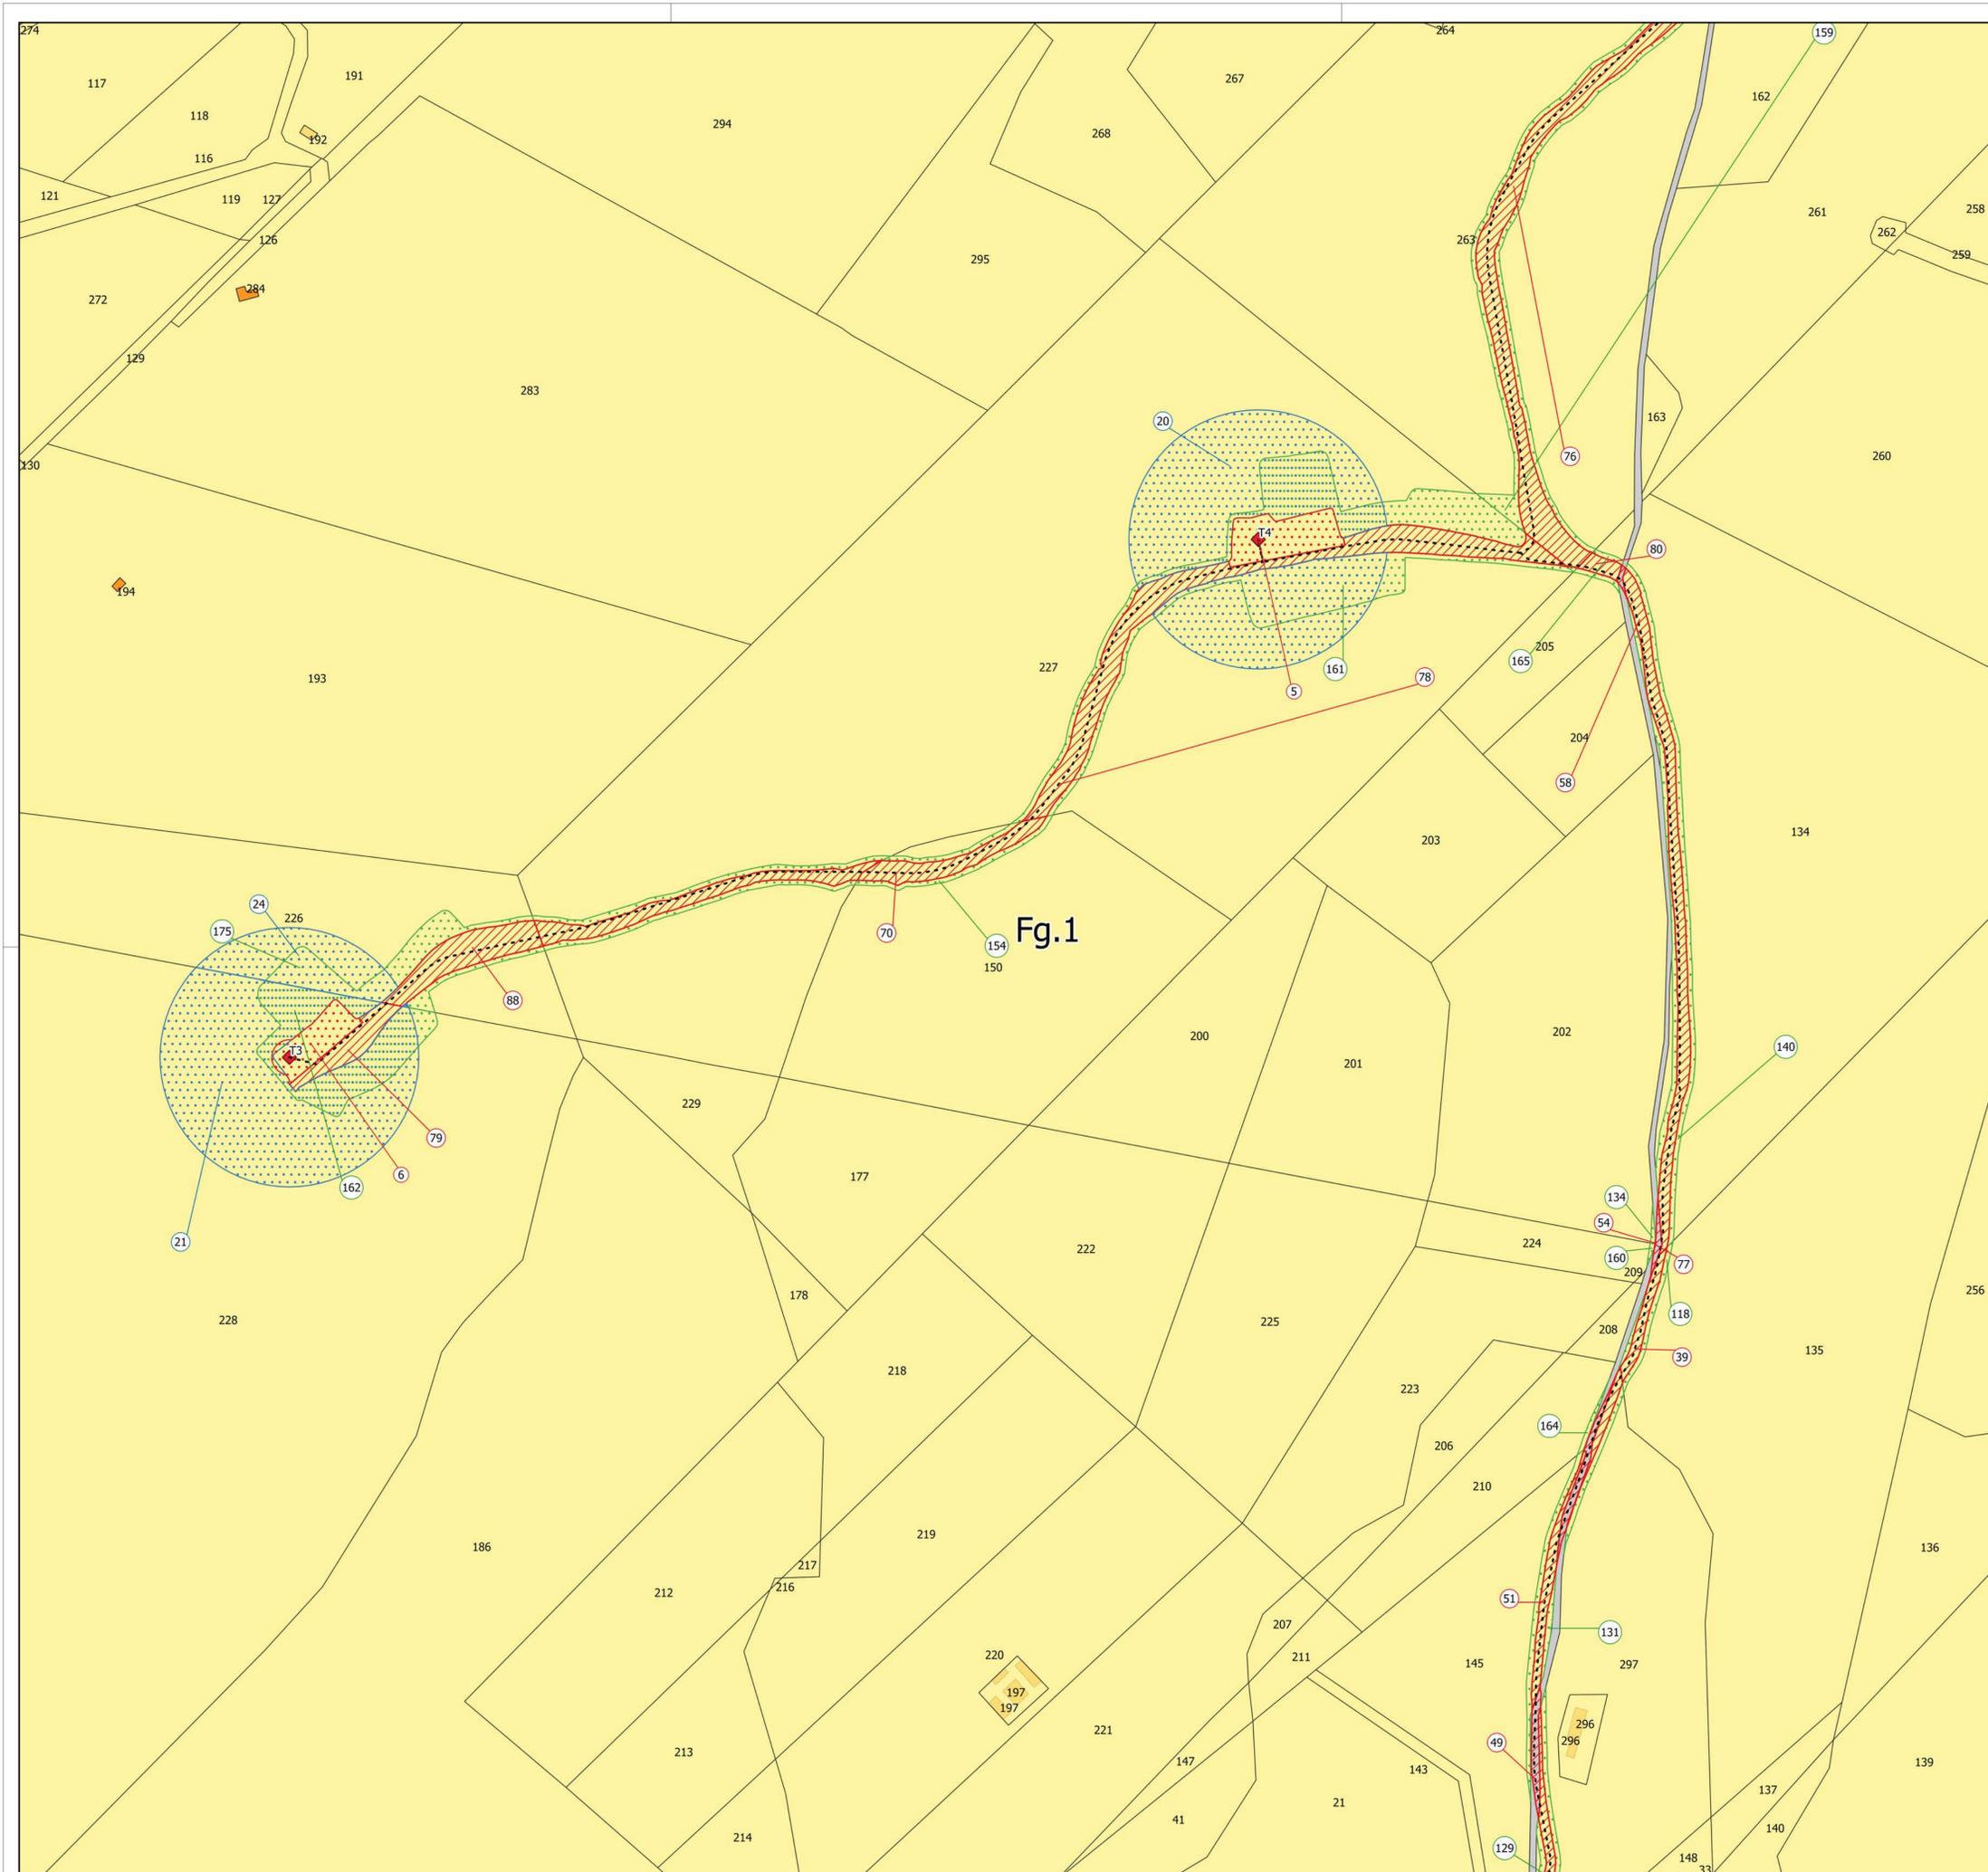

Fg.1

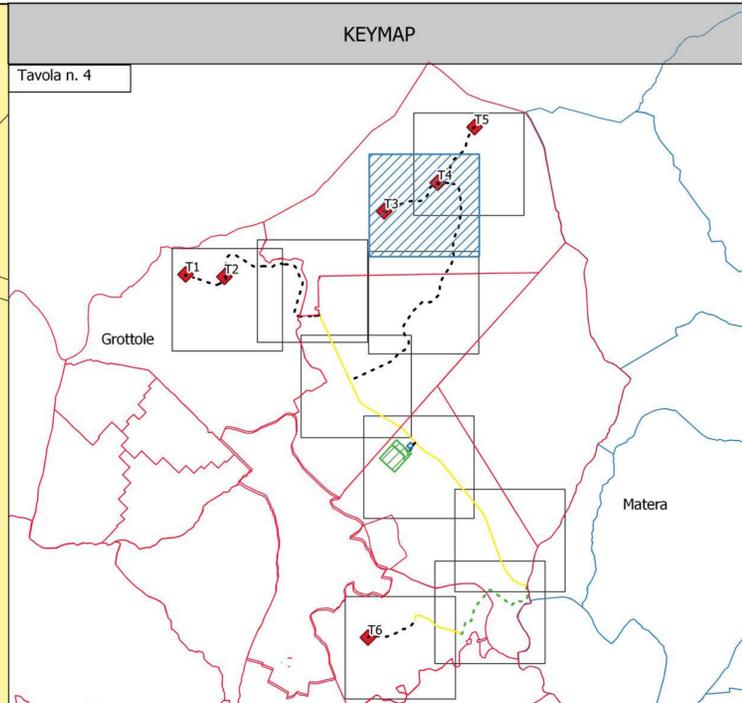

- Legenda
- Cavidotto
 - Cavidotto su strada di progetto
 - ◆ layout
 - ▭ Esproprio
 - ⊙ Servitu di sorvolo
 - Esproprio viabilità di progetto
 - Occupazione temporanea
 - Catastale Grottole
 - ▭ FABBRICATI
 - ▭ PARTICELLE
 - ▭ STRADE
 - Fg. Grottole
 - Fg. Matera
 - ⊗ Numero di ditta. Da confrontare con l'elaborato 'A.13'
 - ⊗ Numero di ditta. Da confrontare con l'elaborato 'A.13'
 - ⊗ Numero di ditta. Da confrontare con l'elaborato 'A.13'
 - ⊗ Numero di ditta. Da confrontare con l'elaborato 'A.13'

REGIONE BASILICATA
PROVINCIA DI MATERA
COMUNE DI GROTTOLE

Committente:

LUCANIA WIND Energy S.r.l.
Via Sardegna, 40
00187 ROMA

Titolo del progetto:

Parco eolico "Grottole"

Documento:

A.16.a.16.1-a.18.1 Planimetria catastale e particellare grafico (4-10)

N° Documento:

CONTR.	DISC.	SDISC.	REV.	ELABORATO	REV.
IT VesGro	Gem	GEN	CD DW	006	0

Scale: 1:2.000

Progettista:

Ing. Saverio PAGLIUSO

Ing. Mario PERRI



Ing. Giorgio Salatino

F4 ingegneria srl
Via Di Giara - Centro Direzionale, 85100 Potenza
Tel: +39 0971 1 944 797 - Fax: +39 0971 5 54 52
www.f4ingegneria.it - f4ingegneria@pec.it

Il Diretto Tecnico:
(ing. Giovanni Di Banto)

Società certificata secondo la norma UNI-EN ISO 9001:2015 per l'erogazione di servizi di ingegneria nei settori: civile, idraulica, acustica, energia, ambiente (settore IAF: 34).

Gennaio 2022	Prima emissione	FTR	GMA
DATA	DESCRIZIONE	REDATTO	VERIFICATO
			QZU
			APPROVATO

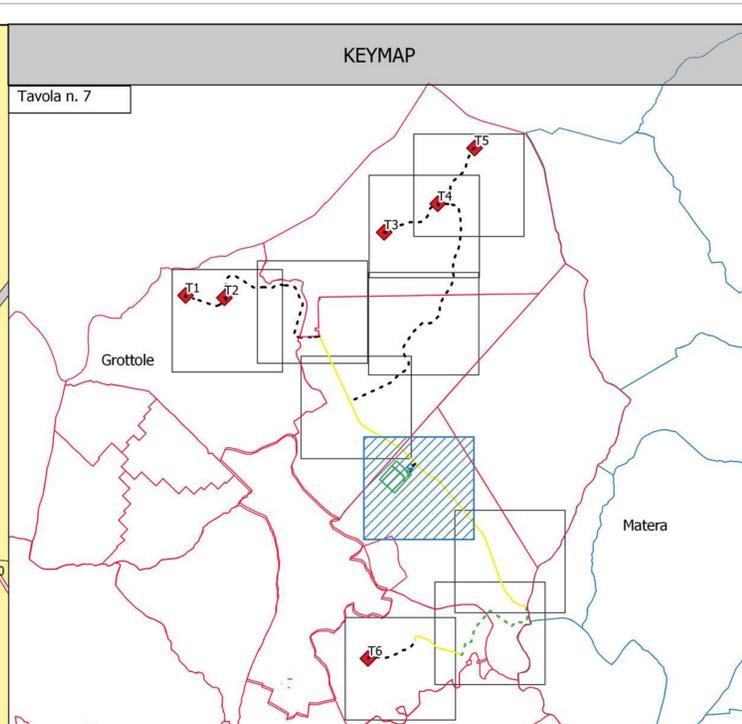
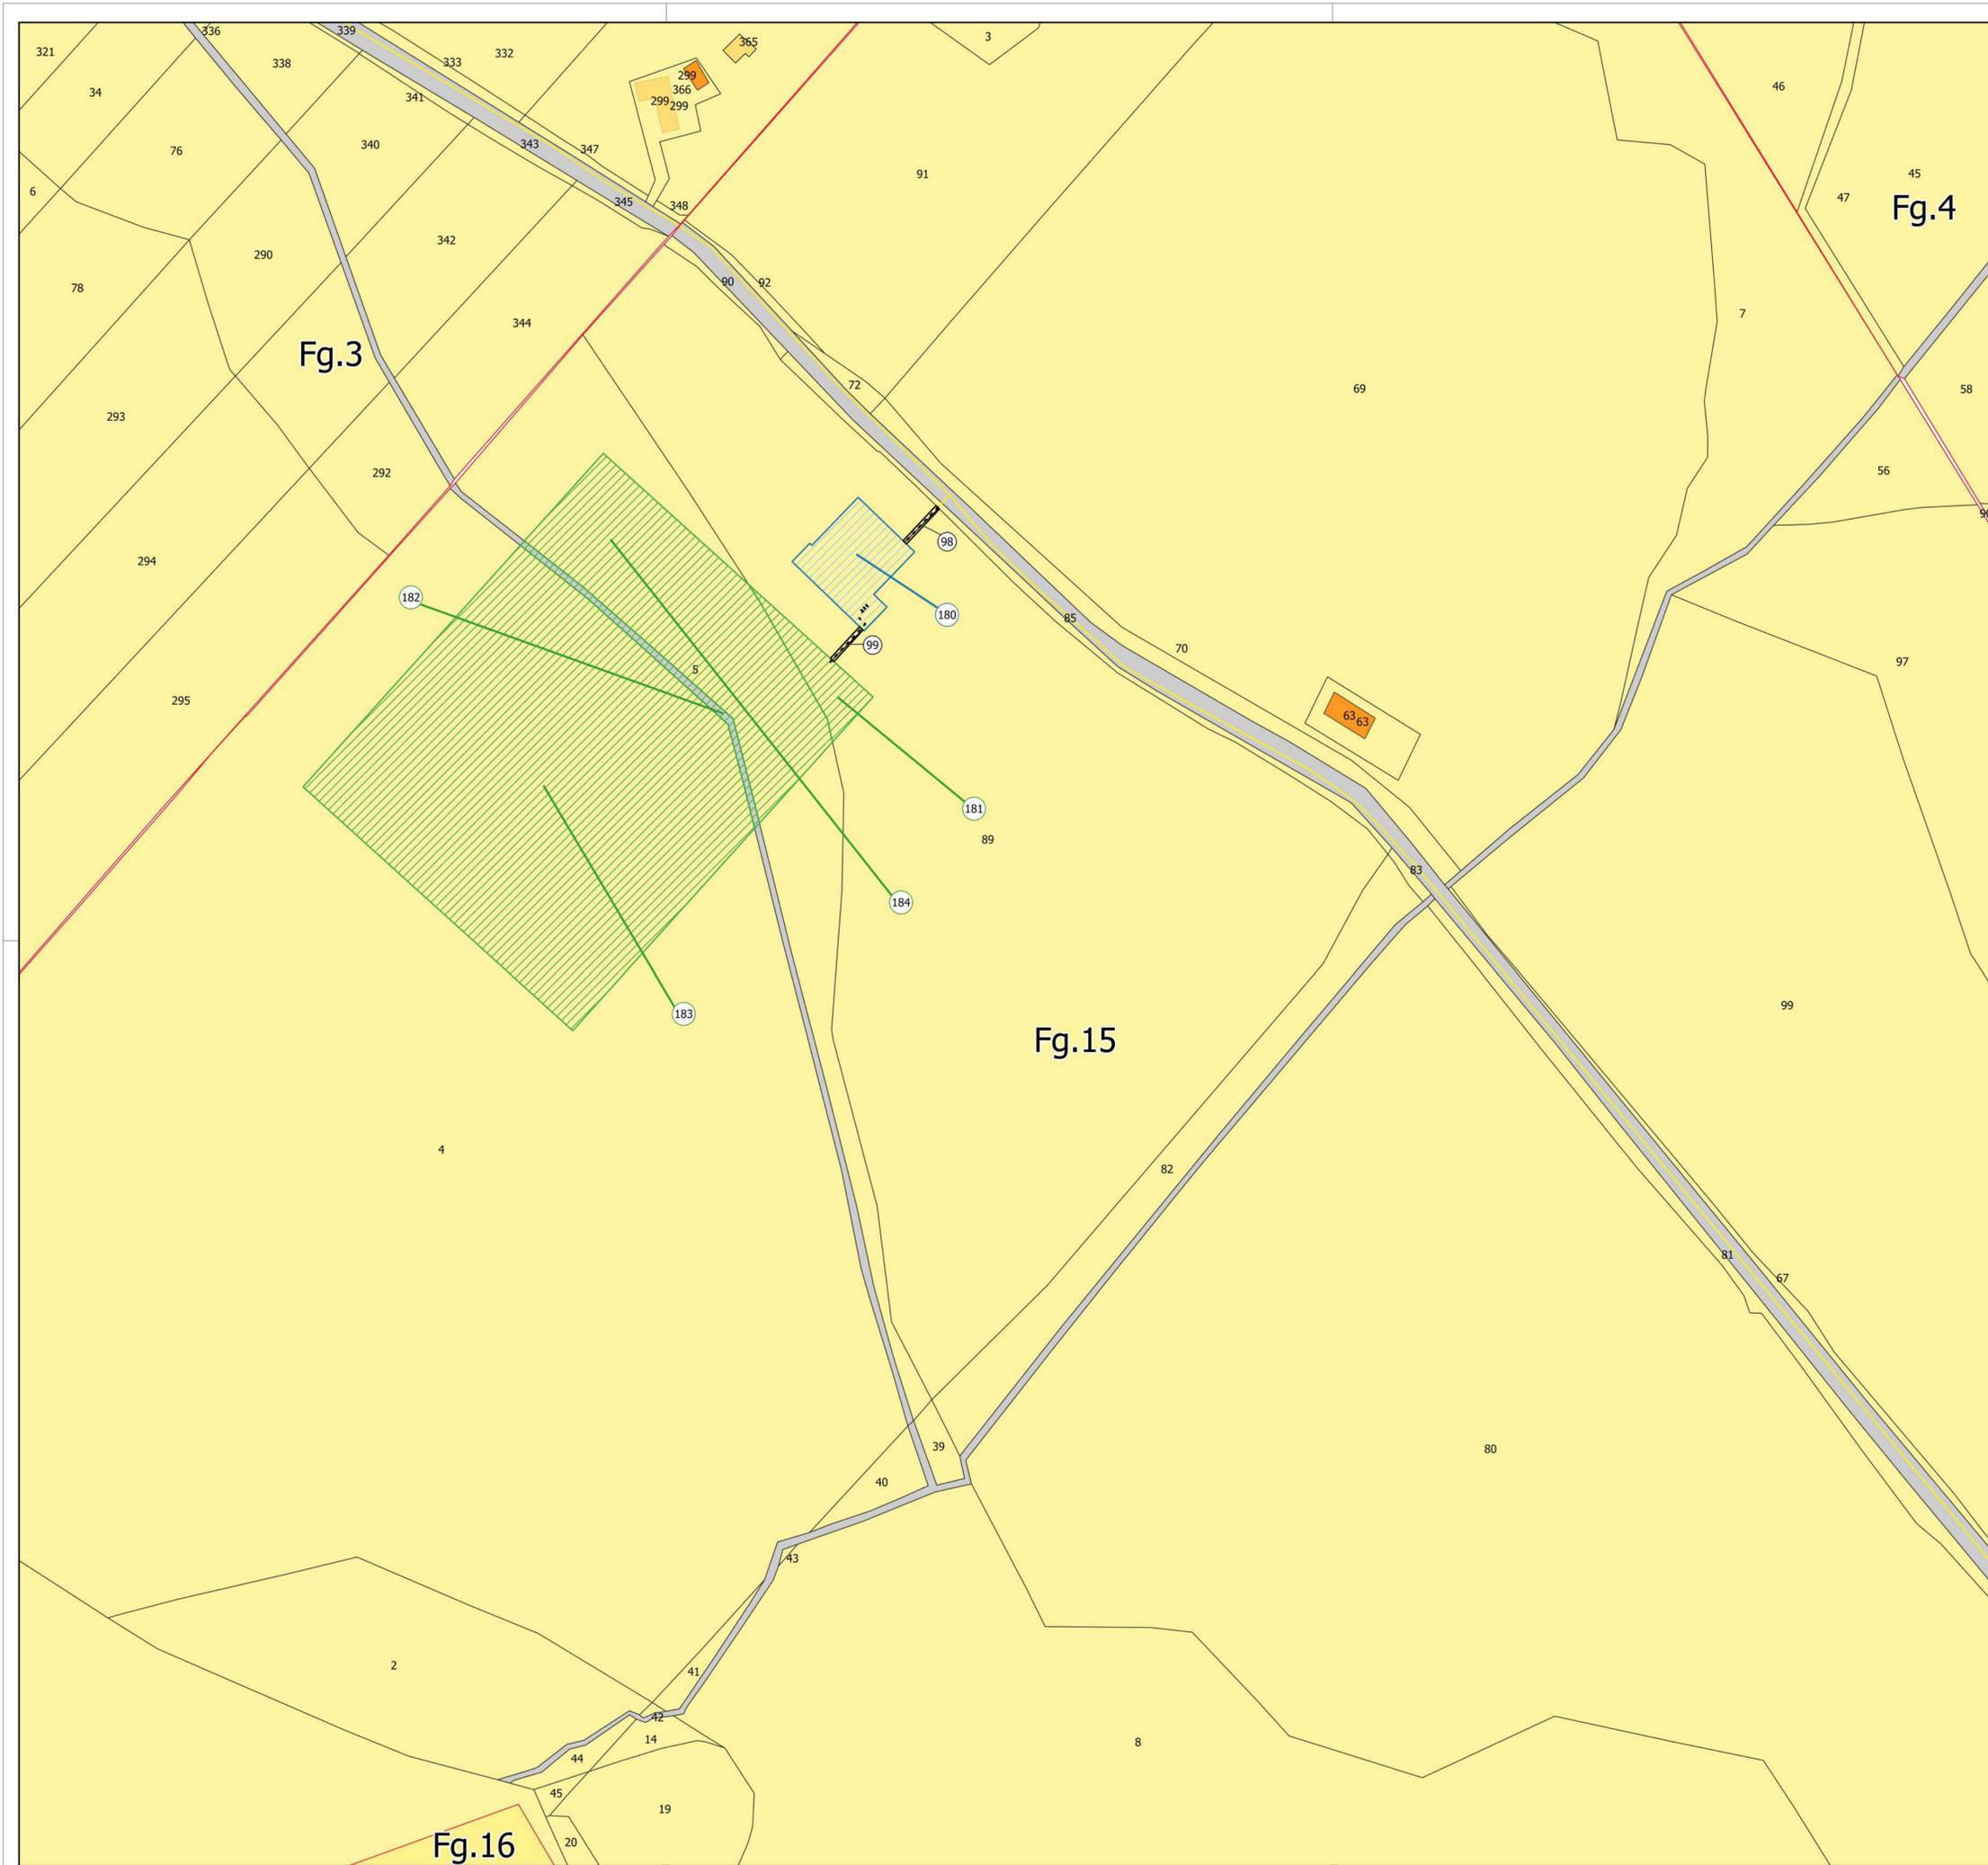


Legenda

Cavidotto su strada di progetto	FABBRICATI	Fg. Grottole
Cavidotto si strada esistente	PARTICELLE	Fg. Matera
SET	STRADE	Numero di ditta. Da confrontare con l'elaborato 'A.13'
Sottostazione Terna	Servitù cavidotto	Numero di ditta. Da confrontare con l'elaborato 'A.13'
		Numero di ditta. Da confrontare con l'elaborato 'A.13'
		Numero di ditta. Da confrontare con l'elaborato 'A.13'

REGIONE BASILICATA
PROVINCIA DI MATERA
COMUNE DI GROTTOLE

Committente:	LUCANIA WIND Energy S.r.l. Via Sardegna, 40 00187 ROMA																
<h2>Parco eolico "Grottole"</h2>																	
Documento:	N° Documento:																
A.16.a.16.1-a.18.1 Planimetria catastale e particellare grafico (7-10)	<table border="1" style="width: 100%; border-collapse: collapse; text-align: center;"> <tr> <td></td> <td>CONTR.</td> <td>DISC.</td> <td>SDISC.</td> <td>REV.</td> <td>ELABORATO</td> <td>REV.</td> </tr> <tr> <td>IT</td> <td>VesGro</td> <td>Gem</td> <td>GEN</td> <td>CD</td> <td>DW</td> <td>006 0</td> </tr> </table>		CONTR.	DISC.	SDISC.	REV.	ELABORATO	REV.	IT	VesGro	Gem	GEN	CD	DW	006 0		
	CONTR.	DISC.	SDISC.	REV.	ELABORATO	REV.											
IT	VesGro	Gem	GEN	CD	DW	006 0											
Scale: 1:2.000																	
	Ing. Saverio PAGLIUSO Ing. Mario PERRI Ing. Giorgio Salatino																
	F4 ingegneria srl Via Di Giura - Centro Direzionale, 85100 Potenza Tel. +39 0971 1 944 797 - Fax: +39 0971 5 54 52 www.f4ingegneria.it - f4ingegneria@pec.it Il Diretto Tecnico: (ing. Giovanni Di Banto) 																
<table border="1" style="width: 100%; border-collapse: collapse;"> <tr> <td style="width: 25%;">Gennaio 2022</td> <td style="width: 25%;">Prima emissione</td> <td style="width: 25%;">FTR</td> <td style="width: 25%;">GMA</td> </tr> <tr> <td>DATA</td> <td>DESCRIZIONE</td> <td>REDATTO</td> <td>VERIFICATO</td> </tr> <tr> <td></td> <td></td> <td></td> <td>QZU</td> </tr> <tr> <td></td> <td></td> <td></td> <td>APPROVATO</td> </tr> </table>		Gennaio 2022	Prima emissione	FTR	GMA	DATA	DESCRIZIONE	REDATTO	VERIFICATO				QZU				APPROVATO
Gennaio 2022	Prima emissione	FTR	GMA														
DATA	DESCRIZIONE	REDATTO	VERIFICATO														
			QZU														
			APPROVATO														

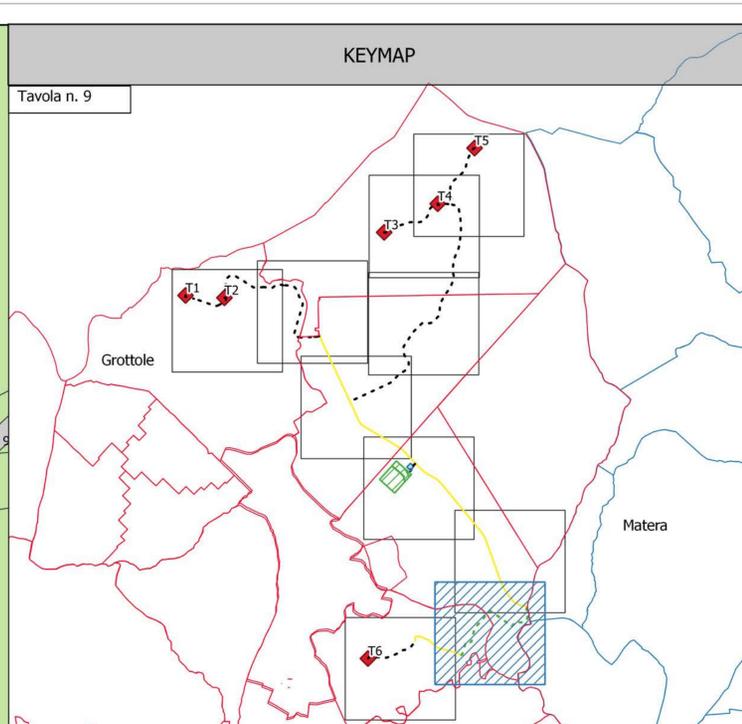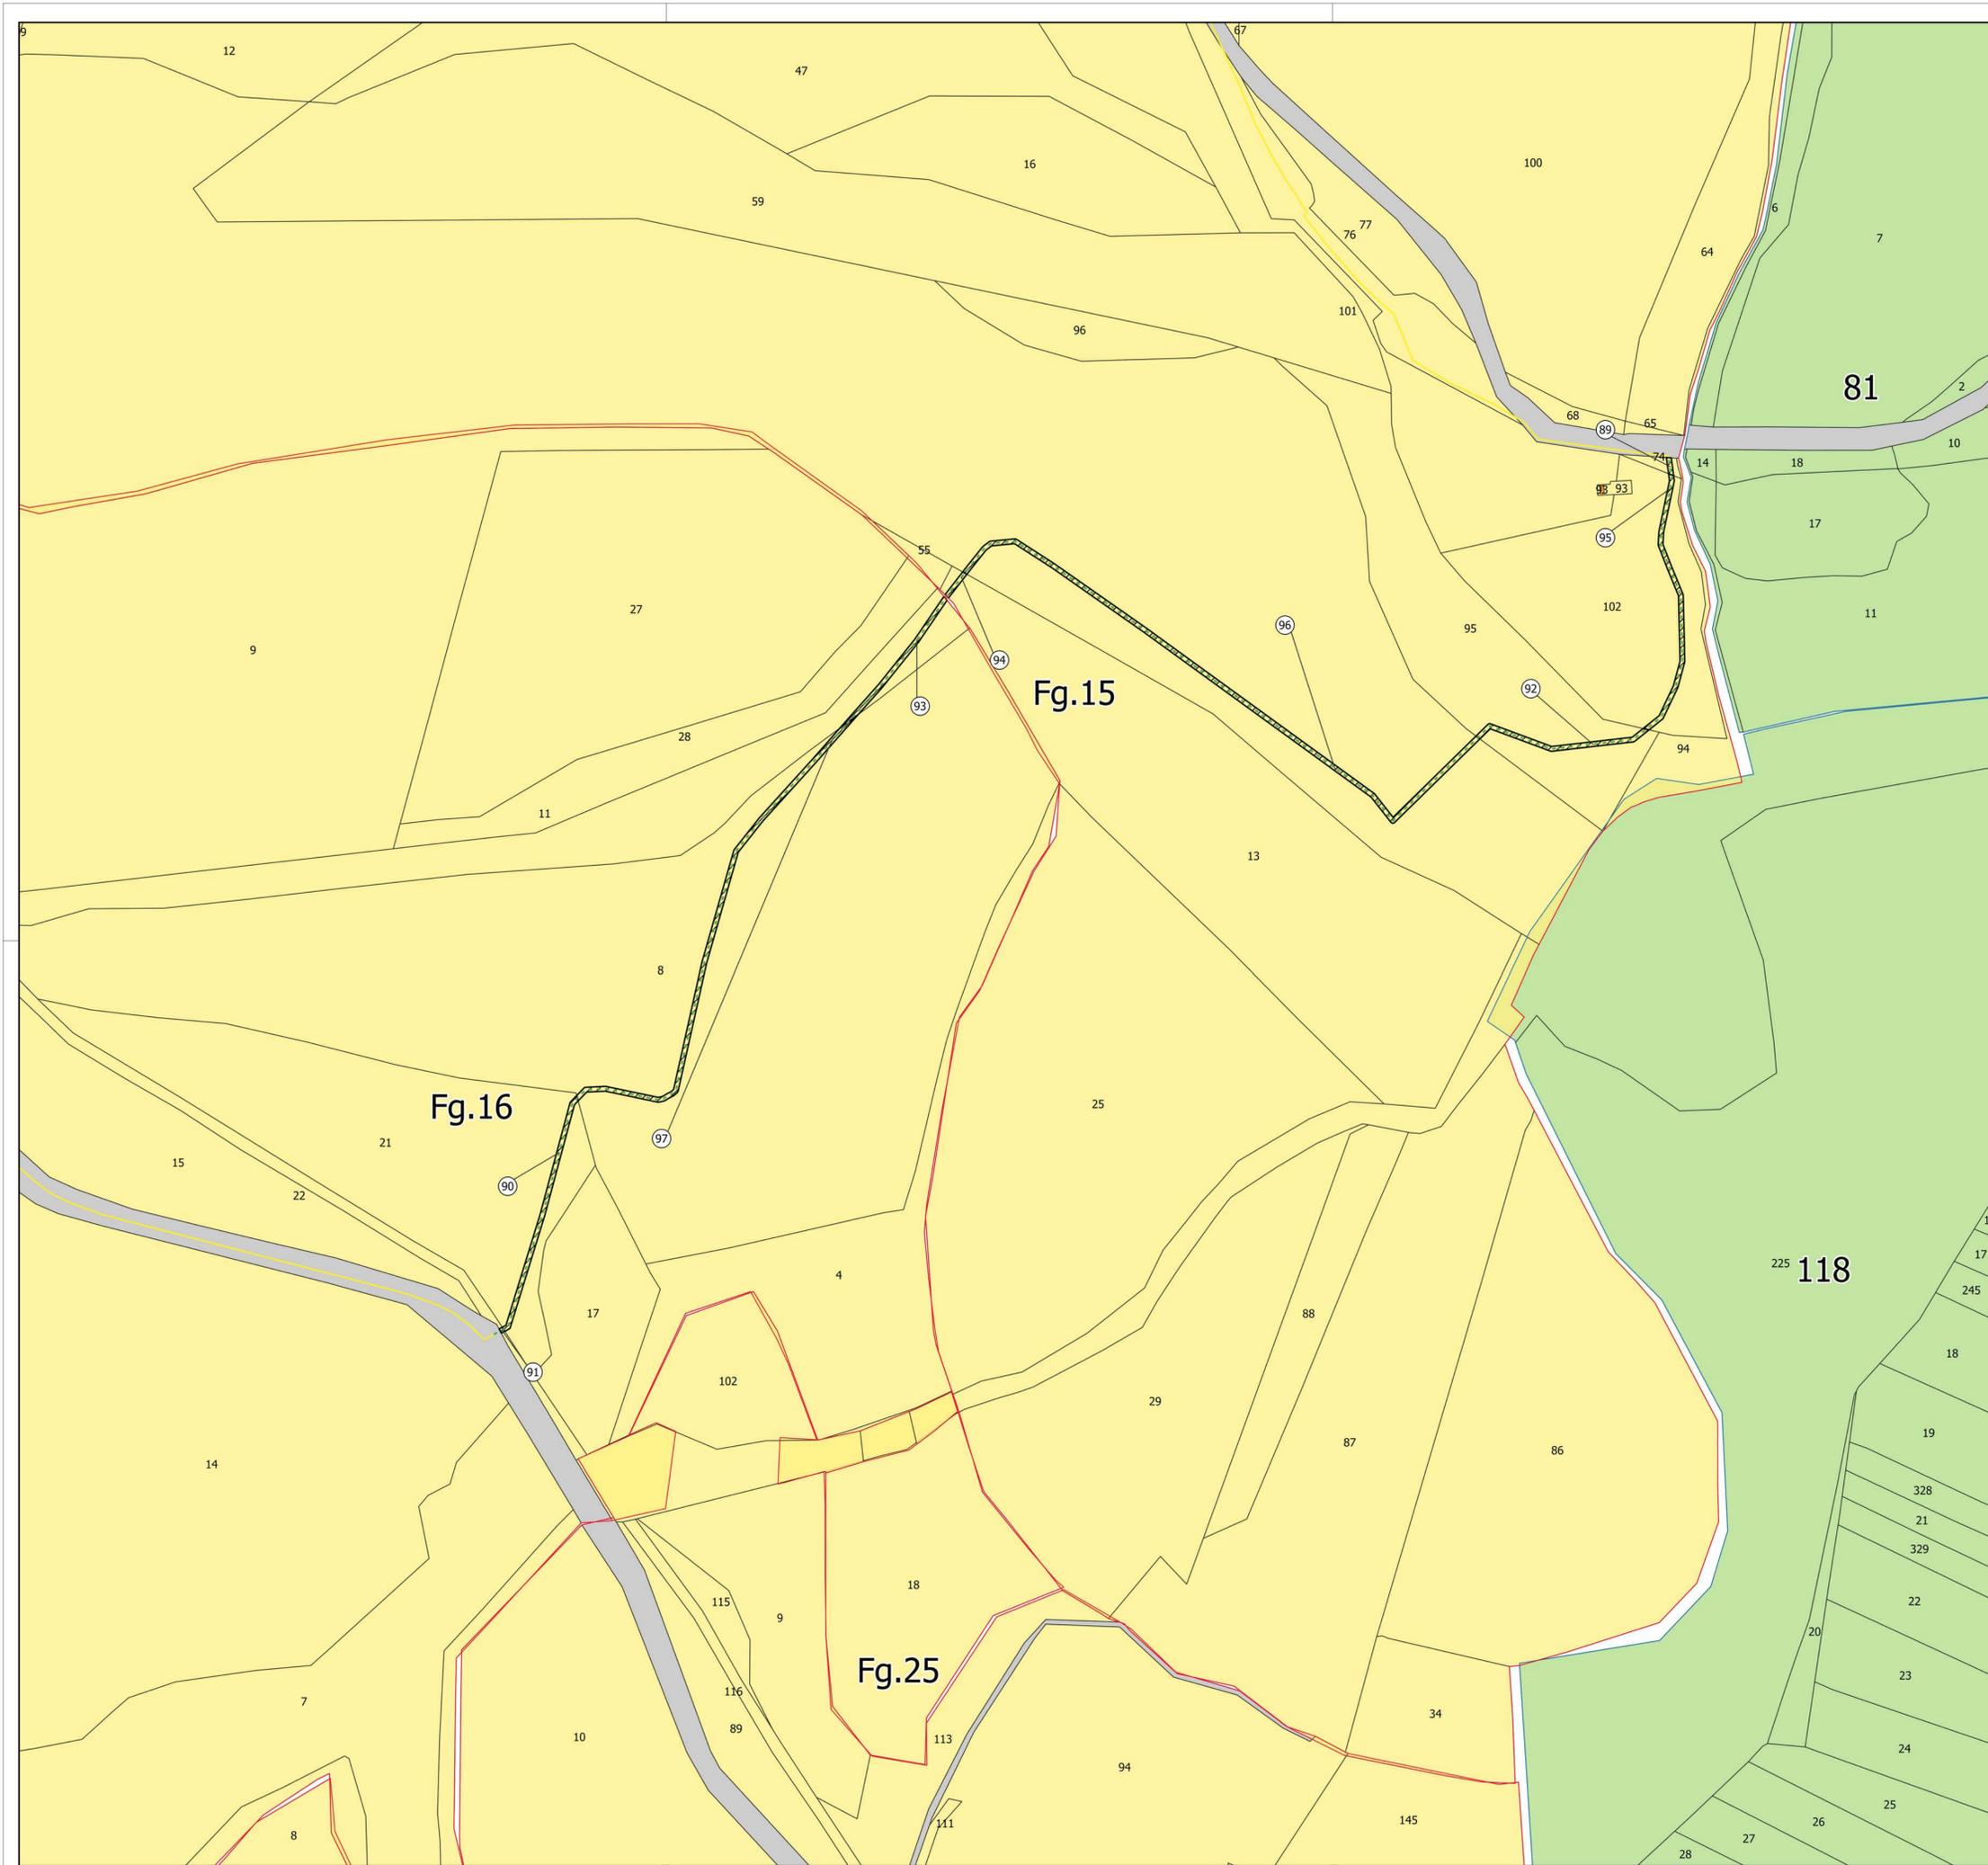

Legenda

Cavidotto	Cavidotto si strada esistente	Cavidotto	Catastale Grottole	FABBRICATI	PARTICELLE	STRADE	Serviti cavidotto	Fg. Grottole	Fg. Matera	Numero di ditte. Da confrontare con l'elaborato 'A.13'
Catastale Matera	PARTICELLE	STRADE								

REGIONE BASILICATA
 PROVINCIA DI MATERA
 COMUNE DI GROTTOLE

Comittente:
LUCANIA WIND Energy S.r.l.
 Via Sardegna, 40
 00187 ROMA

Titolo del progetto:
Parco eolico "Grottole"

Documento:
A.16.a.16.1-a.18.1 Planimetria catastale e particellare grafico (9-10)

N° Documento:

CONTR.	DISC.	SDISC.	REV.	ELABORATO	REV.
IT	VesGro	Gem	GEN	CD	DW
				006	0

Scale: 1:2.000



Progettista:
Ing. Saverio PAGLIUSO
Ing. Mario PERRI
Ing. Giorgio Salatino

F4 ingegneria srl
 Via Di Giura - Centro Direzionale, 85100 Potenza
 Tel: +39 0971 1 944 797 - Fax: +39 0971 5 54 52
 www.f4ingegneria.it - f4ingegneria@pec.it

Il Diretto Tecnico:
 (ing. Giovanni Di Banto)

Società certificata secondo la norma UNI-EN ISO 9001:2015 per l'erogazione di servizi di ingegneria nei settori: civile, idraulica, acustica, energia, ambiente (settore IAF: 34).

Gennaio 2022	Prima emissione	FTR	GMA	GZU
DATA	DESCRIZIONE	REDATTO	VERIFICATO	APPROVATO

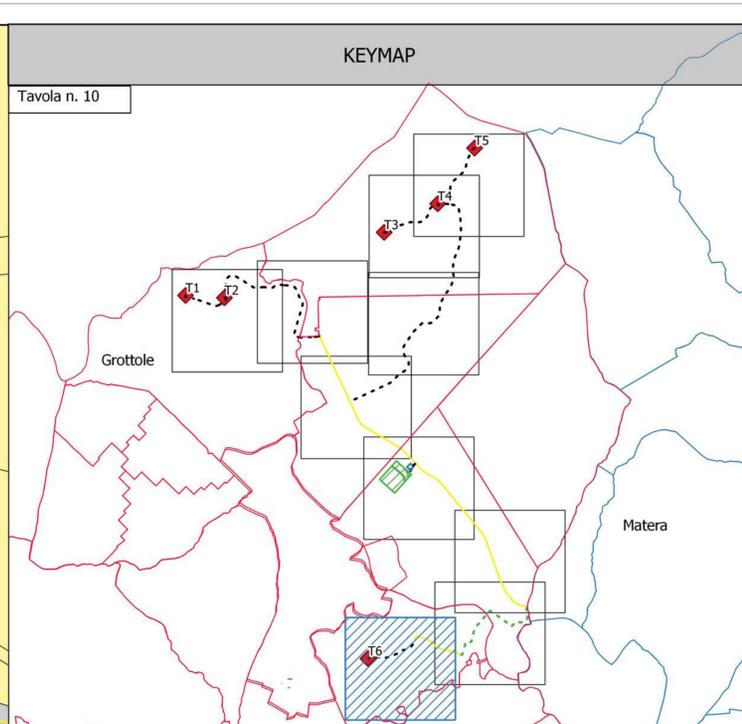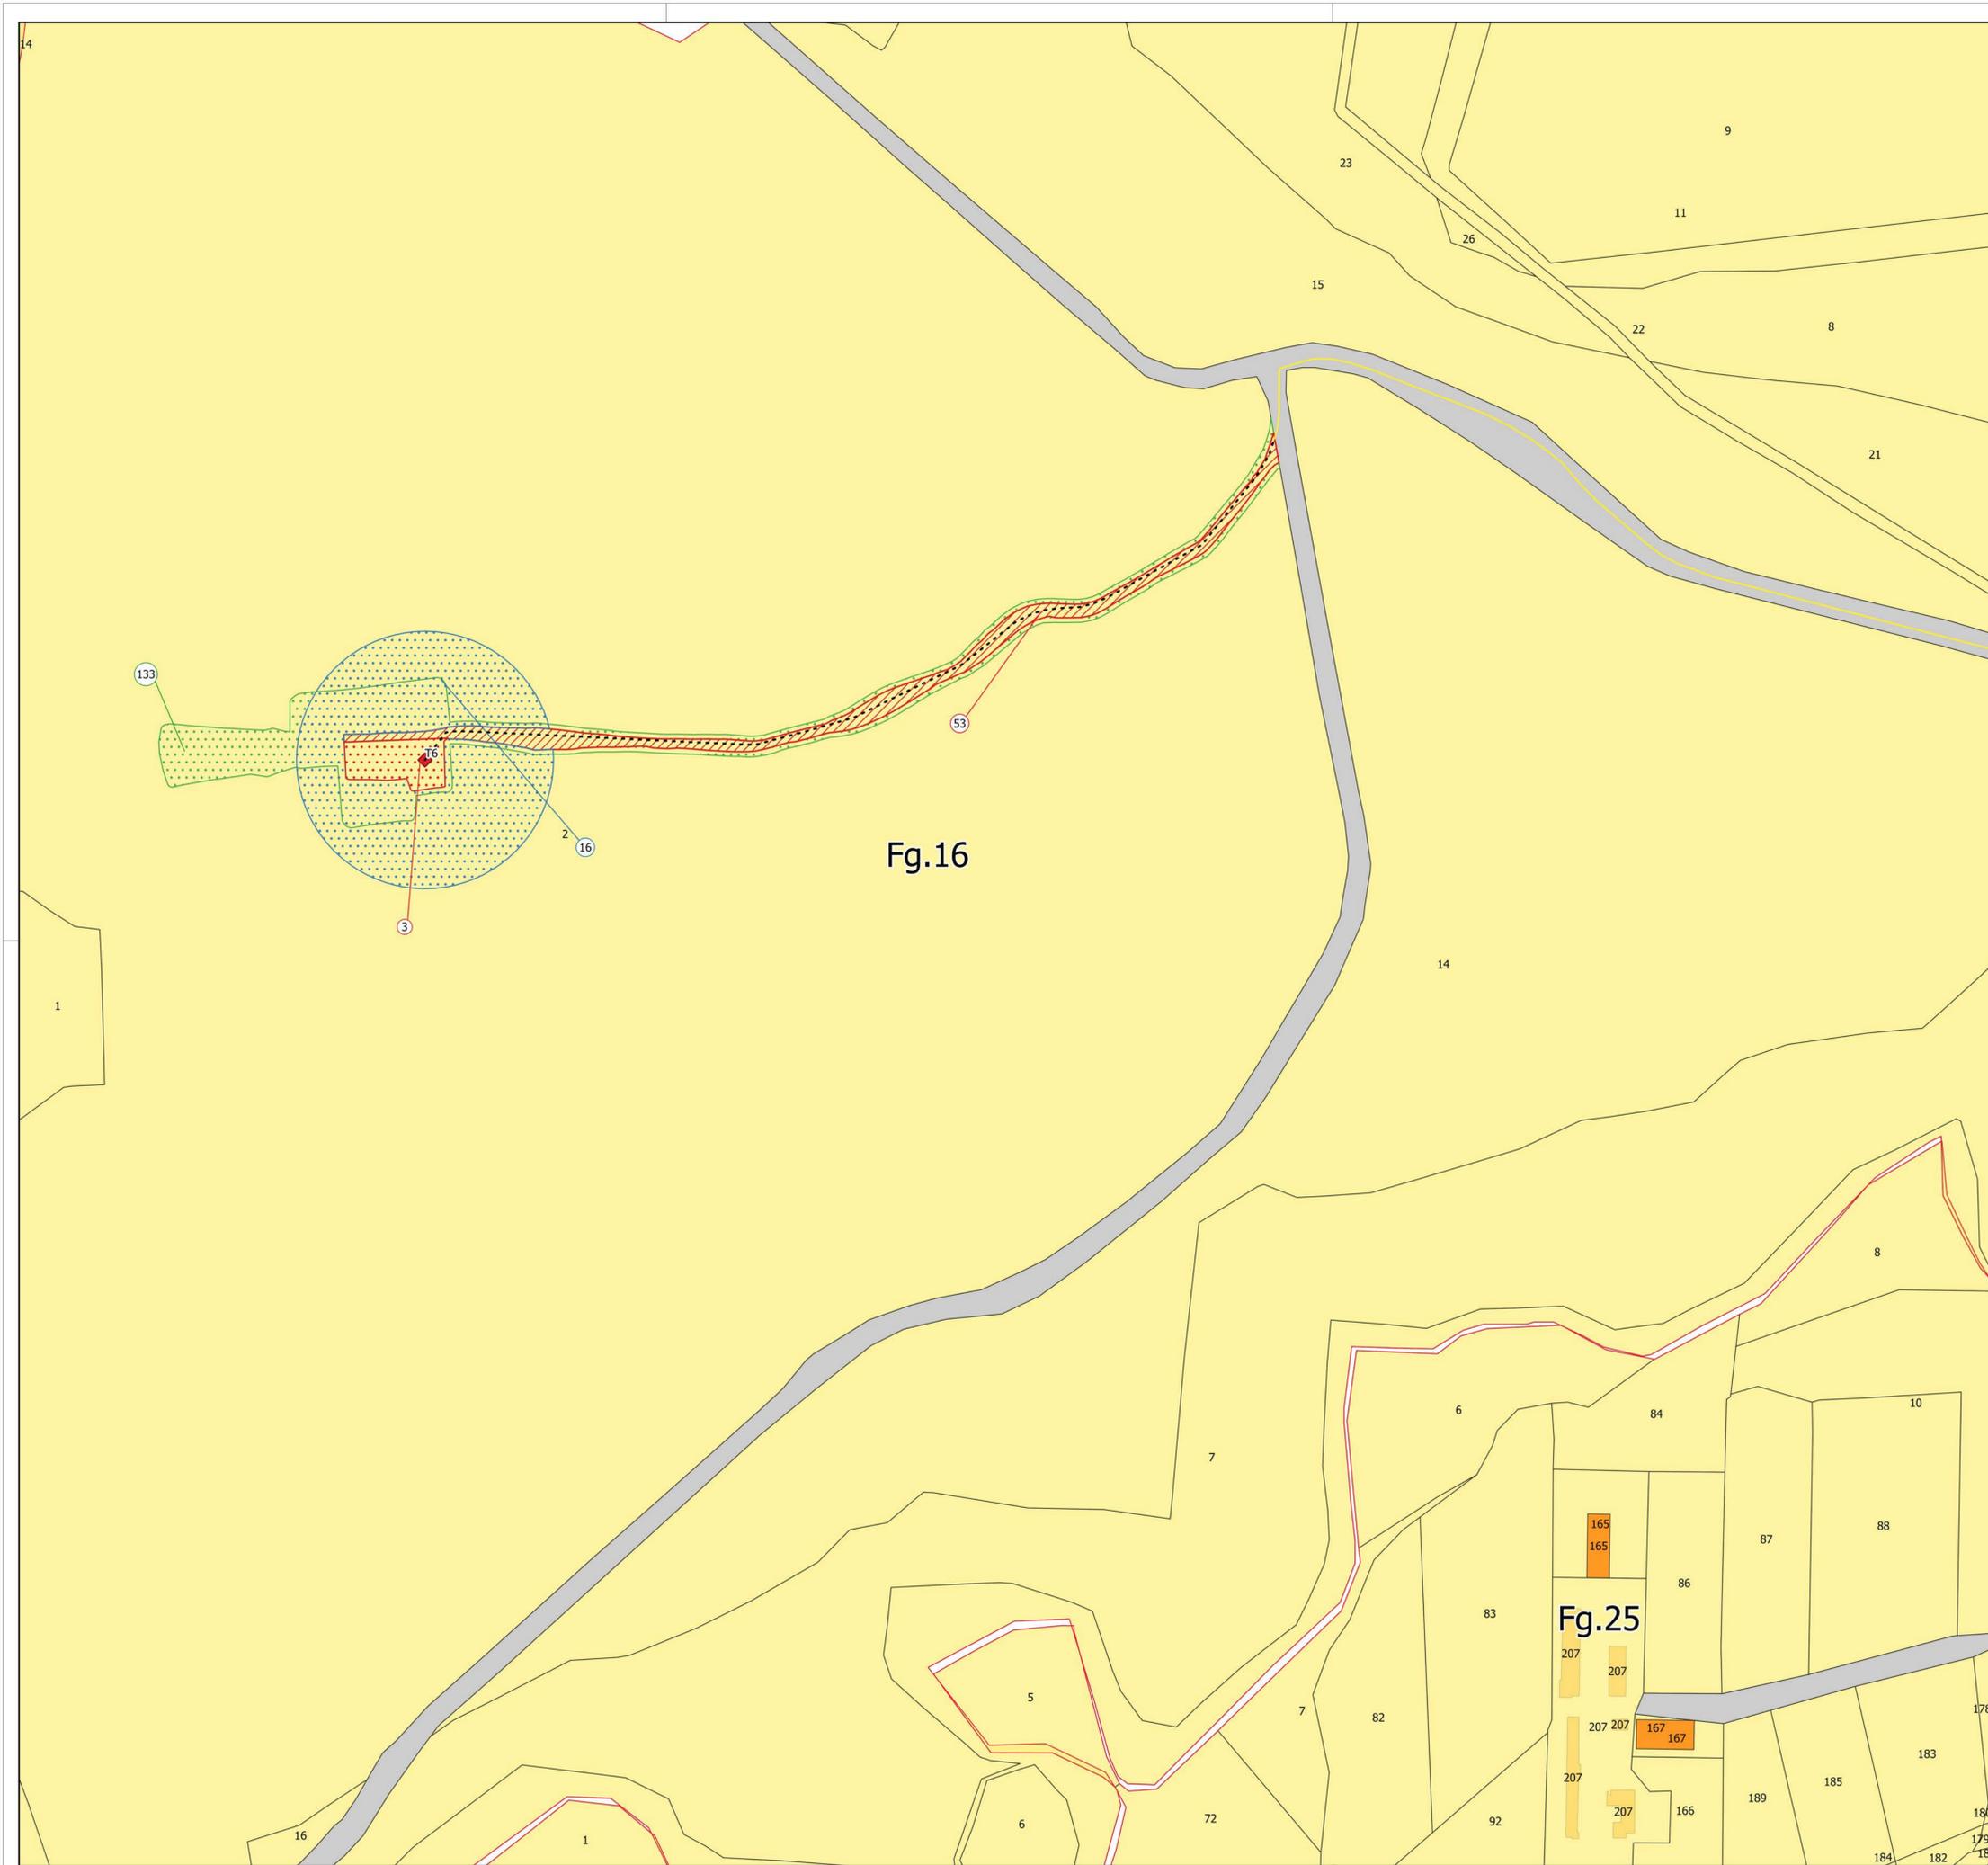

Legenda

--- Cavidotto su strada di progetto	Esproprio	Esproprio di viabilità di progetto	Fg. Grottole
--- Cavidotto su strada esistente	Esproprio	Occupazione temporanea	Fg. Matera
◆ layout	Esproprio	Catastale Grottole	⊗ Numero di ditta. Da confrontare con l'elaborato 'A.13'
⋯ Servitu di sorvolo	Esproprio	FABBRICATI	⊗ Numero di ditta. Da confrontare con l'elaborato 'A.13'
	Esproprio	PARTICELLE	⊗ Numero di ditta. Da confrontare con l'elaborato 'A.13'
	Esproprio	STRADE	⊗ Numero di ditta. Da confrontare con l'elaborato 'A.13'

REGIONE BASILICATA
PROVINCIA DI MATERA
COMUNE DI GROTTOLE

Comittente:

LUCANIA WIND Energy S.r.l.
Via Sardegna, 40
00187 ROMA

Titolo del progetto:

Parco eolico "Grottole"

Documento:

A.16.a.16.1-a.18.1 Planimetria catastale e particellare grafico (10-10)

N° Documento:

CONTR.	DISC.	SDISC.	REV.	ELABORATO	REV.
IT VesGro	Gem	GEN	CD DW	006	0

Scale: 1:2.000

Progettista:

Ing. Saverio PAGLIUSO
Ing. Mario PERRI
Ing. Giorgio Salatino

F4 ingegneria srl
Via Di Giura - Centro Direzionale, 85100 Potenza
Tel. +39 0971 1 944 797 - Fax: +39 0971 5 54 52
www.f4ingegneria.it - f4ingegneria@pec.it

Il Diretto Tecnico:
(ing. Giovanni Di Banto)

Società certificata secondo la norma UNI-EN ISO 9001:2015 per l'erogazione di servizi di ingegneria nei settori: civile, idraulica, acustica, energia, ambiente (settore IAF: 34).

Gennaio 2022	Prima emissione	FTR	GMA
DATA	DESCRIZIONE	REDATTO	VERIFICATO
			APPROVATO