




SEZIONE A-A'

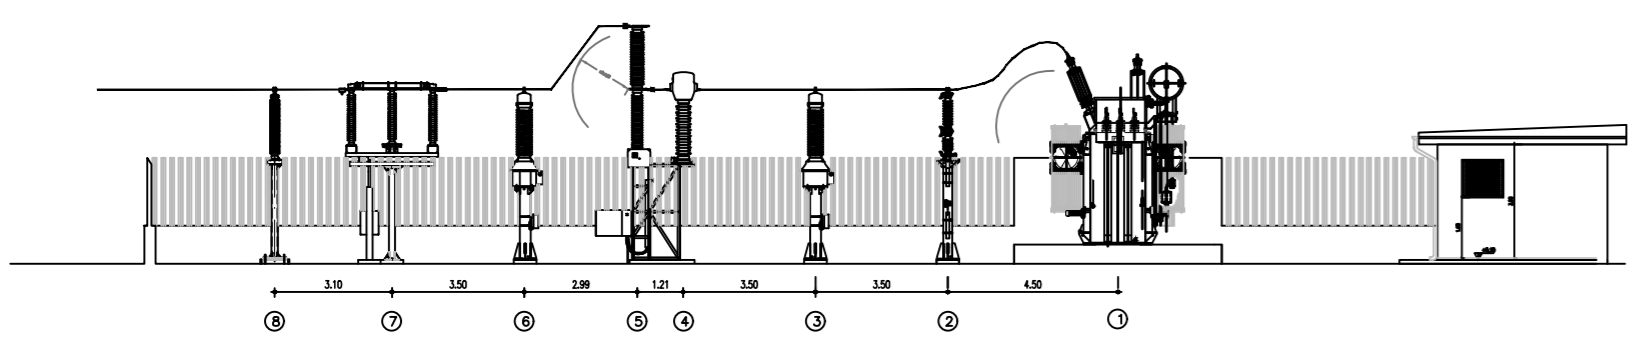


SEZIONE B-B'

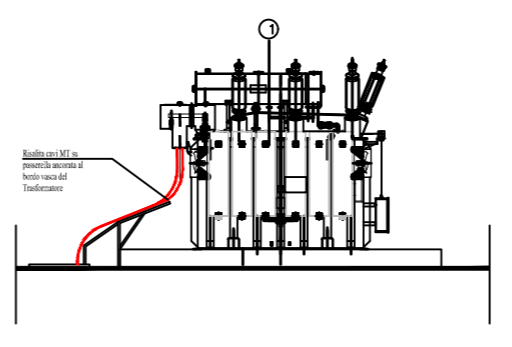

SEZIONE C-C'

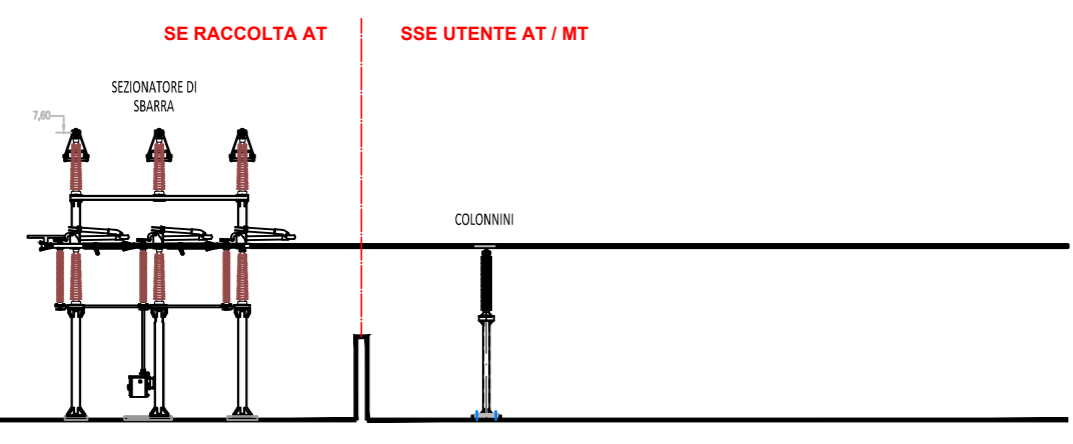

SEZIONE D-D'

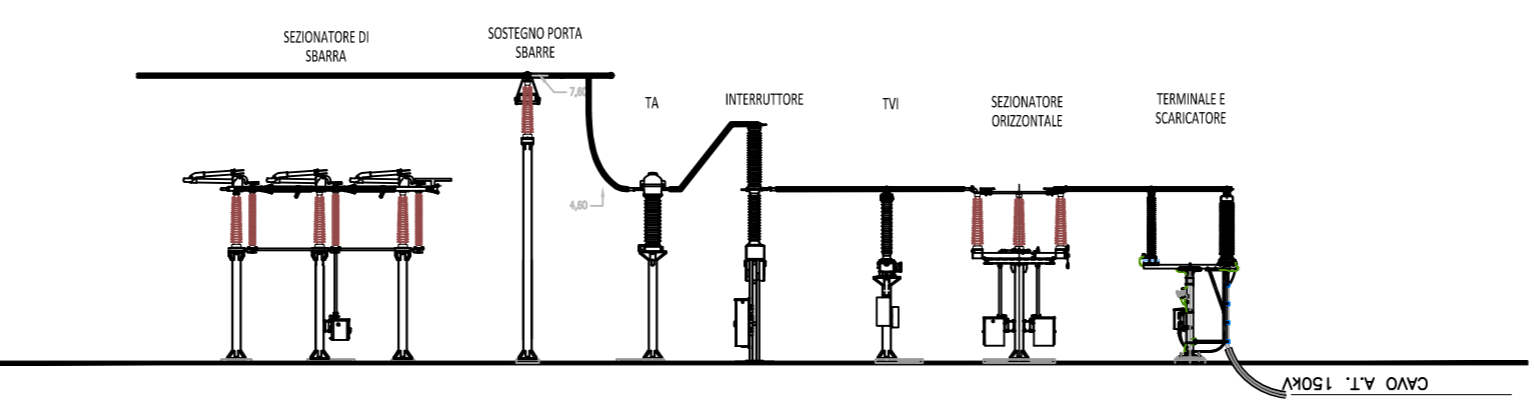

REGIONE BASILICATA  
 PROVINCIA DI MATERA  
 COMUNE DI GROTTOLE

Committente:  
**LUCANIA WIND Energy S.r.l**  
 Via Sardegna, 40  
 00187 ROMA

Titolo del progetto:  
**Progetto Definitivo  
 Parco Eolico "Grottole"**

Documento:  
**A.16.b.9.2  
 Planimetria e sezione  
 elettromeccanica SET**

	CONTR.	DISC.	SDISC.	T.	ELABORATO	REV.
IT	VesGro	Gem	EW	CD	DW	019 0

Scala: 1:500

Progettista:  
**Ing. Saverio PAGLIUSO**  
**Ing. Mario PERRI**  
**Ing. Giorgio SALATINO**

**F4 Ingegneria srl**  
 Via Di Giura - Centro direzionale, 85100 Potenza  
 Tel: +39 0971 1944797 - Fax: +39 0971 55452  
 www.f4ingegneria.it - f4ingegneria@pec.it

Il Direttore Tecnico  
 (ing. Giovanni DI SANTO)

Gennaio 2022	Prima emissione	GDS	GDS	GMA
DATA	DESCRIZIONE	REDATTO	VERIFICATO	APPROVATO