
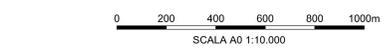


- 1. Tutte le dimensioni sono espresse in m salvo dove diversamente specificato
- 3. Tutte le quote altimetriche sono espresse in m l.m.m.

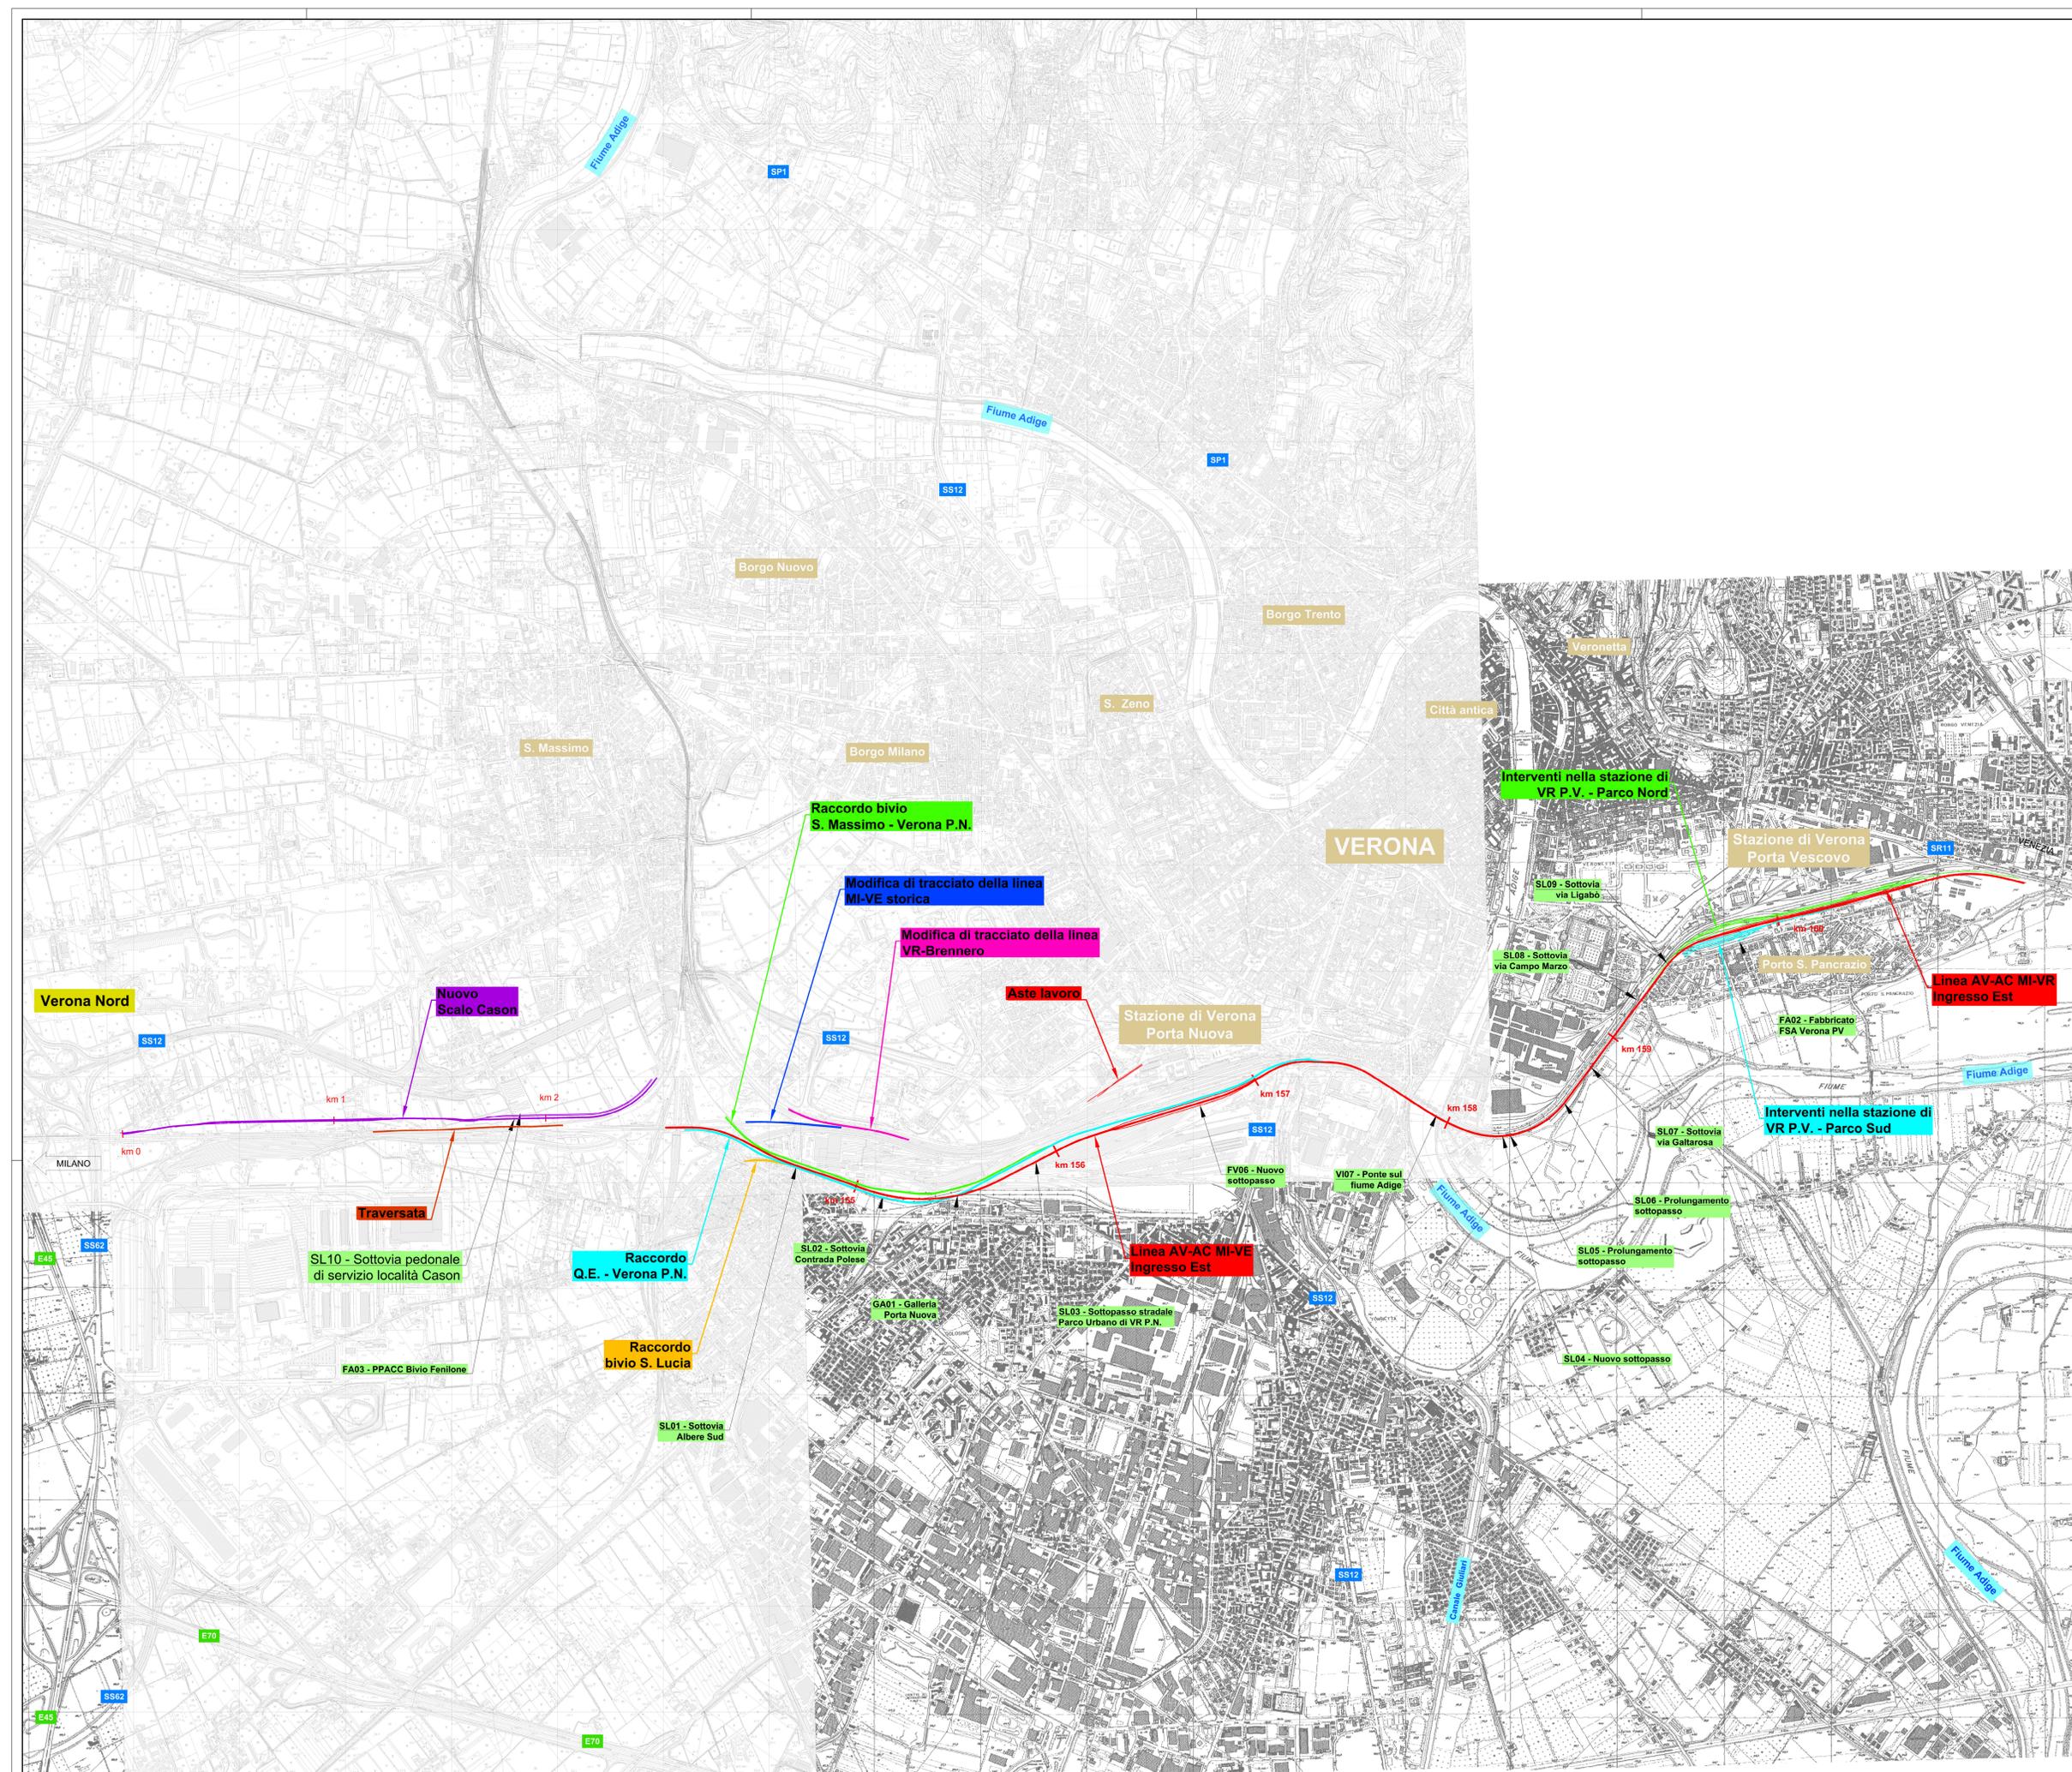

COMMITTENTE:  
  
 GRUPPO FERROVIE DELLO STATO ITALIANE

PROGETTAZIONE:  
  
 GRUPPO FERROVIE DELLO STATO ITALIANE

**INFRASTRUTTURE FERROVIARIE STRATEGICHE DEFINITE DALLA LEGGE OBIETTIVO N. 443/01 e s.m.i**

U.O. PROGETTAZIONE INTEGRATA NORD

PROGETTO DEFINITIVO

LINEA AV/AC MILANO - VENEZIA  
 LOTTO FUNZIONALE TRATTA AV/AC VERONA-PADOVA  
 NODO AV/AC DI VERONA: INGRESSO EST

TRACCIATO FERROVIARIO  
 Corografia Generale

SCALA:		1:10.000					
COMMESSA	LOTTO	FASE	ENTE	TIPO DOC.	OPERADISCIPLINA	PROGR.	REV.
IN1A	20	D	26	C4	IF0000	001	A
Revis.	Descrizione	Redatto	Data	Verificato	Data	Approvato	Data
A	Emissione Esecutiva	M. Mezzalana	Dic. 2021	M. Biondi	Dic. 2021	C. Maccozzi	Dic. 2021