## PIANTA CHIAVE

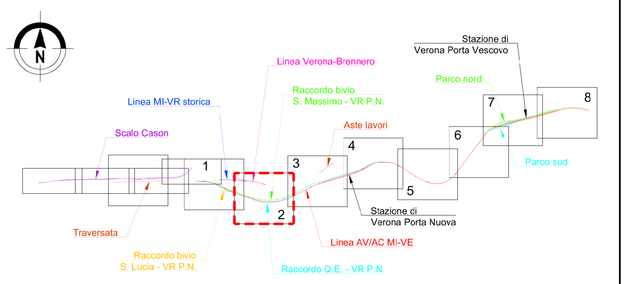


## NOTE

1. Tutte le dimensioni sono espresse in m salvo dove diversamente specificato
2. Tutte le quote angolari sono espresse in gradi centesimali salvo dove diversamente indicato
3. Tutte le quote altimetriche sono espresse in m l.m.m.

## LEGENDA

- Binari in progetto (ingresso est)
- Binari realizzati nel progetto ingresso ovest
- Binari esistenti
- Muri di sostegno
- Muri antisvio
- Barriera H3 (3,95m da pf)
- Barriera H4 (4,44m da pf)
- Barriera H5 (4,93m da pf)
- Barriera H6 (5,42m da pf)
- Barriera H7 (5,91m da pf)
- Barriera H8 (6,40m da pf)
- Barriera H9 (6,89m da pf)
- Barriera H10 (7,38m da pf)
- Barriera H10 (7,38m da pf)

0 20 40 60 80 100m

SCALA @ A0 1:1000

COMMITTENTE:

RFI RETE FERROVIARIA ITALIANA
GRUPPO FERROVIE DELLO STATO ITALIANE

PROGETTAZIONE:

ITALFERR
GRUPPO FERROVIE DELLO STATO ITALIANE

**INFRASTRUTTURE FERROVIARIE STRATEGICHE DEFINITE DALLA LEGGE OBIETTIVO N. 443/01 e s.m.i**

CUP: J14D20000010001

**U.O. PROGETTAZIONE INTEGRATA NORD**

**PROGETTO DEFINITIVO**

**LINEA AV/AC MILANO - VENEZIA**
**LOTTO FUNZIONALE TRATTA AV/AC VERONA-PADOVA**

**NODO AV/AC DI VERONA: INGRESSO EST**

CORPO STRADALE FERROVIARIO

Planimetria di progetto sede
Linea AV/AC - Tav. 2

SCALA : 1:1000

| COMMESSA | LOTTO | FASE | ENTE | TIPO DOC. | OPERA/DISCIPLINA | PROGR. | REV. |
|---|---|---|---|---|---|---|---|
| I N 1 A | 2 0 | D | 2 6 | P 7 | C S 0 0 0 0 | 0 0 2 | A |

| Revis. | Descrizione | Redatto | Data | Verificato | Data | Approvato | Data | Autorizzato / Data |
|---|---|---|---|---|---|---|---|---|
| A | Emissione Esecutiva | M. Maselli | Dic. 2021 | M. Rigo | Dic. 2021 | C. Mazzocchi | Dic. 2021 | A. Perego Dic. 2022 |
| B | Emissione Esecutiva | V. Reale | Gen. 2022 | M. Rigo | Gen. 2022 | C. Mazzocchi | Gen. 2022 | |
| | | | | | | | | |
| | | | | | | | | |

File: IN1A20D26P7CS0000002B.DWG

n. Elab.: