PROVINCIA	VERONA
COMUNE	VERONA
LIVELLETTE	D=-3.3488 L=300.7020 P=-11.1366‰ / D=-0.0970 L=146.475 P=-0.6618‰

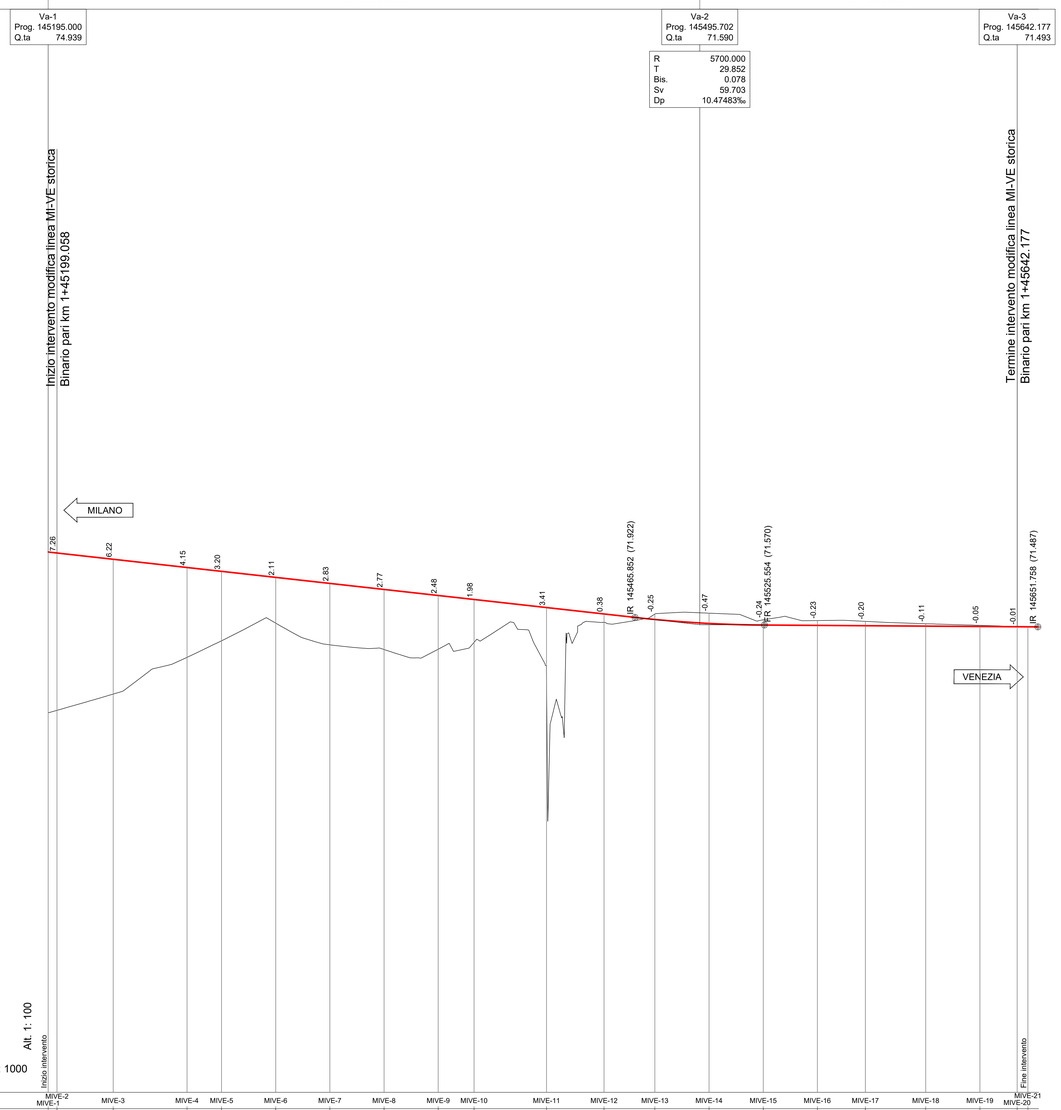

PROGETTO INGRESSO EST
LINEA MI-VE STORICA BIN. PARI
ASSE: MIVE_P

No. SEZIONI	MIVE-1	MIVE-2	MIVE-3	MIVE-4	MIVE-5	MIVE-6	MIVE-7	MIVE-8	MIVE-9	MIVE-10	MIVE-11	MIVE-12	MIVE-13	MIVE-14	MIVE-15	MIVE-16	MIVE-17	MIVE-18	MIVE-19	MIVE-20	MIVE-21
DISTANZE PARZIALI		0.06	25.94	34.06	15.94	25.00	25.00	25.00	25.00	16.54	33.46	26.54	23.46	25.00	25.00	25.00	22.15	27.85	25.00	17.18	4.97
DISTANZE PROGRESSIVE	145195.000	145195.058	145225.000	145259.058	145275.000	145300.000	145325.000	145350.000	145375.000	145391.543	145425.000	145451.543	145475.000	145500.000	145525.000	145550.000	145572.154	145600.000	145625.000	145642.177	145647.150
QUOTE PROGETTO	74.939	74.884	74.693	74.223	74.044	73.769	73.491	73.213	72.936	72.750	72.377	72.082	71.823	71.644	71.571	71.564	71.539	71.521	71.504	71.493	71.490
QUOTE TERRENO	67.52	67.64	68.38	70.08	70.85	71.66	70.66	70.44	70.46	70.77	68.87	71.70	72.08	72.12	71.82	71.78	71.74	71.63	71.56	71.50	71.48
ETTOMETRICHE	PK 145+200					PK 145+300				PK 145+400				PK 145+500				PK 145+600			
ANDAMENTO PLANIMETRICO	L=4.06		Lt=60.00 L=60.00			R=1900.00 L=132.48				Lt=60.00 L=60.00			L=120.61				Lt=70.02 L=70.02			R=1661.29 L=4.98	
SOPRAELEVAZIONE (m) Destro	0.00	0.00		0.06					0.06			0.00				0.00				0.07	0.07
SOPRAELEVAZIONE (m) Sinistro	0.00	0.00		0.06					0.06			0.00				0.00				0.06	0.06
VELOCITA'	125 km/h											125 km/h						125 km/h			
SCHEMA DEVIATOI																					

PIANTA CHIAVE

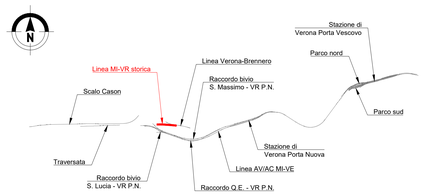

NOTE

1. Tutte le dimensioni sono espresse in m salvo dove diversamente specificato
2. Tutte le quote altimetriche sono espresse in m l.m.m.

LEGENDA

Profilo di progetto (Piano del ferro)

0 20 40 60 80 100m
Scala lunghezze @A0 1:1000

0 2 4 6 8 10m
Scala altezze @A0 1:100

COMMITTENTE:

RFI RETE FERROVIARIA ITALIANA
GRUPPO FERROVIE DELLO STATO ITALIANE

PROGETTAZIONE:

ITALFERR
GRUPPO FERROVIE DELLO STATO ITALIANE

INFRASTRUTTURE FERROVIARIE STRATEGICHE DEFINITE DALLA LEGGE OBIETTIVO N. 443/01 e s.m.i

CUP: J14D20000010001

U.O. PROGETTAZIONE INTEGRATA NORD

PROGETTO DEFINITIVO

LINEA AV/AC MILANO - VENEZIA
LOTTO FUNZIONALE TRATTA AV/AC VERONA-PADOVA

NODO AV/AC DI VERONA: INGRESSO EST

TRACCIATO FERROVIARIO

Profilo longitudinale
Ripristino Linea MI-VE Storica

SCALA : 1:1000/100

COMMESSA	LOTTO	FASE	ENTE	TIPO DOC.	OPERA/DISCIPLINA	PROGR.	REV.
IN1A	20	D	26	F7	IF0100	001	A

Revis.	Descrizione	Redatto	Data	Verificato	Data	Approvato	Data	Autorizzato / Data
A	Emissione Esecutiva	M. Masetti	Dic. 2021	M. Brindisi	Dic. 2021	C. Mazzocchi	Dic. 2021	A. Perego Dic. 2021

File: IN1A20D26F7IF0200001A.DWG

n. Elab.: