

Va-13
 Prog. 157231.089
 Q.ta 67.560

R	3500.000
T	11.071
Bis.	0.018
Sv	22.143
Dp	-6.32653%

Va-14
 Prog. 157417.925
 Q.ta 66.630


R	9000.000
T	12.483
Bis.	0.009
Sv	24.965
Dp	-2.77405%

Va-15
 Prog. 157825.579
 Q.ta 63.470

R	5000.000
T	14.592
Bis.	0.021
Sv	23.184
Dp	5.83711%

Va-16
 Prog. 157947.800
 Q.ta 63.236

R	11000.000
T	11.531
Bis.	0.005
Sv	23.063
Dp	-2.09663%

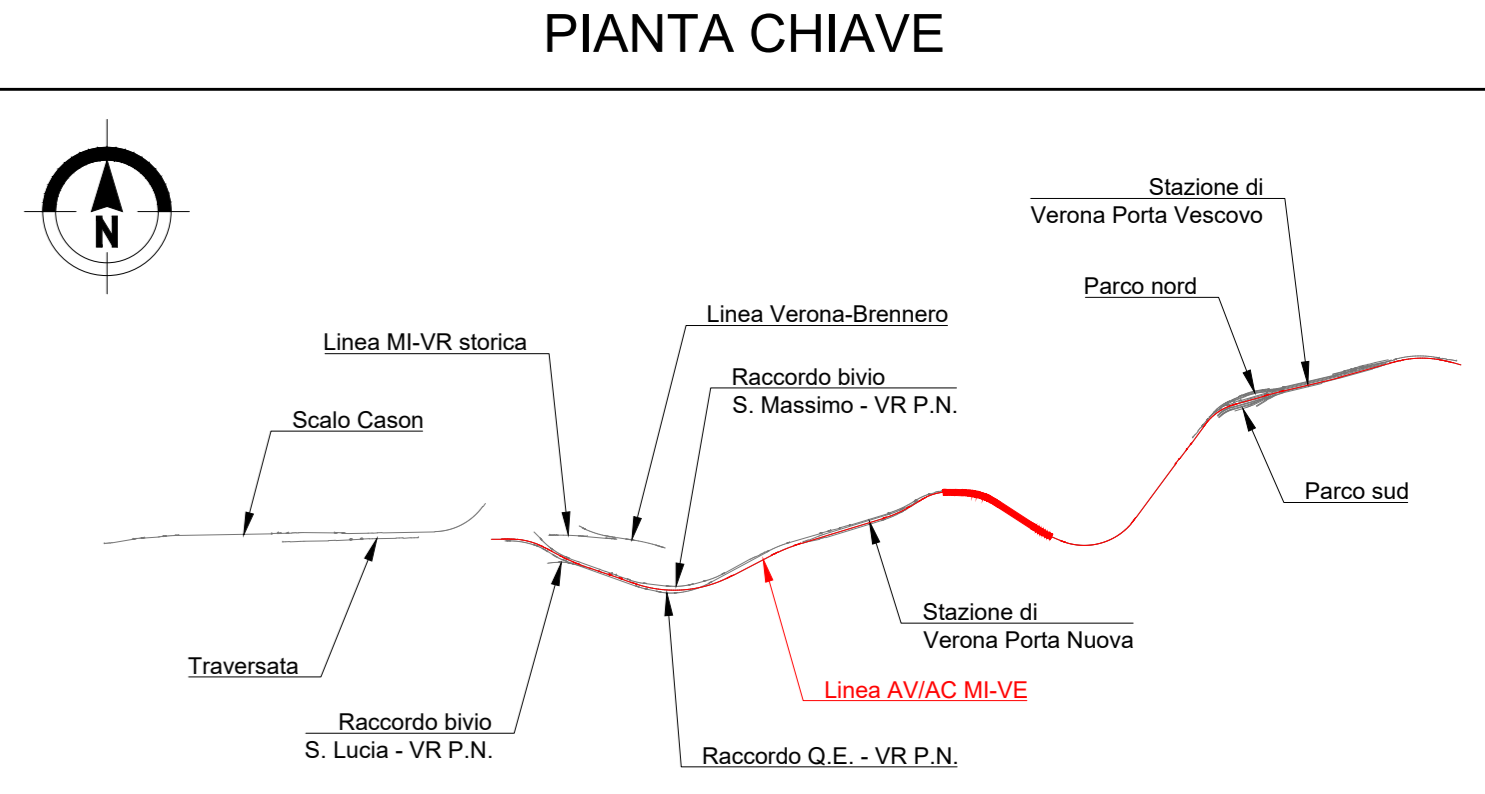


NOTE

- Tutte le dimensioni sono espresse in m salvo dove diversamente specificato
- Tutte le quote altimetriche sono espresse in m l.m.m.

LEGENDA

— Profilo di progetto (Piano del ferro)

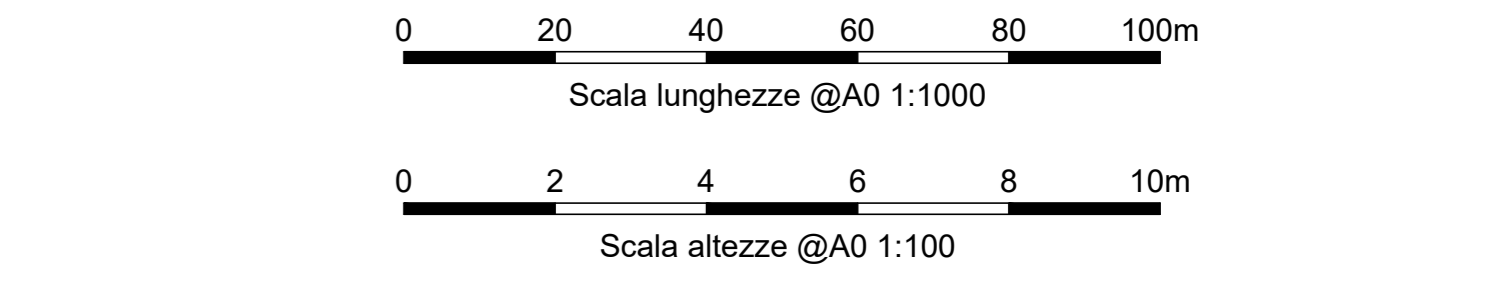

COMMITTENTE:

PROGETTAZIONE:

INFRASTRUTTURE FERROVIARIE STRATEGICHE DEFINITE DALLA LEGGE OBIETTIVO N. 443/01 e s.m.i.

U.O. PROGETTAZIONE INTEGRATA NORD

PROGETTO DEFINITIVO

LINEA AVIAC MILANO - VENEZIA LOTTO FUNZIONALE TRATTA AVIAC VERONA-PADOVA

NODO AVIAC DI VERONA: INGRESSO EST

TRACCIATO FERROVIARIO

Profilo longitudinale Linea AVIAC - Tav.3



COMMESSA LOTTO FASE ENTE TIPO DOC. OPER./DISCIPLINA PROGR. REV.

IN1A	20	D	26	F7	IF0100	004	A	
Rev.	Descrizione	Redatto	Data	Verificato	Data	Approvato	Data	Autorizzato / Data
A	Emissione Esecutiva	M. Manetti	09/08/21	M. Manetti	09/08/21	C. Mazzocchi	09/08/21	N. Di Gregorio

PROGETTO INGRESSO EST LINEA AVIAC BINARIO PARI ASSE: AV_EST_PARI

Q.RIF. 40.000 Lun. 1: 1000

