PROVINCIA	VERONA
COMUNE	VERONA
LIVELLETTE	D=-2.9760 L=741.9240 P=-4.0112‰ ; D=-2.2100 L=590.0840 P=-3.7452‰

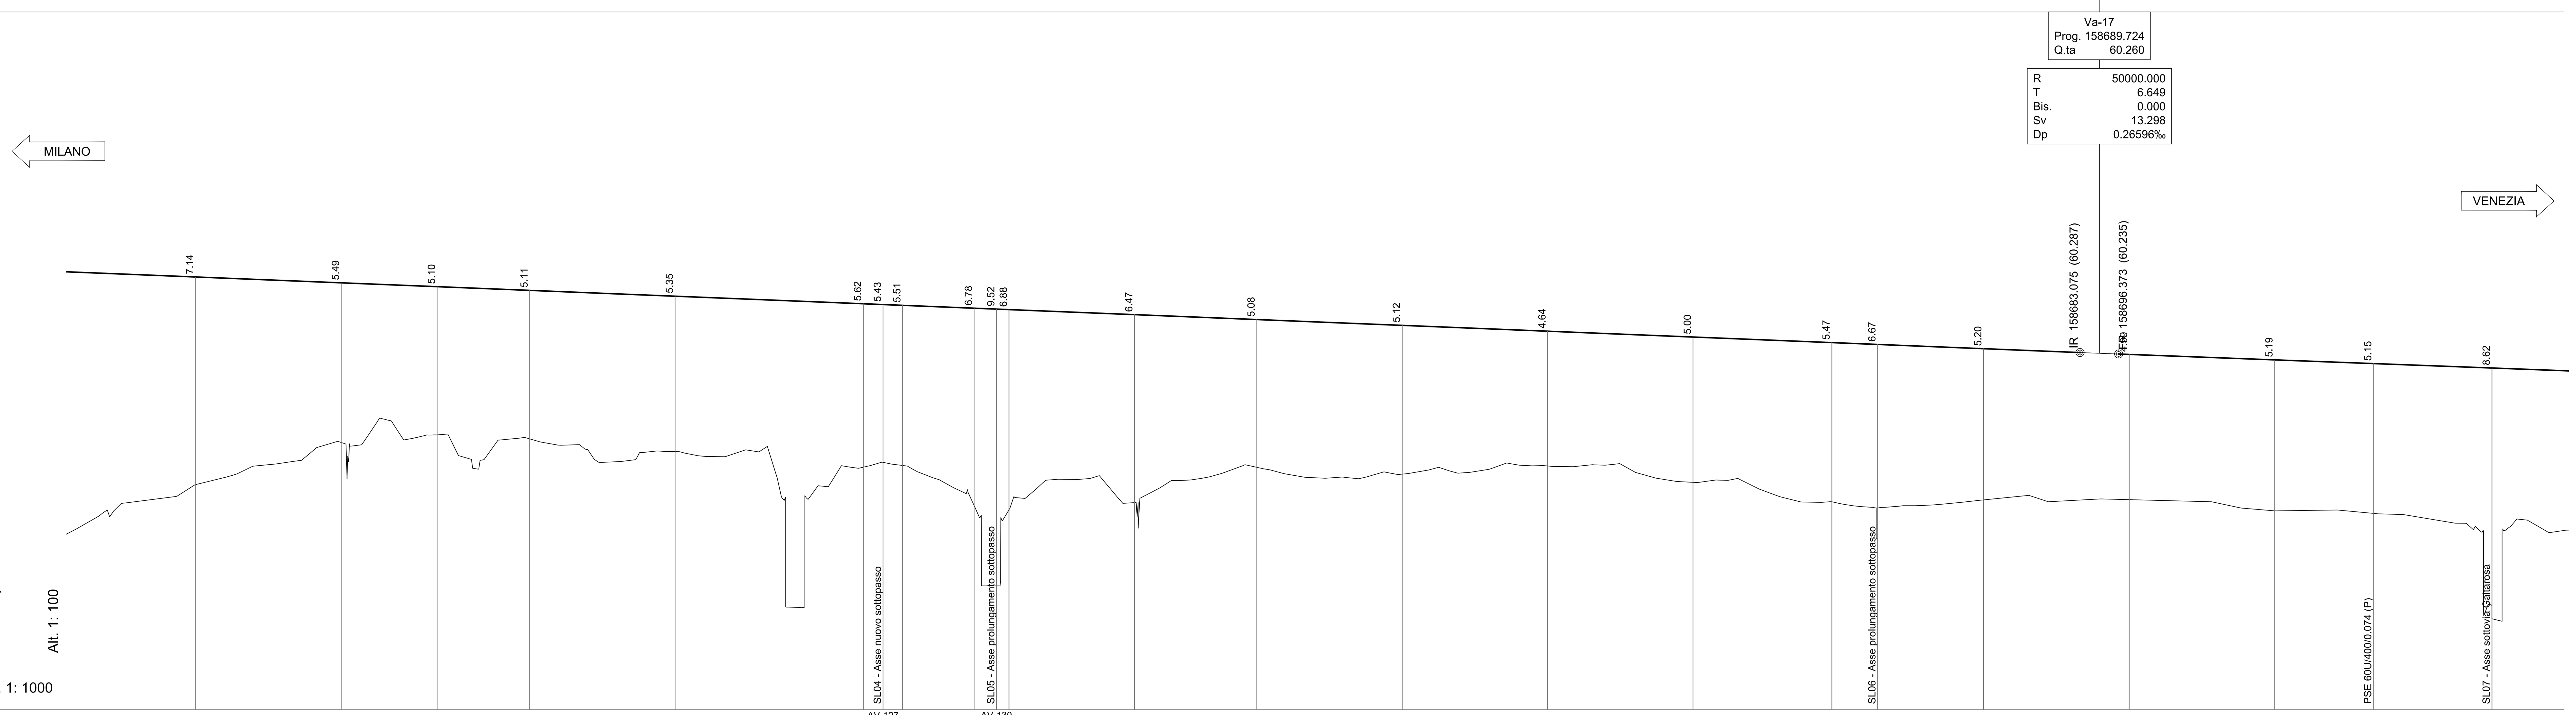

PROGETTO INGRESSO EST
LINEA AV/AC BINARIO PARI
ASSE: AV_EST_PARI

Alt. 1: 100
Lun. 1: 1000
Q.RIF. 48.000

No. SEZIONI	DISTANZE PROGRESSIVE	QUOTE PROGETTO	QUOTE TERRENO
AV-121	158035.000	62.886	55.74
AV-122	158085.152	62.685	57.19
AV-123	158118.152	62.553	57.46
AV-124	158150.000	62.425	57.32
AV-125	158200.000	62.224	56.88
AV-126	158264.700	61.965	56.34
AV-127	158271.497	61.938	56.51
AV-128	158278.200	61.911	56.40
AV-129	158302.800	61.812	55.03
AV-130	158310.476	61.781	52.26
AV-131	158314.800	61.764	54.88
AV-132	158357.942	61.591	55.13
AV-133	158400.000	61.422	56.34
AV-134	158450.000	61.222	56.11
AV-135	158500.000	61.021	56.39
AV-136	158550.000	60.820	55.82
AV-137	158597.733	60.629	55.16
AV-138	158613.475	60.566	53.90
AV-139	158649.886	60.420	55.22
AV-140	158700.000	60.222	55.23
AV-141	158750.000	60.034	54.84
AV-142	158783.931	59.907	54.76
AV-143	158824.732	59.754	51.13

DISTANZE PARZIALI: 46.92, 50.15, 33.00, 31.85, 50.00, 64.70, 6.80, 6.70, 24.60, 7.68, 4.32, 43.14, 42.06, 50.00, 50.00, 50.00, 47.73, 15.74, 36.41, 50.11, 50.00, 33.93, 40.80

ETTOMETRICHE: PK 158+000, PK 158+100, PK 158+200, PK 158+300, PK 158+400, PK 158+500, PK 158+600, PK 158+700, PK 158+800

ANDAMENTO PLANIMETRICO: L=194.13 R=984.00; A=151.34 L=33.00; L=479.58 R=407.00; L=52.15; L=423.92

SOPRAELEVAZIONE (m) (Destro / Sinistro): 0.04 / 0.00; 0.10 / 0.00; 0.10 / 0.00; 0.00 / 0.00

VELOCITA': 75 km/h; 75 km/h; 75 km/h

PROVINCIA	VERONA
COMUNE	VERONA
LIVELLETTE	D=-2.2100 L=590.0840 P=-3.7452‰ ; D=-0.7500 L=275.7060 P=-2.7203‰ ; D=-0.4020 L=782.7930 P=-0.5135‰

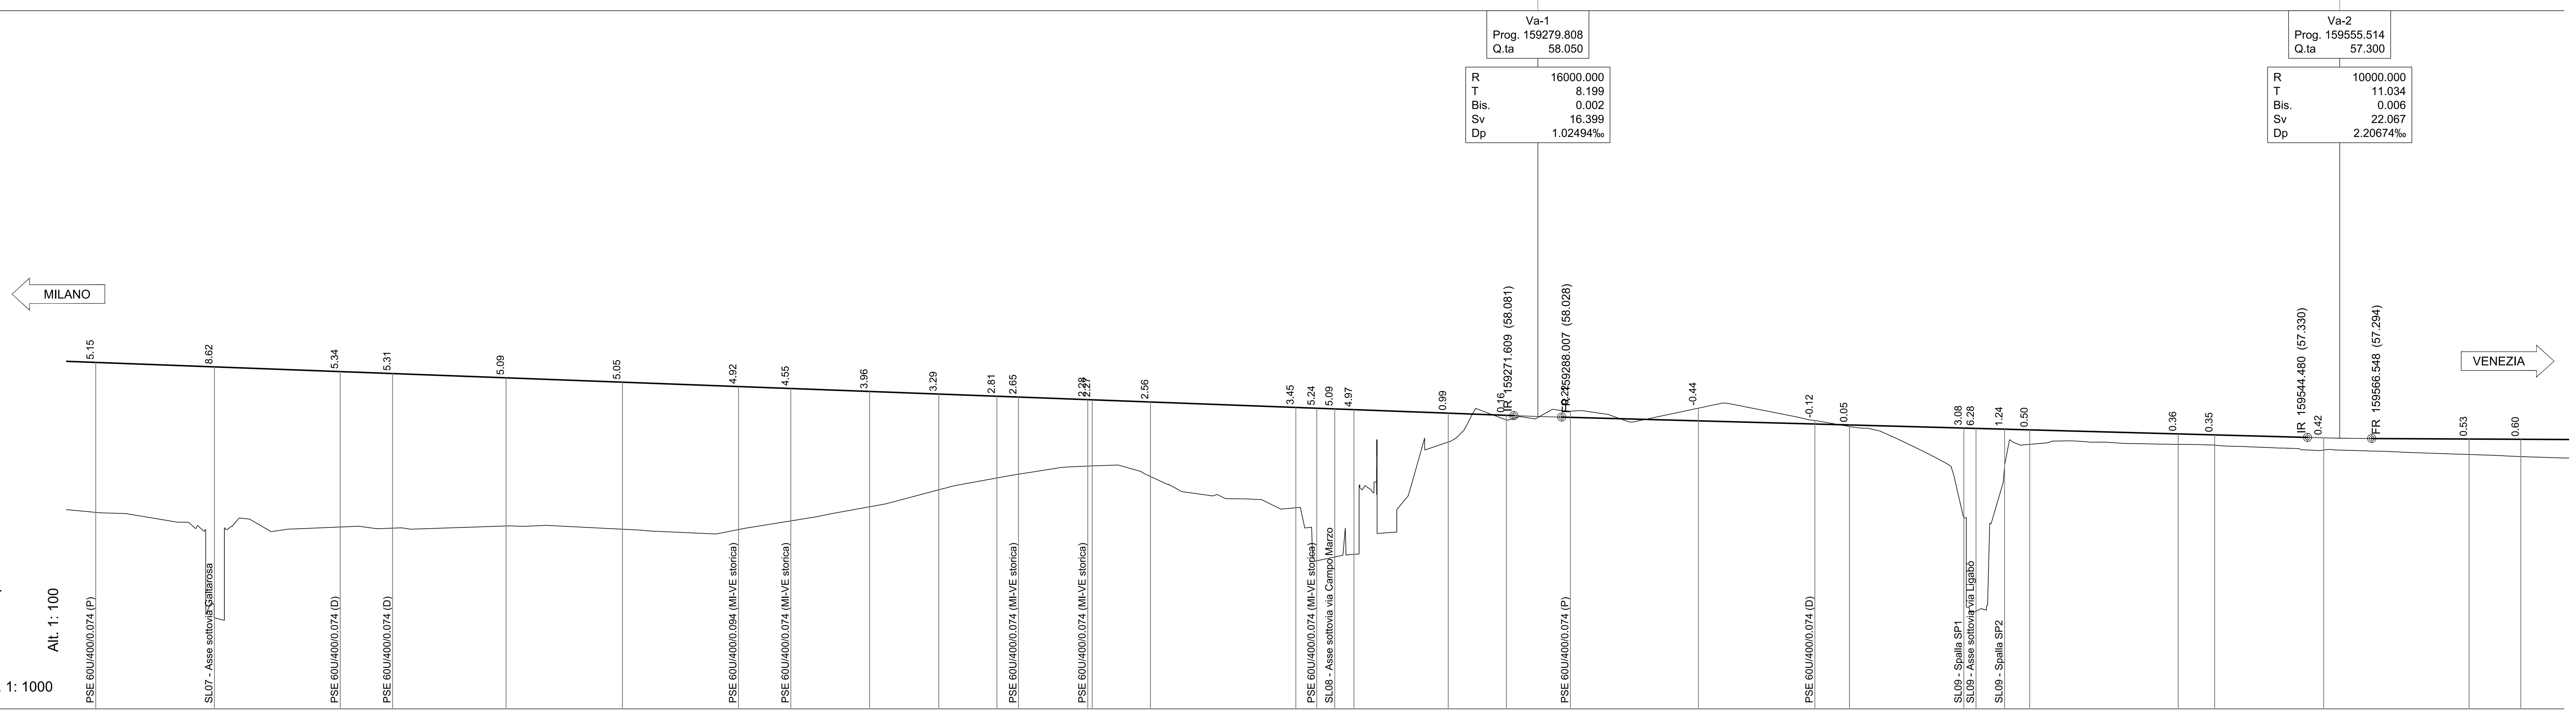

PROGETTO INGRESSO EST
LINEA AV/AC BINARIO PARI
ASSE: AV_EST_PARI

Alt. 1: 100
Lun. 1: 1000
Q.RIF. 48.000

No. SEZIONI	DISTANZE PROGRESSIVE	QUOTE PROGETTO	QUOTE TERRENO
AV-142	158783.931	59.907	54.76
AV-143	158824.732	59.754	51.13
AV-144	158867.982	59.592	54.25
AV-145	158885.982	59.525	54.21
AV-146	158925.000	59.379	54.29
AV-147	158965.000	59.229	54.18
AV-148	159004.926	59.079	54.16
AV-149	159022.925	59.012	54.46
AV-150	159050.000	58.911	54.95
AV-151	159073.805	58.822	55.53
AV-152	159093.805	58.747	55.94
AV-153	159101.207	58.719	56.07
AV-154	159125.029	58.630	56.35
AV-155	159126.570	58.624	56.35
AV-156	159146.570	58.549	55.99
AV-157	159196.569	58.362	54.91
AV-158	159203.779	58.335	53.09
AV-159	159209.939	58.312	53.22
AV-160	159216.569	58.287	53.32
AV-161	159248.985	58.165	57.18
AV-162	159268.985	58.091	57.93
AV-163	159290.985	58.020	58.24
AV-164	159335.000	57.900	58.34
AV-165	159375.036	57.791	57.92
AV-166	159386.934	57.759	57.71
AV-167	159426.269	57.652	54.57
AV-168	159430.449	57.640	51.36
AV-169	159440.284	57.613	56.38
AV-170	159448.934	57.590	57.09
AV-171	159500.000	57.451	57.09
AV-172	159512.500	57.417	57.06
AV-173	159550.000	57.317	56.90
AV-174	159600.000	57.277	56.75
AV-175	159617.800	57.268	56.67

DISTANZE PARZIALI: 33.93, 40.80, 43.25, 18.00, 39.02, 40.00, 39.93, 18.00, 27.07, 23.81, 20.00, 7.40, 23.82, 1.54, 20.00, 50.00, 7.21, 6.16, 6.63, 32.42, 20.00, 22.00, 44.02, 40.04, 11.90, 39.34, 4.18, 9.84, 8.65, 51.07, 12.50, 37.50, 50.00, 17.80

ETTOMETRICHE: PK 158+800, PK 158+900, PK 159+000, PK 159+100, PK 159+200, PK 159+300, PK 159+400, PK 159+500, PK 159+600

ANDAMENTO PLANIMETRICO: L=423.92; Lt=20.00 L=20.00; L=32.76 R=2150.00; Lt=20.00 L=20.00; L=50.00; Lt=20.00 L=20.00; L=32.42 R=2154.00; Lt=20.00 L=20.00; L=117.95; Lt=61.95 L=62.00; R=346.00 L=163.61; Lt=61.95 L=62.00

SOPRAELEVAZIONE (m) (Destro / Sinistro): 0.00 / 0.00; 0.02 / 0.00; 0.02 / 0.00; 0.00 / 0.00; 0.00 / 0.00; 0.02 / 0.00; 0.02 / 0.00; 0.00 / 0.00; 0.00 / 0.00; 0.12 / 0.00; 0.12 / 0.00

VELOCITA': 75 km/h; 75 km/h; 75 km/h; 75 km/h; 75 ÷ 115 km/h; 115 km/h

PIANTA CHIAVE

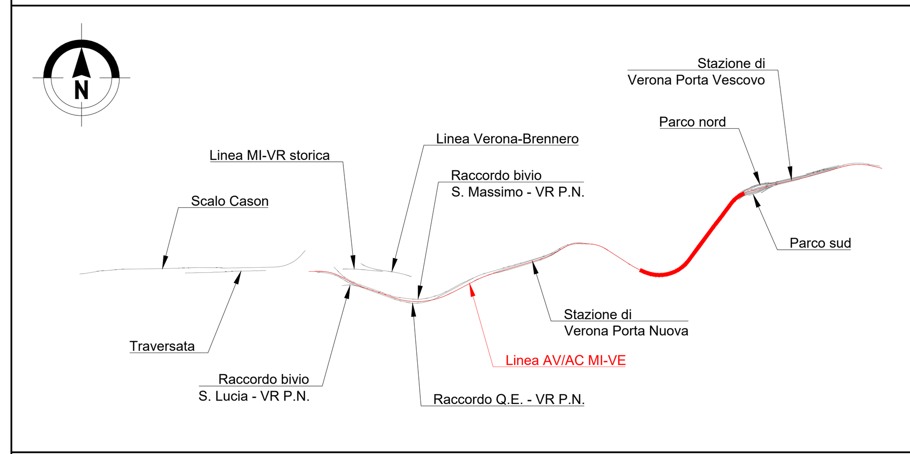

NOTE

1. Tutte le dimensioni sono espresse in m salvo dove diversamente specificato
2. Tutte le quote altimetriche sono espresse in m l.m.m.

LEGENDA

Profilo di progetto (Piano del ferro)

0 20 40 60 80 100m
Scala lunghezze @A0 1:1000

0 2 4 6 8 10m
Scala altezze @A0 1:100

COMMITTENTE: RFI RETE FERROVIARIA ITALIANA GRUPPO FERROVIE DELLO STATO ITALIANE

PROGETTAZIONE: ITALFERR GRUPPO FERROVIE DELLO STATO ITALIANE

INFRASTRUTTURE FERROVIARIE STRATEGICHE DEFINITE DALLA LEGGE OBIETTIVO N. 443/01 e s.m.i

CUP: J14D20000010001

U.O. PROGETTAZIONE INTEGRATA NORD

PROGETTO DEFINITIVO

LINEA AV/AC MILANO - VENEZIA
LOTTO FUNZIONALE TRATTA AV/AC VERONA-PADOVA

NODO AV/AC DI VERONA: INGRESSO EST

TRACCIATO FERROVIARIO

Profilo longitudinale
Linea AV/AC - Tav.4

SCALA: 1:1000/100

COMMESSA	LOTTO	FASE	ENTE	TIPO DOC.	OPERA/DISCIPLINA	PROGR.	REV.
IN1A	20	D	26	F7	IF0100	005	A

Revis.	Descrizione	Redatto	Data	Verificato	Data	Approvato	Data	Autorizzato / Data
A	Emissione Esecutiva	M. Masetti	Dic. 2021	M. Brindisi	Dic. 2021	C. Mazzocchi	Dic. 2021	A. Perego Dic. 2021

File: IN1A20D26F7IF0200005A.DWG

n. Elab.: