


PROVINCIA		VERONA	
COMUNE		VERONA	
LIVELLETTE	D=2.2542 L=225.5080 P=9.9961‰	D=-2.1400 L=469.7150 P=-4.5560‰	D=-2.6293 L=202.3475 P=-12.9938‰

Va-1 Prog. -0.020 Q.ta 82.746	Va-2 Prog. 225.488 Q.ta 85.000	Va-3 Prog. 695.203 Q.ta 82.860
-------------------------------------	--------------------------------------	--------------------------------------

R	9500,000
T	69,122
Bis.	0,251
Sv	135,239
Dp	-14.55205%


Va-3	
Prog.	695.203
Q.ta	82.860
R	10000.000
T	42.186
Bis.	0.089
Sv	84.368
Dp	-8.43786%

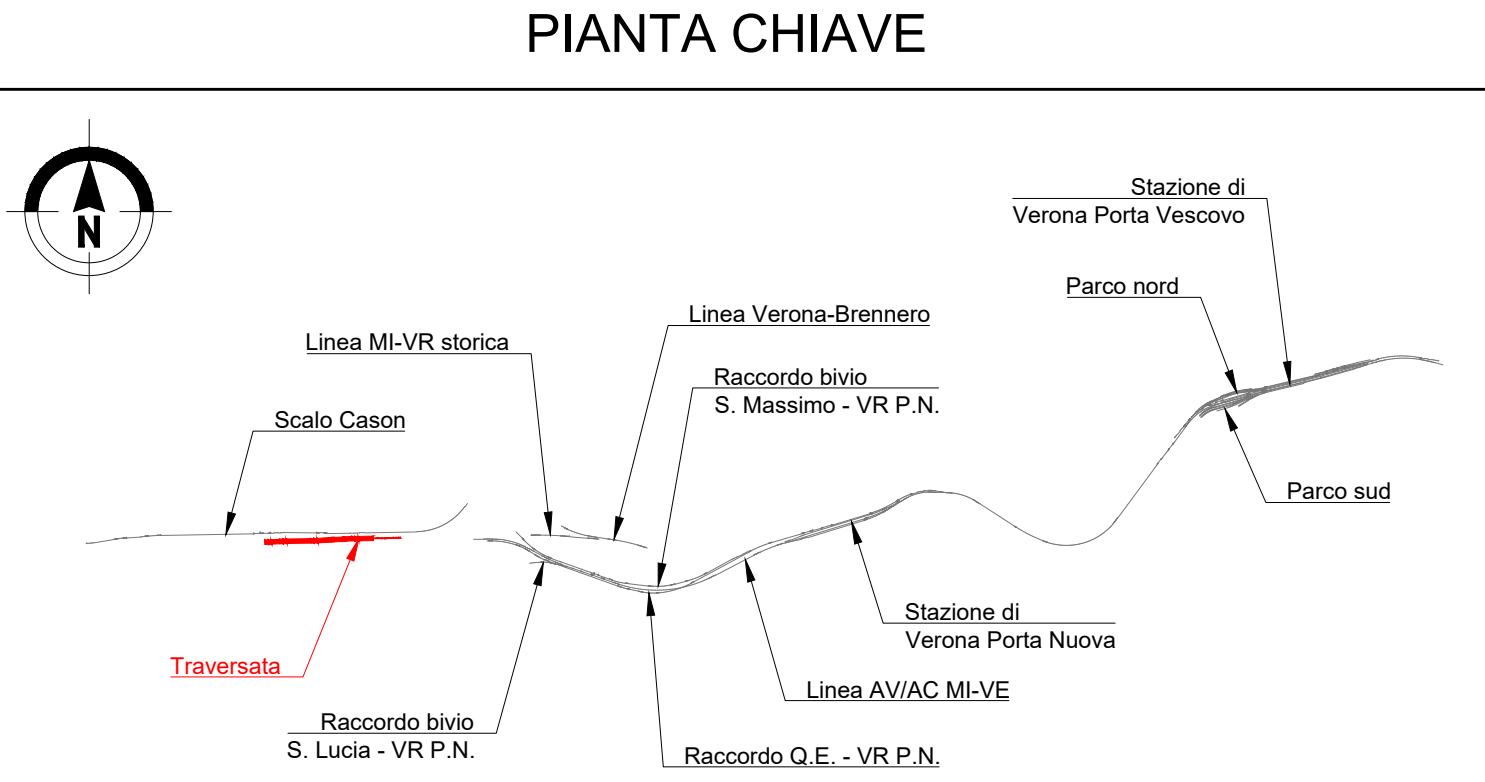

NOTE

1. Tutte le dimensioni sono espresse in m salvo dove diversamente specificato.
2. Tutte le quote altimetriche sono espresse in m l.m.m.

LEGENDA

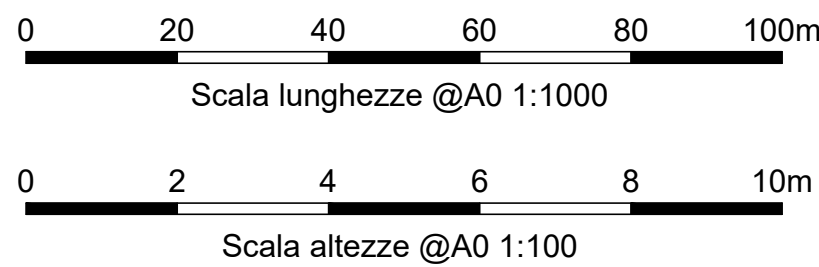 Profilo di progetto (Piano del ferro)**COMMITTENTE**

PROGETTAZIONE



**INFRASTRUTTURE FERROVIARIE STRATEGICHE DEFINITE DALLA
LEGGE OBIETTIVO N. 443/01 e s.m.i**

CUP: J14D20000010001

U.O. PROGETTAZIONE INTEGRATA NORD

PROGETTO DEFINITIVO

LINEA AV/AC MILANO - VENEZIA
LOTTO FUNZIONALE TRATTA AV/AC VERONA-PADOVA

NODO AV/AC DI VERONA: INGRESSO EST

TRACCIATO FERROVIARIO

Profilo longitudinale
Traversata - Tav. 1

SCALA :
1:1000/100

COMMESSA	LOTTO	FASE	ENTE	TIPO DOC.	OPERA/DISCIPLINA	PROGR.	REV.
----------	-------	------	------	-----------	------------------	--------	------

IN	1A	20	D	26	F7	IF0100	014	A	
Rev.	Descrizione	Redatto	Data	Verificato	Data	Approvato	Data	Autore/ZZato / Data	
A	Emissione Esecutiva	M. Maselli	Dic. 2021	M. Brindisi	Dic. 2021	G. Mazzocchi	Dic. 2021	A. Penengo Dic. 2021	
									

File: IN1A20D26F7F0200014A.DWG

n. Elabor

Inizio intervento Traversata km 0+000.00
 Su linea AV/AC binario pari km 152+666.80 (BP)

PROGETTO INGRESSO EST
TRAVERSATA
ASSE: TRAV

Q.RIF. 60.00

Lun. 1: 1000

Alt. 1: 100

No. SEZIONI	TR-1	TR-2	TR-3	TR-4	TR-5	TR-6	TR-7	TR-8	TR-9	TR-10	TR-11	TR-12	TR-13	TR-14	TR-15	TR-16	TR-17	TR-18	TR-19	TR-20
DISTANZE PARZIALI	48.67	50.91	48.65	52.68	50.00	53.65	48.66	47.69	41.53	20.00	52.04	20.00	40.96	48.66	26.80	50.00	50.20	48.66	50.00	
DISTANZE PROGRESSIVE	0.001	48.666	99.672	152.322	200.000	250.000	303.660	352.307	400.000	441.534	493.534	513.579	553.579	602.242	650.000	700.000	750.200	798.864	848.864	
QUOTE PROGETTO	43.762	43.332	43.332	44.144	44.444	44.794	44.544	44.402	44.305	44.154	43.995	43.887	43.696	43.308	43.096	42.728	42.145	41.113	40.883	
QUOTE TERRENO	76.46	77.91	78.12	78.42	77.60	76.14	75.14	76.33	74.20	72.62	72.09	71.79	71.70	71.14	70.67	70.60	72.15	71.68	74.27	74.90
ETTOMETRICHE	PK 0+000		PK 0+100		PK 0+200		PK 0+300		PK 0+400		PK 0+500		PK 0+600		PK 0+700		PK 0+800			
ANDAMENTO PLANIMETRICO																				
SOPRAELEVAZIONE (m)																				
VELOCITA'	60 km/h	60 km/h	60 km/h		60 km/h		60 km/h		60 km/h		60 km/h		60 km/h	60 km/h		60 km/h		60 km/h	60 km/h	
SCHEMA DEVIATOI																				

File: IN1A20D26F7F0200014A.DWG

n. Elabor