


Va-7
 Prog. 2569.125
 Q.ta 73.063

MILANO

Fine intervento Scalo Cason Binario 2
 km 2+569.720 - Respingente

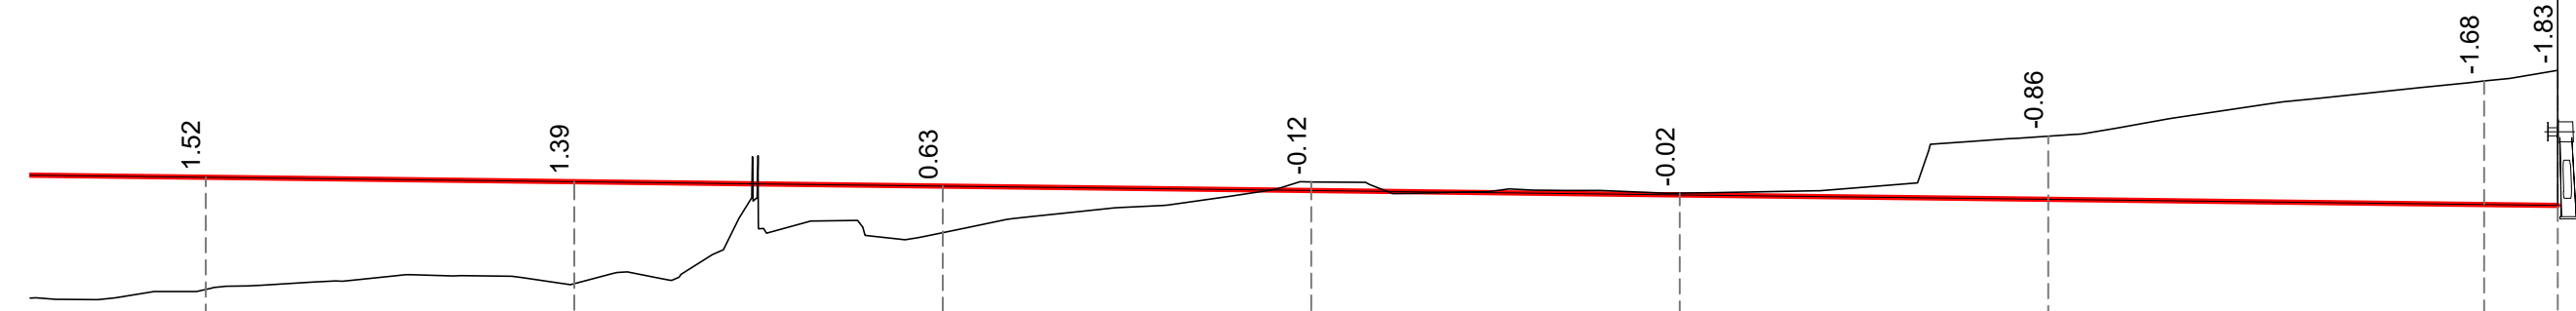

PROGETTO INGRESSO EST
 SCALO CASON BINARIO 2


Alt. 1: 100

Lun. 1: 1000

Q.RIF. 50.00

No. SEZIONI	CA0-65	CA0-66	CA0-67	CA0-68	CA0-69	CA0-70	CA0-71	CA0-72
DISTANZE PARZIALI	53.77	50.00	50.00	50.00	50.00	50.00	59.13	9.99
DISTANZE PROGRESSIVE		2300,000	2350,000	2400,000	2450,000	2500,000	2559,130	2569,120
QUOTE PROGETTO		72,00	72,06	72,06	72,06	72,06	72,06	72,06
QUOTE TERRENO		71,92	72,06	72,06	72,06	72,06	72,06	72,06
ETTOMETRICHE	PK 2+300		PK 2+600			PK 2+600		
ANDAMENTO PLANIMETRICO	L=372,20 R=400,00						L=26,07	
SOPRAELEVAZIONE (m)	0,00						0,00	
VELOCITA'	30 km/h						30 km/h	
SCHEMA DEVIATOI								

PIANTA CHIAVE

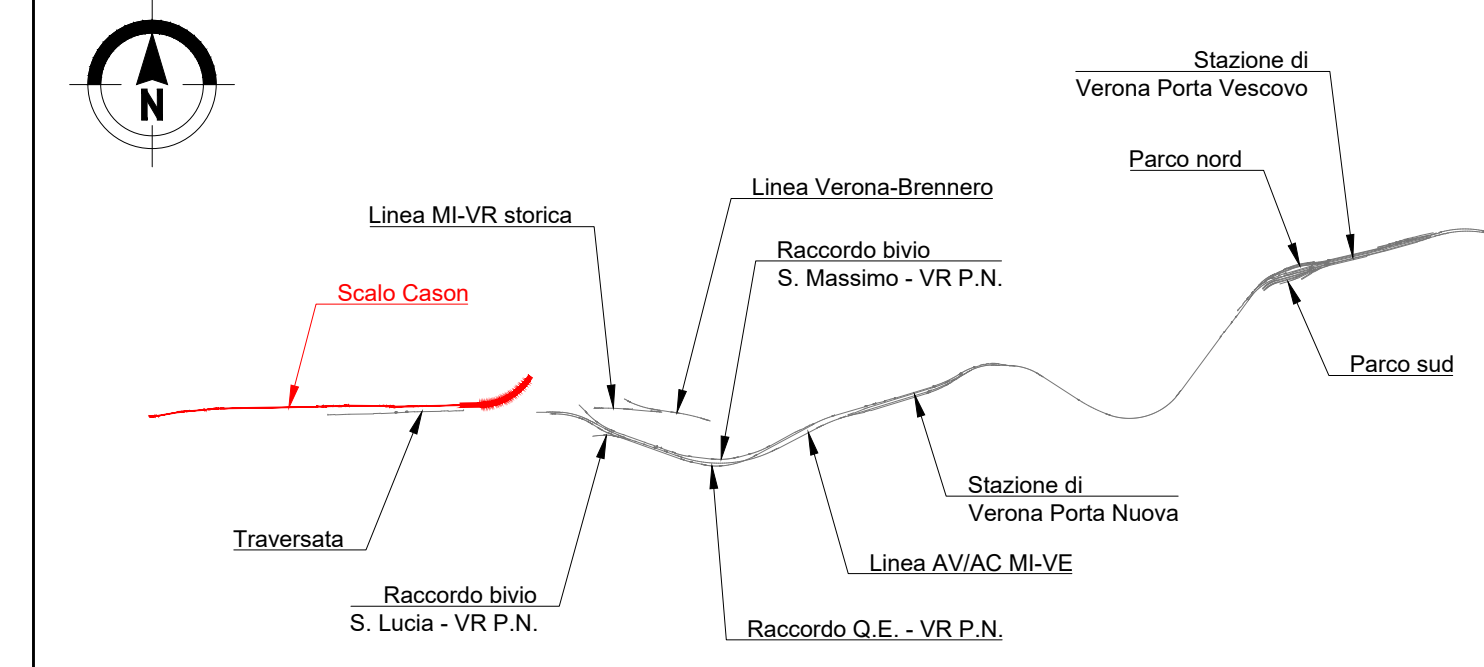


NOTE

- Tutte le dimensioni sono espresse in m salvo dove diversamente specificato
- Tutte le quote altimetriche sono espresse in m l.m.m.

LEGENDA

— Profilo di progetto (Piano del ferro)

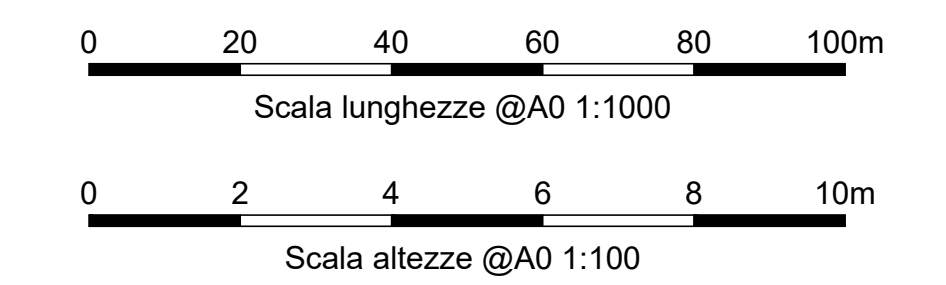

COMMITTENTE: **RFI**
 RETE FERROVIARIA ITALIANA
 GRUPPO FERROVIE DELLO STATO ITALIANE

PROGETTAZIONE: **ITALFERR**
 GRUPPO FERROVIE DELLO STATO ITALIANE

INFRASTRUTTURE FERROVIARIE STRATEGICHE DEFINITE DALLA LEGGE OBIETTIVO N. 443/01 e s.m.i

CUP: J14D2000010001

U.O. PROGETTAZIONE INTEGRATA NORD

PROGETTO DEFINITIVO

**LINEA AV/AC MILANO - VENEZIA
 LOTTO FUNZIONALE TRATTA AV/AC VERONA-PADOVA**

NODO AV/AC DI VERONA: INGRESSO EST

TRACCIATO FERROVIARIO
 Profilo longitudinale
 Scalo Cason binario 2 - Tav.4

SCALA: 1:1000/100

COMMESSA	LOTTO	FASE	ENTE	TIPO DOC.	OPERA/DISCIPLINA	PROGR.	REV.
IN1A	20	D	26	F7	IF0100	019	B

Rev.	Descrizione	Redatto	Data	Verificato	Data	Approvato	Data	Autorizzato / Data
A	Emissione Esecutiva	M. Maselli	Dic. 2021	M. Brindisi	Dic. 2021	C. Mazzocchi	Dic. 2021	A. Pirego Gen. 2022
B	Emissione Esecutiva	V. Reale	Gen. 2022	M. Brindisi	Gen. 2022	C. Mazzocchi	Gen. 2022	

FILE: IN1A30026F7F02000198.DWG n. Elab.: