


PIANTA CHIAVE


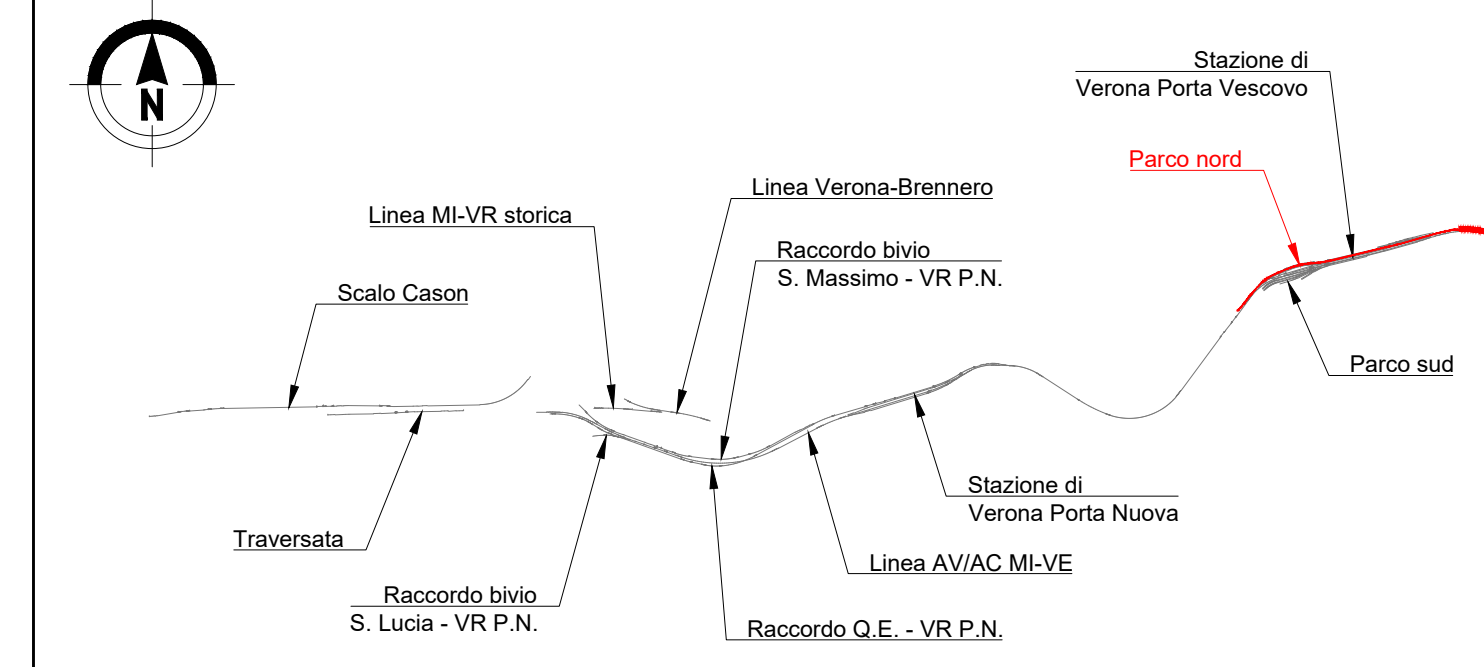


NOTE

- Tutte le dimensioni sono espresse in m salvo dove diversamente specificato
- Tutte le quote altimetriche sono espresse in m l.m.m.


LEGENDA

— Profilo di progetto (Piano del ferro)

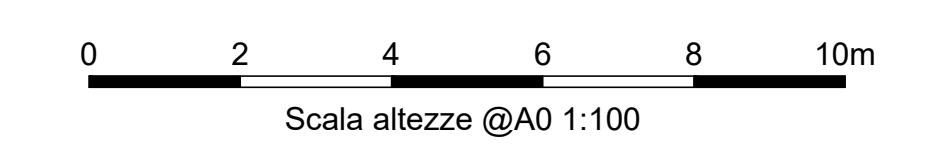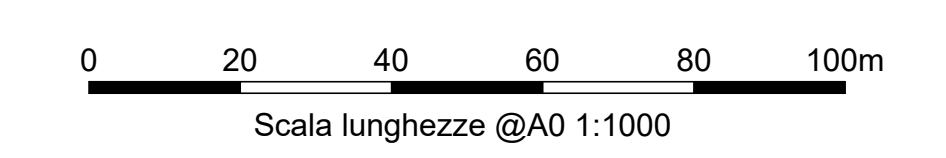

PROVINCIA	VERONA	
COMUNE	VERONA	
LIVELLETTE	D=0.2200 L=360.1670 P=0.6108%	D=0.1000 L=200.3020 P=-0.4992%

Va-12	Prog. 1690.093	Q.ta 56.470
Va-13	Prog. 1890.395	Q.ta 56.370
R	20000.000	
T	11.101	
Bis.	0.003	
Sv	22.201	
Dp	-1.11007%	

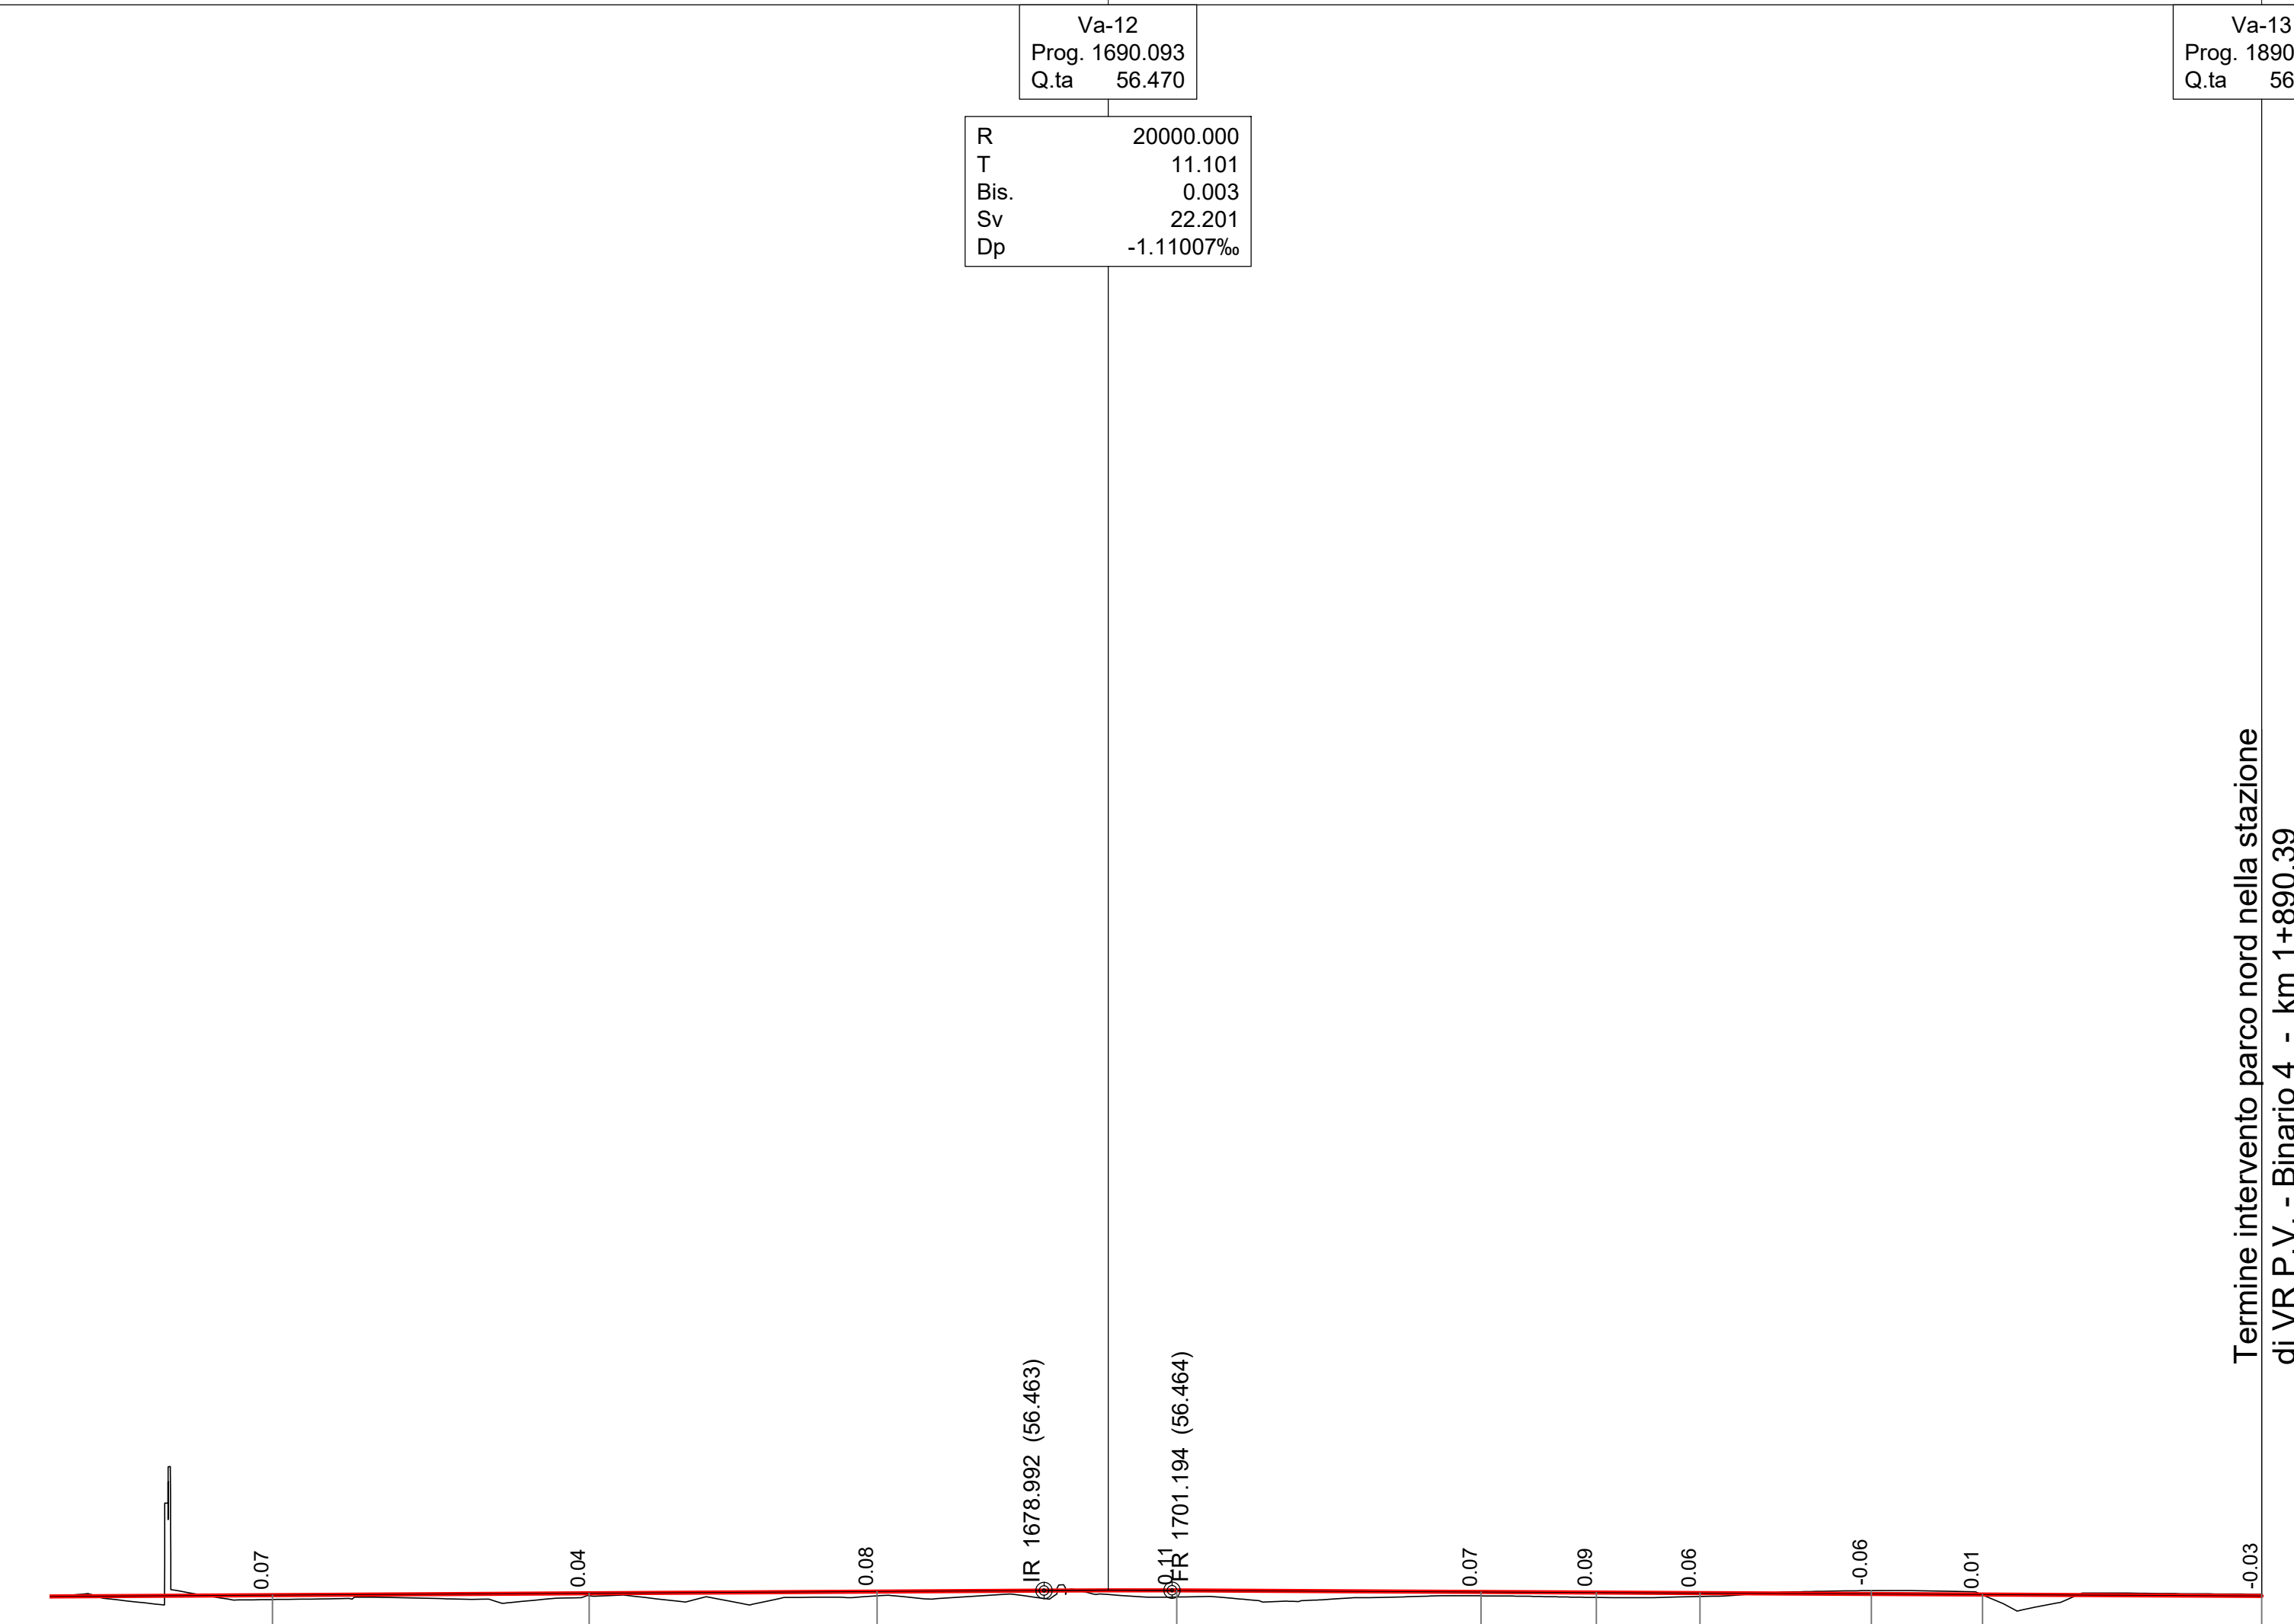

Termine intervento parco.nord nella stazione di VR P.V. - Binario 4 - Km 1+890.39
P.S. Km 151+843.00 linea MI-VE Storica

PROGETTO INGRESSO EST STAZIONE DI PORTA VESCOVO BINARI PARCO NORD ASSE: PVN-04

No. SEZIONI	PVN4-54	PVN4-55	PVN4-56	PVN4-57	PVN4-58	PVN4-59	PVN4-60	PVN4-61	PVN4-62	PVN4-63
DISTANZE PARZIALI	54.43	55.00	50.00	52.00	52.85	20.00	18.01	29.74	19.33	48.45
DISTANZE PROGRESSIVE	96.31 - 93.31 = 1545.000	96.37 - 94.15 = 1000.000	95.37 - 94.45 = 1050.000	94.35 - 94.05 = 1702.000	96.37 - 94.43 = 1754.854	96.34 - 94.43 = 1774.854	96.36 - 94.41 = 1792.868	96.45 - 94.64 = 1822.007	96.39 - 94.34 = 1841.005	96.40 - 93.37 = 1890.300
QUOTE PROGETTO										
QUOTE TERRENO	96.31 - 93.31 = 1545.000	96.37 - 94.15 = 1000.000	95.37 - 94.45 = 1050.000	94.35 - 94.05 = 1702.000	96.37 - 94.43 = 1754.854	96.34 - 94.43 = 1774.854	96.36 - 94.41 = 1792.868	96.45 - 94.64 = 1822.007	96.39 - 94.34 = 1841.005	96.40 - 93.37 = 1890.300
ETTOMETRICHE	PK 1+000 ————— PK 1+700 ————— PK 1+900									
ANDAMENTO PLANIMETRICO	L=264.28 R=810.00 L=20.00 R=200.00 L=18.23 R=400.00 L=19.33 R=400.00 R=405.72 L=45.45 L=0.00									
SOPRAELEVAZIONE (m)	Destra: 0.00, 0.00, 0.00, 0.00, 0.00, 0.00, 0.00, 0.00, 0.00, 0.00, 0.00 Sinistra: 0.00, 0.00, 0.00, 0.00, 0.00, 0.00, 0.00, 0.00, 0.00, 0.00, 0.00									
VELOCITA'	60 km/h 60 km/h 60 km/h 60 km/h									



INFRASTRUTTURE FERROVIARIE STRATEGICHE DEFINITE DALLA LEGGE OBIETTIVO N. 443/01 e s.m.i

U.O. PROGETTAZIONE INTEGRATA NORD

PROGETTO DEFINITIVO

LINEA AV/AC MILANO - VENEZIA LOTTO FUNZIONALE TRATTA AV/AC VERONA-PADOVA

NODO AV/AC DI VERONA: INGRESSO EST

TRACCIATO FERROVIARIO
Profilo longitudinale
Binario 4 stazione Verona P.V.- Tav.2

SCALA: 1:1000/100

COMMESSA	LOTTO	FASE	ENTE	TIPO DOC.	OPERA/DISCIPLINA	PROGR.	REV.
IN1A	20	D	26	F7	IF0100	021	A

Rev.	Descrizione	Redatto	Data	Verificato	Data	Approvato	Data	Autorizzato / Data
A	Emissione Esecutiva	M. Maselli	Dic. 2021	M. Brindisi	Dic. 2021	C. Mazzocchi	Dic. 2021	A. Piorego Dic. 2021