


PIANTA CHIAVE

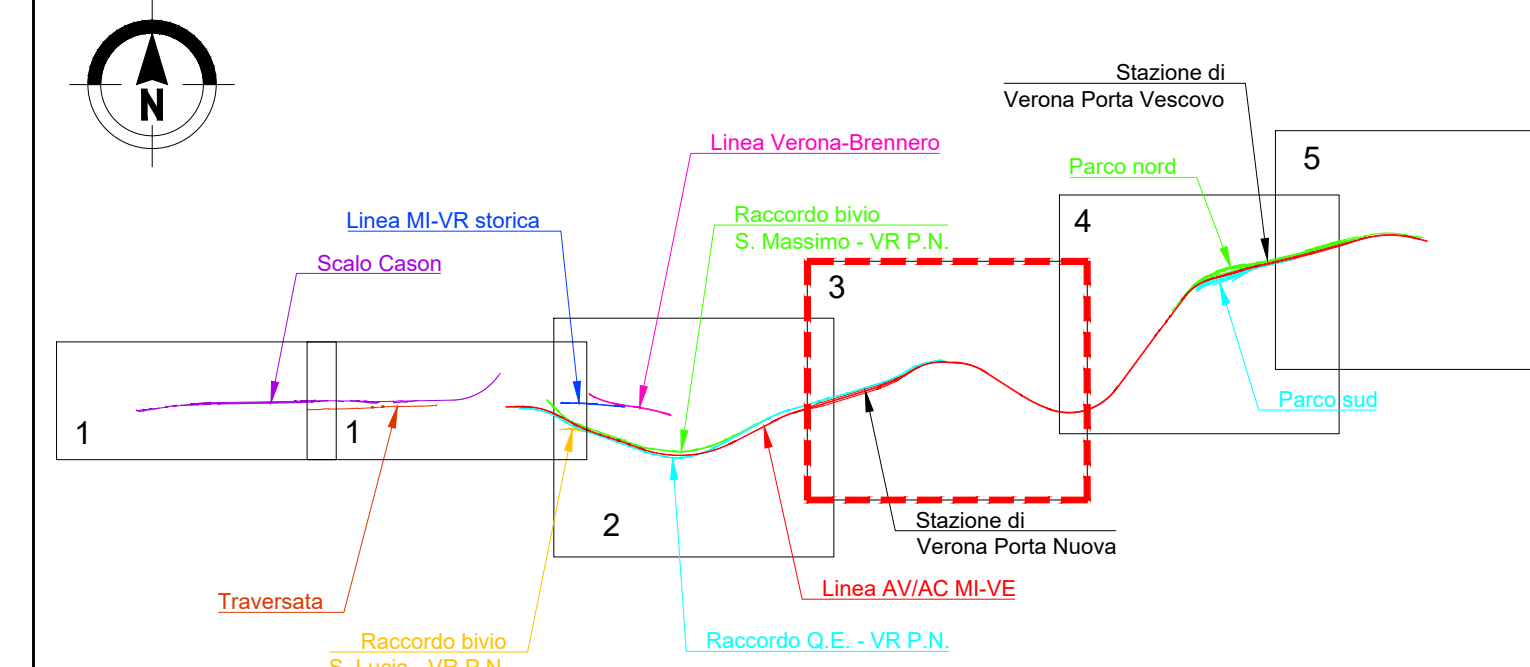


NOTE

- 1. Tutte le dimensioni sono espresse in m salvo dove diversamente specificato
- 2. Tutte le quote angolari sono espresse in gradi centesimali salvo dove diversamente indicato
- 3. Tutte le quote altimetriche sono espresse in m l.m.m.

NOTE

- Binari realizzati nel progetto ingresso ovest
- Binari esistenti

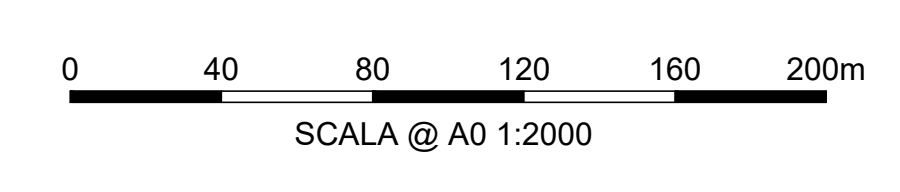

COMMITTENTE:



PROGETTAZIONE:



INFRASTRUTTURE FERROVIARIE STRATEGICHE DEFINITE DALLA LEGGE OBIETTIVO N. 443/01 e s.m.i

CUP: J14D2000010001

U.O. PROGETTAZIONE INTEGRATA NORD

PROGETTO DEFINITIVO

LINEA AV/AC MILANO - VENEZIA

LOTTO FUNZIONALE TRATTA AV/AC VERONA-PADOVA

NODO AV/AC DI VERONA: INGRESSO EST

TRACCIATO FERROVIARIO

Planimetria inertziale tav. 3

SCALA: 1:2000

COMMESSA	LOTTO	FASE	ENTE	TIPO DOC.	OPERA/DISCIPLINA	PROGR.	REV.
IN1A	20	D	26	P6	IF0200	003	A

Rev.	Descrizione	Redatto	Data	Verificato	Data	Approvato	Data	Autorizzato / Data
A	Emissione Esecutiva	M. Maselli	Dic 2021	M. Biondi	Dic 2021	C. Mazzocchi	Dic 2021	A. Piaggio Dic 2021

