


PIANTA CHIAVE

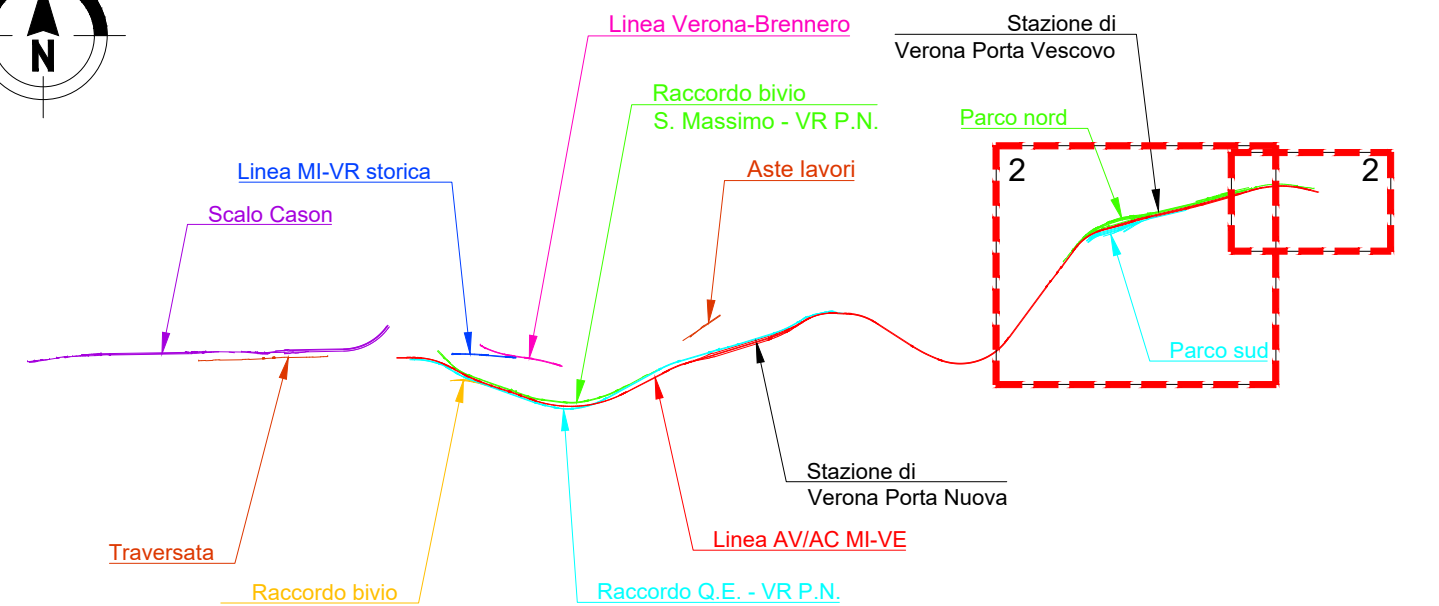


NOTE

- Tutte le dimensioni sono espresse in m salvo dove diversamente specificato
- Tutte le quote altimetriche sono espresse in m l.m.m.

LEGENDA

- COSTRUITO
- - - DEMOLITO
- COSTRUITO IN FASI PRECEDENTI
- PROVVISORIO
- - - PROVVISORIO COSTRUITO IN FASI PRECEDENTI

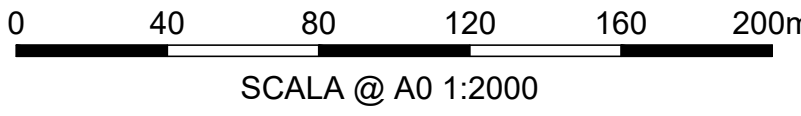

COMMITTENTE:



PROGETTAZIONE:



INFRASTRUTTURE FERROVIARIE STRATEGICHE DEFINITE DALLA
LEGGE OBIETTIVO N. 443/01 e s.m.i

CUP: J14D20000010001

U.O. PROGETTAZIONE INTEGRATA NORD

PROGETTO DEFINITIVO

LINEA AV/AC MILANO - VENEZIA

LOTTO FUNZIONALE TRATTA AV/AC VERONA-PADOVA

NODO AV/AC DI VERONA: INGRESSO EST

TRACCIATO FERROVIARIO

Fase 2

SCALA :
1:2000

COMMESSA LOTTO FASE ENTE TIPO DOC. OPERA/DISCIPLINA PROGR. REV.

IN1A 20 D 26 P6 IF0400 002 A

Rev.	Descrizione	Redatto	Data	Verificato	Data	Approvato	Data	Autore/Disegnato / Data
A	Emissione Esecutiva	V. Reale	Gen. 2022	M. Brindisi	Gen. 2022	C. Mazzocchi	Gen. 2022	A. Perengio Gen. 2022

File: IN1A20026P6F0400002A.DWG

n. Elab.: