


- ### NOTE
1. Tutte le dimensioni sono espresse in m salvo dove diversamente specificato
 2. Tutte le quote altimetriche sono espresse in m l.m.m.
 - 3.

- ### LEGENDA
- COSTRUITO
 - - - DEMOLITO
 - COSTRUITO IN FASI PRECEDENTI
 - PROVVISORIO
 - - - PROVVISORIO COSTRUITO IN FASI PRECEDENTI

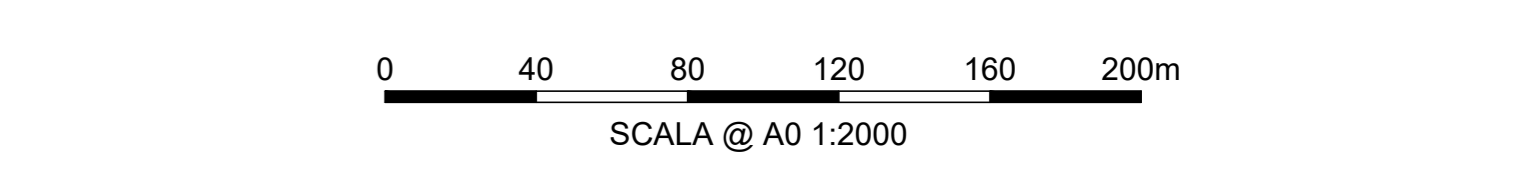

COMMITTENTE:  **RFI**
 RETE FERROVIARIA ITALIANA
 GRUPPO FERROVIE DELLO STATO ITALIANE

PROGETTAZIONE:  **ITALFERR**
 GRUPPO FERROVIE DELLO STATO ITALIANE

INFRASTRUTTURE FERROVIARIE STRATEGICHE DEFINITE DALLA LEGGE OBIETTIVO N. 443/01 e s.m.i

CUP: J14D2000010001

U.O. PROGETTAZIONE INTEGRATA NORD

PROGETTO DEFINITIVO

LINEA AV/AC MILANO - VENEZIA
LOTTO FUNZIONALE TRATTA AV/AC VERONA-PADOVA
NODO AV/AC DI VERONA: INGRESSO EST

TRACCIATO FERROVIARIO
 Fase 4

SCALA: 1:2000

COMMESSA	LOTTO	FASE	ENTE	TIPO DOC.	OPERA/DISCIPLINA	PROGR.	REV.
IN1A	20	D	26	P6	IF0400	004	A

Rev.	Descrizione	Redatto	Data	Verificato	Data	Approvato	Data	Autorizzato / Data
A	Emissione Esecutiva	V. Riva	Gen. 2022	M. Brindisi	Gen. 2022	C. Mazzocchi	Gen. 2022	A. Pirego Gen. 2022

File: IN1A30026P6IF0400034A.DWG n. Elab.: