


NOTE


- 1. Tutte le dimensioni sono espresse in m salvo dove diversamente specificato
2. Tutte le quote angolari sono espresse in gradi centesimali salvo dove diversamente indicato
3. Tutte le quote altimetriche sono espresse in m l.m.m.

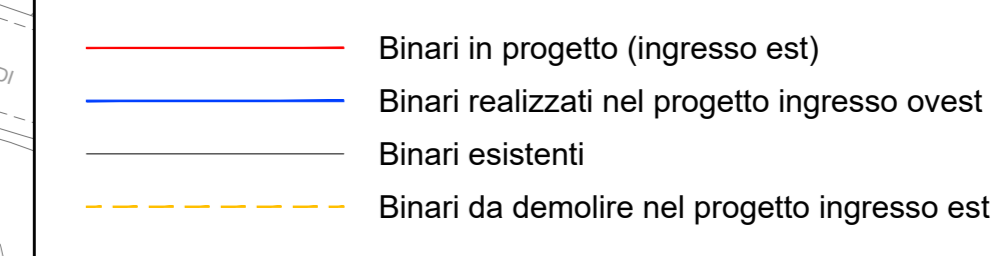

LEGENDA TRACCIAMENTI

Table with 2 columns: Tracciamento Planimetrico and Tracciamento Altimetrico. Lists symbols for kilometers, vertices, and various curve types with their corresponding geometric parameters.

Tables for generic vertices (X, Y), circular curve data (R, Ac, Tan, Sv, Ls, Lcl, L), parabolic curve data (Ll, Ls, m, Tl, Tc, xl, yl, xf, yf), and clothoid data (A, Lcl, Tl, Tc).

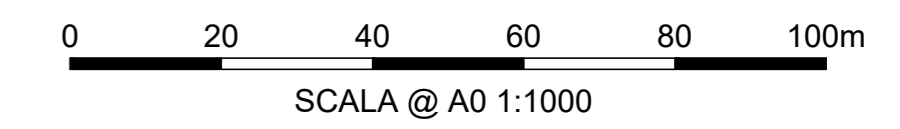

COMMITTENTE: RFI INFRASTRUTTURE FERROVIARIE ITALIANE GRUPPO FERROVIE DELLO STATO ITALIANE
PROGETTAZIONE: ITALFERR GRUPPO FERROVIE DELLO STATO ITALIANE

INFRASTRUTTURE FERROVIARIE STRATEGICHE DEFINITE DALLA LEGGE OBIETTIVO N. 443/01 e s.m.i

U.O. PROGETTAZIONE INTEGRATA NORD
PROGETTO DEFINITIVO
LINEA AV/AC MILANO - VENEZIA
LOTTO FUNZIONALE TRATTA AV/AC VERONA-PADOVA
NODO AV/AC DI VERONA: INGRESSO EST

TRACCIATO FERROVIARIO
Planimetria di progetto
Tav. 4

SCALA: 1:1000
COMMESSA LOTTO FASE ENTE TIPO DOC. OPERA/DISCIPLINA PROGR. REV.
IN1A 20 D 26 P7 I1F0100 004 A
Table with columns: Revs., Descrizione, Redatto, Data, Verificato, Data, Approvato, Data, Autorizzato / Data

Table with columns: LINEA Q.E.-VR P.N. BINARIO PARI. Lists track identifiers and their geometric parameters (Ll, Ls, m, Tl, Tc, xl, yl, xf, yf).

Table with columns: LINEA Q.E.-VR P.N. BINARIO DISPARI. Lists track identifiers and their geometric parameters (R, Ac, Tan, Sv, Ls, Lcl, L).

Table with columns: LINEA AV/AC BINARIO PARI. Lists track identifiers and their geometric parameters (Ll, Ls, m, Tl, Tc, xl, yl, xf, yf).

