

IDENTIFICATIVO RICEUTTORE

1xxx	Numero ricezione fascio A (lato opposti)	2xxx	Numero ricezione fascio A (lato pari)
P	Numero di pialti del ricevente	P	Numero di pialti del ricevente
3xxx	Numero ricezione fascio B (lato opposti)	4xxx	Numero ricezione fascio B (lato pari)
P	Numero di pialti del ricevente	P	Numero di pialti del ricevente
5xxx	Numero ricezione fascio esterna (lato opposti)	6xxx	Numero ricezione fascio esterna (lato pari)
P	Numero di pialti del ricevente	P	Numero di pialti del ricevente

D.P.R. 18/11/1998 n° 459

D.P.R. 30/03/2004 n° 142


	Fascia A (0 - 100 m per lato da buento esterno)		Fascia per strada Tipo A (C&S) Sottopio a fili acustici "Aa" (0 - 100 m per lato dal ciglio)
	Fascia B (100 - 250 m per lato da buento esterno)		Fascia per strada Tipo A (C&S) Sottopio a fili acustici "Aa" (100 - 250 m per lato dal ciglio)
	Area di studio zonizzazione acustica (0-300 m per lato da buento esterno)		Fascia per strada Tipo D (C&S) Sottopio a fili acustici "Da" (0 - 100 m per lato dal ciglio)
			Fascia per strada Tipo D (C&S) Sottopio a fili acustici "Da" (0 - 100 m per lato dal ciglio)

BARRIERE ACUSTICHE

Le quote delle BA si riferiscono sempre al p.f. eccetto dove diversamente specificato

	Barriera H4 (4,50m da p)
	Barriera H6 (5,50m da p)
	Barriera H8 (6,50m da p)
	Barriera H9 (7,00m da p)
	Barriera H10 (7,50m da p)
	Barriera a cura altro appalti
	Impatto residuo in facciata (intervento diretto sul novero)

QUADRO D'UNIONE

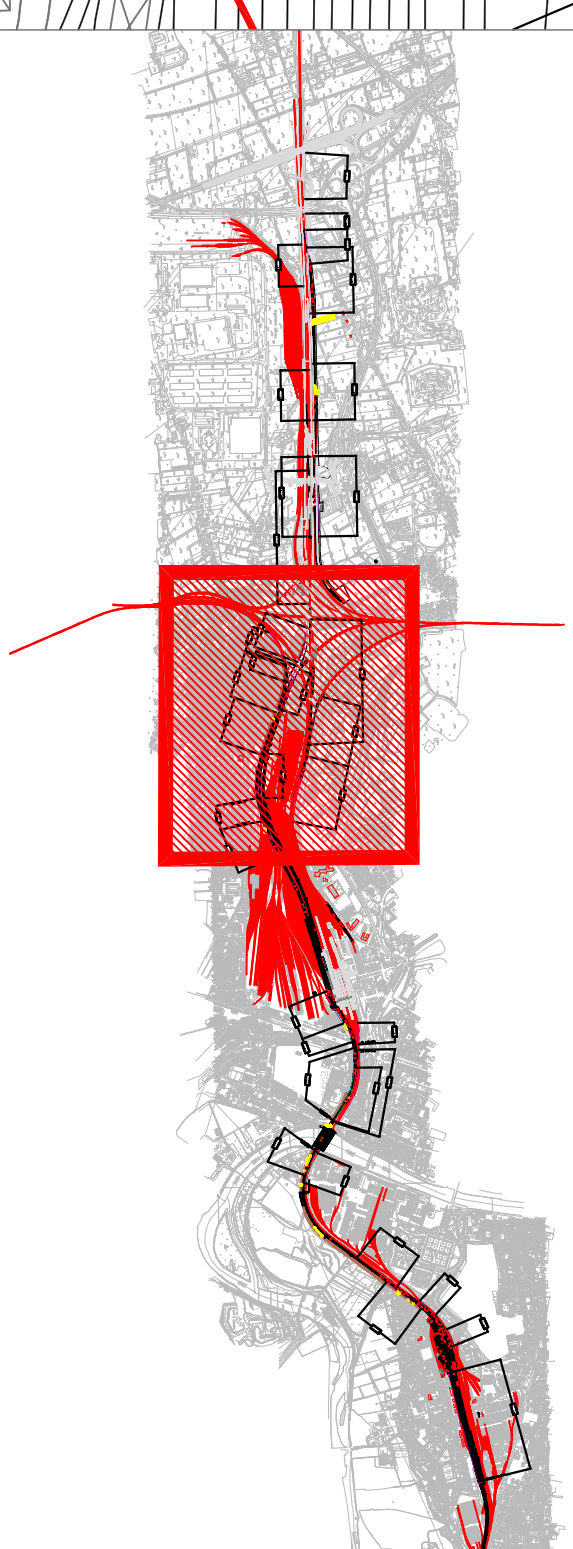

PROGETTAZIONE: INFRASTRUTTURE FERROVARIIE STRATEGICHE DEFINITE DALLA LEGGE OGGETTO N. 443/01 e s.m.l. U.O. ARCHITETTURA AMBIENTE E TERRITORIO S.O. AMBIENTE PROGETTO DEFINITIVO LINEA AV/AC MILANO - VENEZIA LOTTO FUNZIONALE TRATTATA AV/AC VERONA-PADOVA NODO AV/AC DI VERONA: INGRESSO EST STUDIO ACUSTICO Parametri di localizzazione degli interventi di mitigazione acustica sui percorsi	 INFRASTRUTTURE FERROVARIIE STRATEGICHE DEFINITE DALLA LEGGE OGGETTO N. 443/01 e s.m.l.  STUDIO ITALFERR STUDIO TECNICO STUDIO TECNICO ITALFERR
--	---

Rev.	Descrizione	Reddito	Data	Validato	Data	Approvato	Data	Autorevisione / Data
A	Emissione Bonifici		06/2017		06/2017		06/2017	




PER EMISSIONE
ITALFER SpA
Portofino Capitalis Credit
S.O. Ambiente

File: H:\420207\B01004\0304.rtf
 c. EMB.