LEGENDA

IDENTIFICATIVO RICETTORE

1xxx / P	Numero ricettore fascia A / lato dispari; Numero di piani del ricettore	2xxx / P	Numero ricettore fascia A / lato pari; Numero di piani del ricettore
3xxx / P	Numero ricettore fascia B / lato dispari; Numero di piani del ricettore	4xxx / P	Numero ricettore fascia B / lato pari; Numero di piani del ricettore
5xxx / P	Numero ricettore fascia esterna / lato dispari; Numero di piani del ricettore	6xxx / P	Numero ricettore fascia esterna / lato pari; Numero di piani del ricettore

Fasce di pertinenza acustica ferroviaria
D.P.R. 18/11/1998 n° 459

- Fascia A (0 - 100 m per lato da binario esterno)
- Fascia B (100 - 250 m per lato da binario esterno)
- Ambito di studio zonizzazione acustica (0-300 m per lato da binario esterno)

Fasce di pertinenza acustica di infrastrutture stradali concorsuali
D.P.R. 30/03/2004 n° 142

- Fascia per strada Tipo A (CdS) Sottotipo a fini acustici "Aa" (0 - 100 m per lato dal ciglio)
- Fascia per strada Tipo A (CdS) Sottotipo a fini acustici "Ab" (100 - 250 m per lato dal ciglio)
- Fascia per strada Tipo D (CdS) Sottotipo a fini acustici "Da" (0 - 100 m per lato dal ciglio)
- Fascia per strada Tipo D (CdS) Sottotipo a fini acustici "Db" (0 - 100 m per lato dal ciglio)

BARRIERE ACUSTICHE

Le quote delle BA si riferiscono sempre al p.f. eccetto dove diversamente specificato

- Barriera H4 (4,50m da pf)
- Barriera H6 (5,50m da pf)
- Barriera H8 (6,50m da pf)
- Barriera H9 (7,00m da pf)
- Barriera H10 (7,50m da pf)
- Barriera a cura altro appalto
- Impatto residuo in facciata (Intervento diretto sul ricettore)

QUADRO D'UNIONE

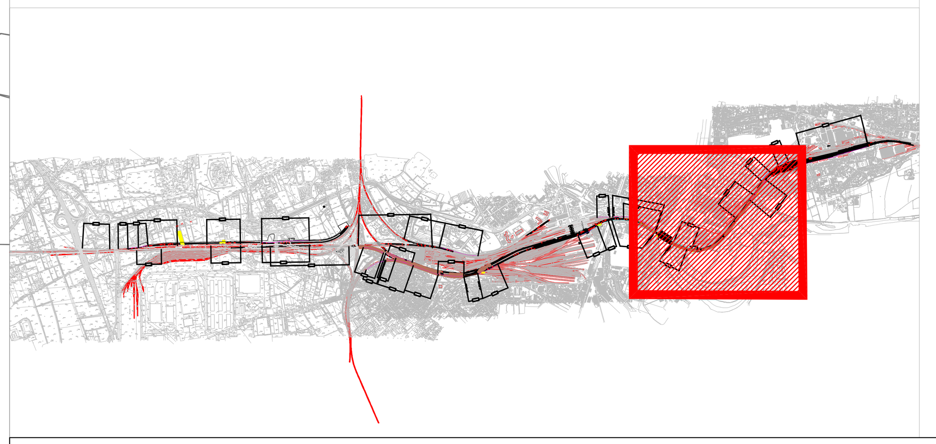

COMMITTENTE:

RFI RETE FERROVIARIA ITALIANA
GRUPPO FERROVIE DELLO STATO ITALIANE

PROGETTAZIONE:

ITALFERR
GRUPPO FERROVIE DELLO STATO ITALIANE

INFRASTRUTTURE FERROVIARIE STRATEGICHE DEFINITE DALLA LEGGE OBIETTIVO N. 443/01 e s.m.i

CUP: J14D20000010001

U.O. ARCHITETTURA AMBIENTE E TERRITORIO
S.O. AMBIENTE

PROGETTO DEFINITIVO

LINEA AV/AC MILANO - VENEZIA
LOTTO FUNZIONALE TRATTA AV/AC VERONA-PADOVA

NODO AV/AC DI VERONA: INGRESSO EST

STUDIO ACUSTICO

Planimetria di localizzazione degli interventi di mitigazione acustica sui ricettori 5 di 6

SCALA: 1:2000

COMMESSA	LOTTO	FASE	ENTE	TIPO DOC.	OPERA/DISCIPLINA	PROGR.	REV.
IN1A	20	D	22	P6	IM0004	011	A

Revis.	Descrizione	Redatto	Data	Verificato	Data	Approvato	Data	Autorizzato / Data
A	Emissione Esecutiva	Hoceja	dic. 2021	A. Corvaja	dic. 2021	G. Mazzocchi	dic. 2021	C. Ercolani dic. 2021

PER EMISSIONE ITALFERR S.p.A. Dott.ssa Carolina Ercolani S.O. Ambiente

File: IN1A20D22P6IM0004011A.dwg

n. Elab.: