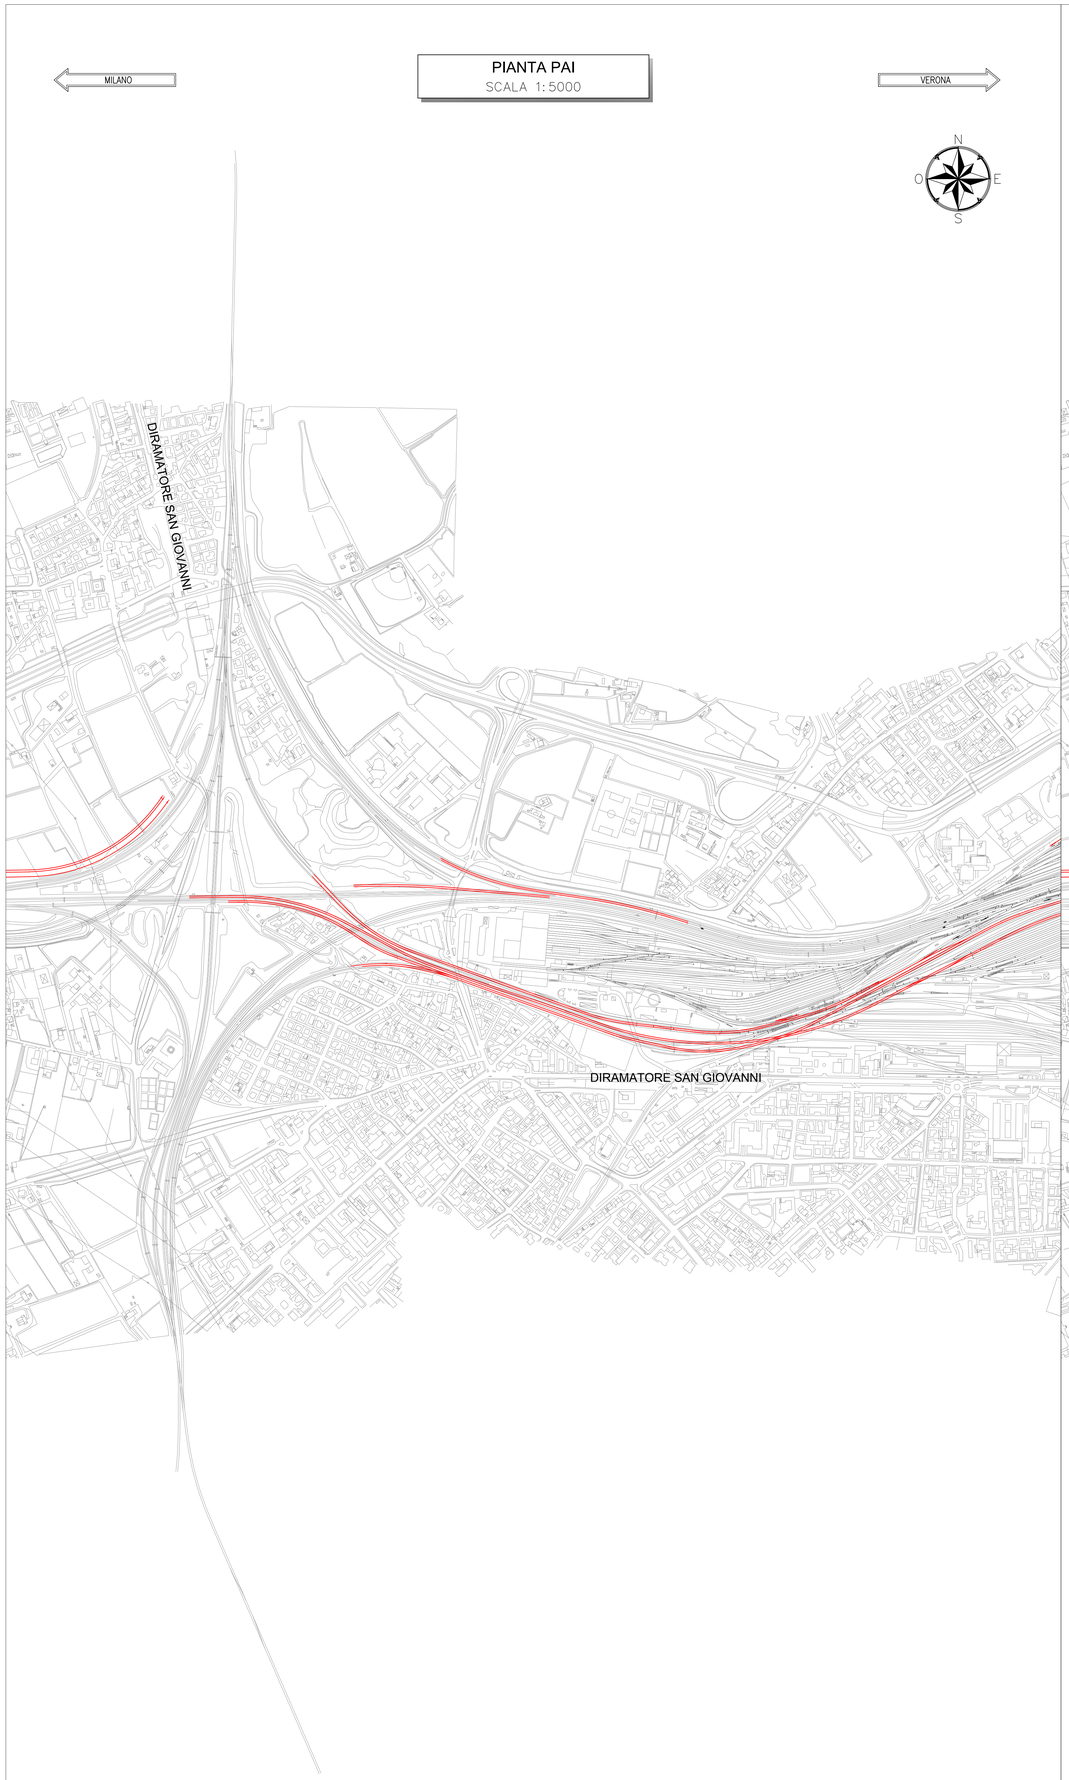

PIANTA PAI
SCALA 1:5000

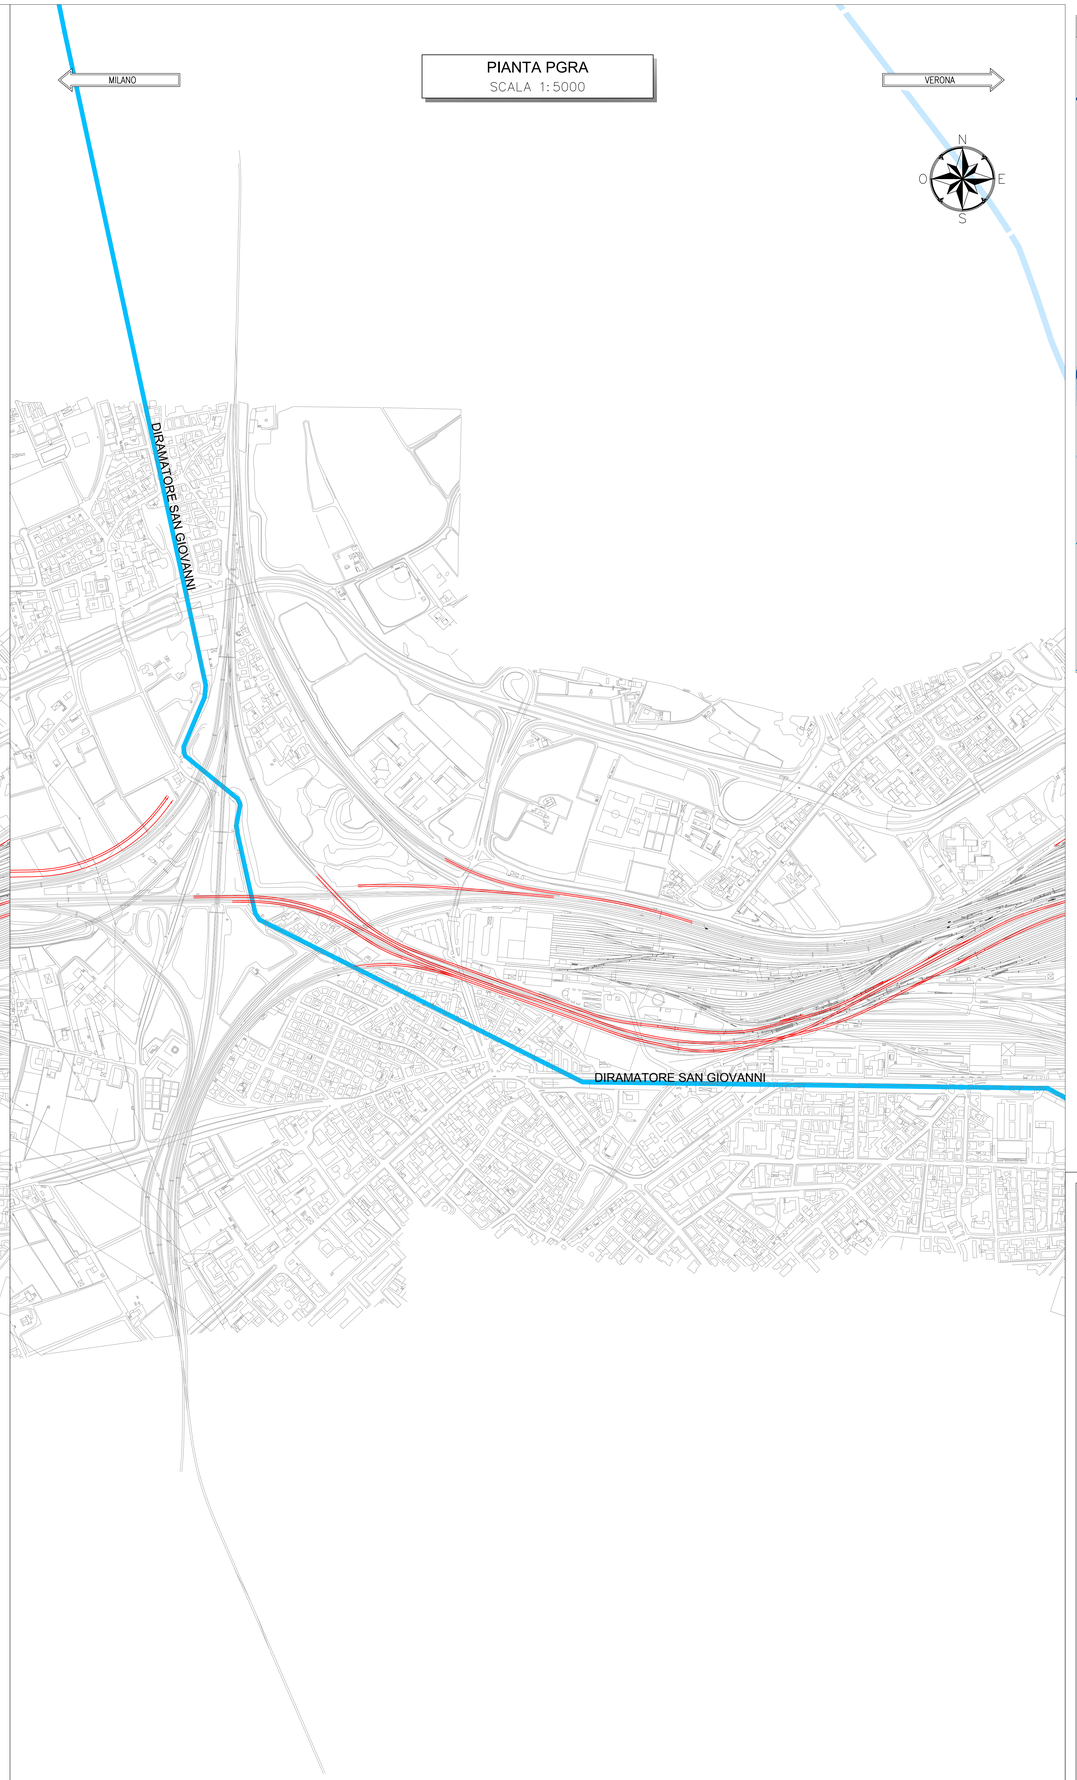

PIANTA PGRA
SCALA 1:5000

KEY PLAN - Scala 1:30.000

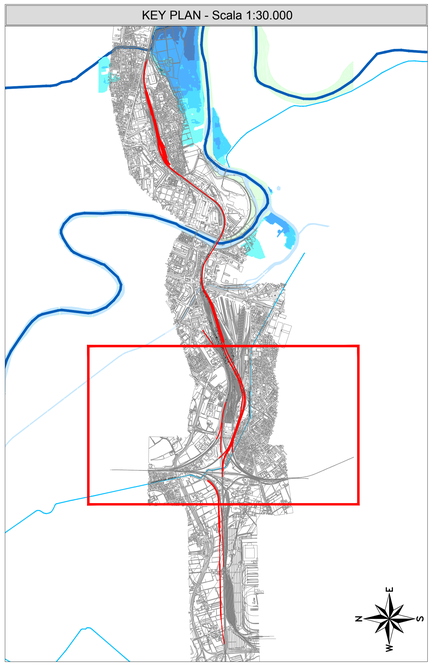

LEGENDA PAI

TRACCIATO DI PROGETTO
AREA FLUVIALE

CLASSI DI PERICOLOSITA'
IDRAULICA [Q30, Q100, Q200]

Pericolosità moderata: h200 > 0 m
Pericolosità media: h100 > 0 m
Pericolosità elevata: 1m > h30 > 0.5 m
h100 > 1 m
v100 > 1 m/s
Pericolosità molto elevata: h30 > 1 m
v30 > 1 m/s

LEGENDA PGRA (BATTENTI TR 200 ANNI)

TRACCIATO DI PROGETTO

CLASSI DI ALTEZZA IDRICA
0–0.5m
0.5–1.0 m
1.0–2.0 m
> 2.0 m

COMMITTENTE:
RFI RETE FERROVIARIA ITALIANA
GRUPPO FERROVIE DELLO STATO ITALIANE

PROGETTAZIONE:
ITALFERR
GRUPPO FERROVIE DELLO STATO ITALIANE

INFRASTRUTTURE FERROVIARIE STRATEGICHE DEFINITE DALLA LEGGE OBIETTIVO N. 443/01 e s.m.i

CUP: J14D20000010001

U.O. PROGETTAZIONE INTEGRATA NORD

PROGETTO DEFINITIVO

LINEA AV/AC MILANO - VENEZIA
LOTTO FUNZIONALE TRATTA AV/AC VERONA-PADOVA

NODO AV/AC DI VERONA: INGRESSO EST

ID - IDROLOGIA E IDRAULICA GENERALE

PLANIMETRIA DI INQUADRAMENTO AREE PAI-PGRA
TAV. 2/4

SCALA : 1 : 5.000

COMMESSA	LOTTO	FASE	ENTE	TIPO DOC.	OPERA/DISCIPLINA	PROGR.	REV.
I N 1 A	2 0	D	2 6	N 5	I D 0 0 0 2	0 0 2	A

Revis.	Descrizione	Redatto	Data	Verificato	Data	Approvato	Data	Autorizzato / Data
A	EMISSIONE ESECUTIVA	M. Galanti	Dic. 2021	M. Rigo	Dic. 2021	C. Mazzocchi	Dic. 2021	A. Perago

File: IN1I20D26N5ID0002R.dwg

n. Elab.: